


CODIFICA ELABORATO	DESCRIZIONE ELABORATO
IMA-CCD-MMNNNN-YYSS-00-00	DESCRIZIONE
IMA-CCD-MMNNNN-YYSS-00-00	DESCRIZIONE
IMA-CCD-MMNNNN-YYSS-00-00	DESCRIZIONE

LEGENDA NUOVI INTERVENTI

POS.	DESCRIZIONE
03	SCR (Unità trattamento gas di scarico)
04	Silenziatore gas di scarico e camino
05	Elettrodissipatore
06	Modulo ventilazione locale Motogeneratori
07	Modulo ventilazione locale Motogeneratori
11	Pozzetto raccolta acque oleose
13	Unità di ventilazione di estrazione
15	Vaso di espansione
16	Disco di rottura
17	Serbatoio di olio lubrificante di servizio
18	Serbatoio di olio lubrificante pulito
19	Serbatoi urea
20	Pompa di scarico LO olio motori
21	Pompa di trasferimento LO olio motori
22	Pompa di trasferimento urea
23	Pompa di scarico urea
24	Pompa trasferimento acque nere
25	Trasformatori ausiliari
26	Sala quadri MT
27	Sala quadri BT
28	Sala DCS
29	Condotti MT a fasi isolate
30	Trasformatore elevatore AT/MT
31	Trasformatore ausiliari MT/MT
32	Sistemi monitoraggio emissioni
33	Linee riduzione gas metano
34	Gruppo elettrogeno
35	Serbatoio interrato acque meteoriche da bacino urea

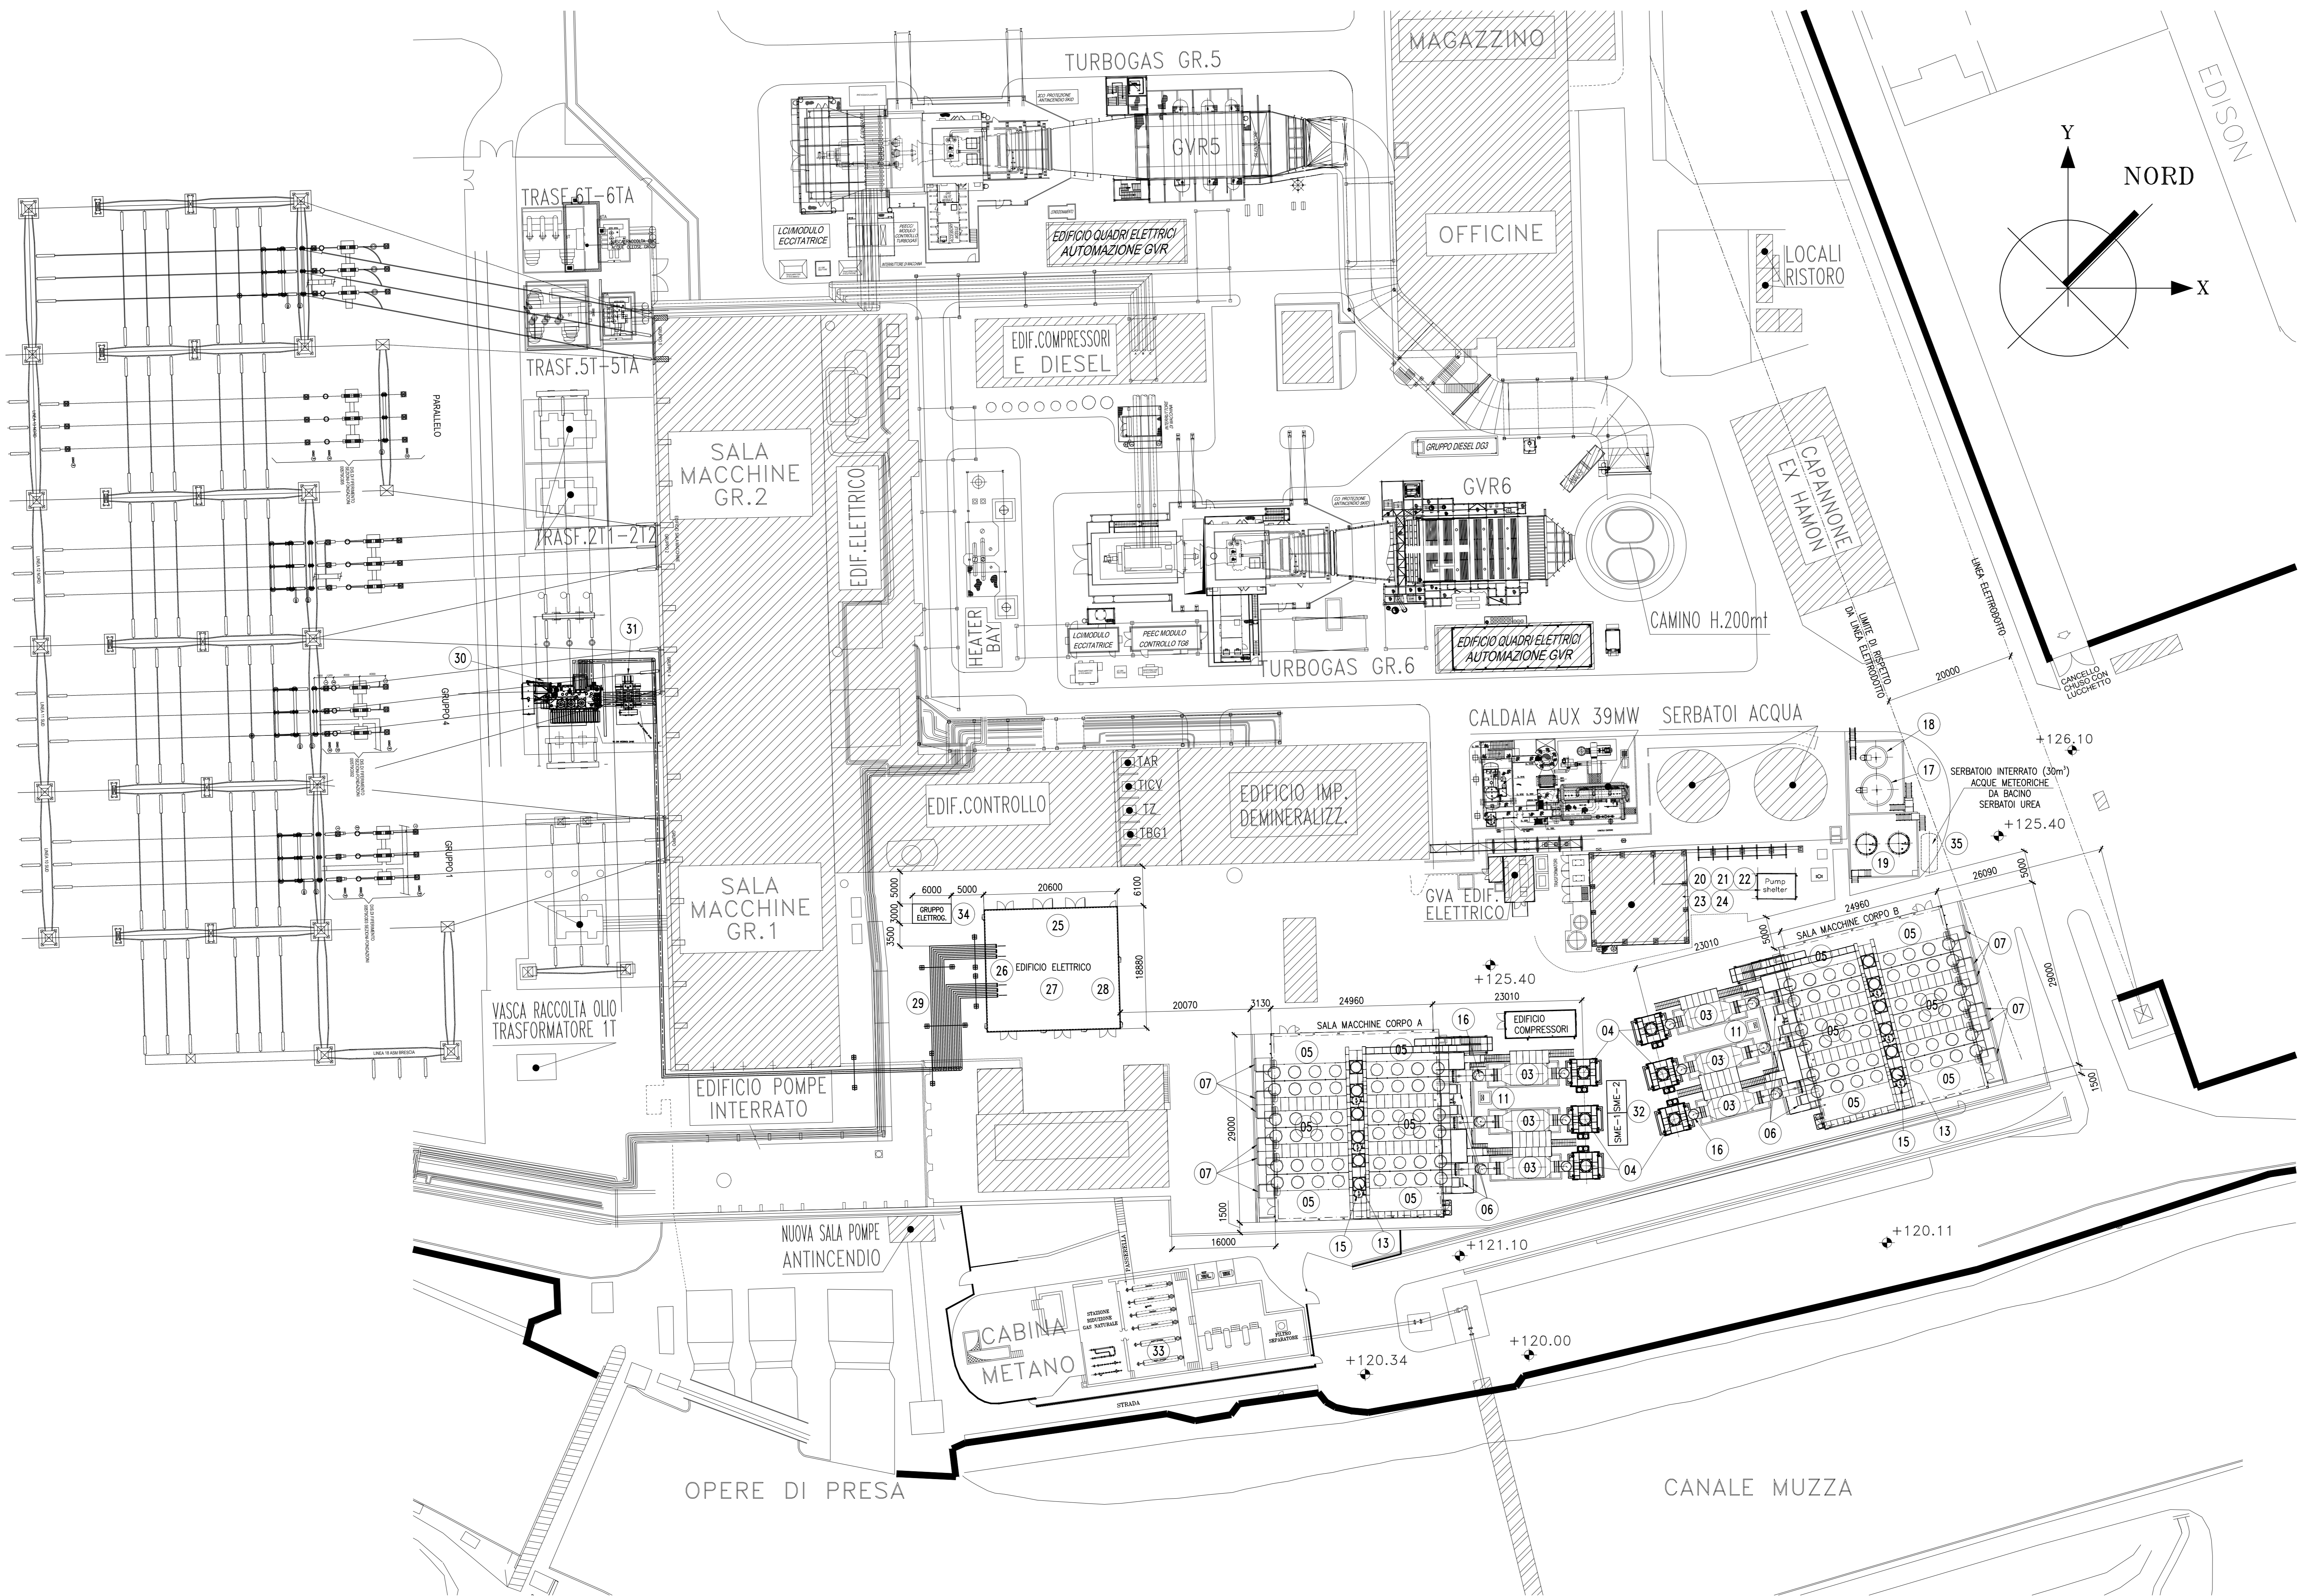

*Godio*

REV.	DATA	DESCRIZIONE DELLA REVISIONE	EMISSO	DISEGNATO	VERIFICATO	APPROVATO
00	10.09.2019	EMISSIONE PER AUTORIZZAZIONI	Zolanetto	Taglioferr	Godio	

Logo e marchio fornitori: **Tauw COVER** and **a2a gencogas**

IMPIANTO: Centrale di Cassano d'Adda  
 IMPIANTO MOTORI A GAS

TITOLO: PLANIMETRIA GENERALE

DISSEGNO: CSPTCTM1100008 HIMAG  
 FILE: CSP-CTM-100008-IMAG-00-00\_Planimetria Generale.dwg  
 SCALA: 1:400  
 EDIZIONE: A0  
 DATA: 10/09/2019