LEGENDA

AREE DEPOSITO TEMPORANEO RIFIUTI

1. DEPOSITO SPEZZONI CAVI ELETTRICI VARI (539.867 E, 5.040.016 N)
2. CASSONE LEGNO (539.909 E, 5.039.978 N)
3. CASSONE COIBENTE LANA DI ROCCIA E FIBRA MINERALE (539.906 E, 5.039.972 N)
4. CASSONE FILTRI (539.902 E, 5.039.967 N)
5. CASSONE PLASTICA (539.896 E, 5.039.964 N)
6. CASSONE IMBALLAGGI DI MATERIALI MISTI (539.896 E, 5.039.964 N)
7. CASSONE CARTA/CARTONE (539.900 E, 5.039.976 N)
8. CASSONE RIFIUTI VAGLIO DA SGRIGLIATORE (539.887 E, 5.039.803 N)
9. DEPOSITO APPARECCHIATURE ELETTRICHE ED ELETTRONICHE (539.555 E, 5.039.653 N)
10. DEPOSITO ROTTAMI METALLICI (539.521 E, 5.039.718 N)
11. DEPOSITO RIFIUTI SPECIALI PERICOLOSI (539.439 E, 5.039.727 N)
12. CASSONE FANGHI DA TRATTAMENTO ACQUE REFLUE (539.554 E, 5.039.583 N)

AREE STOCCAGGIO MATERIE

- B1 MAGAZZINO OLI (539.809 E, 5.040.025 N)
- B2 EDIFICIO DEMI (539.877 E, 5.039.893 N)
- B3 FOSSA IDROGENO (539.700 E, 5.039.891 N)
- B4 AREA CO2 (539.673 E, 5.039.853 N)
- B5 EDIFICIO ACQUE REFLUE (539.535 E, 5.039.853 N)
- B6 STOCCAGGIO UREA (539.942 E, 5.039.981 N)
- B7 STOCCAGGIO OLIO LUBRIFICANTE (539.926 E, 5.039.987 N)

— — PERCORSO DI TRASPORTO

Nota: le coordinate Est e Nord delle aree di deposito temporaneo rifiuti e stoccaggio materie sono espresse nel sistema di riferimento UTM32-WGS84

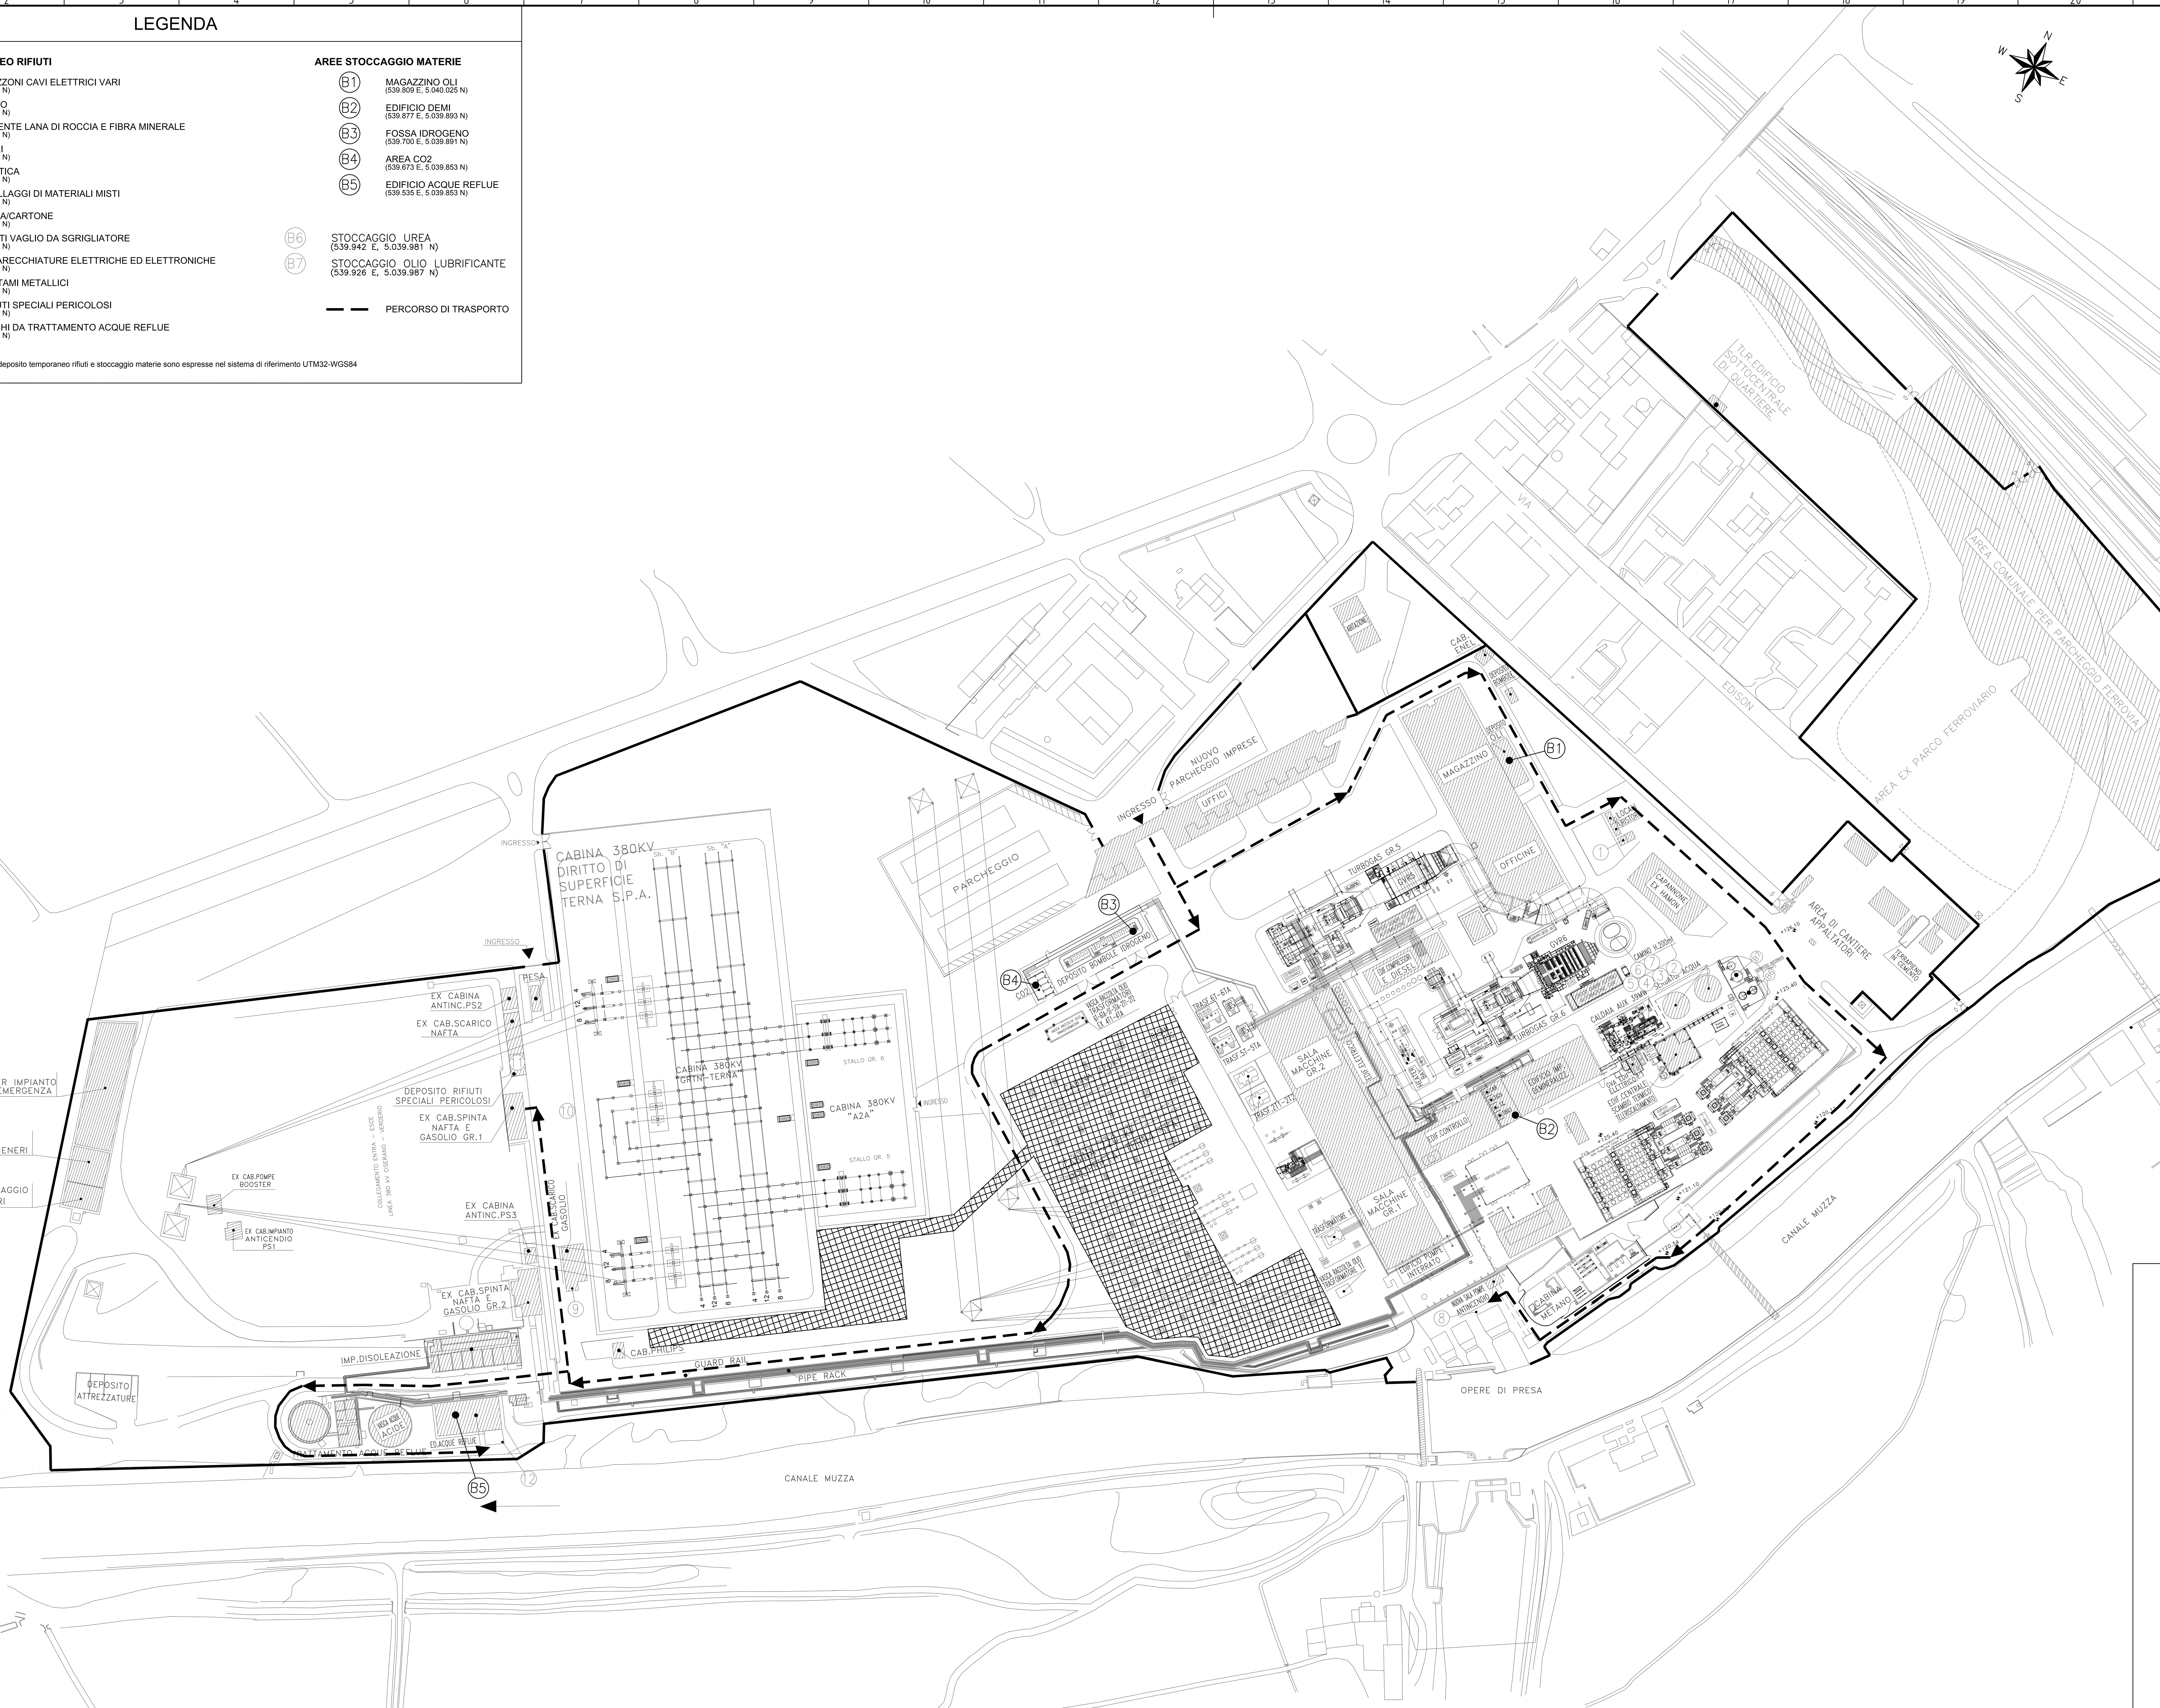

ELABORATI DI RIFERIMENTO	
CODIFICA ELABORATO	DESCRIZIONE ELABORATO

REV. Rev.	DATA Date	DESCRIZIONE DELLA REVISIONE Revision description	EMISSIONE Issued by	DISEGNATO Prepared by	VERIFICATO Checked by	APPROVATO Approved by
00	10.09.2019	EMISSIONE PER AUTORIZZAZIONI		Zolanetta	Tagliaferri	Godio

Logo e codifica fornitore: Tauw COVER — a2a gencogas

IMPIANTO: Plant: Centrale di Cassano d'Adda — IMPIANTO MOTORI A GAS

a2a INGEGNERIA

TITOLO: Title: PLANIMETRIA AREE STOCCAGGIO RIFIUTI E MATERIE PRIME (AI FINI AIA)

DISEGNO: Drawing N: CSP-CTM-100017-IMAG — SCALA: Scale: 1:1.000 — FORMATO: Size: A0

NOME FILE: File name: CSP-CTM-100017-IMAG-00-00_Aree stoccaggio rifiuti.dwg — Foglio/Sheet 01 — Di/Of 01

DOTT. ING. PAOLO GODIO Sez. A n° A 205 — ORDINE DEGLI INGEGNERI DELLA PROVINCIA DI V.C.O.

Questo documento è proprietà del Gruppo A2A: non può essere utilizzato, trasmesso a terzi o riprodotto senza autorizzazione dello stesso. Il Gruppo A2A tutela i propri diritti a norma di legge. — Documento emesso elettronicamente e valido senza firme.