
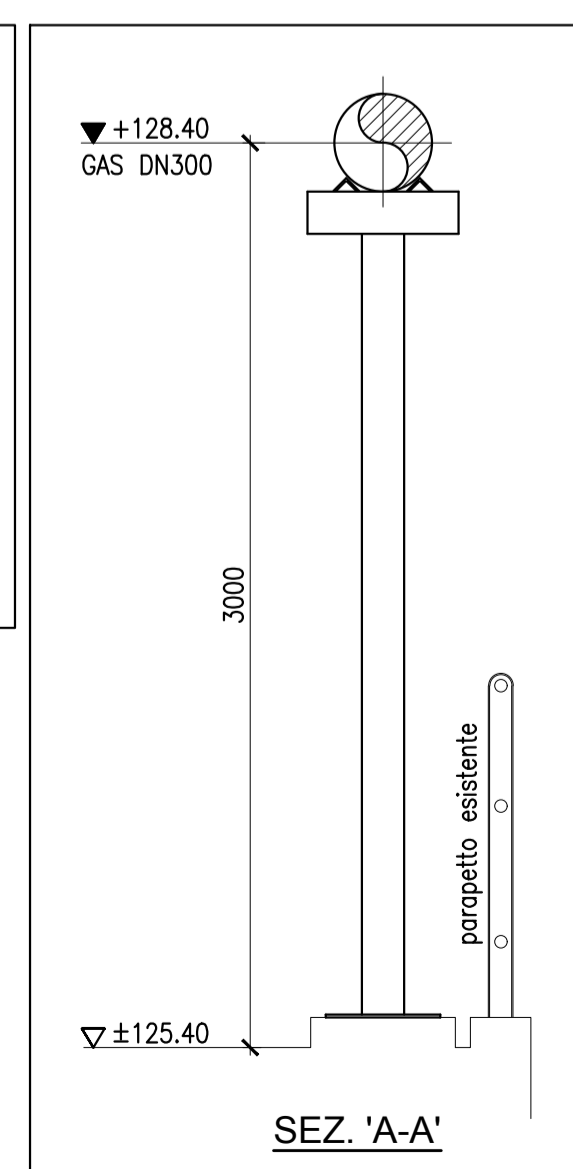
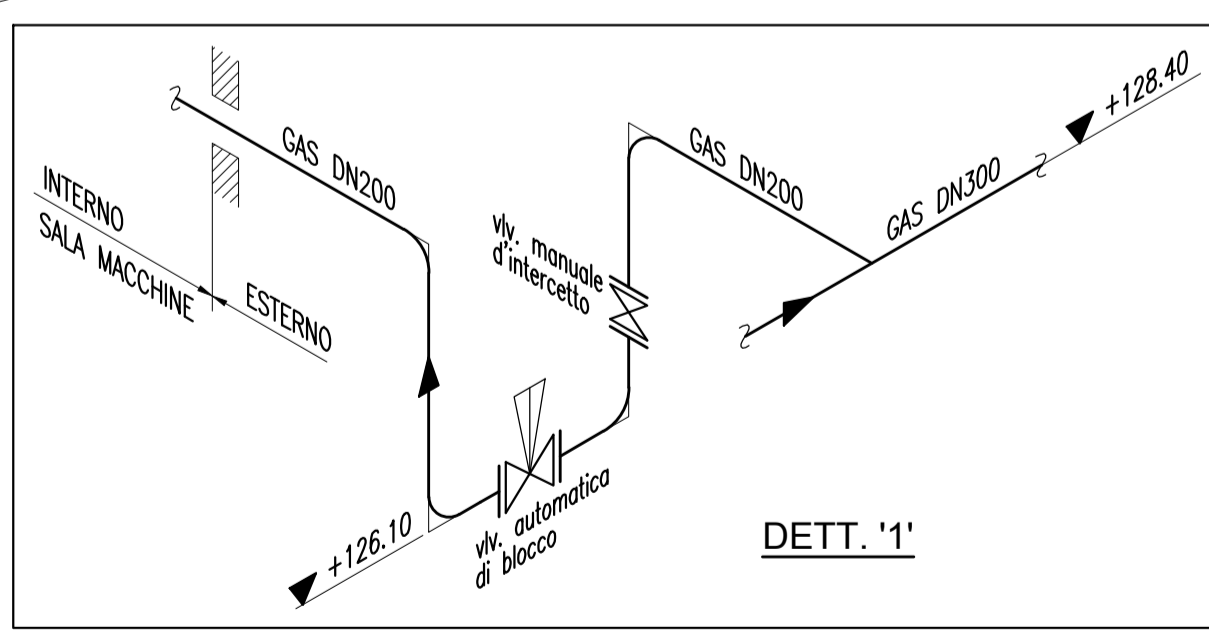
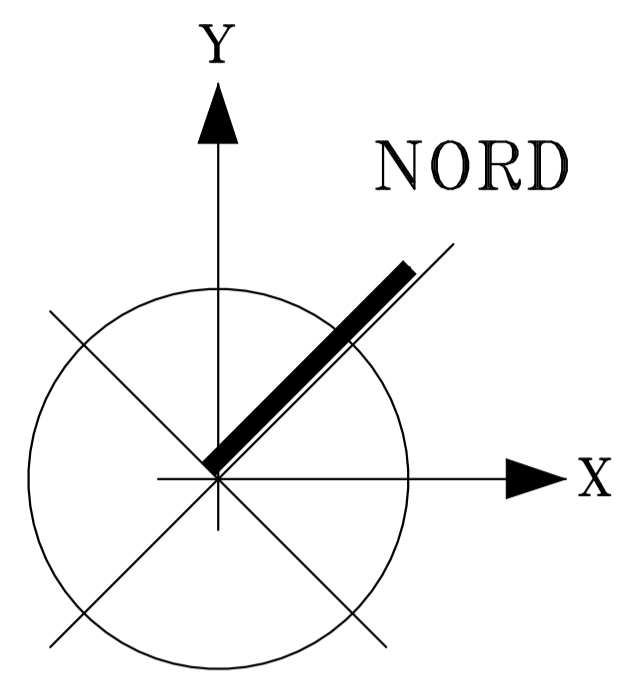


ELABORATI DI RIFERIMENTO	
CODIFICA ELABORATO	DESCRIZIONE ELABORATO

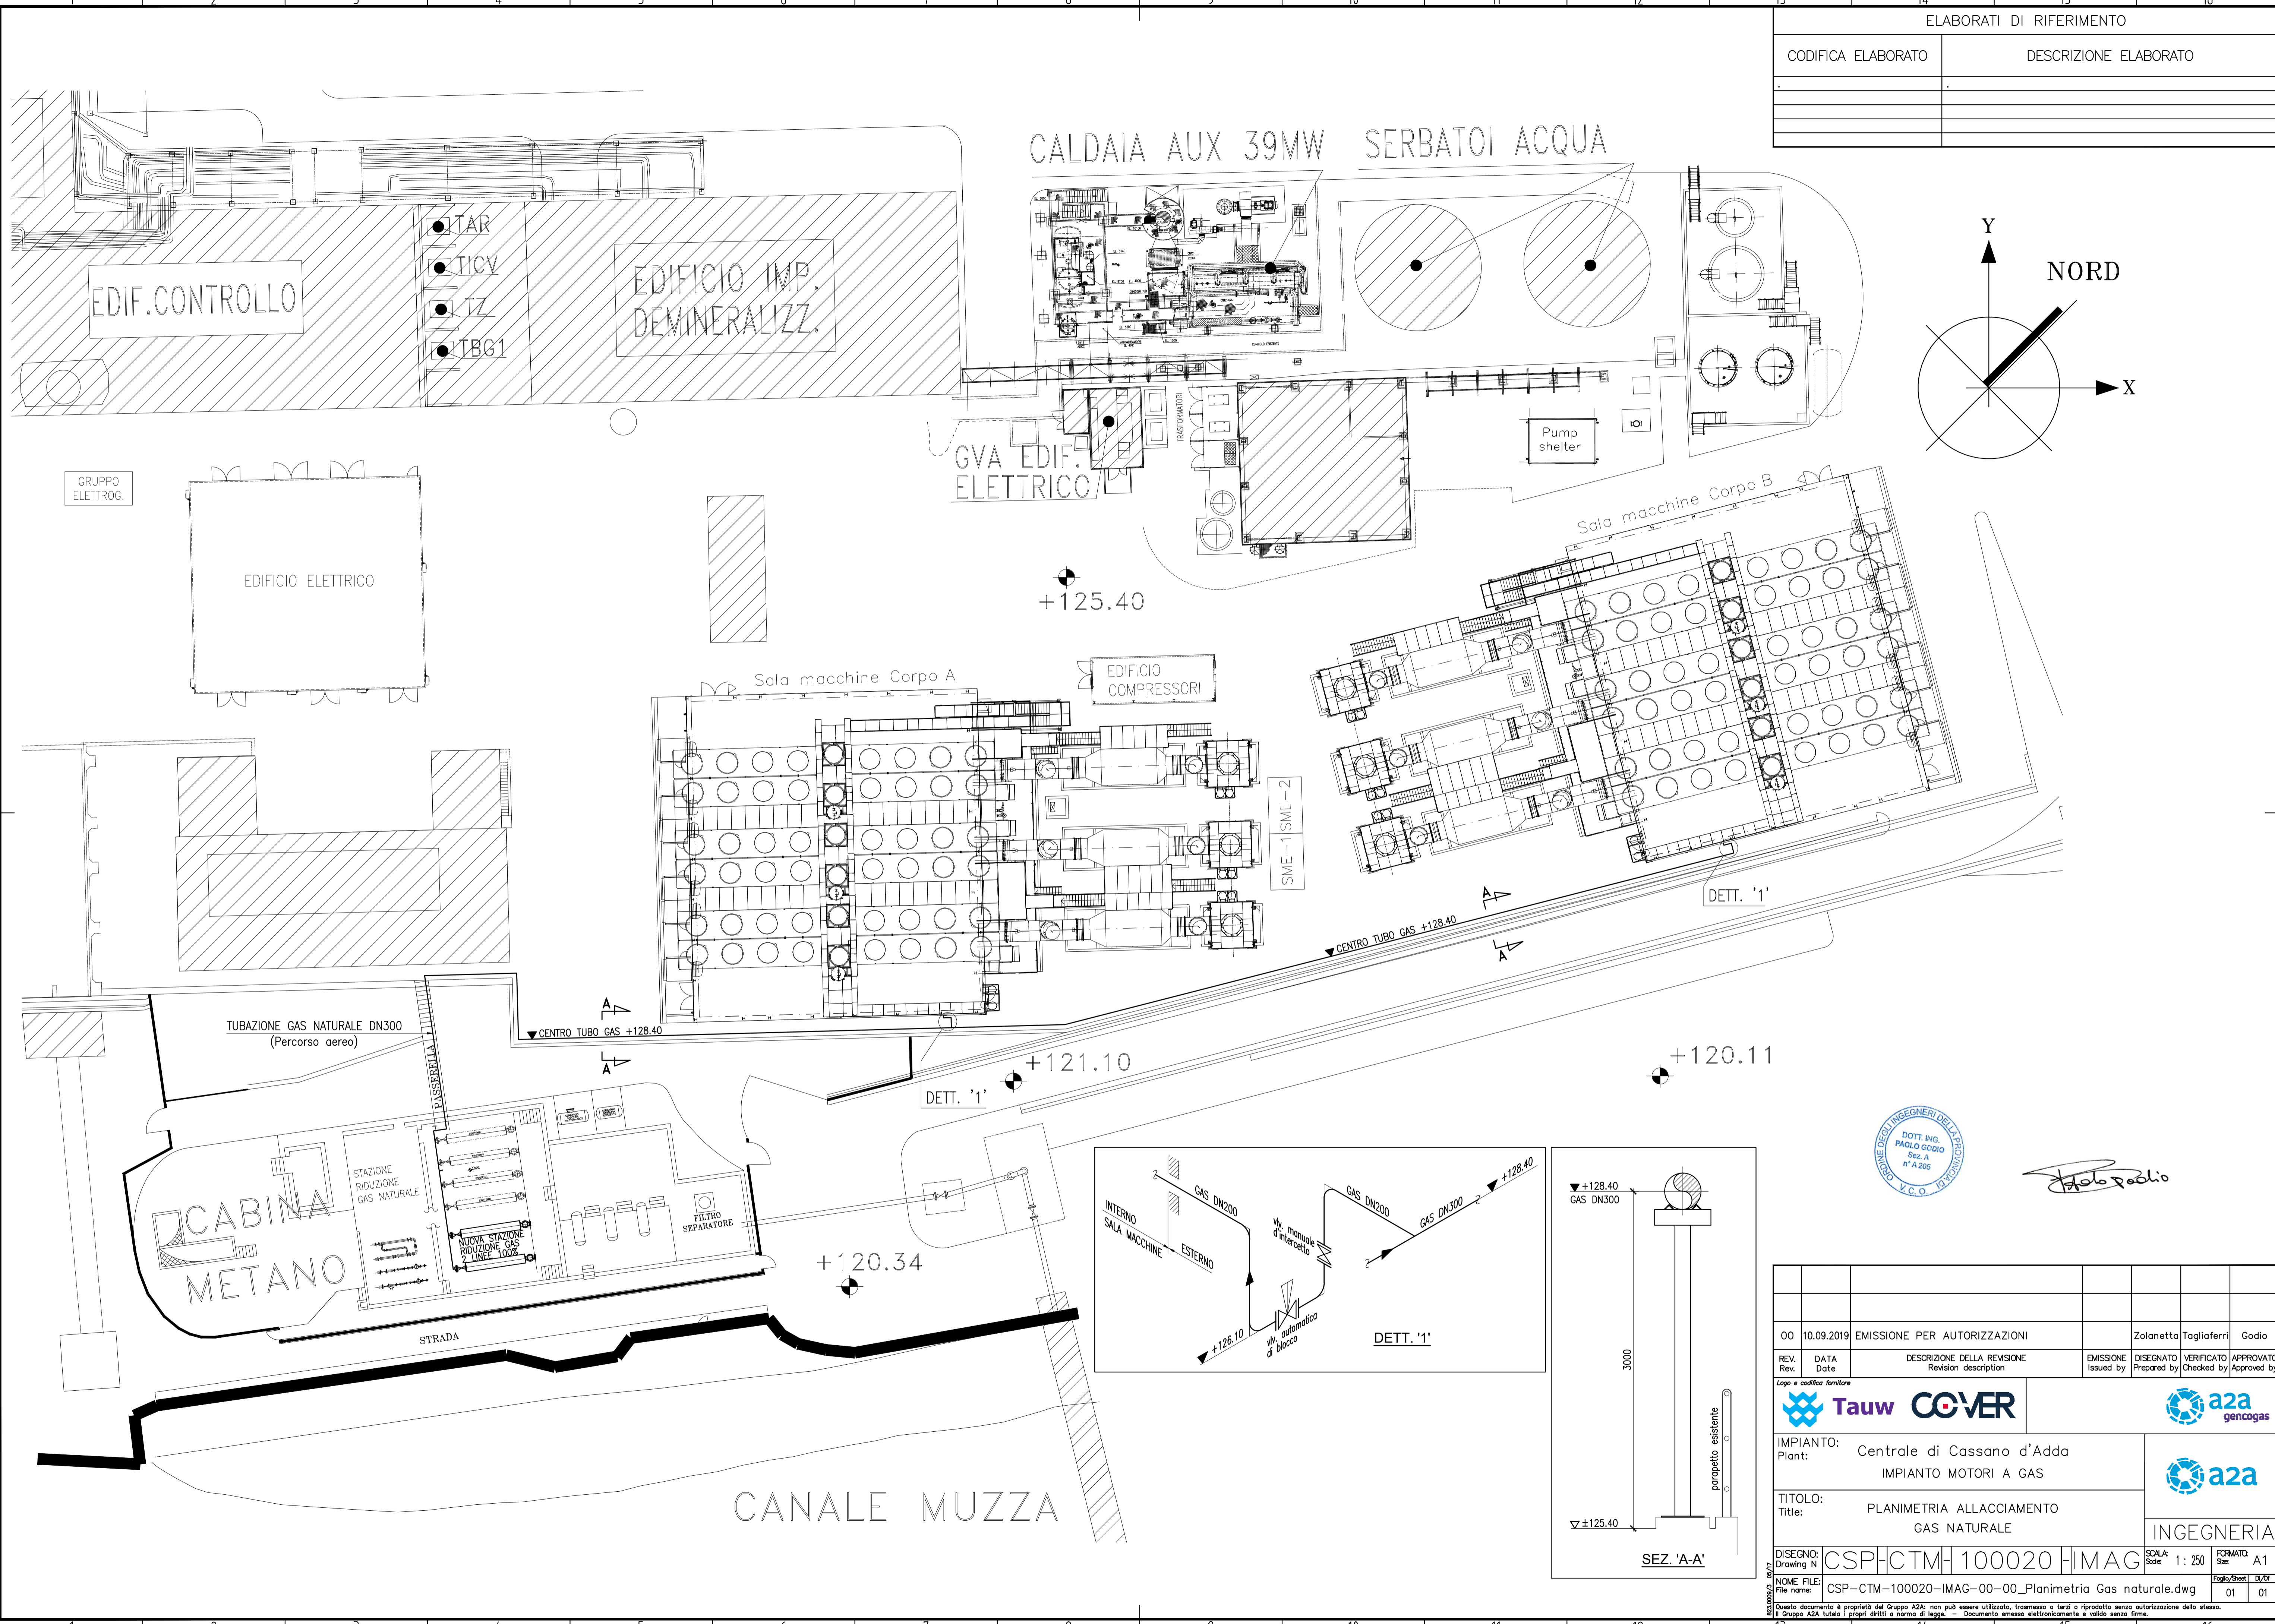

Paolo Godio

00	10.09.2019	EMMISSIONE PER AUTORIZZAZIONI	Zolanetta	Tagliaferri	Godio
REV.	DATA	DESCRIZIONE DELLA REVISIONE	EMMISSIONE	DISEGNATO	VERIFICATO
Rev.	Date	Revision description	Issued by	Prepared by	Checked by
Logo e codice fornitore					
IMPIANTO: Centrale di Cassano d'Adda IMPIANTO MOTORI A GAS					
TITOLO: PLANIMETRIA ALLACCIAMENTO GAS NATURALE			INGEGNERIA		
DISEGNO:	CSP-CTM-100020-IMAG	SCALA:	1:250	FORMATO:	A1
Drawing N°		Scale		Format	
NOME FILE:	CSP-CTM-100020-IMAG-00-00_Planimetria Gas naturale.dwg	Foglio/Sheet:	01	D/Dr	01
File name:		Page/Sheet			

Questo documento è proprietà del Gruppo AZA: non può essere utilizzato, trasmesso o terzi o riprodotto senza autorizzazione dello stesso. Il Gruppo AZA tutela i propri diritti a norma di legge. - Documento emesso elettronicamente e valido senza firma.