LEGENDA

PUNTI DI EMISSIONE IN ATMOSFERA(1)

EMISSIONE CONVOGLIATA CON CAMINO

- E1 CAMINO 200 Mt. - EMISSIONE FUMI TG 5 (539.879 E, 5.039.980 N)(2)
- E2 CAMINO 200 Mt. - EMISSIONE FUMI TG.6 (539.884 E, 5.039.977 N)(2)
- E5 CAMINO 25 Mt. - EMISSIONE FUMI GVA 39,3 MWt (539.901 E, 5.039.945 N)(2)
- E6 CAMINO 25 Mt. - EMISSIONE FUMI GVA 14,9 MWt (539.900 E, 5.039.898 N)(2)

EMISSIONE CONVOGLIATA CON CAMINO CENTRALE A MOTORI

- E7 CAMINO 40 Mt. – EMISSIONE FUMI MOTORE 1 (539.955 E, 5.039.916 N)(2)
- E8 CAMINO 40 Mt. – EMISSIONE FUMI MOTORE 2 (539.949 E, 5.039.920 N)(2)
- E9 CAMINO 40 Mt. – EMISSIONE FUMI MOTORE 3 (539.943 E, 5.039.924 N)(2)
- E10 CAMINO 40 Mt. – EMISSIONE FUMI MOTORE 4 (539.957 E, 5.039.931 N)(2)
- E11 CAMINO 40 Mt. – EMISSIONE FUMI MOTORE 5 (539.950 E, 5.039.934 N)(2)
- E12 CAMINO 40 Mt. – EMISSIONE FUMI MOTORE 6 (539.944 E, 5.039.937 N)(2)

Note:

(1) In Centrale sono inoltre presenti i punti di emissione non soggetti ad autorizzazione, ai sensi dell'Art. 272 comma 5 del D.Lgs.152/06, relativi ai gruppi elettrogeni e alla motopompa antincendio e ulteriori tipologie di fonti di emissioni in atmosfera di tipo secondario: si veda la Scheda C.6 per una indicazione dettagliata.

(2) Le coordinate Est e Nord dei punti di emissione in atmosfera sono espresse nel sistema di riferimento UTM32–WGS84.

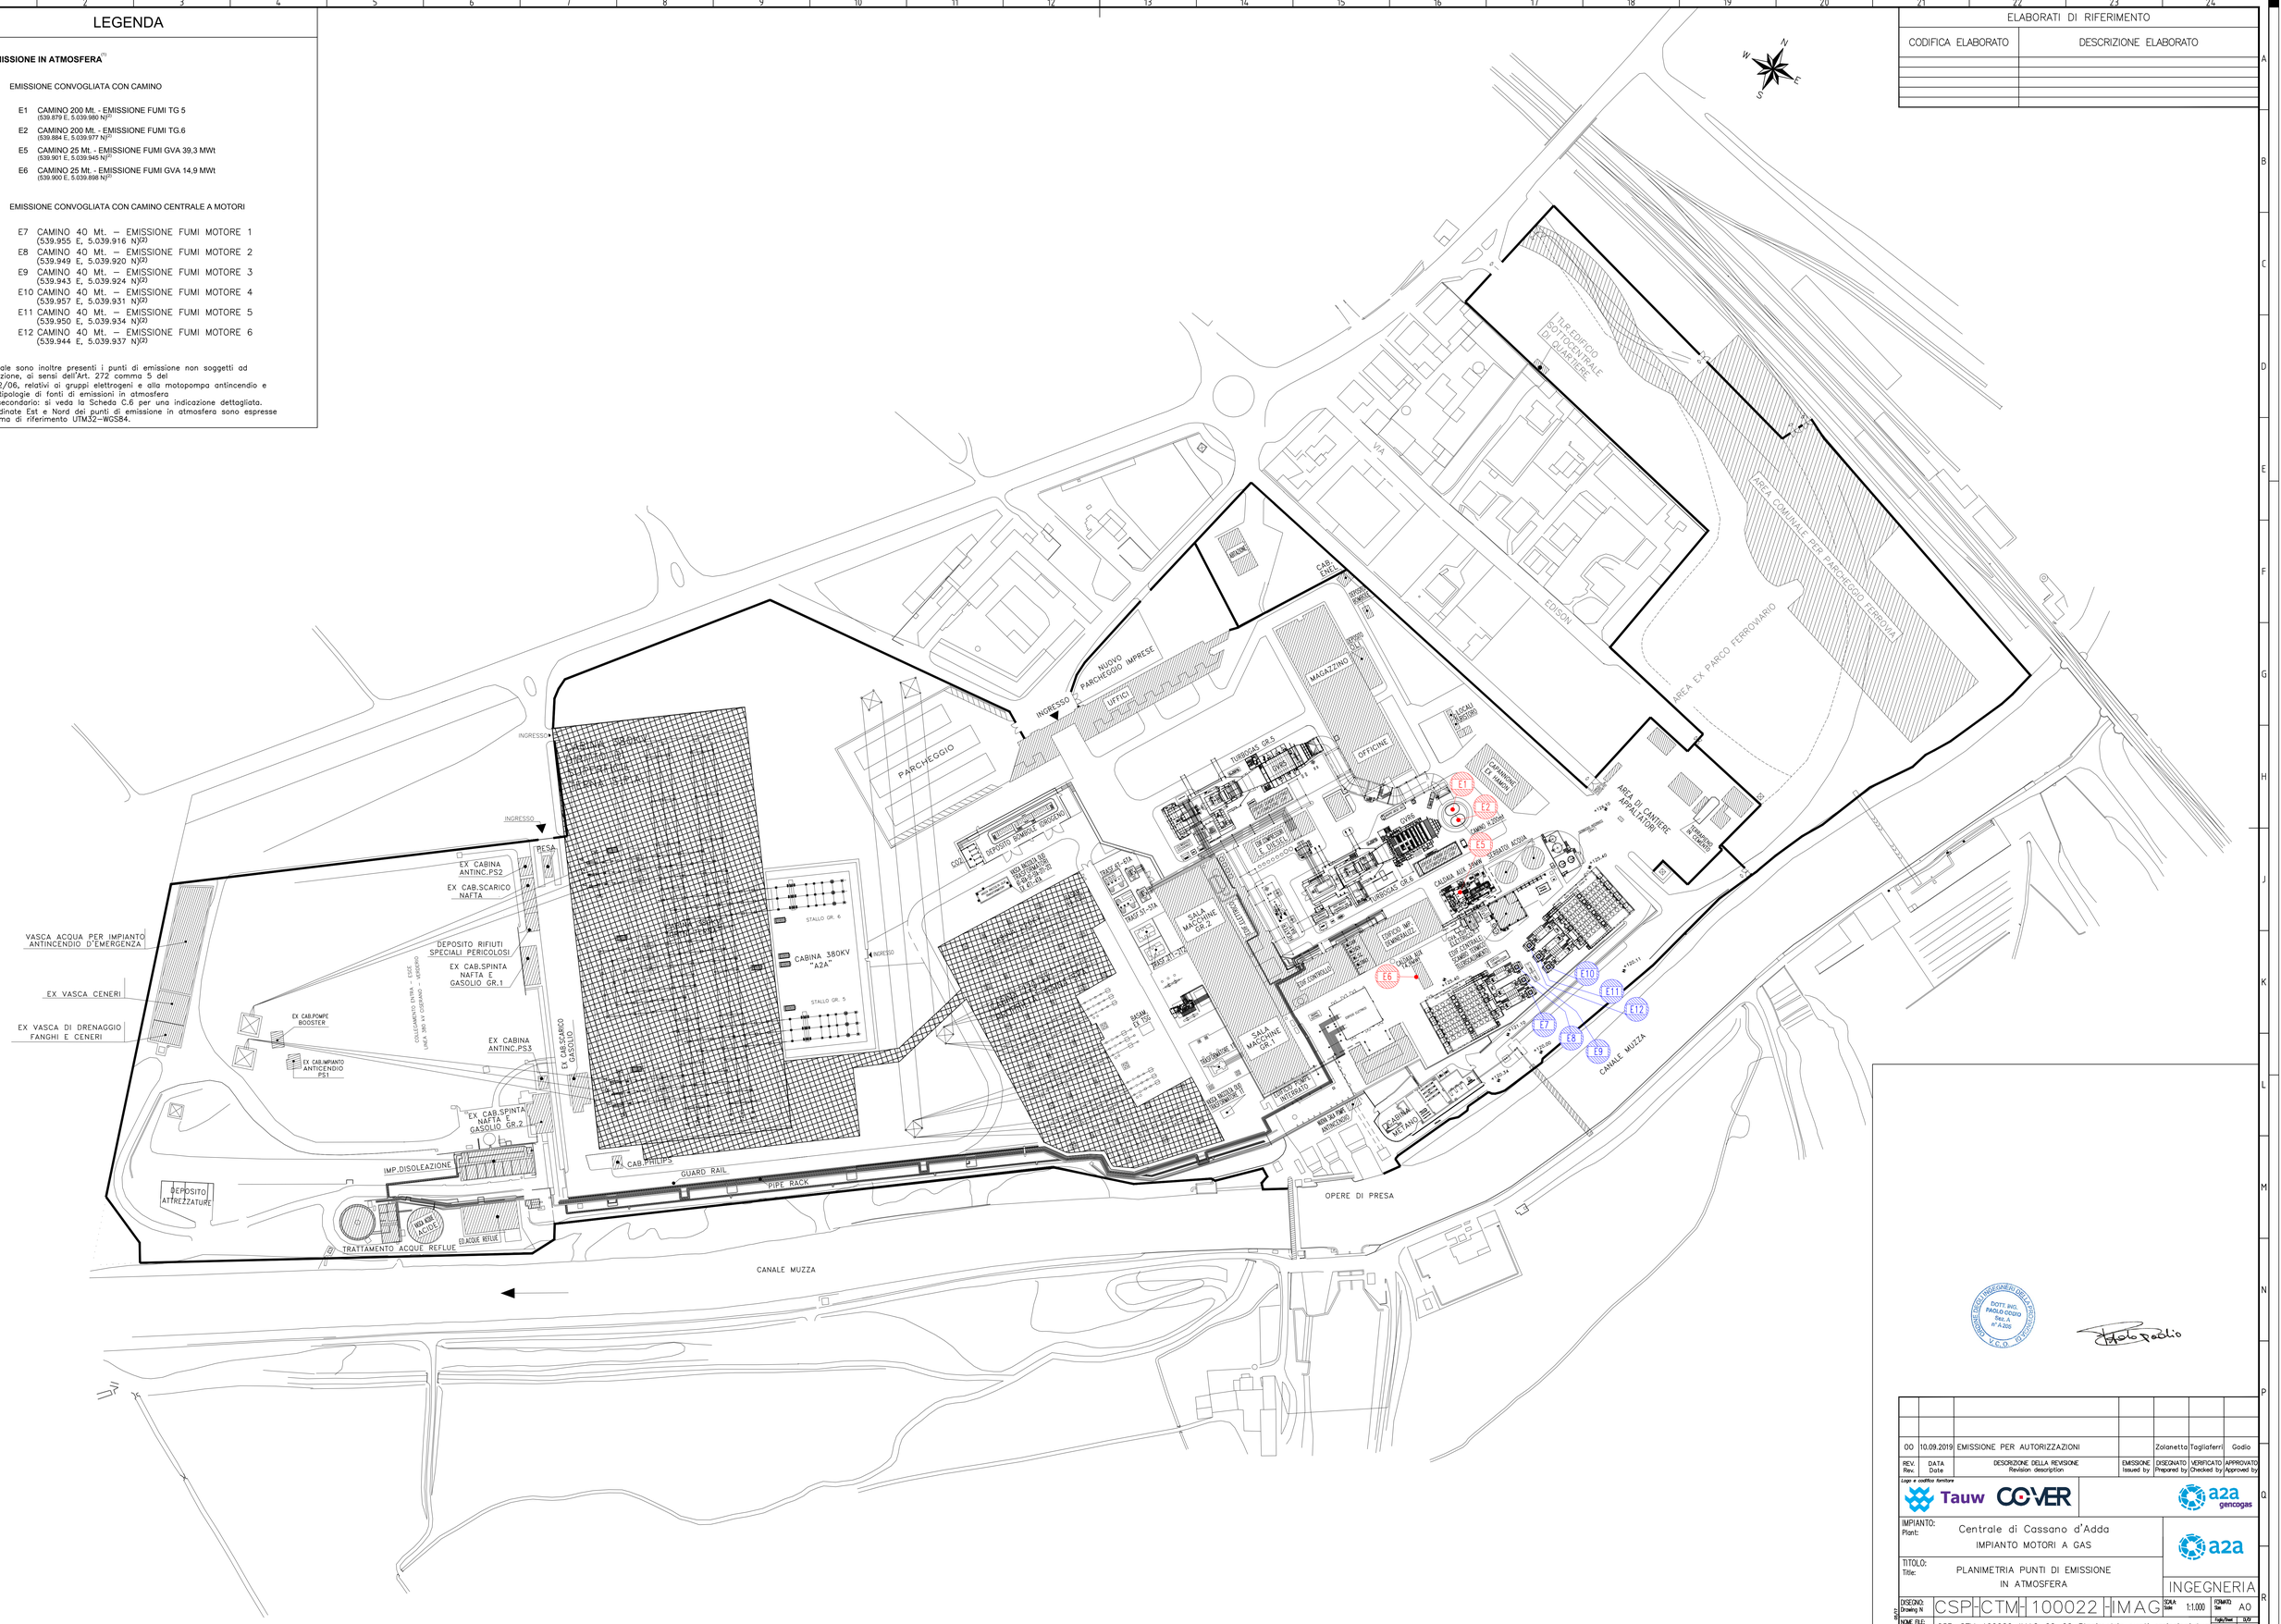
N
S
E
W
VIA
EDISON
TLR EDIFICIO SOTTOCENTRALE DI QUADRIERA
AREA TOMINAE PER PARCHEGGIO FERROVIA
AREA EX PARCO FERROVIARIO
AREA DI CANTIERE APPALTATORI
MAGAZZINO
OFFICINE
CAPANNONE LT HAMON
CAB. ENEL
NUOVO PARCHEGGIO IMPRESE
INGRESSO
UFFICI
PARCHEGGIO
TURBINA GR.5
TURBINA GR.6
E1
E2
E5
E6
E7
E8
E9
E10
E11
E12
CAMINO 25.0MW
CALDAIA AUX 30MW
SERBATOI ACQUA
CAMINO 25.0MW
CAMINO 25.0MW
CAMINO 25.0MW