


ELABORATI DI RIFERIMENTO	
CODIFICA ELABORATO	DESCRIZIONE ELABORATO
CSP-CTM-100023-IMAG-01-00	TAVOLA UBICAZIONE CORPI SONORI - PLANIMETRIA

ID Sorgente Sonora	Descrizione Sorgente
S1	Motore
S2	Camino
S3	Tubazione Fumi
S4	Ventilatori Sistemi Ausiliari
S5	Ventilatori aria Generatore
S6	Condotto di uscita aria Sala Macchine
S7	Presa aria comburente
S8	Radiatori
S9	Trasformatore
S10	Fabbricato Macchine
S11	Cabinato compressori
S12	Shelter pompe urea

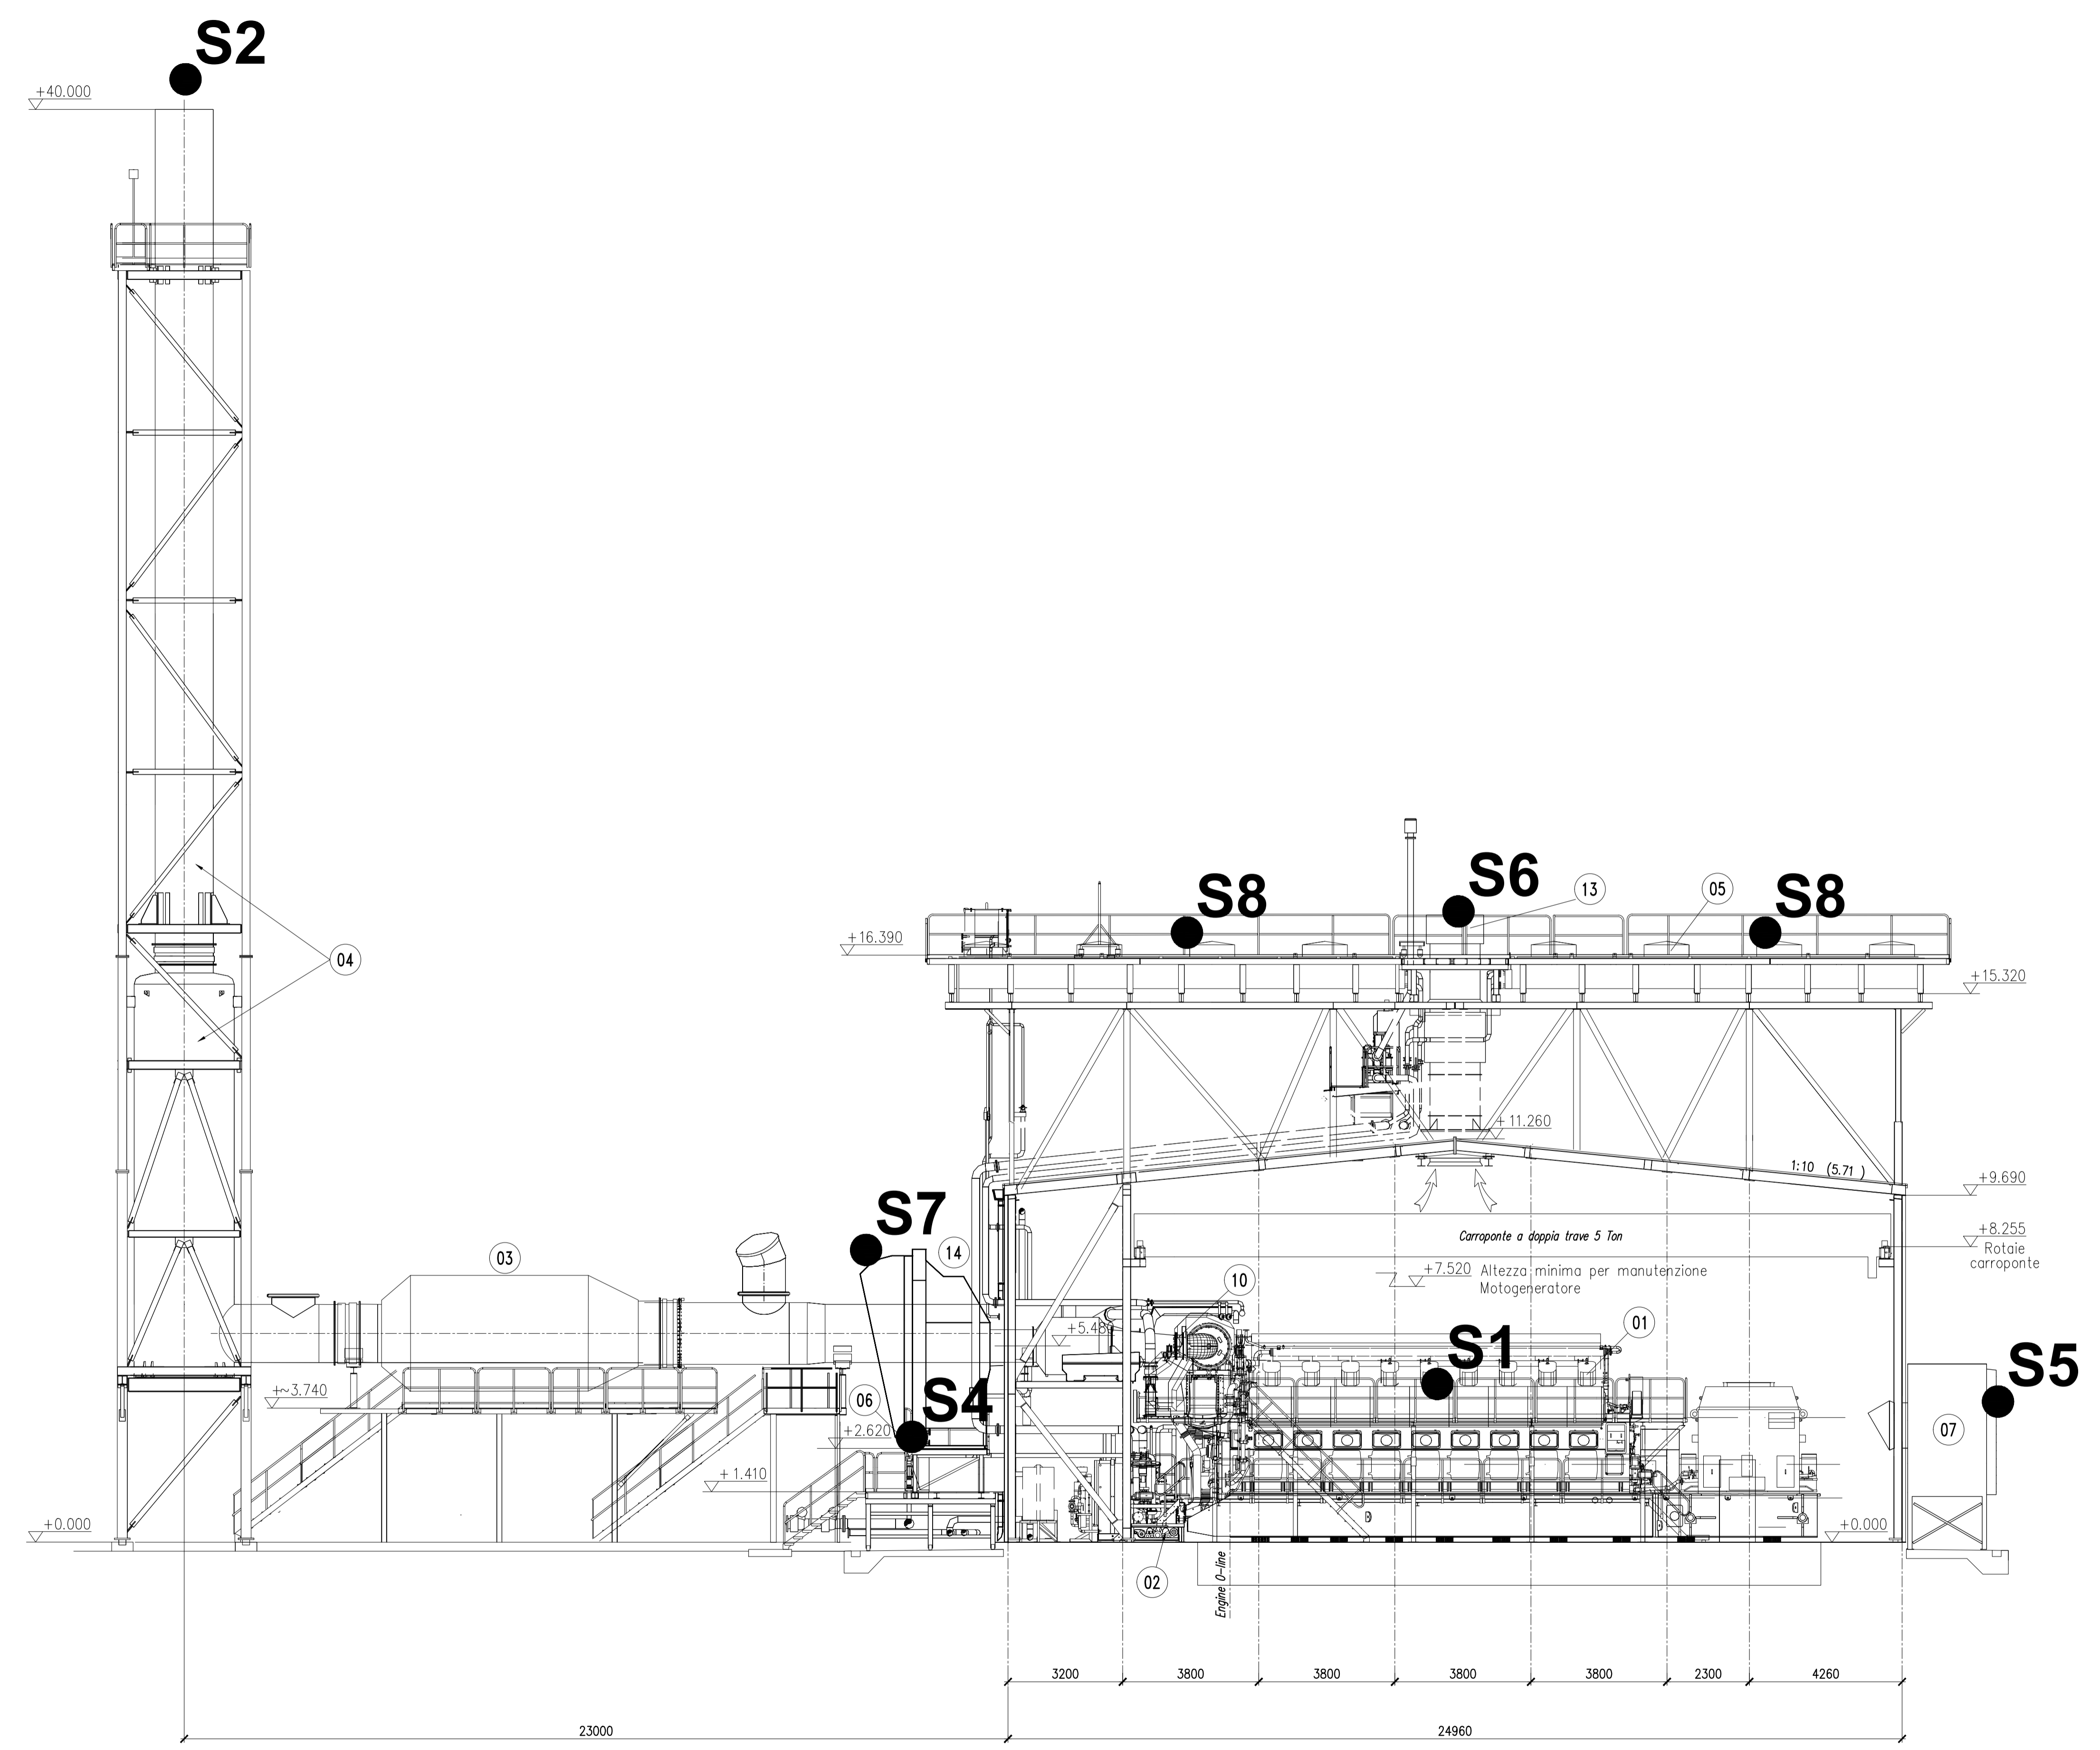

Paolo Godio

00	10.09.2019	EMMISSIONE PER AUTORIZZAZIONI	Zolanetta	Tagliaferri	Godio	
REV.	DATA	DESCRIZIONE DELLA REVISIONE	EMMISSIONE	DISEGNATO	VERIFICATO	APPROVATO
Rev.	Date	Revision description	Issued by	Prepared by	Checked by	Approved by
Logo e codice fornitore						
IMPIANTO: Plant: Centrale di Cassano d'Adda IMPIANTO MOTORI A GAS						
TITOLO: Title: TAVOLA UBICAZIONE CORPI SONORI SEZIONE						
INGEGNERIA						
DISEGNO: Drawing N	CSP-CTM-100023-IMAG				SCALA: Scale	FORMATO Size
					1: 100	A1
NOME FILE: File name:	CSP-CTM-100023-IMAG-02-00_Sezione corpi sonori.dwg					Foglio/Sheet
						02 / 02

Questo documento è proprietà del Gruppo AZA: non può essere utilizzato, trasmesso o terzi o riprodotto senza autorizzazione dello stesso. Il Gruppo AZA tutela i propri diritti a norma di legge. - Documento emesso elettronicamente e valido senza firma.