


— Confine CTE A2A gencogas

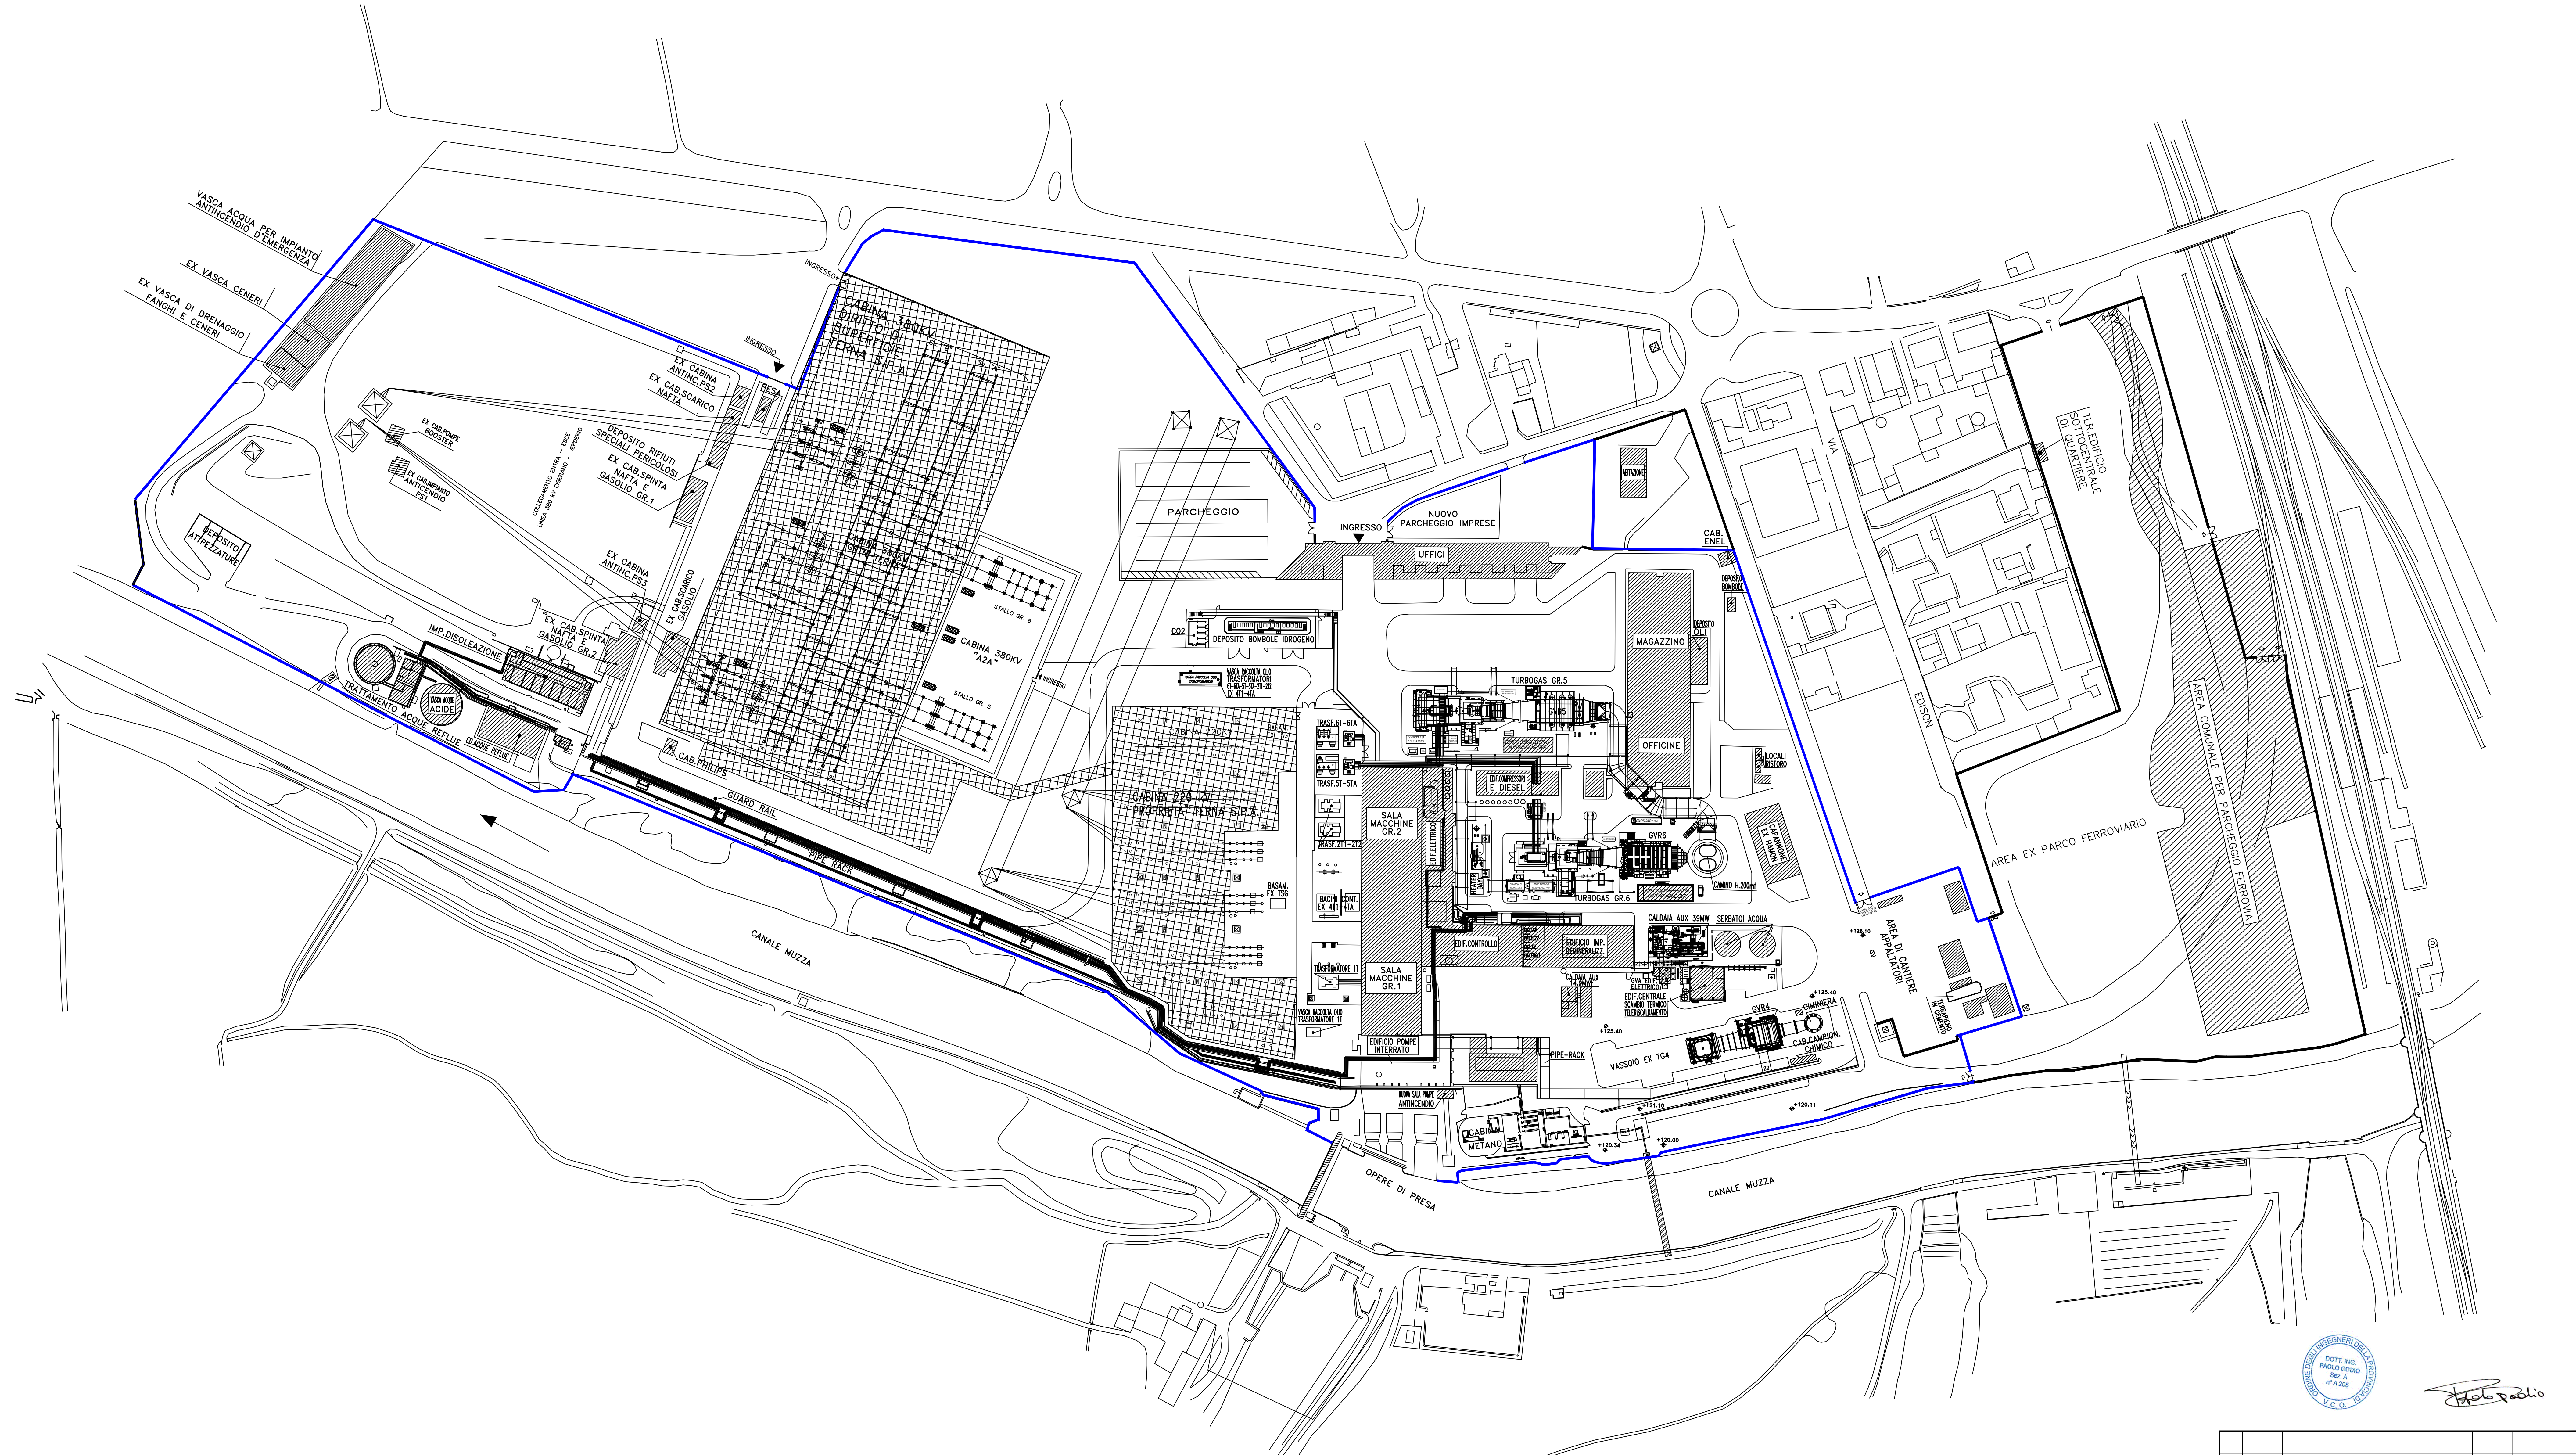

*Paolo Cecchi*

00	10.09.2019	EMMISSIONE PER AUTORIZZAZIONI	Zolinetto	Topoluzzi	CSP
Rev.	DATA	DESCRIZIONE DELLA REVISIONE	EMISSO	DISEGNATO	VERIFICATO
Rev.	Date	Revision description	Issued by	Prepared by	Checked by
Logo e colori fornitori					
IMPIANTO: Centrale di Cassano d'Adda Plant: IMPIANTO MOTORI A GAS					
TITOLO: Layout della Centrale Title: nella configurazione attuale autorizzata			INGEGNERIA		
DISSEGNO:	CSP-CTM-100088	HIMAG	SCALA:	1:1000	FORMATO:
Drawing N:	CSP-CTM-100088-IMAG-00-00	Planim. esist. autorizzato.dwg	Scale:	1:1000	Sheet:
FILE NAME:	CSP-CTM-100088-IMAG-00-00 Planim. esist. autorizzato.dwg				
Questo documento è proprietà del Gruppo A2A: non può essere utilizzato, trasmesso o riprodotto senza autorizzazione dello stesso Gruppo A2A. Tutti i propri diritti sono riservati. Documento sottoposto a distribuzione a livello nazionale.			01	01	

