
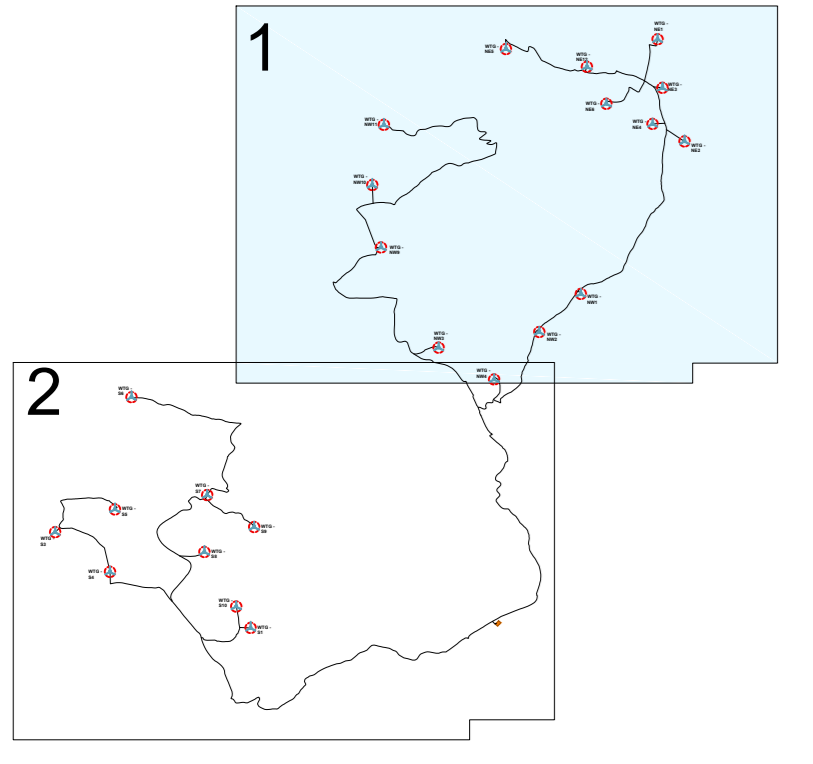


**-LEGENDA-**







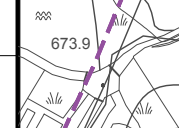
- Cavidotto interrato Sezione tipo "A"
- Cavidotto interrato Sezione tipo "AA"
- Cavidotto interrato Sezione tipo "B"
- Cavidotto interrato Sezione tipo "BA"
- Cavidotto interrato Sezione tipo "C"


 Posizione e numero identificativo dell'aerogeneratore




Pianta Chiave

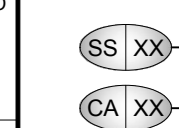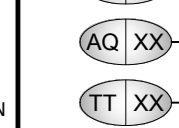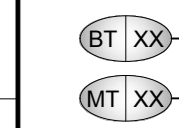NUM.ATTRAVERSAMENTO	DESCRIZIONE OPERA ATTRAVERSATA	ENTE INTERESSATO
1	Scolo Acque	Comune di S.N da Crissa (VV)
2	Scolo Acque	Comune di S.N da Crissa (VV)
3	Scolo Acque	Comune di S.N da Crissa (VV)
4	Torrente Falla	Autorità di Bacino della Calabria
5	Scolo Acque	Comune di Vallelonga (VV)
6	Linea TLC Interrata	Telecom Italia S.p.A.
7	Acquedotto pubblico	Comune di Vallelonga(VV)
8	Linea TLC	Telecom Italia S.p.A.
9	Fosso Tre Croci	Autorità di Bacino della Calabria
10	Linea TLC	Telecom Italia S.p.A.
11	Linea TLC	Telecom Italia S.p.A.

-  Attraversamento n°xx - Interferenza con Strada Statale
-  Attraversamento n°xx - Interferenza con Corso d'Acqua (fiumi, torrenti, fossi, valoni)
-  Attraversamento n°xx - Interferenza con Acquedotto
-  Attraversamento n°xx - Interferenza con Linea Telecomunicazione
-  Attraversamento n°xx - Interferenza con linea elettrica in Bassa Tensione
-  Attraversamento n°xx - Interferenza con linea elettrica in Media Tensione
-  Attraversamento n°xx - Interferenza con linea elettrica in Alta Tensione

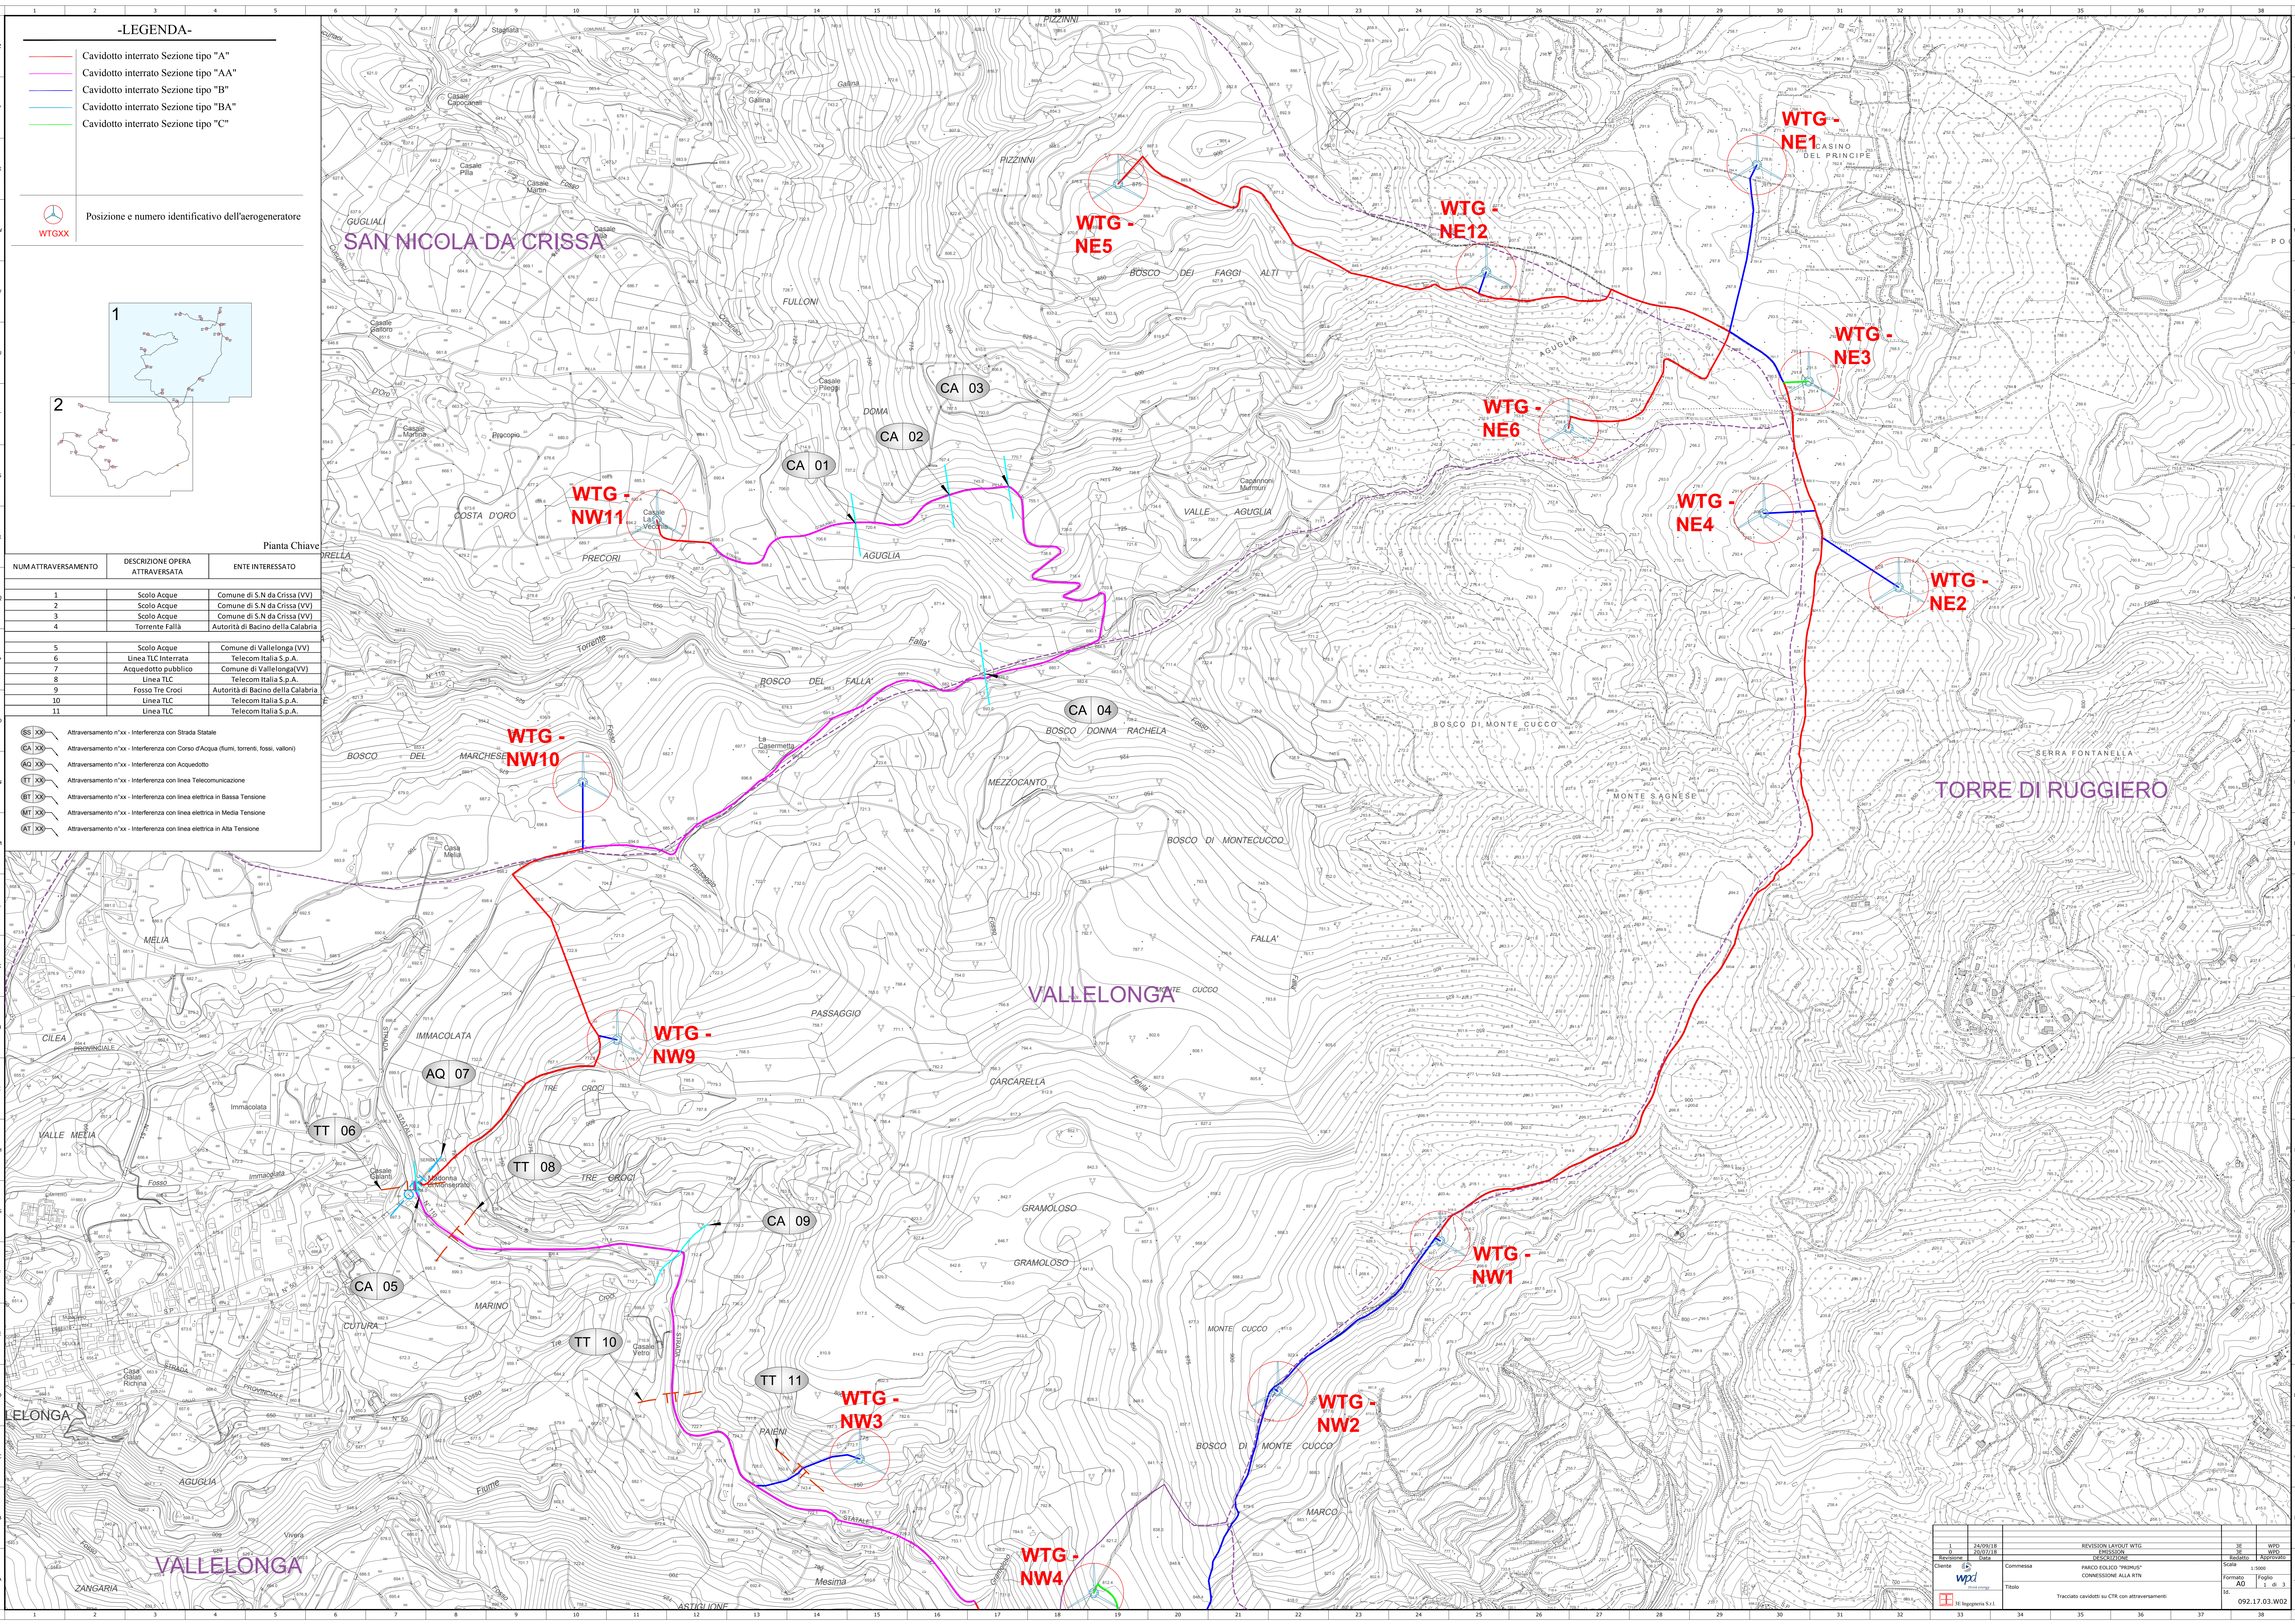

1	24/09/18	REVISIONE LAYOUT WTG	36	WPI
2	10/07/18	EMMISSIONE	35	WPI

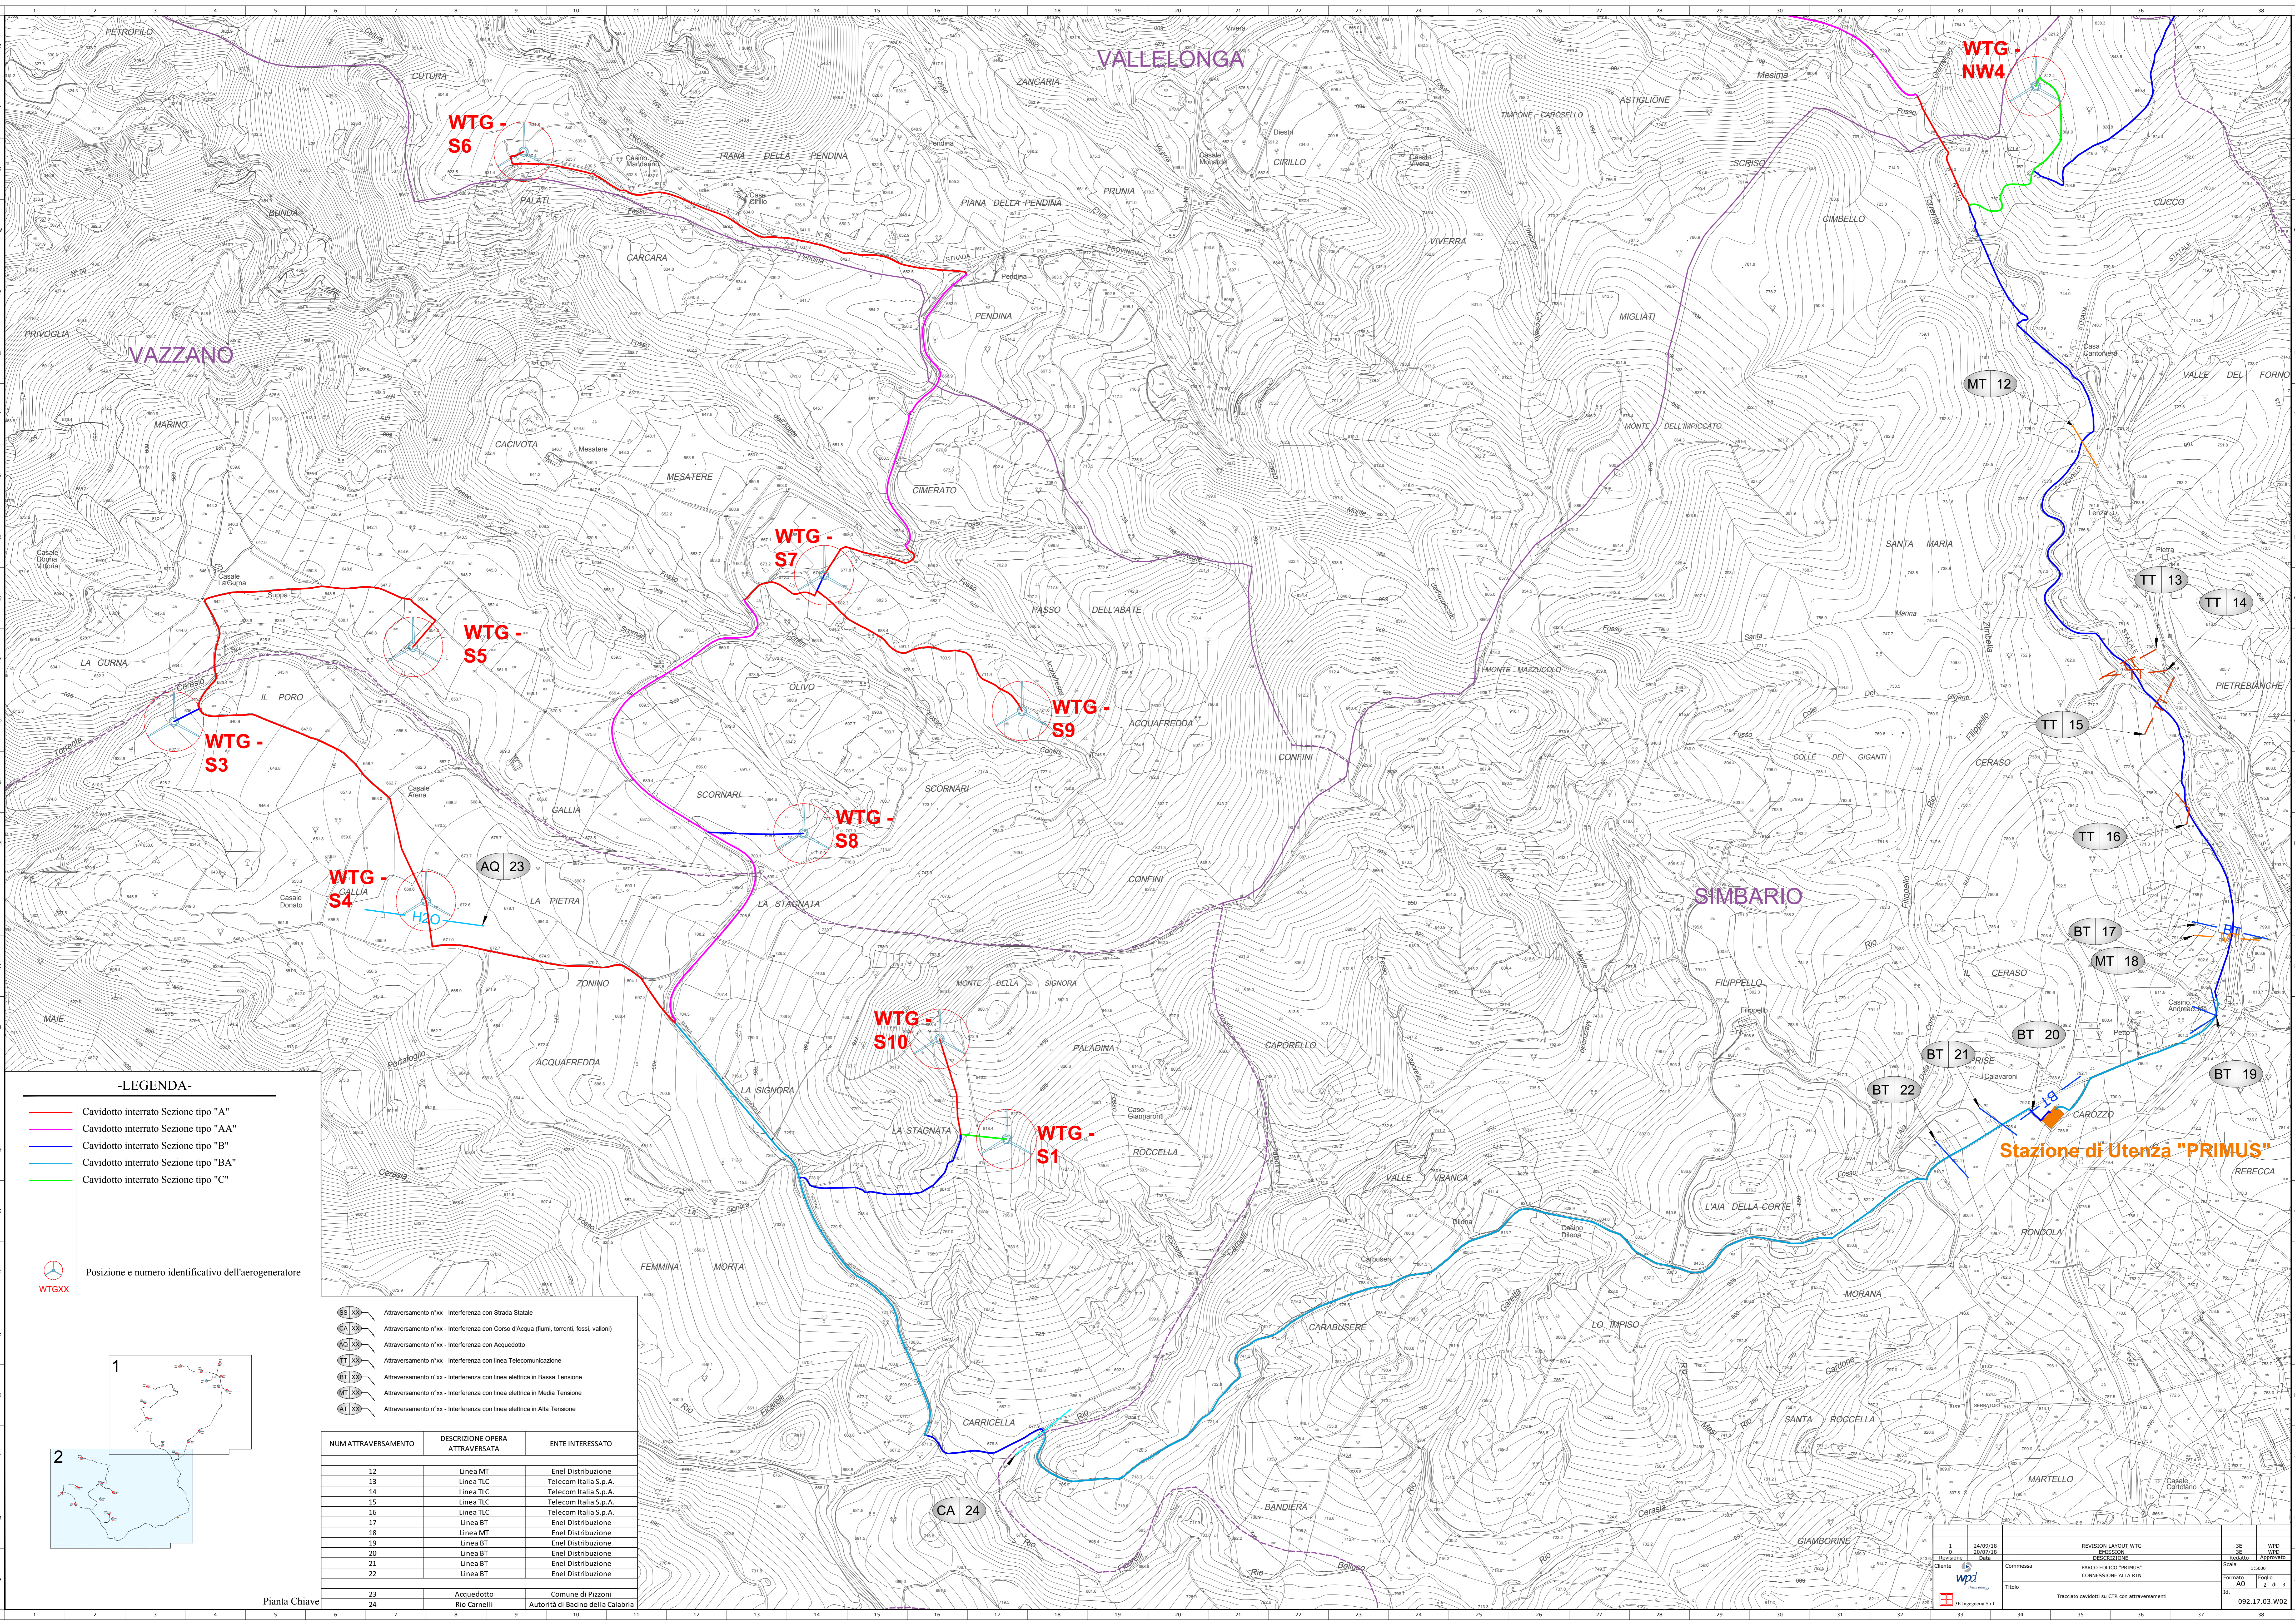

**-LEGENDA-**


- Cavidotto interrato Sezione tipo "A"
- Cavidotto interrato Sezione tipo "AA"
- Cavidotto interrato Sezione tipo "B"
- Cavidotto interrato Sezione tipo "BA"
- Cavidotto interrato Sezione tipo "C"

Posizione e numero identificativo dell'aerogeneratore

- Atraversamento n°xx - Interferenza con Strada Statale
- Atraversamento n°xx - Interferenza con Corso d'Acqua (fiumi, torrenti, fossi, vallon)
- Atraversamento n°xx - Interferenza con Acquedotto
- Atraversamento n°xx - Interferenza con linea Telecomunicazione
- Atraversamento n°xx - Interferenza con linea elettrica in Bassa Tensione
- Atraversamento n°xx - Interferenza con linea elettrica in Media Tensione
- Atraversamento n°xx - Interferenza con linea elettrica in Alta Tensione

NUM ATTRAVERSAMENTO	DESCRIZIONE OPERA ATTRAVERSATA	ENTE INTERESSATO
12	Linea MT	Enel Distribuzione
13	Linea TLC	Telecom Italia S.p.A.
14	Linea TLC	Telecom Italia S.p.A.
15	Linea TLC	Telecom Italia S.p.A.
16	Linea TLC	Telecom Italia S.p.A.
17	Linea BT	Enel Distribuzione
18	Linea MT	Enel Distribuzione
19	Linea BT	Enel Distribuzione
20	Linea BT	Enel Distribuzione
21	Linea BT	Enel Distribuzione
22	Linea BT	Enel Distribuzione
23	Acquedotto	Comune di Pizzoni
24	Rio Carnelli	Autorità di Bacino della Calabria

Pianta Chiave


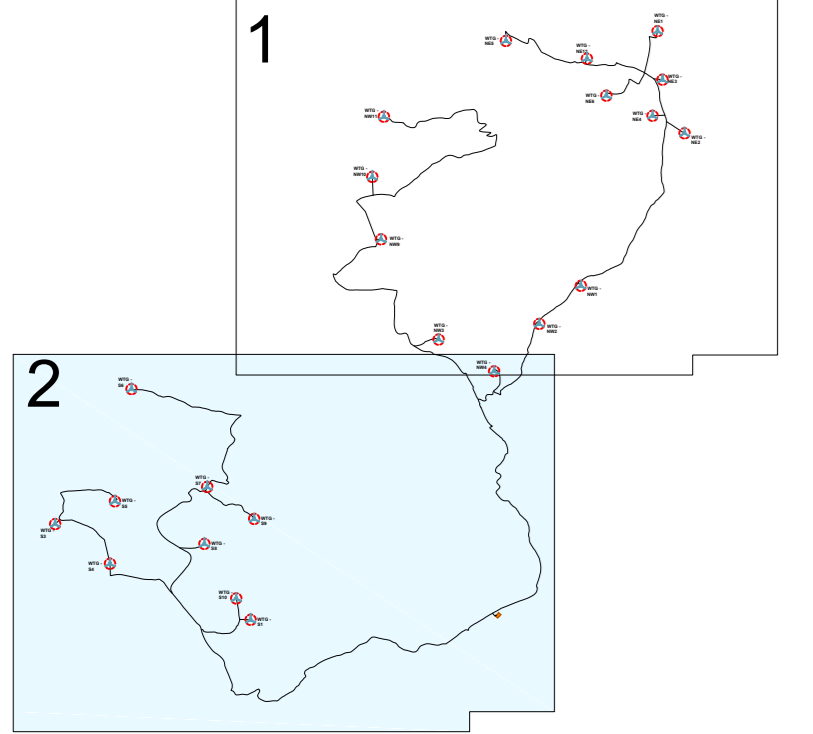


**Stazione di Utente "PRIMUS"**

1	24/09/18	REVISIONE LAYOUT WTG	36	WFO




## SEZIONI TIPICHE VIE CAVO SU STRADE ASFALTATE

SCALA 1:20

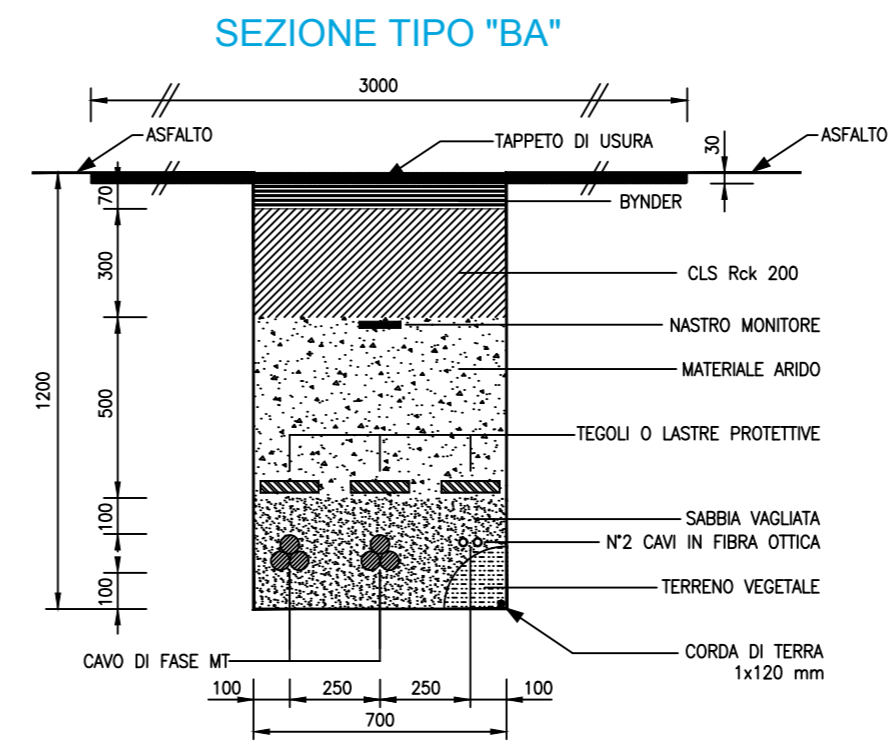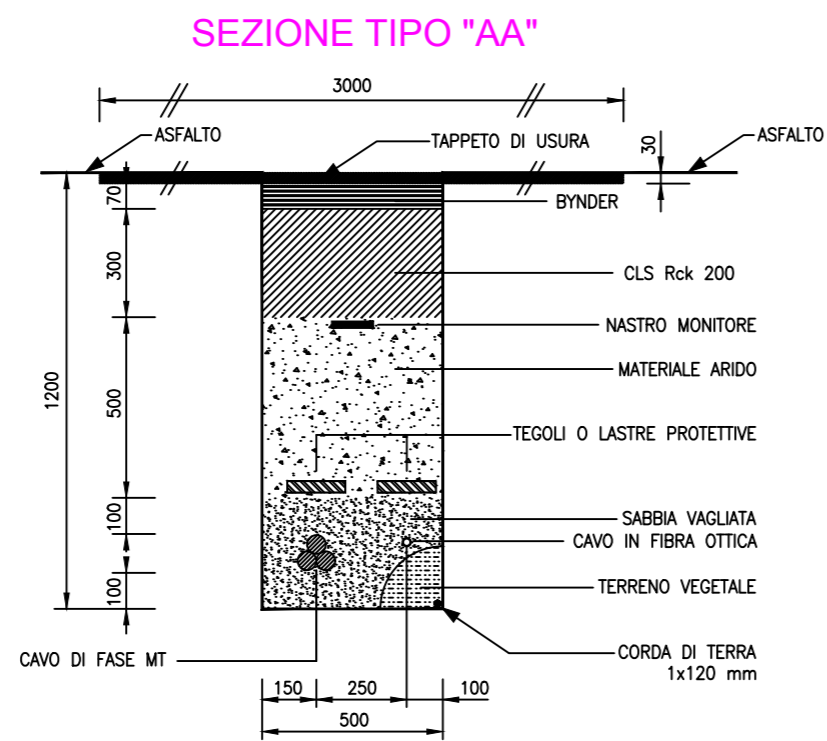


## SEZIONI TIPICHE VIE CAVO SU STRADE STERRATE

SCALA 1:20

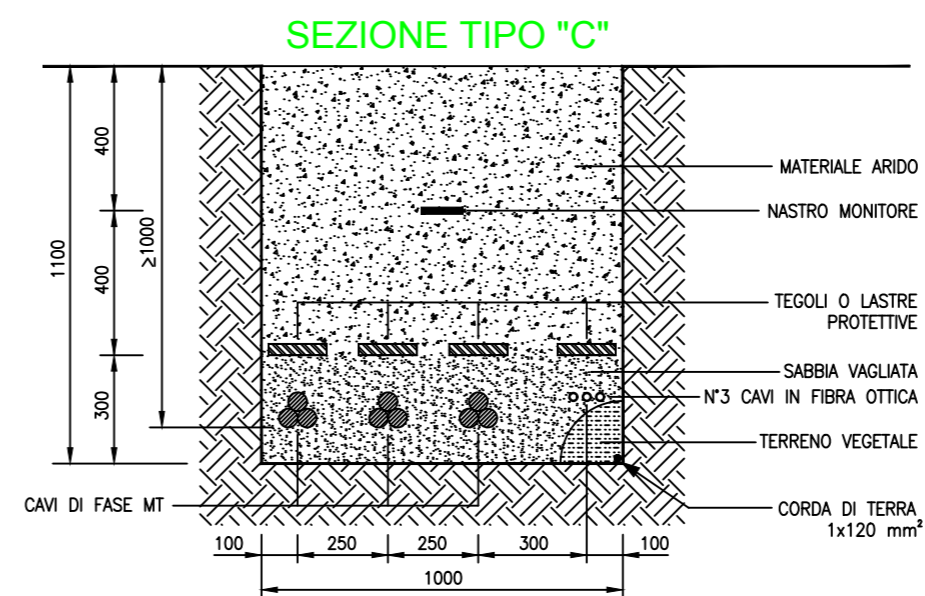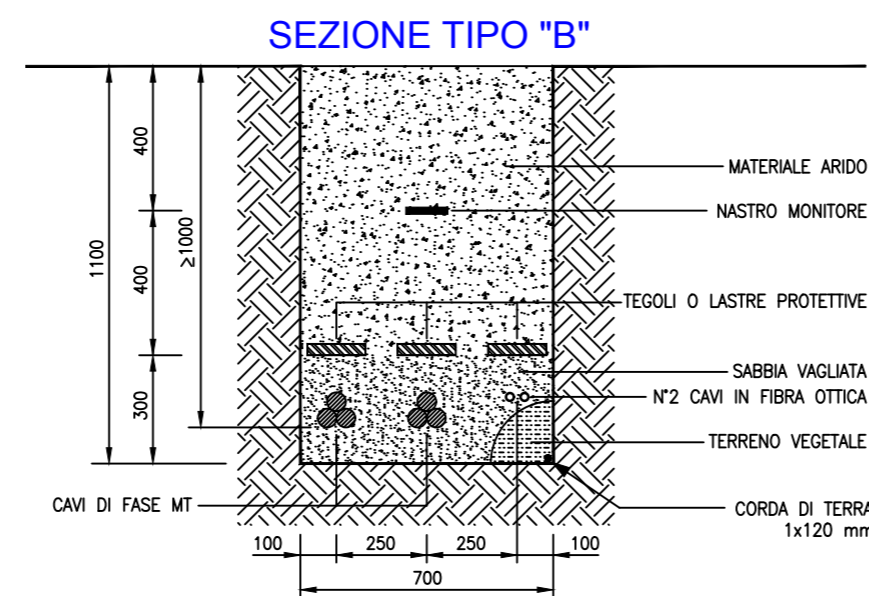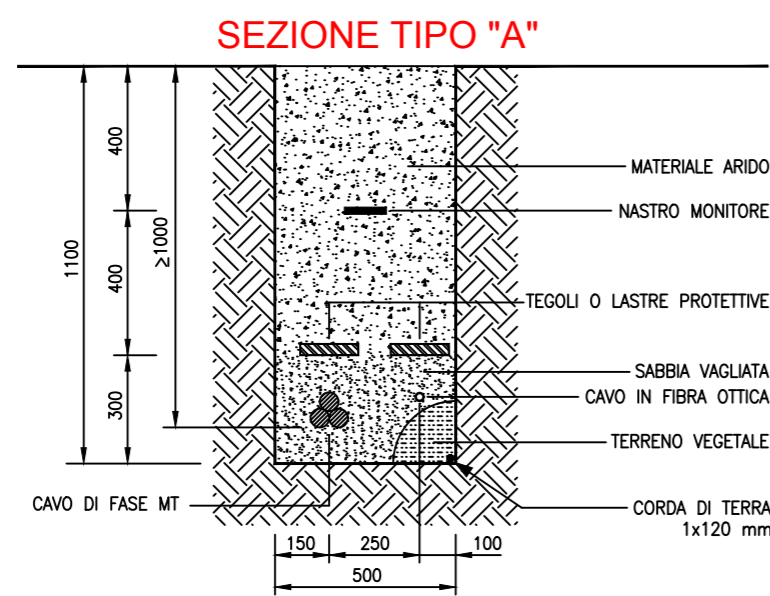

## SCHEMA DI COLLEGAMENTO WTG

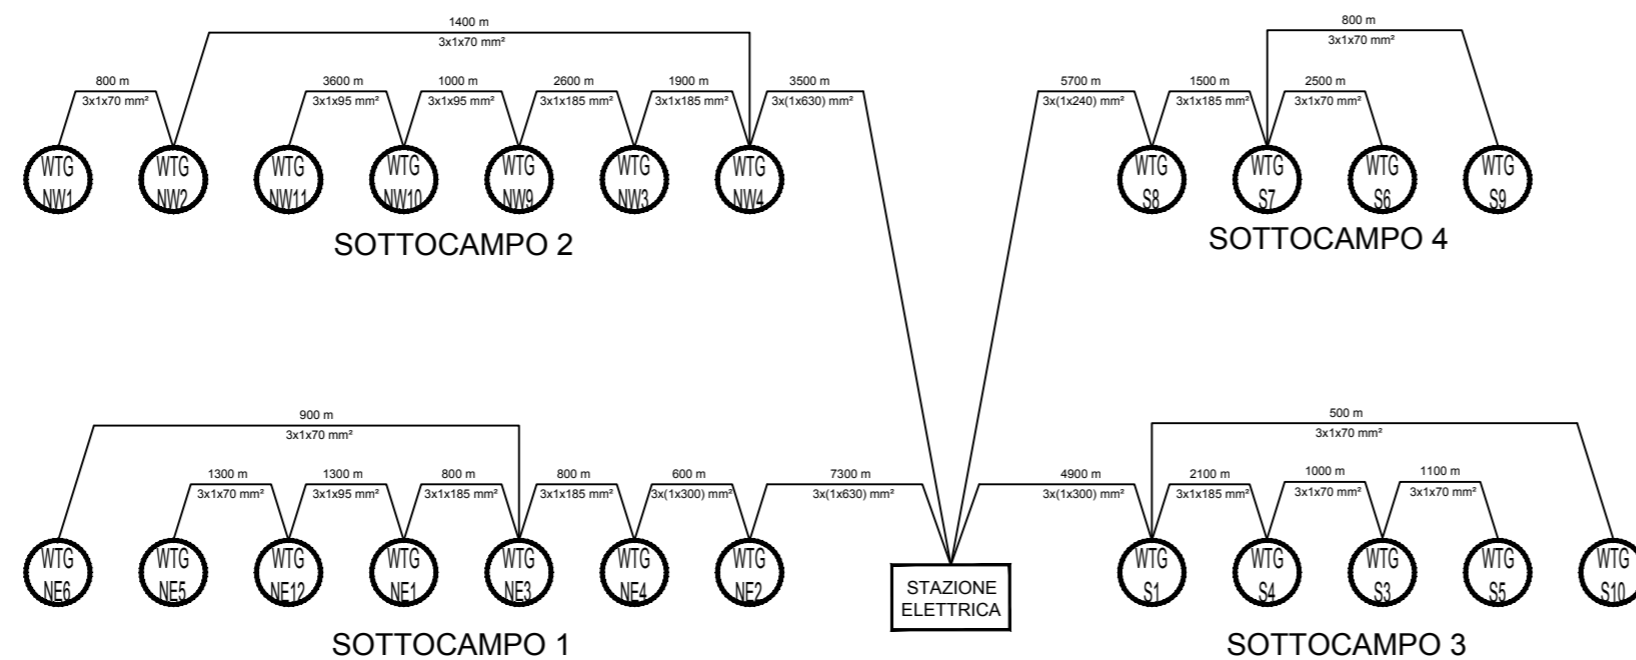

1	24/09/18	REVISION LAYOUT WTG	3E	WPD
0	20/07/18	EMISSION	3E	WPD
Revisione	Data	DESCRIZIONE	Redatto	Approvato
Cliente		Commessa	PARCO EOLICO "PRIMUS" CONNESSIONE ALLA RTN	
		Titolo	Tracciato cavidotti su CTR con attraversamenti	
			Scala	1:5000
			Formato	A0
			Foglio	3 di 3
			Id.	092.17.03.W02