


NOTE GENERALI

NOTE:
 DIMENSIONI: TUTTE LE DIMENSIONI SONO IN MILLIMETRI, SALVO OVE DIVERSAMENTE INDICATO.

LEGENDA:
 CALCESTRUZZO GETTATO IN OPERA

ELABORATI DI RIFERIMENTO:
 CG1000-PSXDPSV-0000000000-01 NOTE GENERALI
 CG1000-PSXDPSV-0000000000-01 NOTE GENERALI


NOTES:
 DIMENSIONS: DIMENSIONS ARE IN MILLIMETRES UNLESS OTHERWISE NOTED.

LEGENDS:
 IN-SITU CONCRETE


REFERENCES:
 CG1000-PSXDPSV-0000000000-02 GENERAL NOTES
 CG1000-PSXDPSV-0000000000-02 GENERAL NOTES

QUESTO ELABORATO GRAFICO VA LETTO INSIEME A:
 THIS DRAWING TO BE READ IN CONJUNCTION WITH:
 CG1002-PAXDPSV-SBVS000000-01
 CG1002-PBXDPSV-SBVS000000-01
 CG1002-PBXDPSV-SBVS000000-02
 CG1002-PBXDPSV-SBVS000000-03
 CG1002-PBXDPSV-SBVS000000-04
 CG1002-PBXDPSV-SBVS000000-05
 CG1002-PBXDPSV-SBVS000000-06
 CG1002-PBXDPSV-SBVS000000-07
 CG1002-PBXDPSV-SBVS000000-08
 CG1002-PBXDPSV-SBVS000000-09
 CG1002-PBXDPSV-SBVS000000-10
 CG1002-PDXDPSV-SBVS000000-01


SEZIONE G-G
 SCALA 1:100
 SECTION G-G

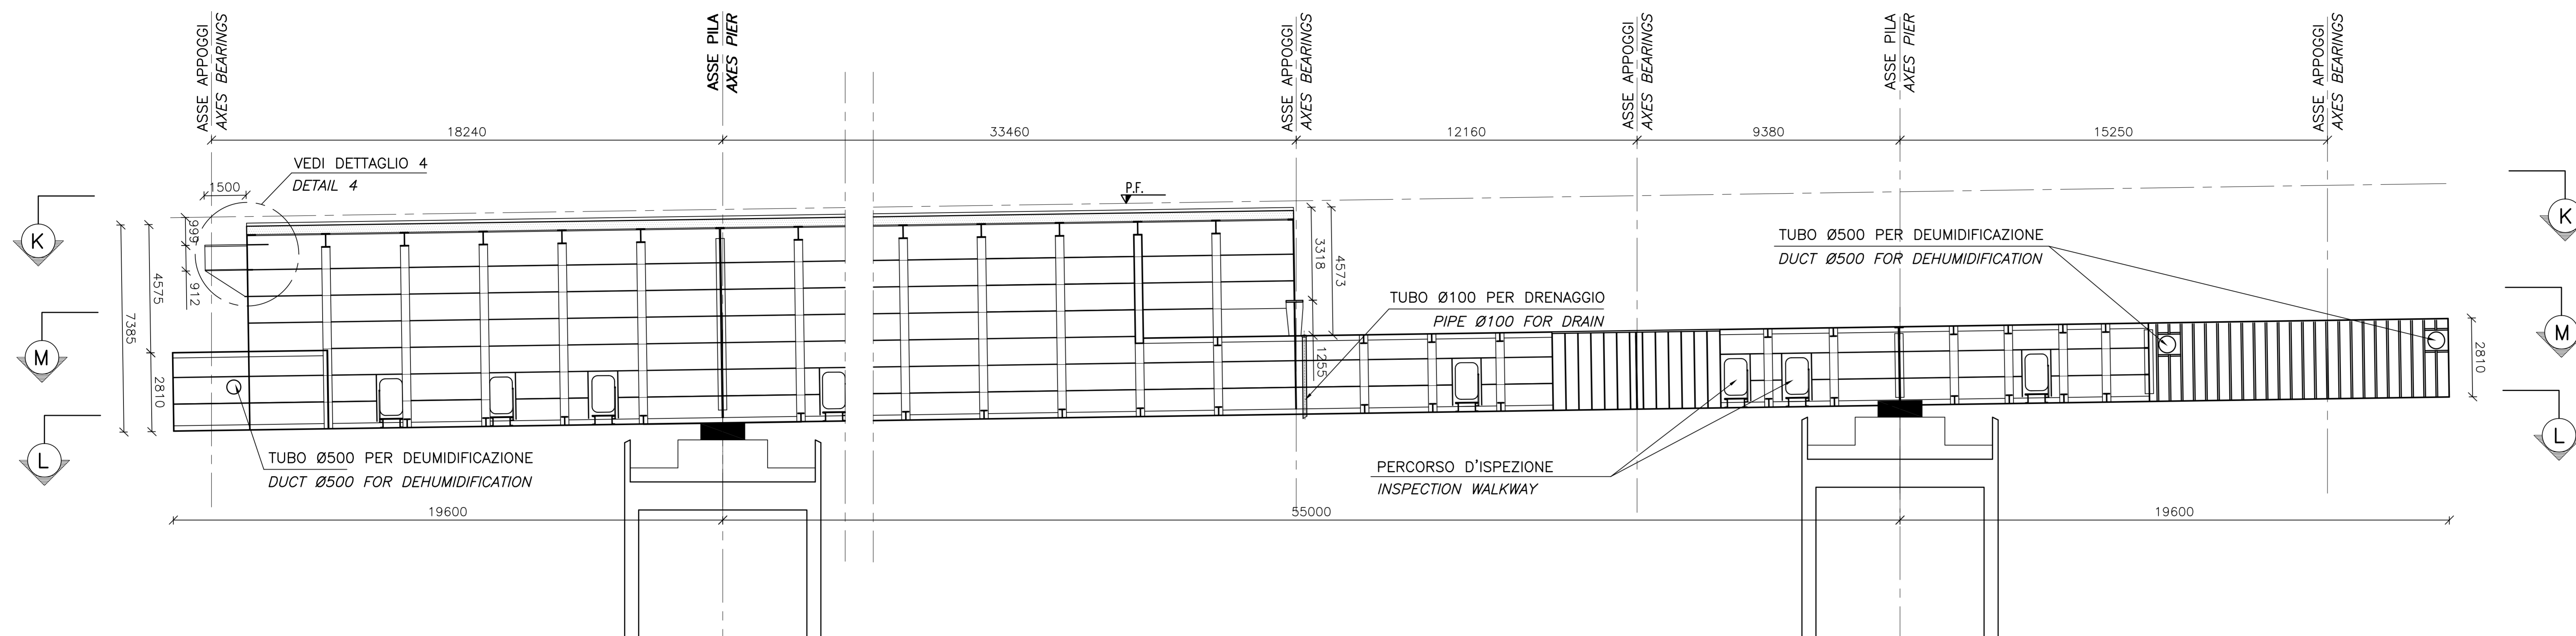

SEZIONE H-H
 SCALA 1:100
 SECTION H-H
 SCALA 1:100

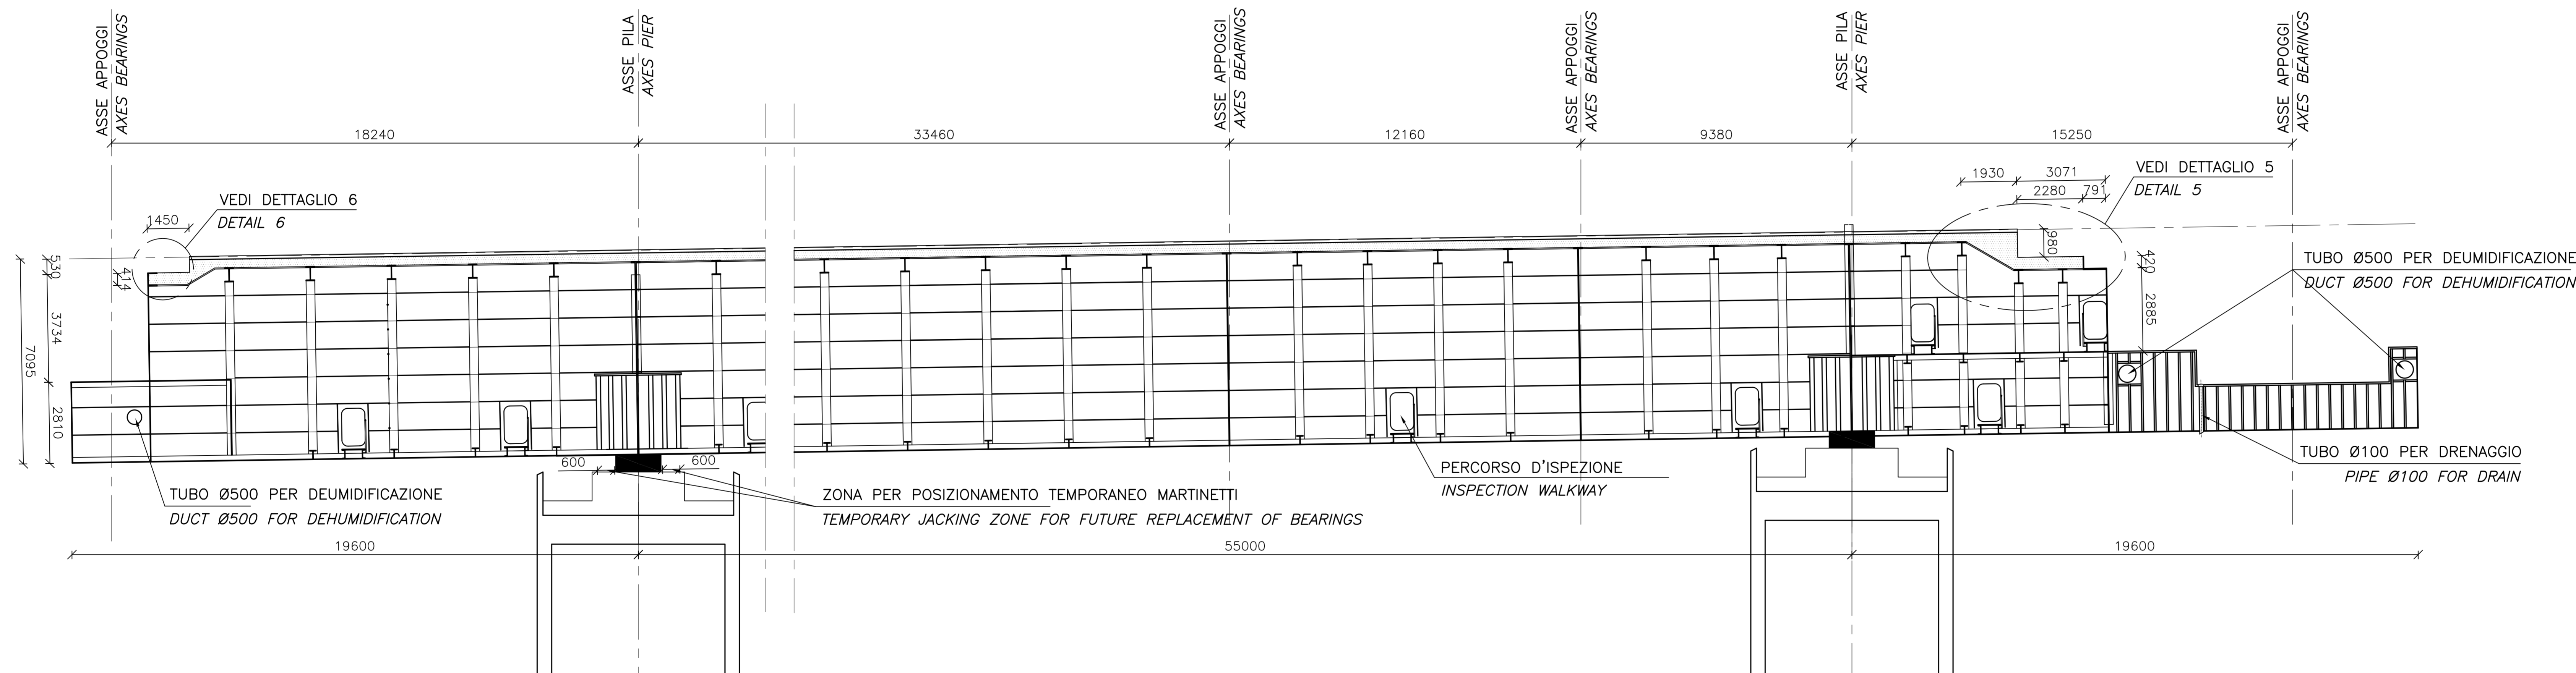

PROSPETTO
 SCALA 1:100
 SIDE VIEW

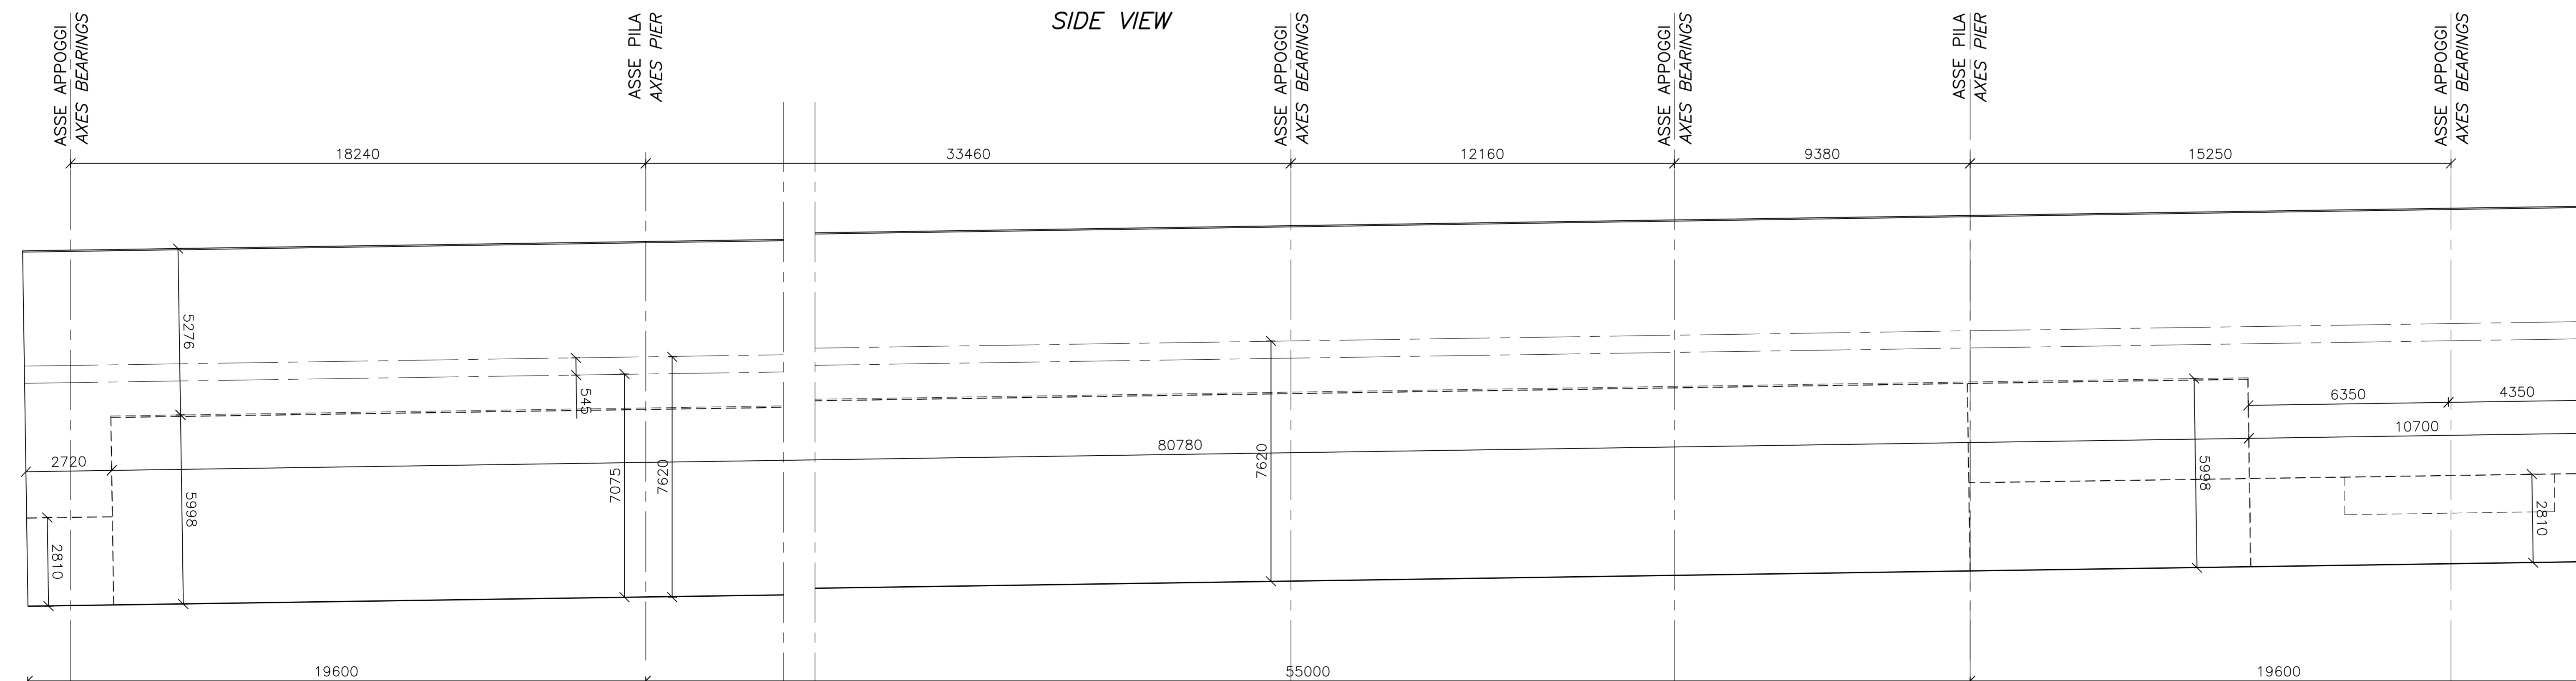

PONTE SULLO STRETTO DI MESSINA
 PROGETTO DEFINITIVO

EUROLINK S.C.p.A.
 IMPREGILO S.p.A. (Mandatista)
 SOCIETA' ITALIANA PER CONDOTTE D'ACQUA S.p.A. (Mandatista)
 COOPERATIVA MURATORI E CEMENTISTI - C.M.C. di Ravenna Soc. Coop. a.r.l. (Mandatista)
 SACOT S.A.S. (Mandatista)
 ISHKAWAJMA - HARIMA HEAVY INDUSTRIES CO. Ltd. (Mandatista)
 A.C.I. S.C.P.A. - CONSORZIO STABILE (Mandatista)

IL PROGETTISTA COWI Ing. E.M. Vajz Dott. Ing. E. Poppi Ordine Ingegneri Milano n° 15408	IL CONTRANTE GENERALE Project Manager (Ing. P.P. Marcheselli)	STRETTO DI MESSINA Direttore Generale e RSP Valutazione (Ing. G. Fiammenghi)	STRETTO DI MESSINA Amministratore Delegato (Dott. P. Ciucci)
---	---	---	--

OPERA D'ATTRAVERSAMENTO
 SOVRASTRUTTURE
 STRUTTURE TERMINALI
 STRUTTURA TERMINALE SICILIA
 IMPALCATO, SEZIONI LONGITUDINALI E PROSPETTO

CODICE	C	G	1	0	2	P	X	1	D	P	S	V	S	B	V	S	0	0	0	0	1	1	FO	SCALA:
REV.	DATA	DESCRIZIONE	REDATTO	VERIFICATO	APPROVATO																			
10	20-08-2011	EMISSIONE FINALE	FR	MC	MC/LSJ																			