



NOTE GENERALI

NOTE:  
 DIMENSIONI: TUTTE LE DIMENSIONI SONO IN MILLIMETRI, SALVO OVE DIVERSAMENTE INDICATO.

LEGENDA:  
 CALCESTRUZZO GETTATO IN OPERA  
 PACCHETTO STRADALE


ELABORATI DI RIFERIMENTO:  
 CG1000-PSXDPSV-0000000000-01 NOTE GENERALI  
 CG1000-PSXDPSV-0000000000-01 NOTE GENERALI

NOTES:  
 DIMENSIONS: DIMENSIONS ARE IN MILLIMETRES UNLESS OTHERWISE NOTED.

LEGENDS:  
 IN-SITU CONCRETE  
 WEARING COARSE

REFERENCES:  
 CG1000-PSXDPSV-0000000000-02 GENERAL NOTES  
 CG1000-PSXDPSV-0000000000-02 GENERAL NOTES

QUESTO ELABORATO GRAFICO VA LETTO INSIEME A:  
 THIS DRAWING TO BE READ IN CONJUNCTION WITH:  
 CG1002-PAXDPSV-SBVS000000-01  
 CG1002-PPXDPSV-SBVS000000-01  
 CG1002-PBXDPSV-SBVS000000-02  
 CG1002-PBXDPSV-SBVS000000-03  
 CG1002-PBXDPSV-SBVS000000-04  
 CG1002-PBXDPSV-SBVS000000-05  
 CG1002-PBXDPSV-SBVS000000-06  
 CG1002-PBXDPSV-SBVS000000-07  
 CG1002-PBXDPSV-SBVS000000-08  
 CG1002-PBXDPSV-SBVS000000-09  
 CG1002-PBXDPSV-SBVS000000-10  
 CG1002-PDXDPSV-SBVS000000-01

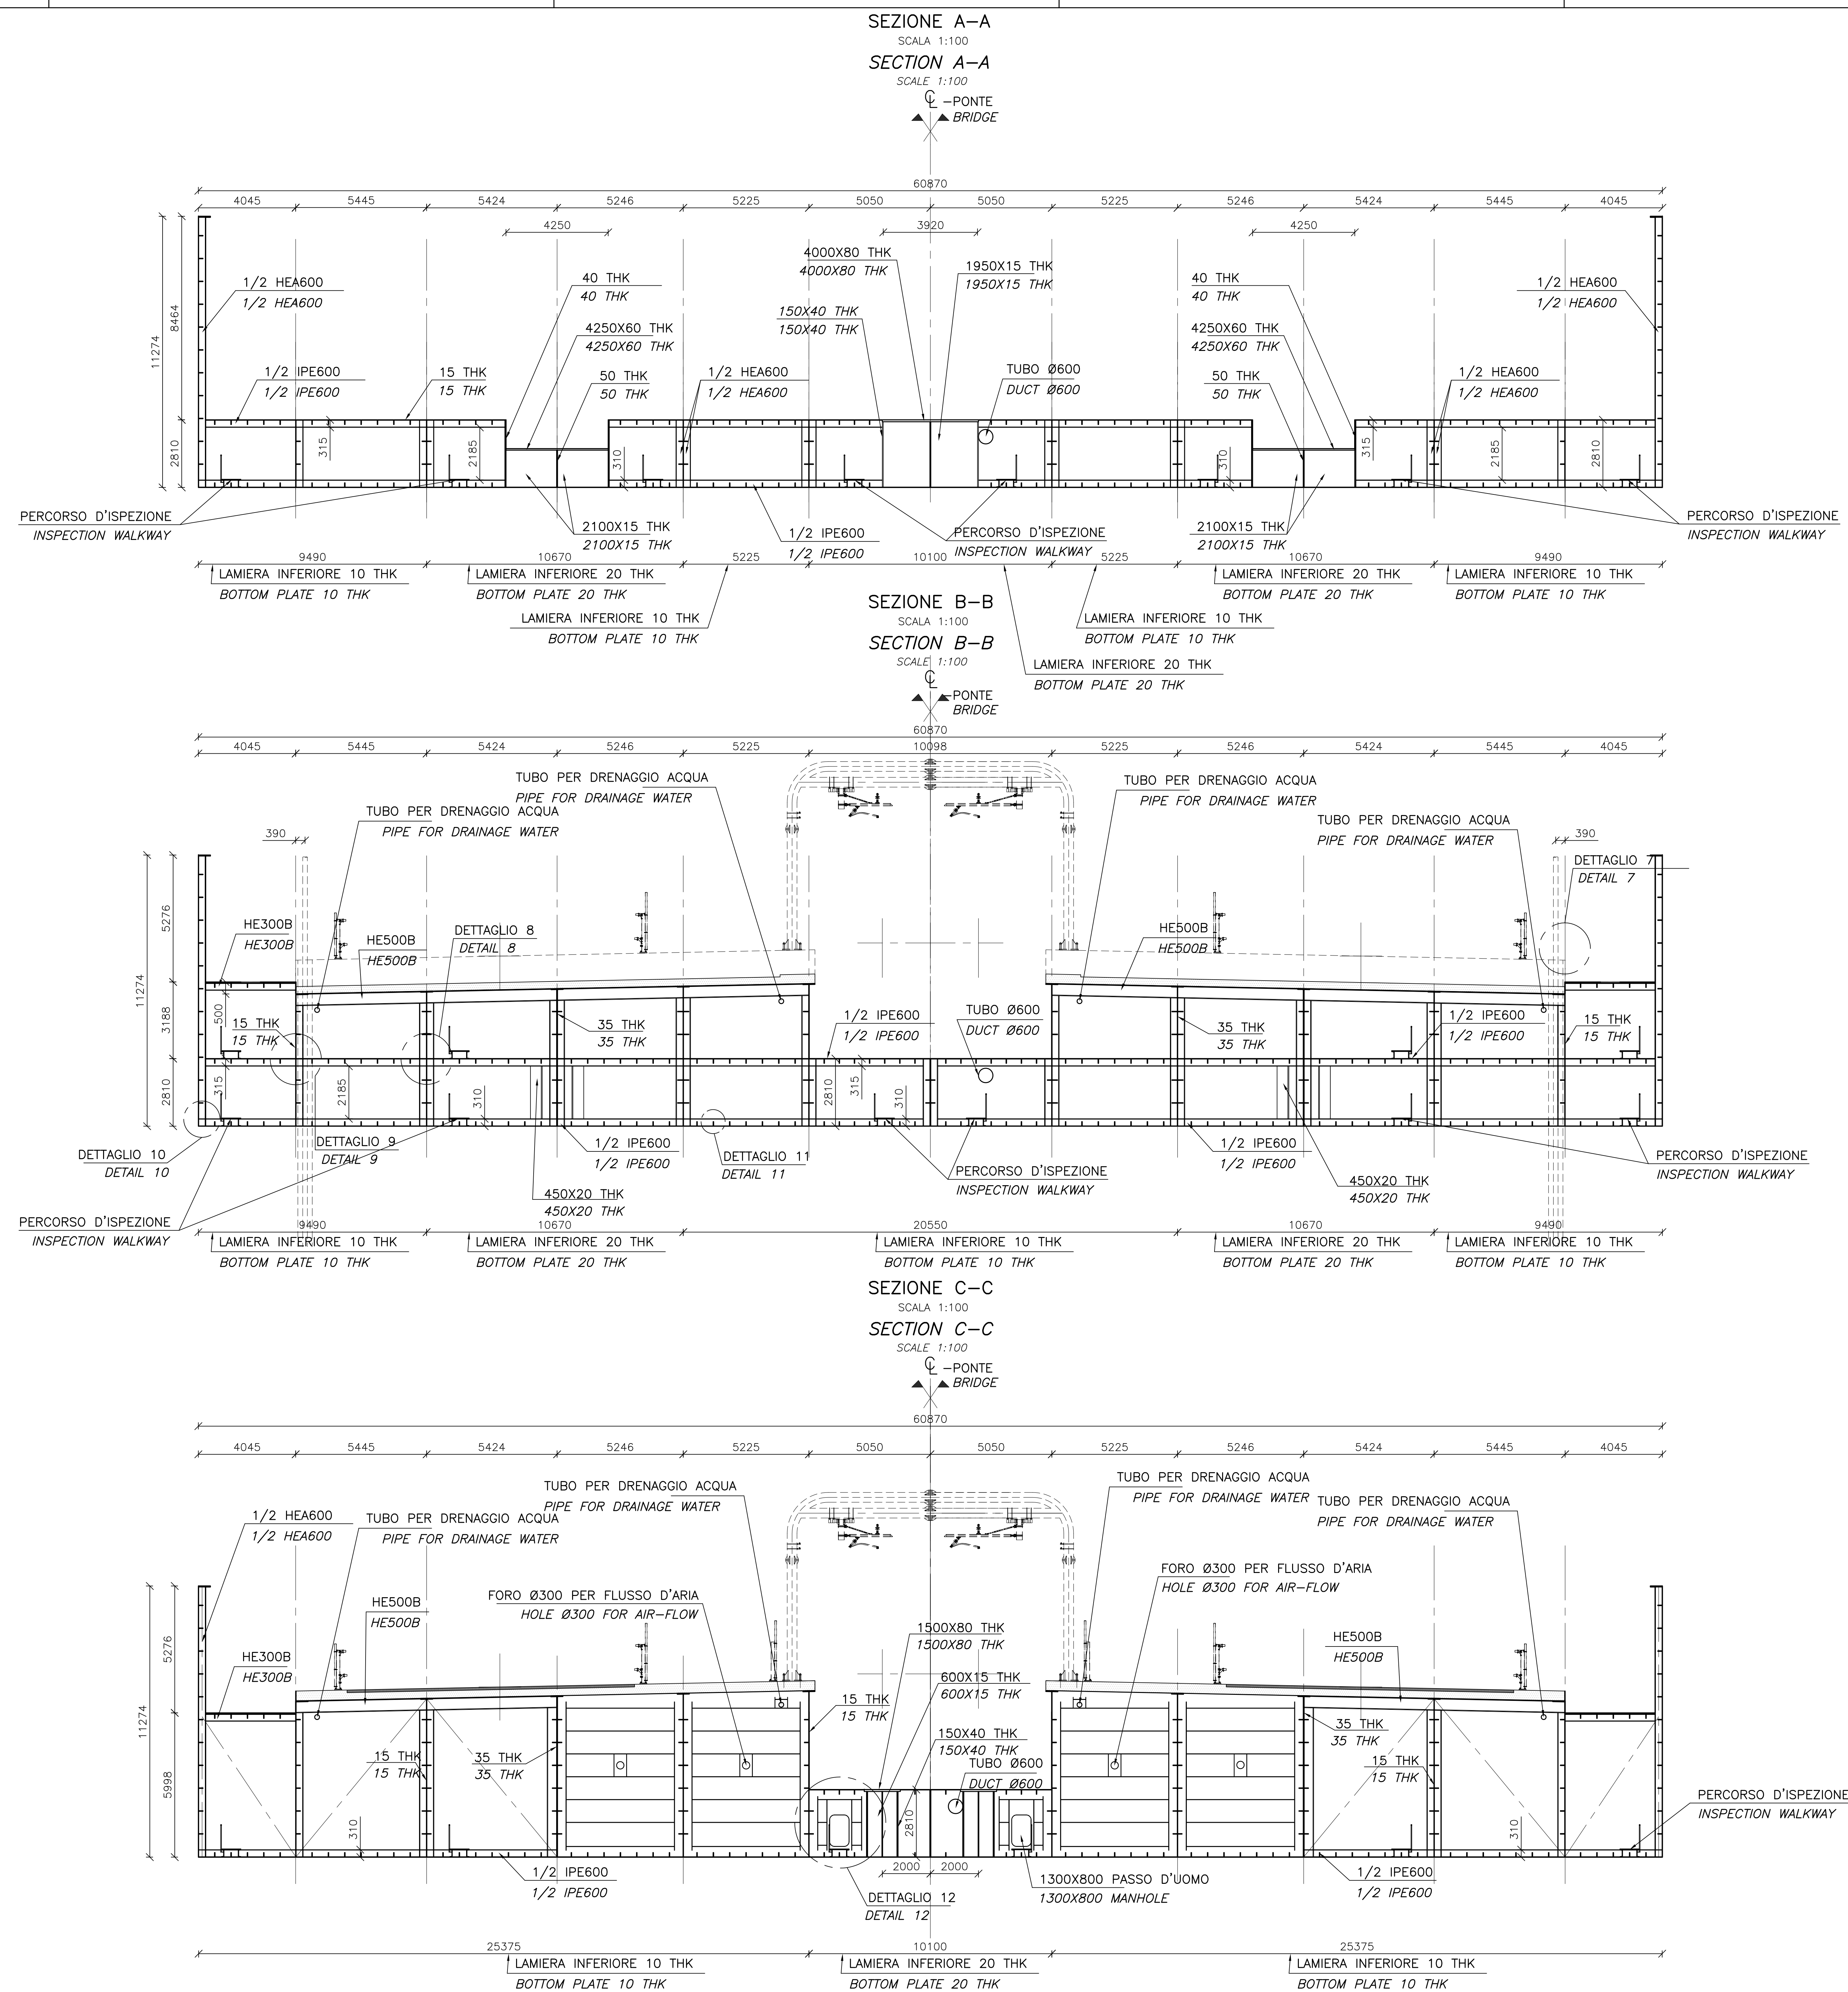

**Stretto di Messina**  
 Concessione per la progettazione, redazione e gestione del collegamento stabile tra la Sicilia e il Continente  
 Operatore di Strada pubblica  
 Legge n° 1158 del 17 dicembre 1971, modificata dal D.Lgs. n° 114 del 24 aprile 2003

**PONTE SULLO STRETTO DI MESSINA**  
 PROGETTO DEFINITIVO

**EUROLINK S.C.p.A.**  
 IMPRESA S.p.A. (Mandatista)  
 SOCIETA' ITALIANA PER CONDOTTE D'ACQUA S.p.A. (Mandatista)  
 COOPERATIVA MURATORI E CEMENTISTI - C.M.C. di Ravenna Soc. Coop. a.r.l. (Mandatista)  
 SACOT S.A.S. (Mandatista)  
 ISHKAWAJIMA - HARIMA HEAVY INDUSTRIES CO. Ltd. (Mandatista)  
 A.C.I. S.C.P.A. - CONSORZIO STABILE (Mandatista)

**IL PROGETTISTA**  
**COWI**  
 Ing. E.M. Vajz  
 Dott. Ing. E. Pozzi  
 Ordine Ingegneri Milano n° 15408

**IL CONTRAENTE GENERALE**  
 Project Manager  
 Ing. P.P. Marcheselli

**STRETTO DI MESSINA**  
 Direttore Generale e R.P. Valutazione  
 Ing. G. Fiommeghi

**STRETTO DI MESSINA**  
 Amministratore Delegato  
 Dott. P. Ciucci

**OPERA D'ATTRAVERSAMENTO** PS0162\_FD  
 SOVRASTRUTTURE  
 STRUTTURE TERMINALI  
 STRUTTURA TERMINALE SICILIA  
 STRUTTURA IN ACCIAIO 1

REV.	DATA	DESCRIZIONE	REDAITTO	VERIFICATO	APPROVATO	SCALA
10	20-05-2011	EMISSIONE FINALE	FR	MO	MO/LS	1:100