


SEZIONE L-L  
SCALA 1:100  
SECTION L-L  
SCALE 1:100

ASSE APPOGGI  
AXES BEARINGS

ASSE APPOGGI  
AXES BEARINGS

ASSE PILA  
AXES PIER

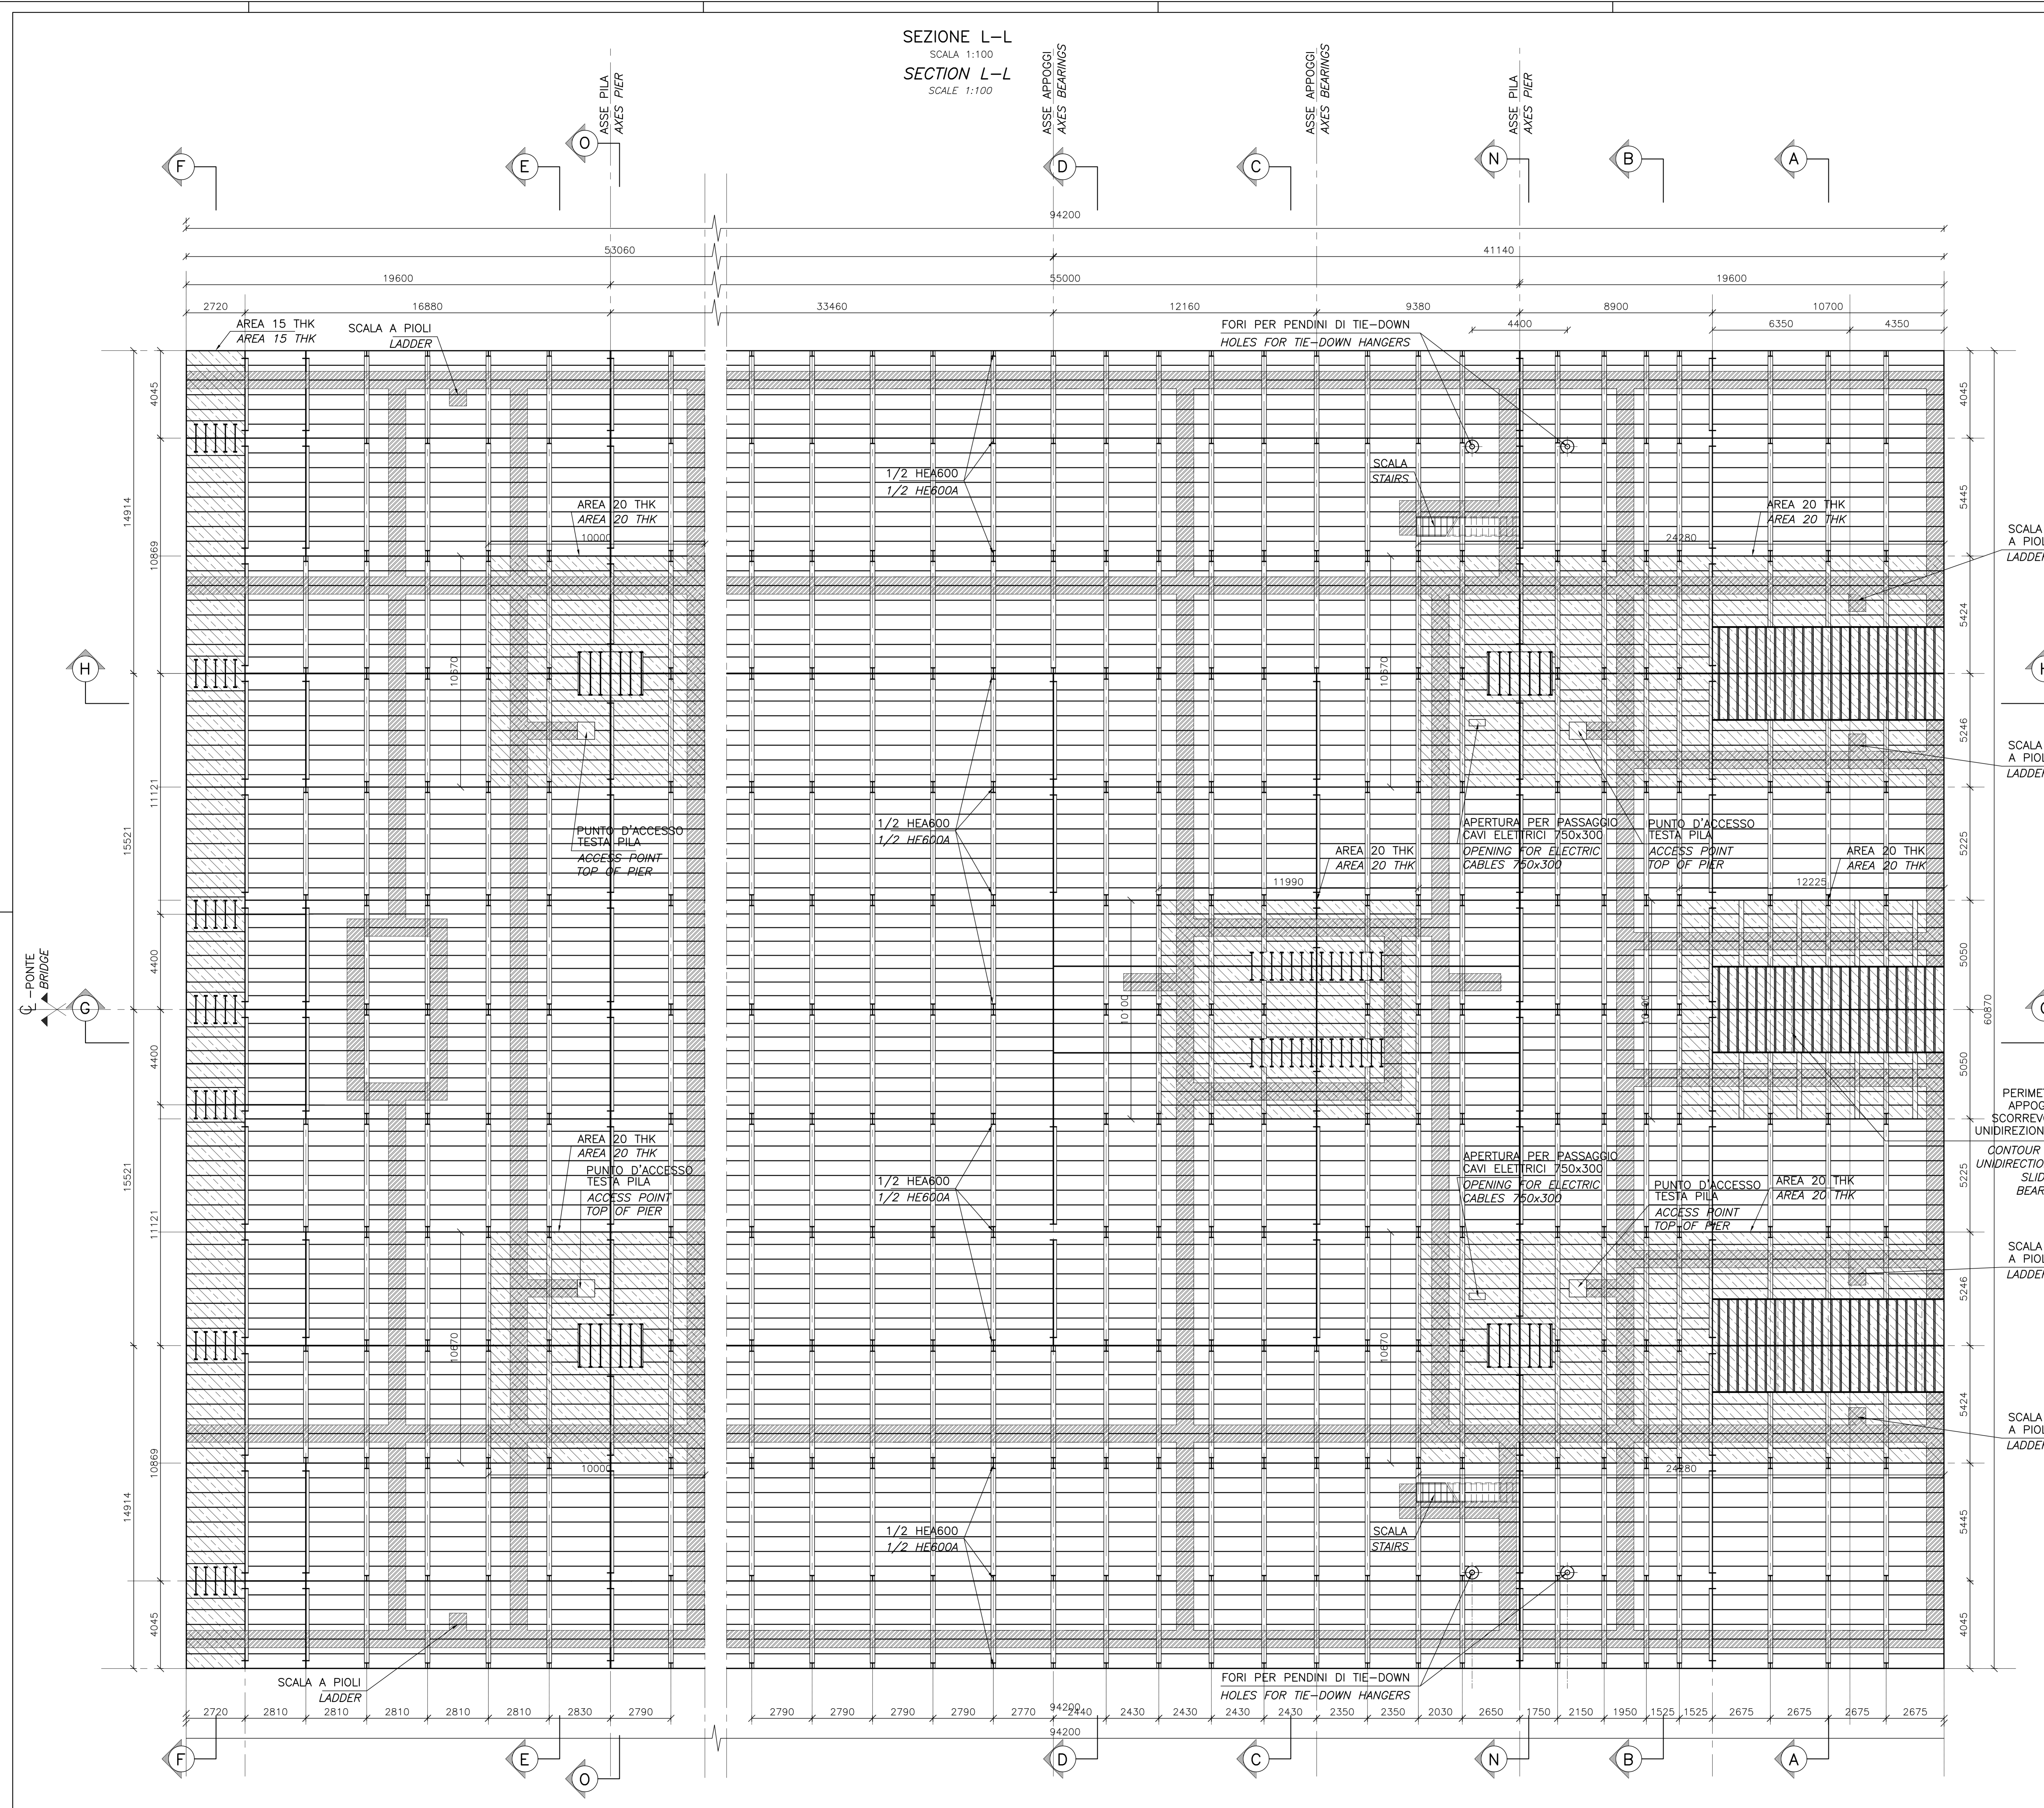

NOTE GENERALI

NOTE:  
DIMENSIONI: TUTTE LE DIMENSIONI SONO IN MILLIMETRI, SALVO OVE DIVERSAMENTE INDICATO.  
LA LAMIERA INFERIORE E' SPESNA 10 MILLIMETRI, SALVO OVE DIVERSAMENTE INDICATO.

LEGENDA:  
PERCORSO D'ISPEZIONE  
LAMIERA INFERIORE 15/20 THK

ELABORATI DI RIFERIMENTO:  
CG1000-PSXDPSV-0000000000-01 NOTE GENERALI  
CG1000-PSXDPSV-0000000000-01 NOTE GENERALI

NOTES:  
DIMENSIONS: DIMENSIONS ARE IN MILLIMETRES UNLESS OTHERWISE NOTED.  
THE BOTTOM PLATE IS 10 MILLIMETRES UNLESS OTHERWISE NOTED.

LEGENDS:  
INSPECTION WALKWAY  
BOTTOM PLATE 15/20 THK

REFERENCES:  
CG1000-PSXDPSV-0000000000-02 GENERAL NOTES  
CG1000-PSXDPSV-0000000000-02 GENERAL NOTES

QUESTO ELABORATO GRAFICO VA LETTO INSIEME A:  
THIS DRAWING TO BE READ IN CONJUNCTION WITH:  
CG1002-PAXDPSV-SBVS000000-01  
CG1002-PPXDPSV-SBVS000000-01  
CG1002-PBXDPSV-SBVS000000-01  
CG1002-PBXDPSV-SBVS000000-02  
CG1002-PBXDPSV-SBVS000000-04  
CG1002-PBXDPSV-SBVS000000-05  
CG1002-PBXDPSV-SBVS000000-06  
CG1002-PBXDPSV-SBVS000000-07  
CG1002-PBXDPSV-SBVS000000-08  
CG1002-PBXDPSV-SBVS000000-09  
CG1002-PBXDPSV-SBVS000000-10  
CG1002-PDXDPSV-SBVS000000-01

**Stretto di Messina**  
EuroLink

**PONTE SULLO STRETTO DI MESSINA**  
PROGETTO DEFINITIVO

**EUROLINK S.C.p.A.**  
SOCIETA' ITALIANA PER CONDOTTE D'ACQUA S.p.A. (Mandatante)  
COOPERATIVA MURATORI E CEMENTISTI - C.M.C. di Ravenna Soc. Coop. a.r.l. (Mandatante)  
SACOR S.A.S. (Mandatante)  
ISHIKAWAJIMA - HARIMA HEAVY INDUSTRIES CO. Ltd. (Mandatante)  
A.C.I. S.C.P.A. - CONSORZIO STABILE (Mandatante)

IL PROGETTISTA <b>COWI</b> Ing. E.M. Vajz	IL CONTRANTE GENERALE Ing. P.P. Marcheselli	STRETTO DI MESSINA Direttore Generale e RSP Ing. G. Fiammenghi	STRETTO DI MESSINA Amministratore Delegato (Det. P. Cucco)
---	--	--	--

**OPERA D'ATTRAVERSAMENTO** PS0164\_FD  
SOVRASTRUTTURE  
STRUTTURE TERMINALI  
STRUTTURA TERMINALE SICILIA  
STRUTTURA IN ACCIAIO 3

REV.	DATA	DESCRIZIONE	REDAITTO	VERIFICATO	APPROVATO
FD	20-06-2011	EMISSURE FINALE	FR	WCS	WCS/LSJ