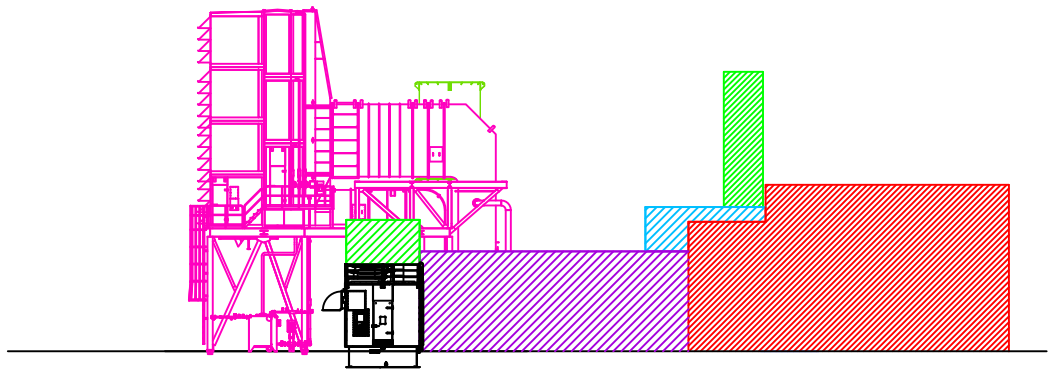

SEZIONE B–B CON CABINATI

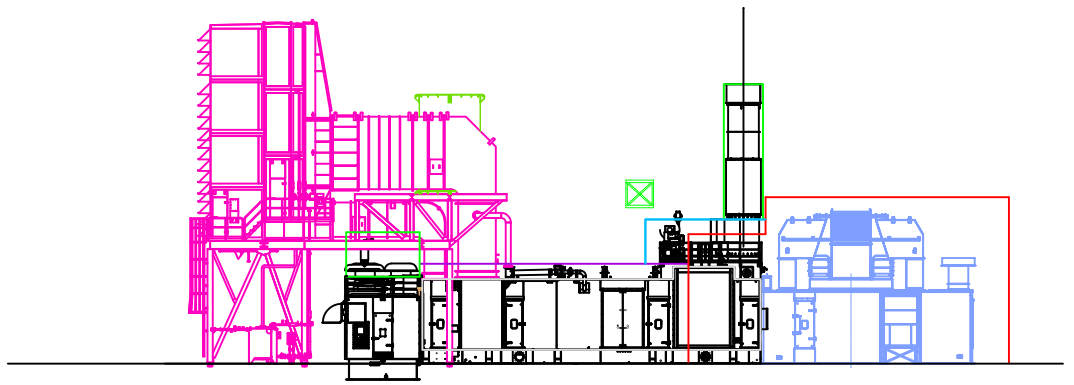

SEZIONE B–B

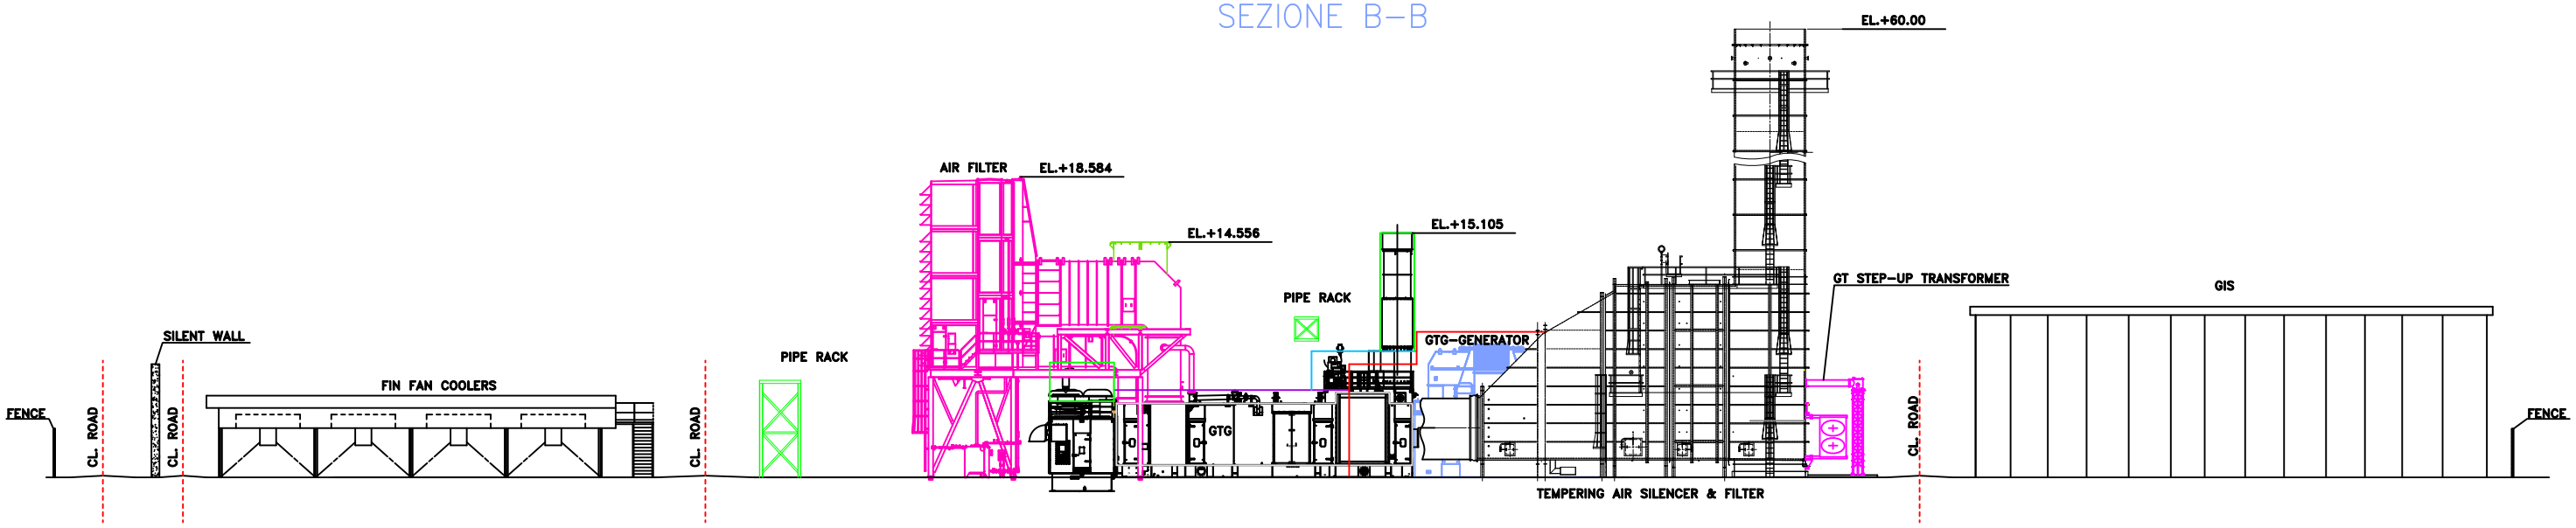

SEZIONE A–A

NOTE

– PER LA PIANTA VEDERE DIS. 143000183S00I001

Rev rev.	St. st.	Sc. sc.	Descrizione kind of revision	Preparato prepared	Controllato checked	Verificato checked	Verificato checked	Verificato checked	Approvato approved	Data date
A	E		EMISSIONE	PF	SB					23-09-19

Progetto/project: IMPIANTO PEAKER di BERTONICO	Cliente/client: sorgenia
Commessa job no.: 143000183	Emittente issued by:
Classe riserv. Confid. class:	Tipo doc. doc. type: OLD
Scala scale: 200	Derivato da derived from: – Rev. rev.: A
Emittente issued by: PÖYRY	Titolo title: SEZIONI IMPIANTO
Nome file / identificativo: B.001.6_Sezioni_impianto	
Codice struttura product breakdown structure:	Codice documento: 143000183S00I002
Rev./rev.: A	Foglio sheet: 001
Segue fg. fol. sheet: –	Di of: 001