


| | | | | | | | | | | | |
|----------------------------|-----|-----------|-----------------------------------|-----------|------------------------------|------------------|-------------|--------------------------|--------------|-------------------|-------|
| A | E | EMISSIONE | | | | | | | | 28-08-19 | |
| Rev. | St. | Sc. | Descrizione | Preparato | Controllato | Verificato | Verificato | Verificato | Approvato | Data | |
| rev. | st. | ac. | kind of revision | prepared | checked | checked | checked | checked | approved | date | |
| Progetto/project | | | IMPIANTO PEAKER di BERTONICO | | | | | Cliente/client | | | |
| Commissa job no. 143000183 | | | Emittente issued by | | Classe riserv. Confid. class | Tipo doc. type P | Scala scale | Derivato da derived from | Rev. rev. | A | |
| Emittente issued by | | | POÏRY | | TITOLO title | | | | | | |
| Nome file / Identificativo | | | B.001.8_Schema_unifilare_generale | | | | | | | | |
| Codice struttura | | | Codice documento | | | | | Rev./rev. | Foglio sheet | Segue foll. sheet | Di of |
| | | | 143000183S00E003 | | | | | A | 001 | - | 002 |

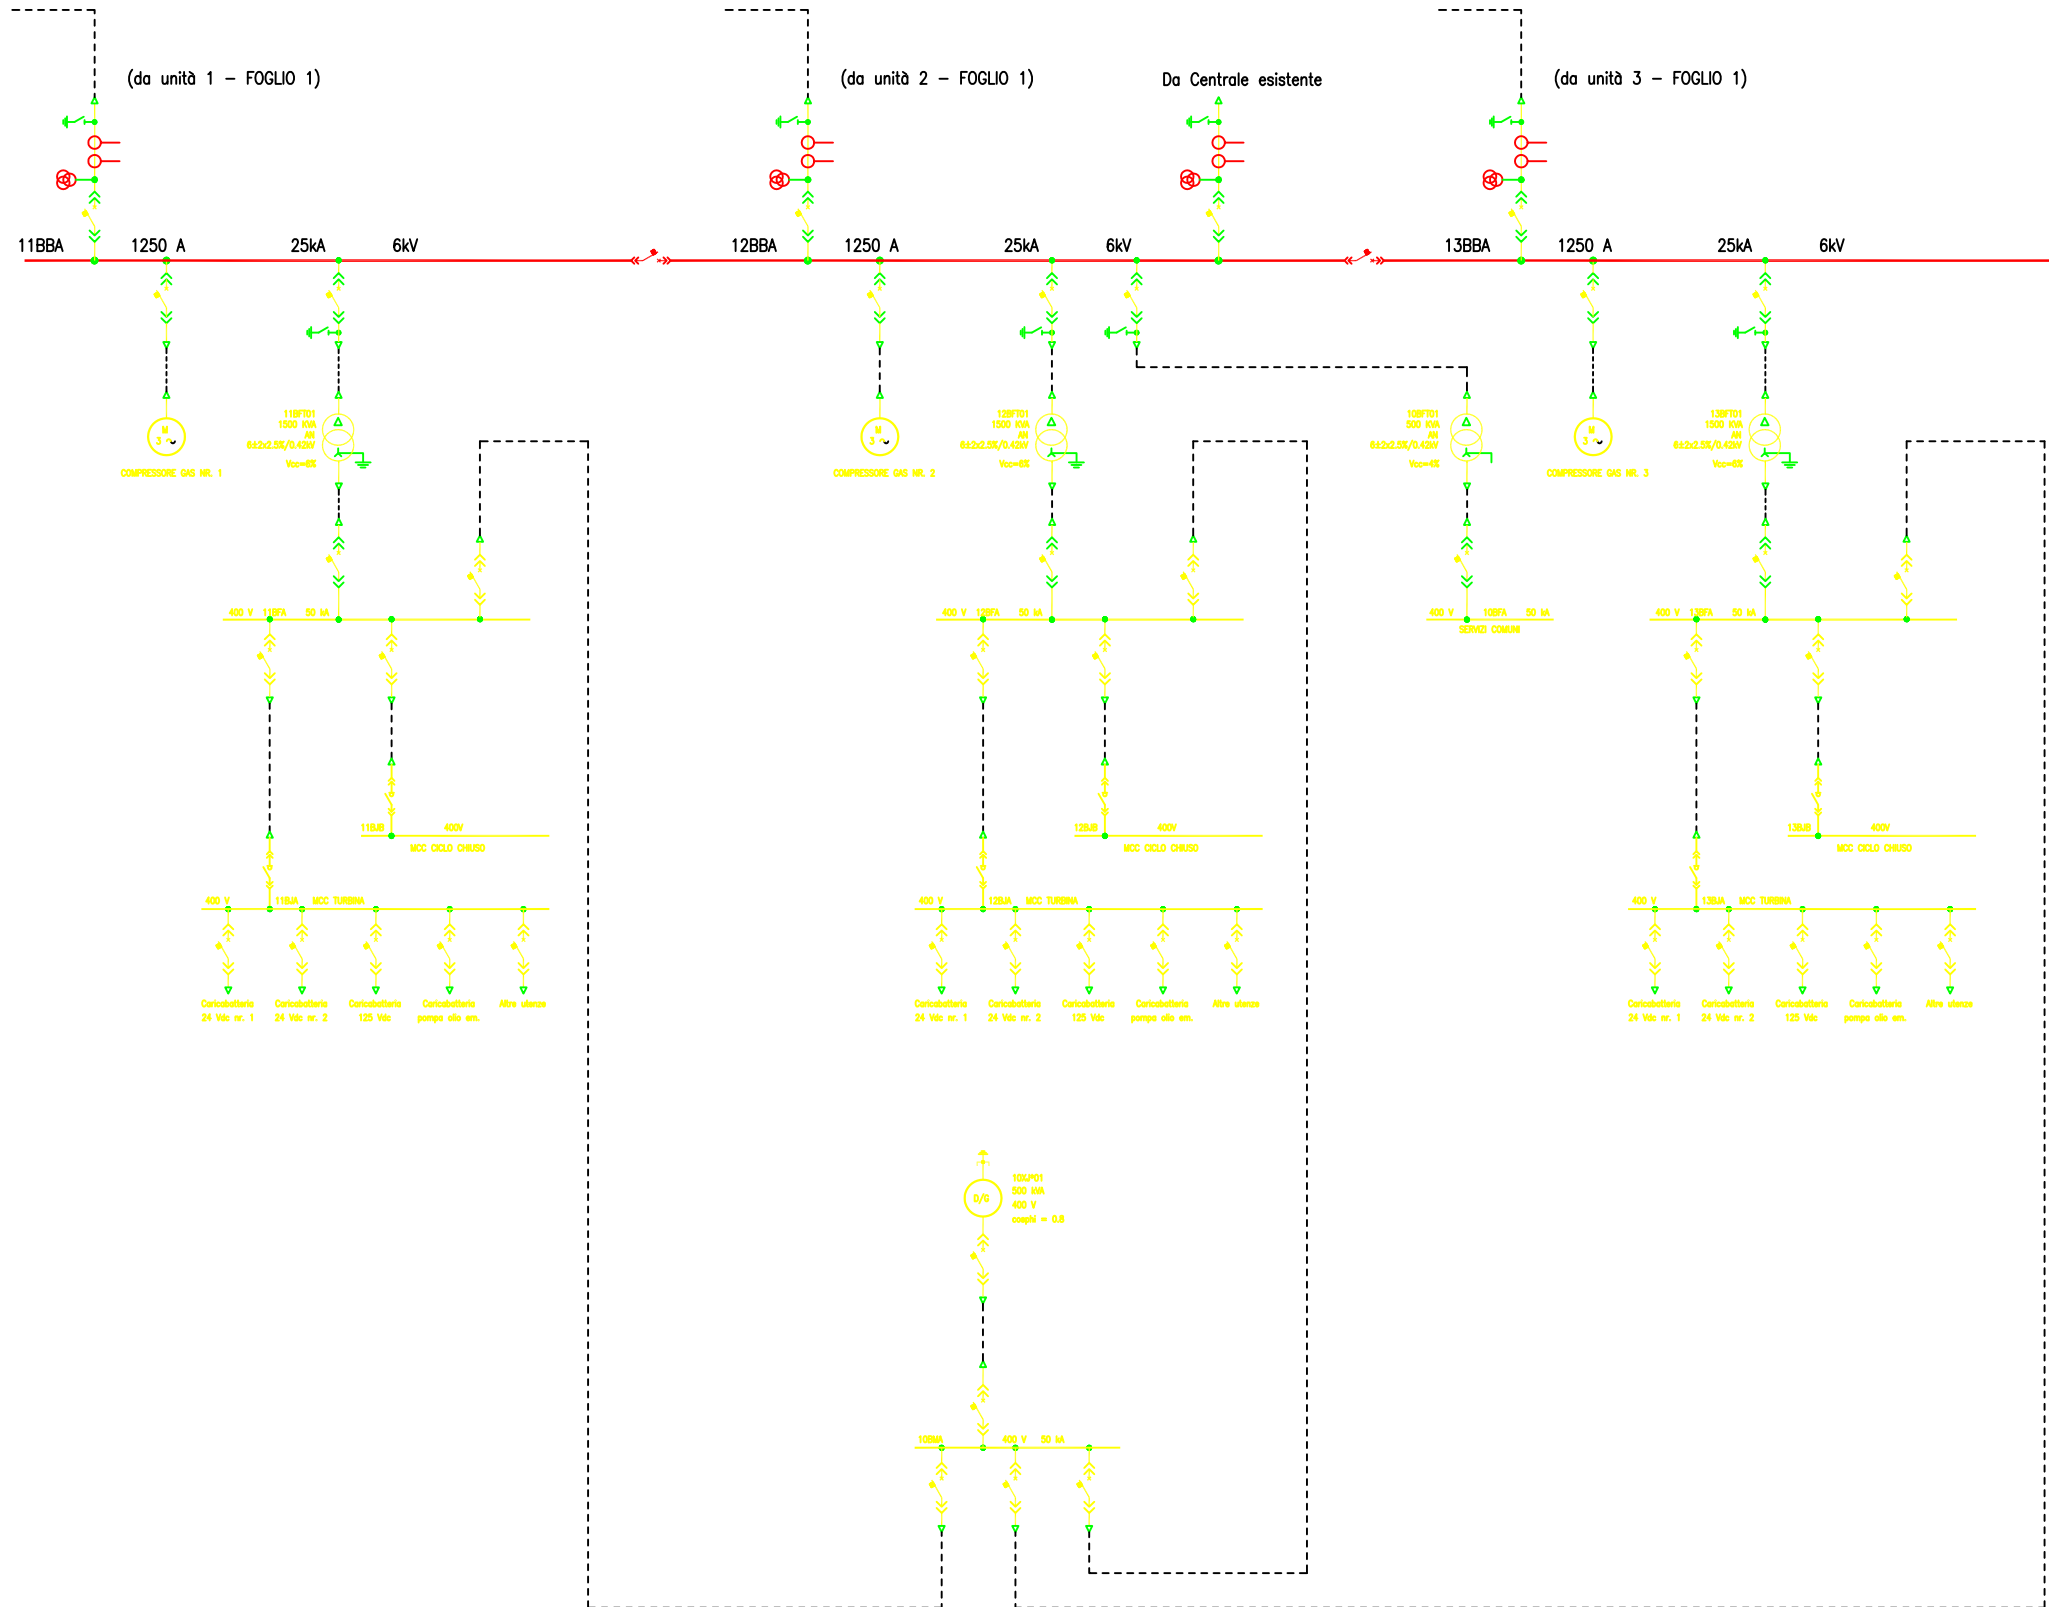

| | | | | | | | | | | | | | |
|-----------------------------------|---------|-----------|------------------------------|--|---------------------|------------------------------|--------------------|-----------------------------------|--------------------|-------------|--------------------------|-----------------|-----------|
| A | E | EMISSIONE | | | | | 28-08-19 | | | | | | |
| Rev. rev. | St. ac. | Sc. | Descrizione kind of revision | Preparato prepared | Controllato checked | Verificato checked | Verificato checked | Verificato checked | Approvato approved | Data date | | | |
| Progetto/project | | | | IMPIANTO PEAKER di BERTONICO | | | | | | | | | |
| Commissa Job no. 143000183 | | | | Emittente issued by | | Classe riserv. Confid. class | | Tipo doc. type P | | Scala scale | Derivato da derived from | Rev. rev. A | |
| Emittente issued by | | | | | | | | | | | | | |
| Nome file / Identificativo | | | | SCHEMA UNIFILARE GENERALE | | | | | | | | | |
| B.001.8_Schema_unifilare_generale | | | | Codice struttura product breakdown structure | | | | Codice documento 143000183S00E003 | | Rev./rev. A | Foglio sheet 002 | Segue fog. of - | Di of 002 |