


SEZIONE M-M
SCALA 1:100
SECTION M-M
SCALE 1:100

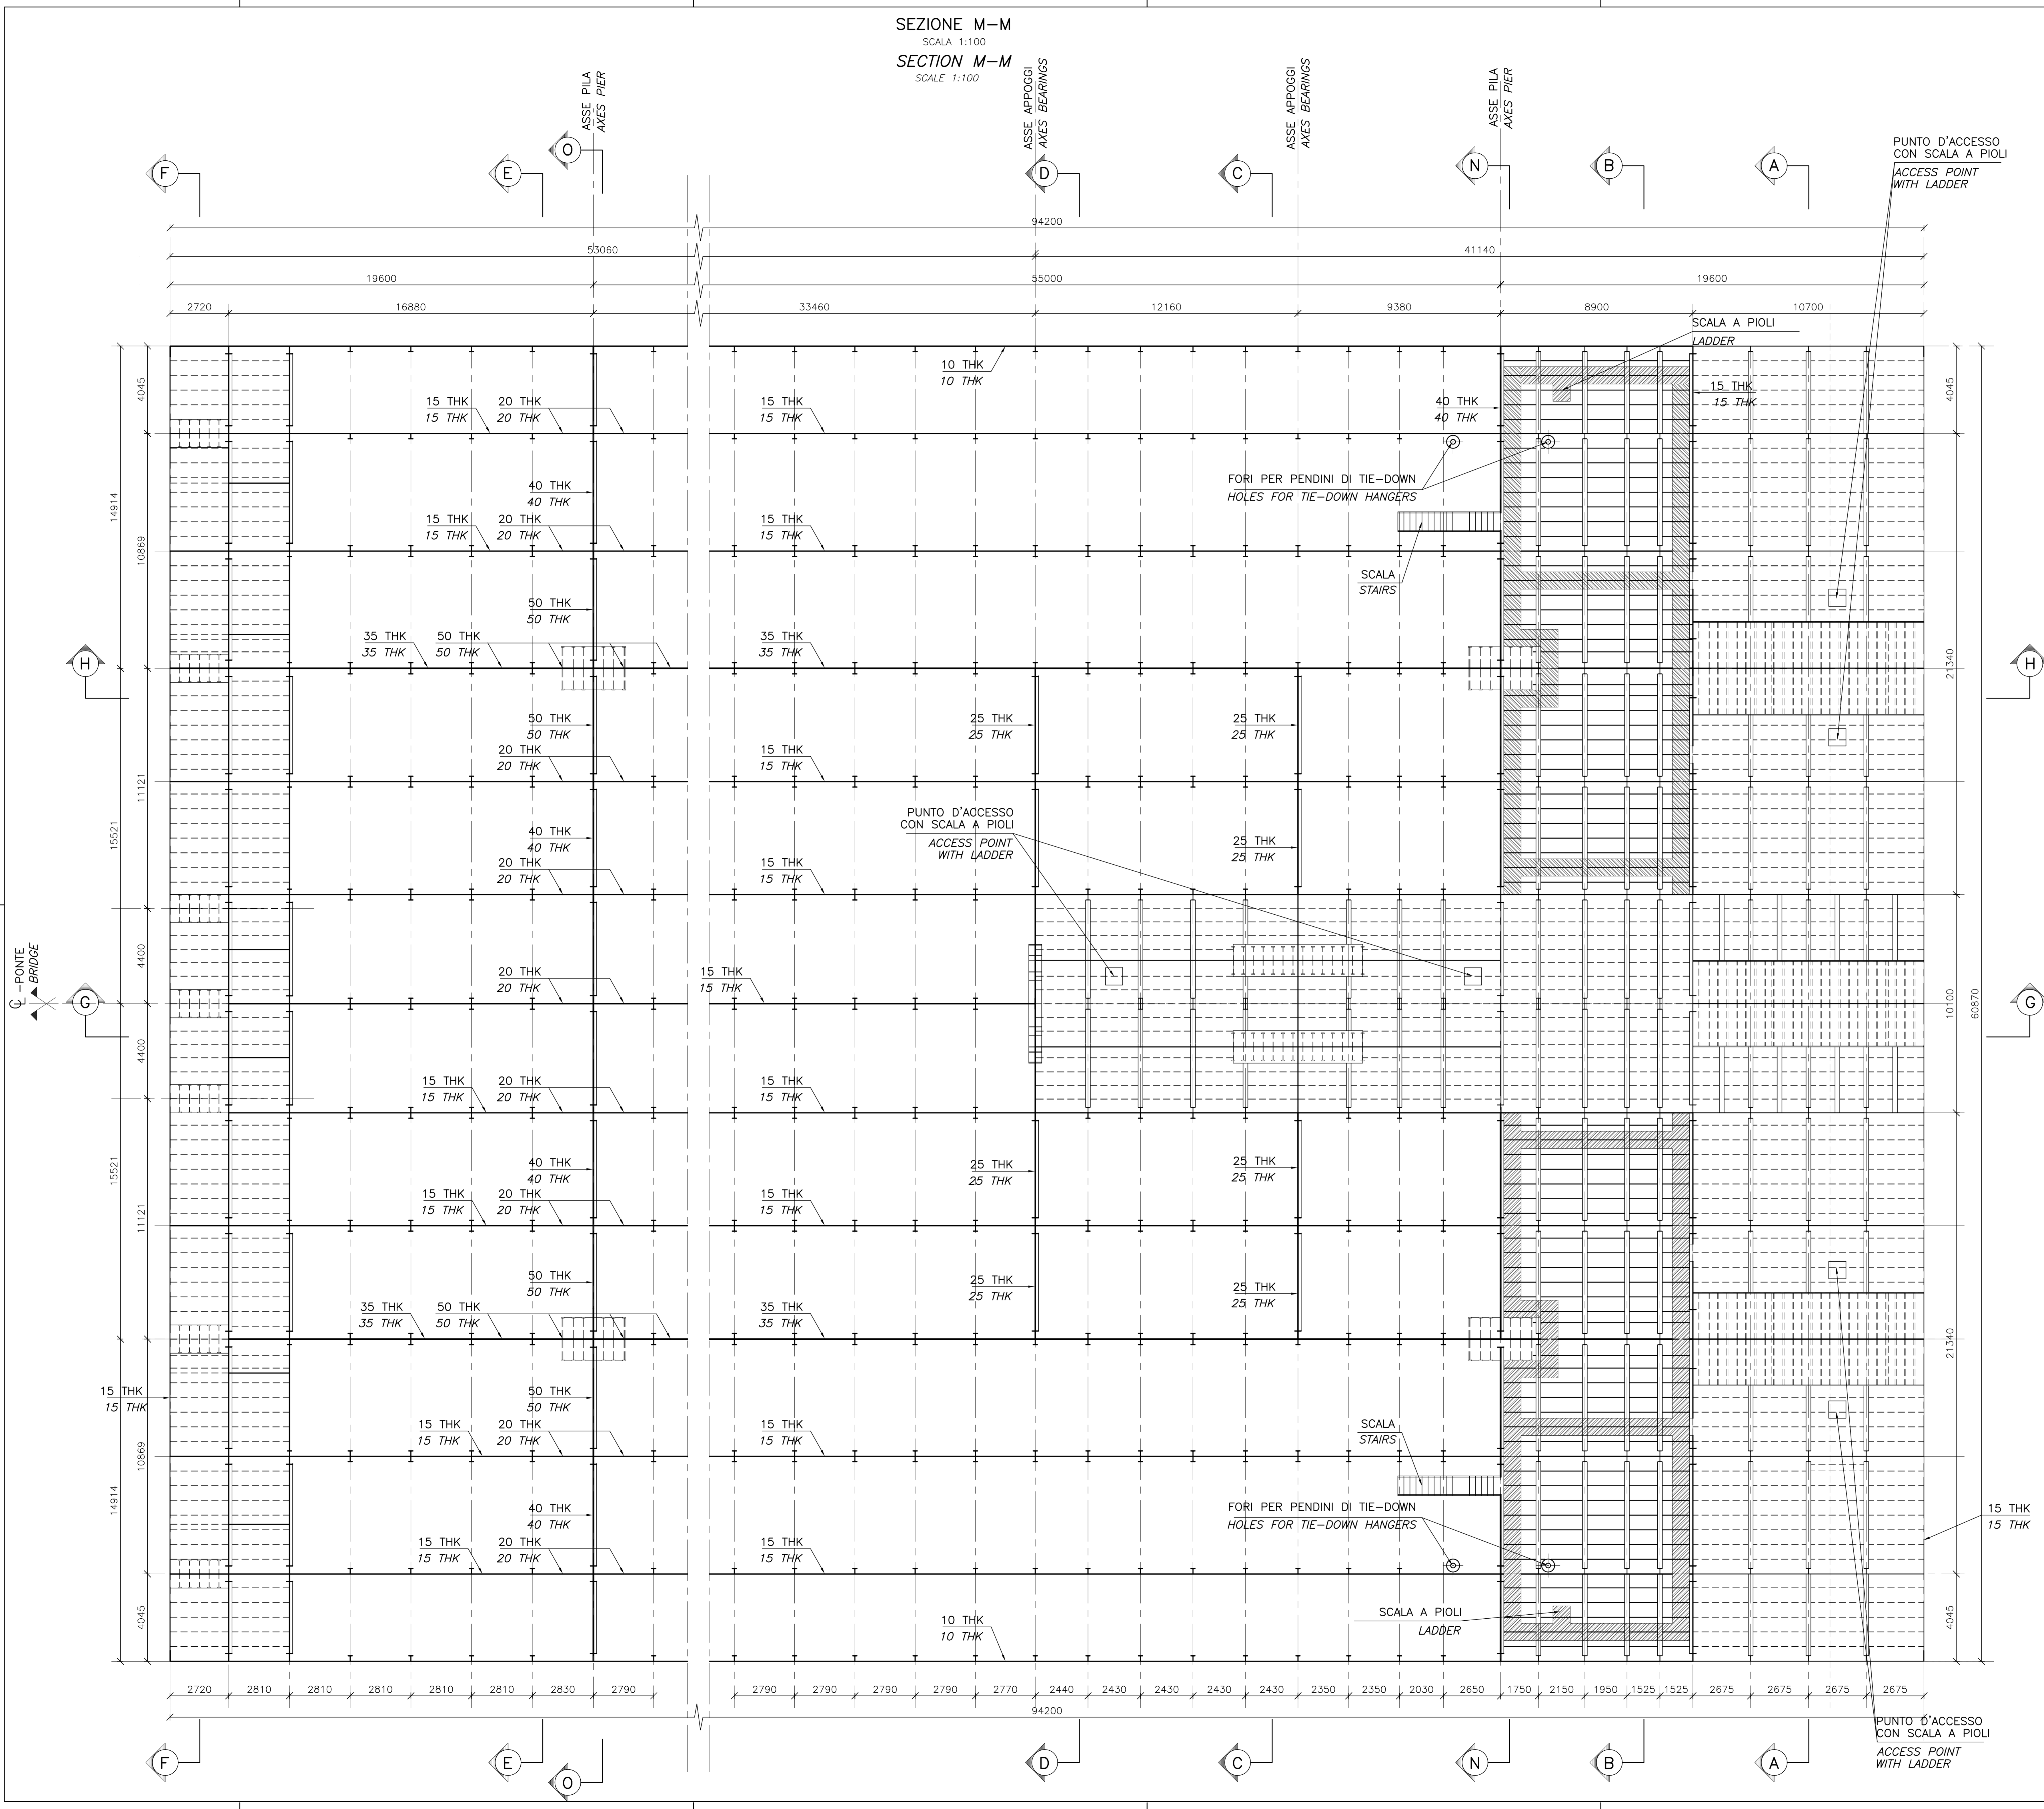

NOTE GENERALI

NOTE:
DIMENSIONI: TUTTE LE DIMENSIONI SONO IN MILLIMETRI, SALVO OVE DIVERSAMENTE INDICATO.

LEGENDA:
PERCORSO D'ISPEZIONE

ELABORATI DI RIFERIMENTO:
CG1000-PSXDPSV-000000000-01 NOTE GENERALI
CG1000-PSXDPSV-000000000-01 NOTE GENERALI

NOTES:
DIMENSIONS: DIMENSIONS ARE IN MILLIMETRES UNLESS OTHERWISE NOTED.

LEGENDS:
INSPECTION WALKWAY

REFERENCES:
CG1000-PSXDPSV-000000000-02 GENERAL NOTES
CG1000-PSXDPSV-000000000-02 GENERAL NOTES

QUESTO ELABORATO GRAFICO VA LETTO INSIEME A:
THIS DRAWING TO BE READ IN CONJUNCTION WITH:
CG1002-PAXDPSV-SBVS000000-01
CG1002-PPXDPSV-SBVS000000-01
CG1002-PBXDPSV-SBVS000000-01
CG1002-PBXDPSV-SBVS000000-02
CG1002-PBXDPSV-SBVS000000-03
CG1002-PBXDPSV-SBVS000000-05
CG1002-PBXDPSV-SBVS000000-06
CG1002-PBXDPSV-SBVS000000-07
CG1002-PBXDPSV-SBVS000000-08
CG1002-PBXDPSV-SBVS000000-09
CG1002-PBXDPSV-SBVS000000-10
CG1002-PDXDPSV-SBVS000000-01

Stretto di Messina
Consorzio per la progettazione, realizzazione e gestione del collegamento stabile tra la Sicilia e il Continente
Organismo di Stato pubblico
(Legge n° 1108 del 17 dicembre 1971, modificata dal D.Lgs. n° 114 del 24 aprile 2003)

PONTE SULLO STRETTO DI MESSINA
PROGETTO DEFINITIVO

EUROLINK S.C.p.A.
IMPRESA S.p.A. (Mandatante)
SOCIETA' ITALIANA PER CONDOTTE D'ACQUA S.p.A. (Mandatante)
COOPERATIVA MURATORI E CEMENTISTI - C.M.C. di Ravenna S.p.A. (Mandatante)
SACOR S.A.S. (Mandatante)
ISHIKAWAJIMA - HARIMA HEAVY INDUSTRIES CO. Ltd. (Mandatante)
A.C.I. S.C.P.A. - CONSORZIO STABILE (Mandatante)

IL PROGETTISTA COWI Ing. E.M. Vajz Dott. Ing. E. Pozzi Ordine Ingegneri Milano n° 15408	IL CONTRATTO GENERALE Project Manager (Ing. P.P. Marcheselli)	STRETTO DI MESSINA Direttore Generale e RIP Valutazione (Ing. G. Fiammenghi)	STRETTO DI MESSINA Amministratore Delegato (Dott. P. Ciucci)
--	--	--	---

OPERA D'ATTRAVERSAMENTO PS0165_FD
SOVRASTRUTTURE
STRUTTURE TERMINALI
STRUTTURA TERMINALE SICILIA
STRUTTURA IN ACCIAIO 4

CODICE	C	G	1	0	2	P	B	X	D	P	S	V	S	B	V	S	0	0	0	0	0	4	FO	SCALA:
REV.	DATA	DESCRIZIONE	REDAITTO	VERIFICATO	APPROVATO																			
10	20-08-2011	EMISSIONE FINALE	FR	MO	MC/LS																			