


SEZIONE K-K  
 SCALA 1:100  
 SECTION K-K  
 SCALE 1:100

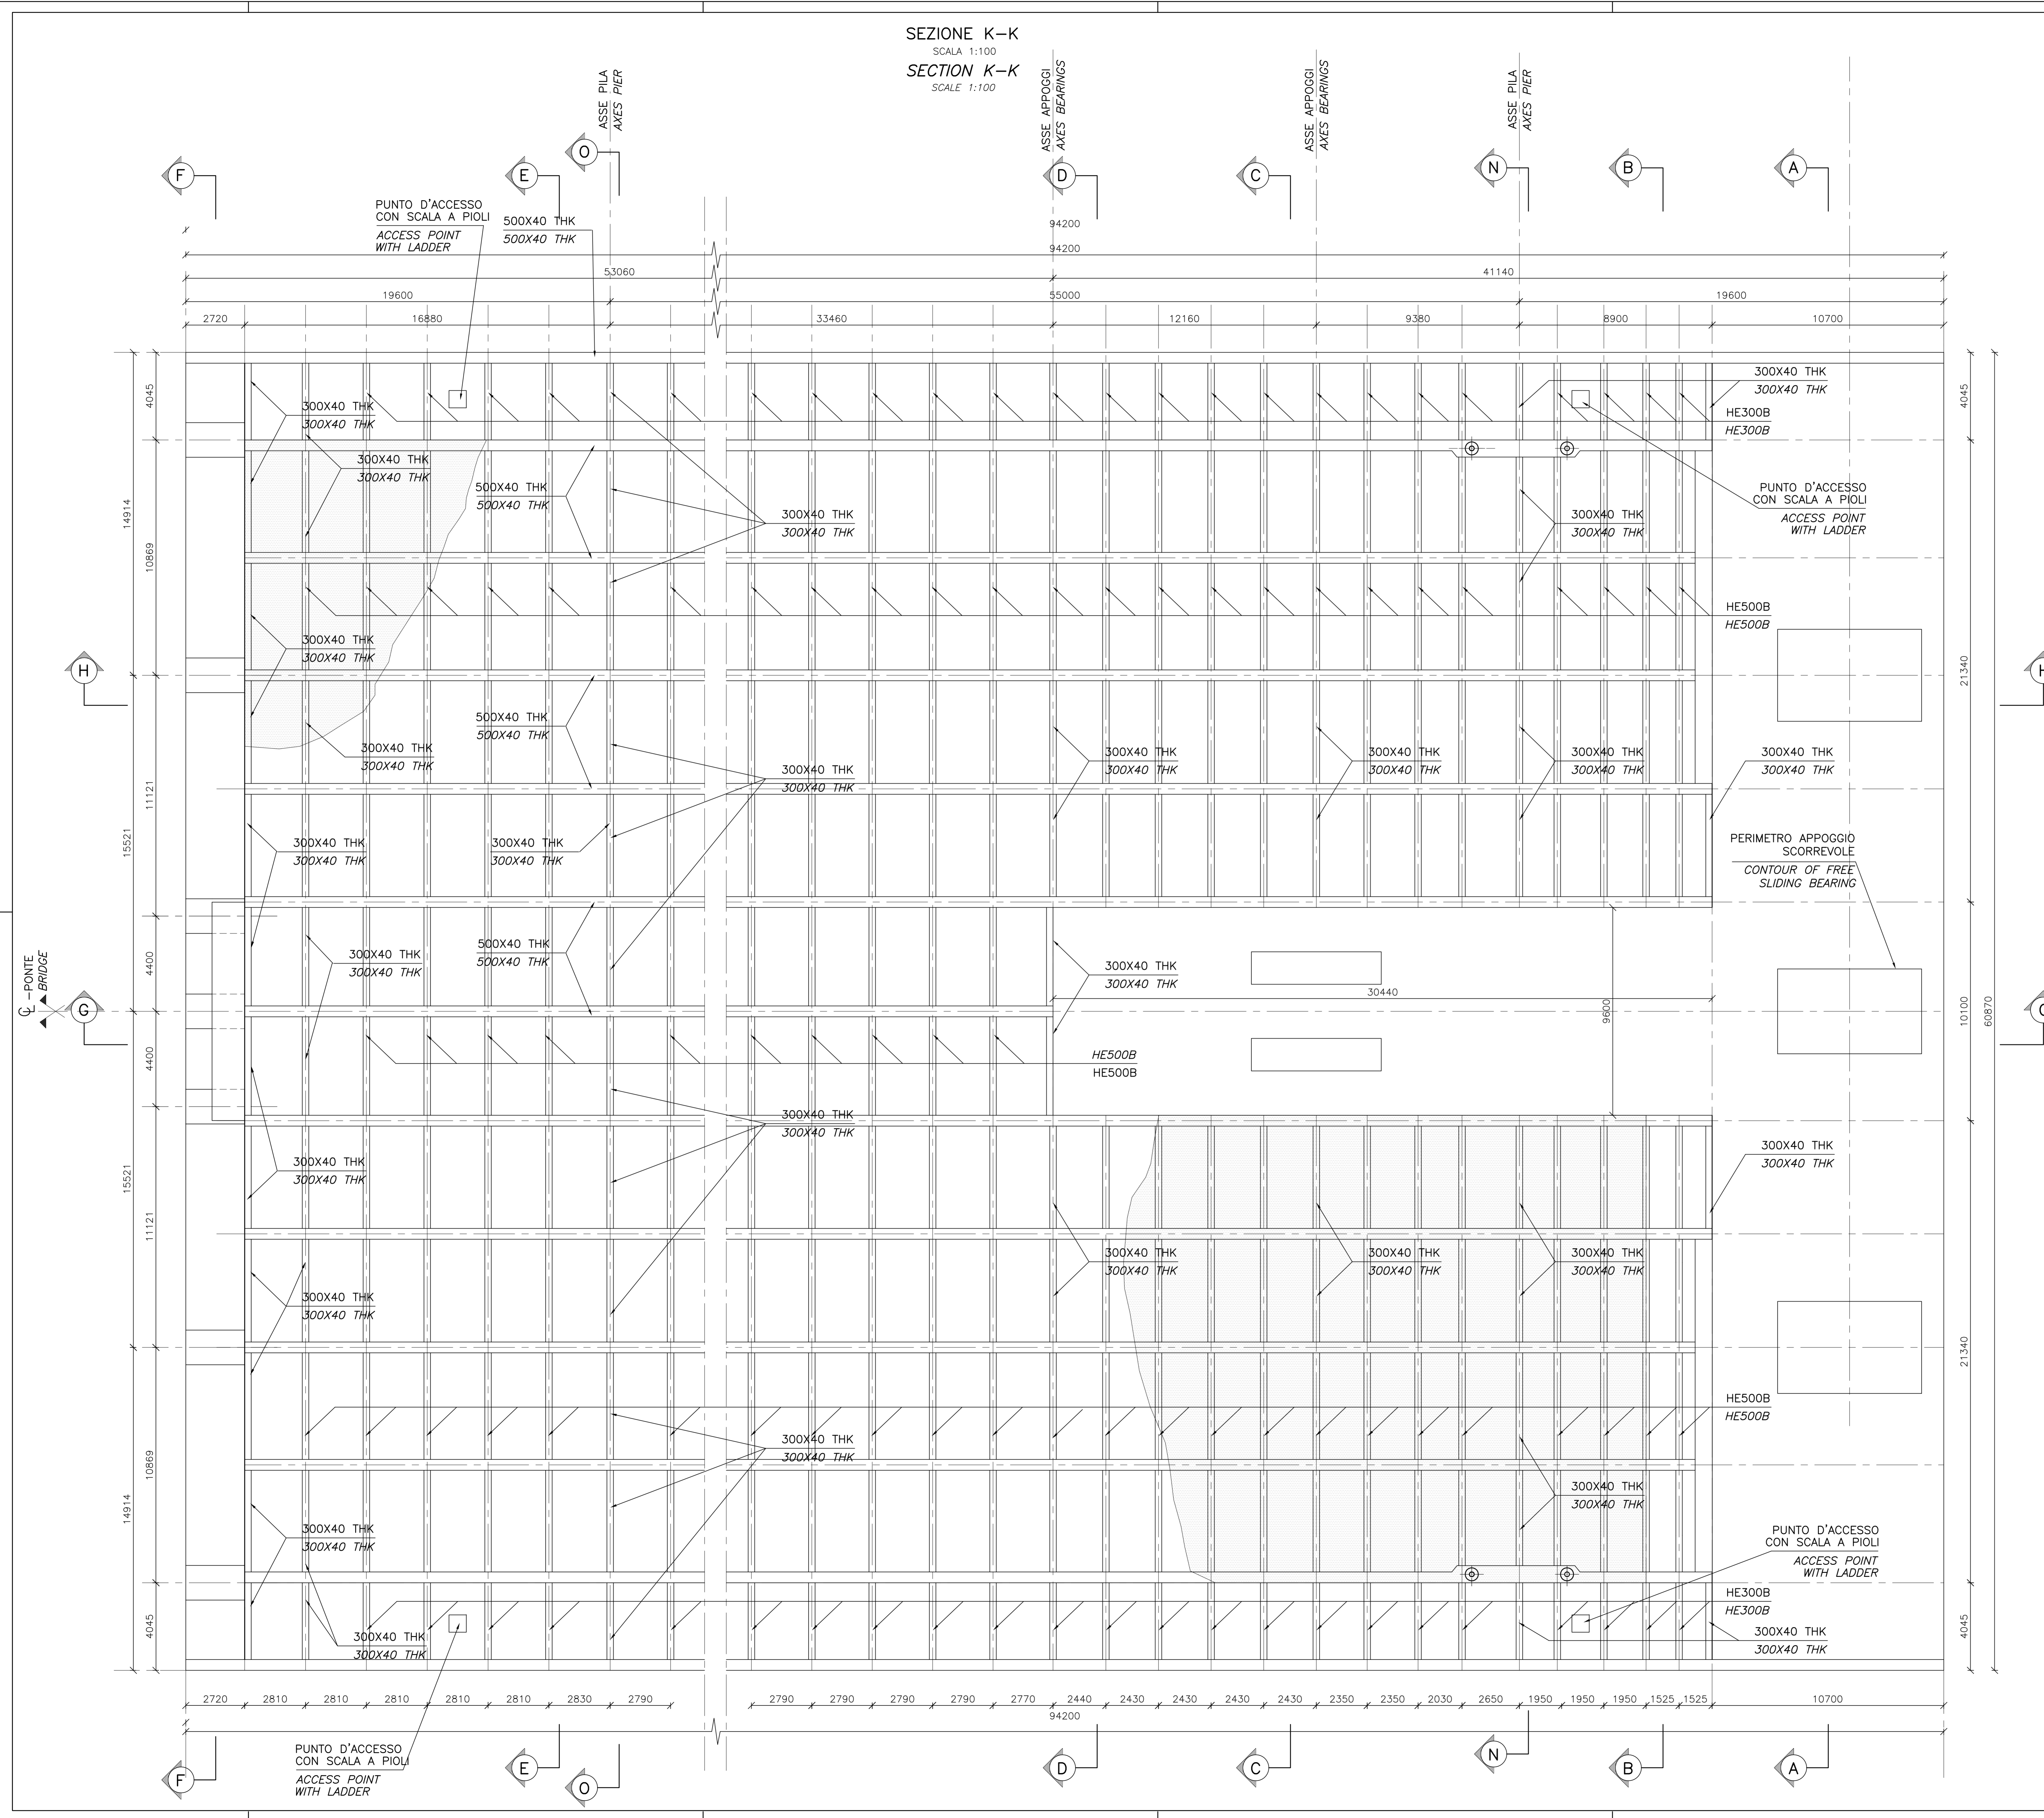

NOTE GENERALI

NOTE:  
 DIMENSIONI: TUTTE LE DIMENSIONI SONO IN MILLIMETRI, SALVO OVE DIVERSAMENTE INDICATO.

LEGENDA:  
 CALCESTRUZZO GETTATO IN OPERA

ELABORATI DI RIFERIMENTO:  
 CG1000-PSXDPSV-0000000000-01 NOTE GENERALI  
 CG1000-PSXDPSV-0000000000-01 NOTE GENERALI

NOTES:  
 DIMENSIONS: DIMENSIONS ARE IN MILLIMETRES UNLESS OTHERWISE NOTED.

LEGENDS:  
 IN-SITU CONCRETE

REFERENCES:  
 CG1000-PSXDPSV-0000000000-02 GENERAL NOTES  
 CG1000-PSXDPSV-0000000000-02 GENERAL NOTES

QUESTO ELABORATO GRAFICO VA LETTO INSIEME A:  
 THIS DRAWING TO BE READ IN CONJUNCTION WITH:  
 CG1002-PAXDPSV-SBVS000000-01  
 CG1002-PPXDPSV-SBVS000000-01  
 CG1002-PBXDPSV-SBVS000000-01  
 CG1002-PBXDPSV-SBVS000000-02  
 CG1002-PBXDPSV-SBVS000000-03  
 CG1002-PBXDPSV-SBVS000000-04  
 CG1002-PBXDPSV-SBVS000000-06  
 CG1002-PBXDPSV-SBVS000000-07  
 CG1002-PBXDPSV-SBVS000000-08  
 CG1002-PBXDPSV-SBVS000000-09  
 CG1002-PBXDPSV-SBVS000000-10  
 CG1002-PDXDPSV-SBVS000000-01

**Stretto di Messina**  
Consorzio per la progettazione, realizzazione e gestione del collegamento stabile tra la Sicilia e il Continente  
 Organismo di diritto pubblico  
 Legge n° 1108 del 12 dicembre 1971, modificata dal D.lgs. n° 114 del 24 aprile 2003

**PONTE SULLO STRETTO DI MESSINA**  
  
**PROGETTO DEFINITIVO**

**EUROLINK S.C.p.A.**  
 IMPRESA S.p.A. (Mandatista)  
 SOCIETA' ITALIANA PER CONDOTTE D'ACQUA S.p.A. (Mandatante)  
 COOPERATIVA MURATORI E CEMENTISTI - C.M.C. di Ravenna Soc. Coop. a.r.l. (Mandatante)  
 SACOT S.A.S. (Mandatante)  
 ISHKAJIMA - HARIMA HEAVY INDUSTRIES CO. Ltd. (Mandatante)  
 A.C.I. S.C.P.A. - CONSORZIO STABILE (Mandatante)

<b>IL PROGETTISTA</b> COWI Ing. E.M. Vajz Dott. Ing. E. Pozzi Ordine Ingegneri Milano n° 15408	<b>IL CONTRATTORE GENERALE</b> Project Manager (Ing. P.P. Marcheselli)	<b>STRETTO DI MESSINA</b> Direttore Generale e R&P Valutazione (Ing. G. Fiammenghi)	<b>STRETTO DI MESSINA</b> Amministratore Delegato (Dott. P. Cucco)
---	--	--	--

**OPERA D'ATTRAVERSAMENTO** PS0166\_PD  
 SOVRASTRUTTURE  
 STRUTTURE TERMINALI  
 STRUTTURA TERMINALE SICILIA  
 STRUTTURA IN ACCIAIO 5

CODICE	C	G	1	0	2	P	B	X	D	P	S	V	S	B	V	S	0	0	0	0	0	5	FO	SCALA:
REV.	DATA	DESCRIZIONE	REDAITTO	VERIFICATO	APPROVATO																			
170	20-06-2011	EMISSIONE FINALE	FR	MC	MC/LS																			