


PIANTA SOLETTA

SCALA 1:100
DECK PLAN
SCALE 1:100

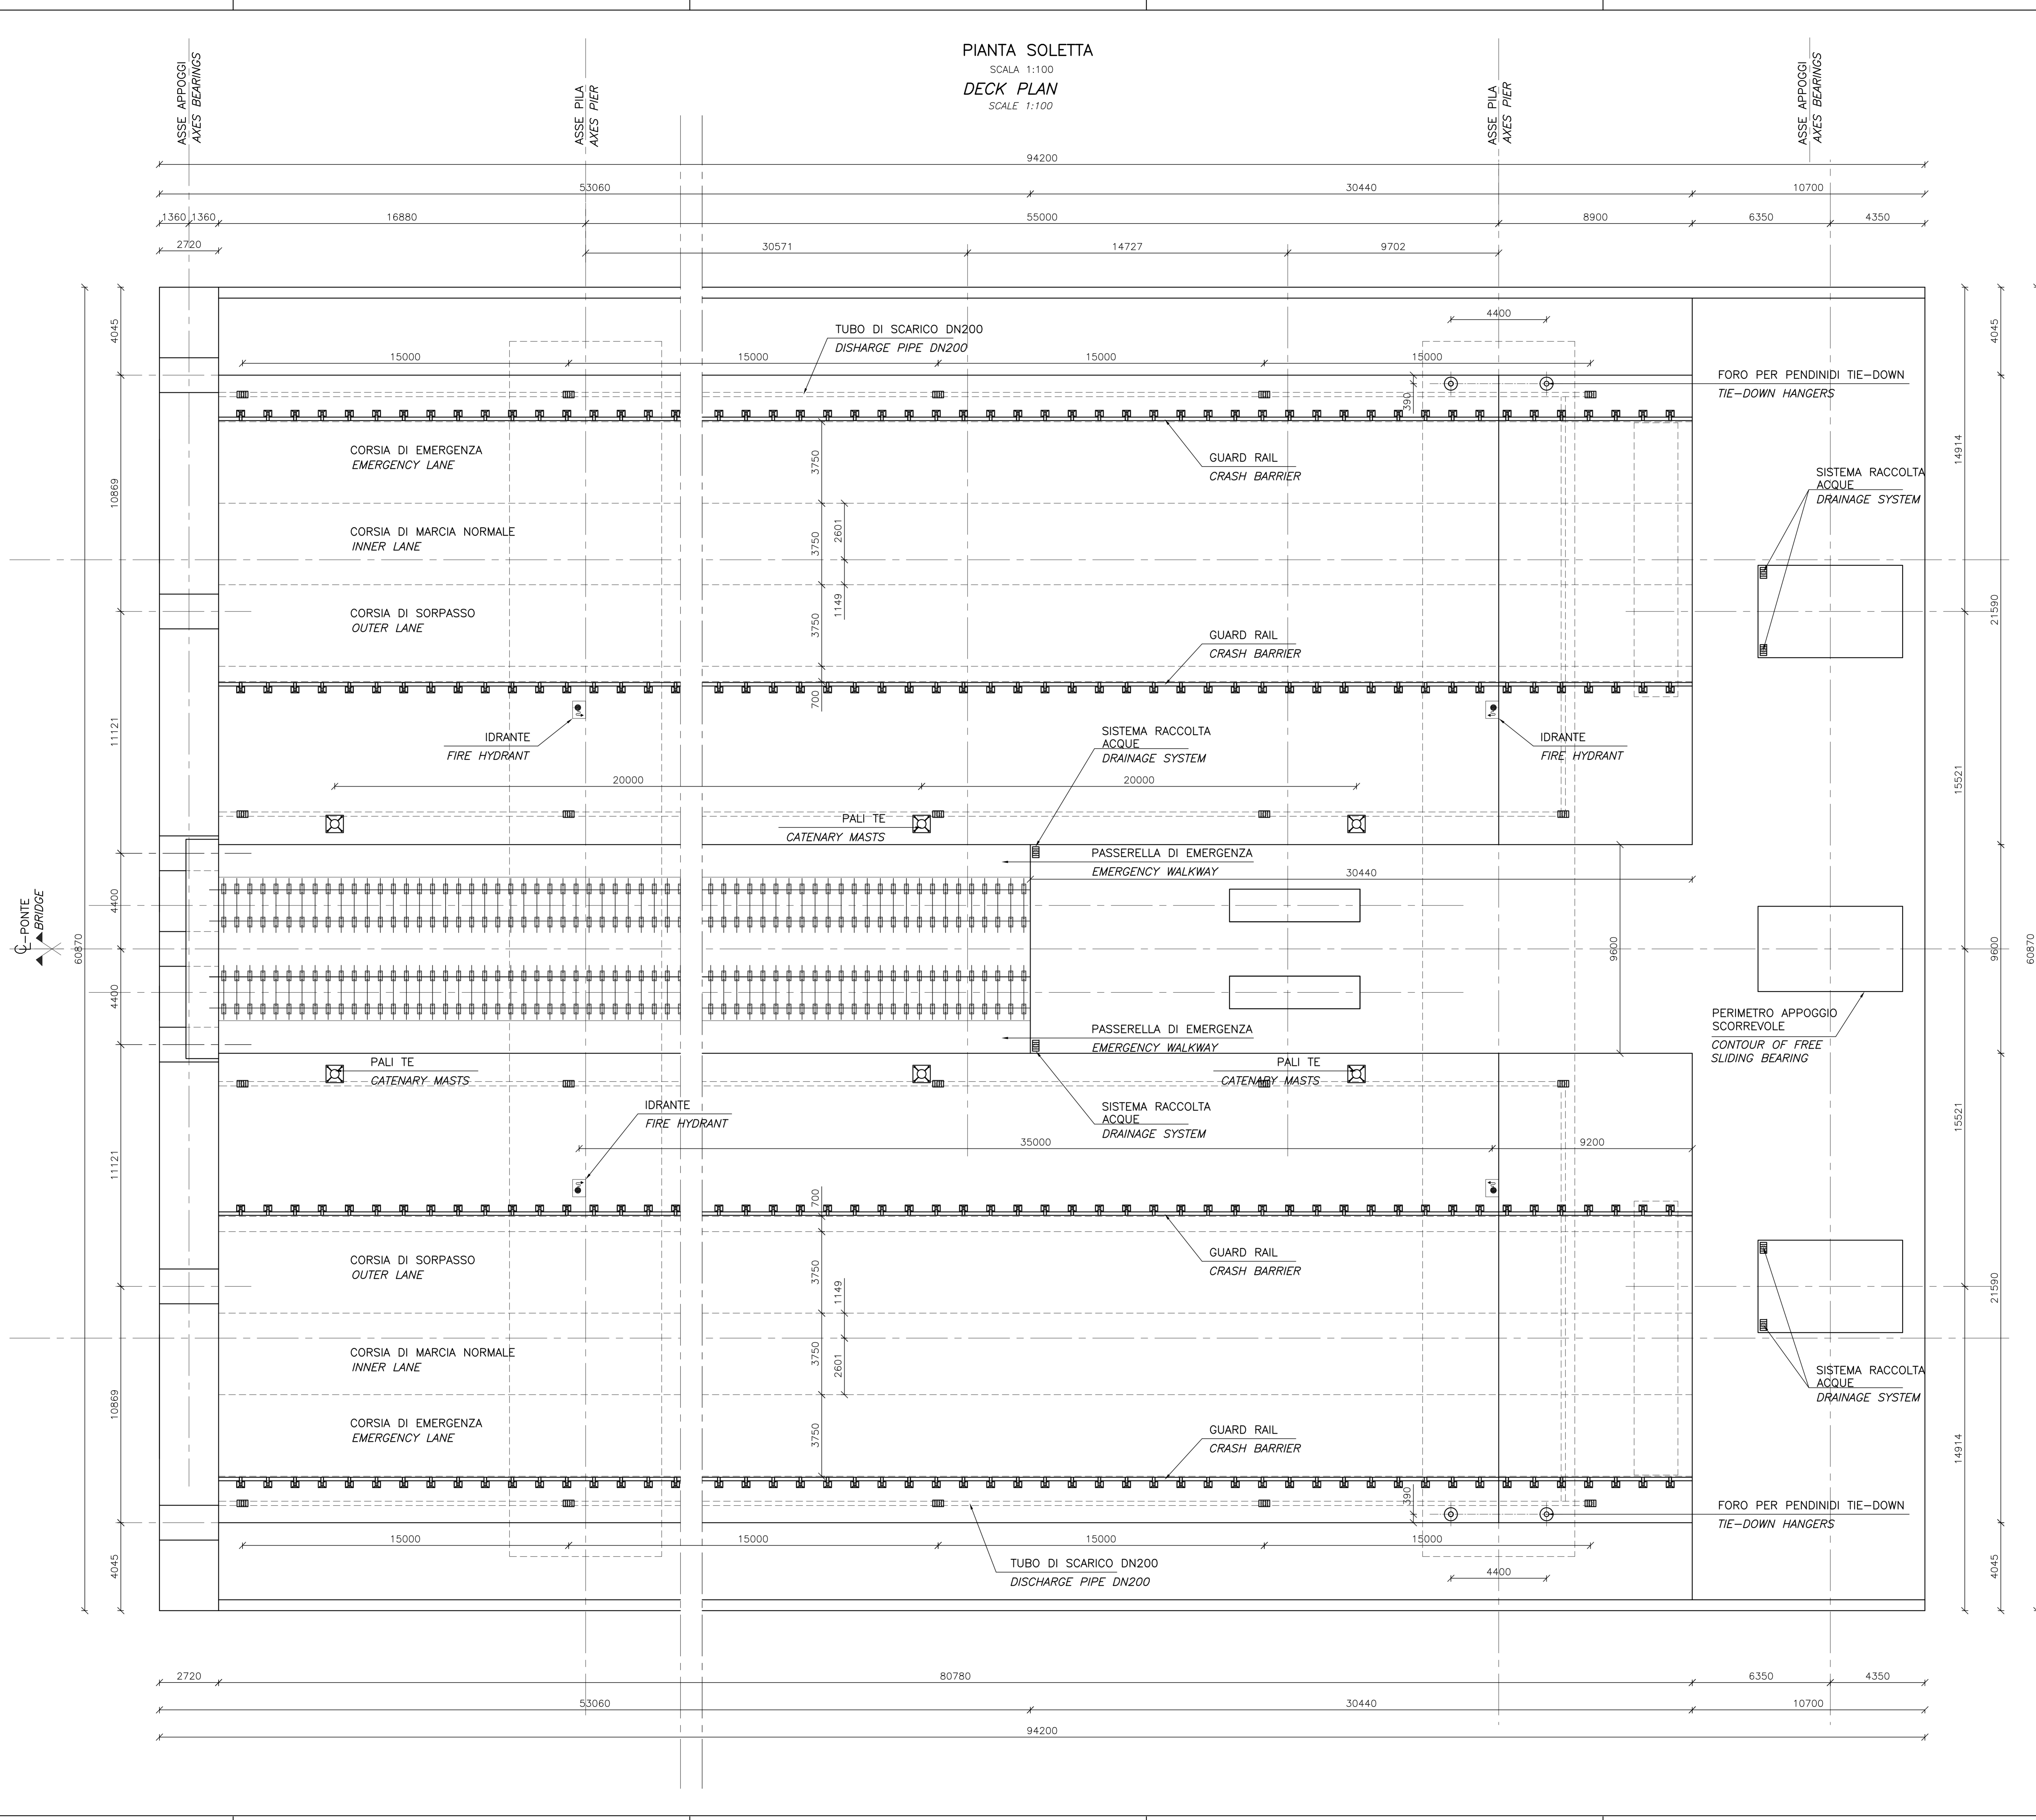

NOTE GENERALI

NOTE:

DIMENSIONI: TUTTE LE DIMENSIONI SONO IN MILLIMETRI, SALVO OVE DIVERSAMENTE INDICATO.

ELABORATI DI RIFERIMENTO:

CG1000-PSXDPSV-0000000000-01 NOTE GENERALI
CG1000-PSXDPSV-0000000000-01 NOTE GENERALI

NOTES:

DIMENSIONS: DIMENSIONS ARE IN MILLIMETRES UNLESS OTHERWISE NOTED.

REFERENCES:

CG1000-PSXDPSV-0000000000-02 GENERAL NOTES
CG1000-PSXDPSV-0000000000-02 GENERAL NOTES

QUESTO ELABORATO GRAFICO VA LETTO INSIEME A:
THIS DRAWING TO BE READ IN CONJUNCTION WITH:
CG1002-PAXDPSV-SBVS000000-01
CG1002-PPXDPSV-SBVS000000-01
CG1002-PBXDPSV-SBVS000000-01
CG1002-PBXDPSV-SBVS000000-02
CG1002-PBXDPSV-SBVS000000-03
CG1002-PBXDPSV-SBVS000000-04
CG1002-PBXDPSV-SBVS000000-05
CG1002-PBXDPSV-SBVS000000-06
CG1002-PBXDPSV-SBVS000000-07
CG1002-PBXDPSV-SBVS000000-08
CG1002-PBXDPSV-SBVS000000-09
CG1002-PDXDPSV-SBVS000000-01

Stretto di Messina
Consorzio per la progettazione, realizzazione e gestione del collegamento stabile tra la Sicilia e il Continente
Opera di Infrastruttura
Legge n° 1158 del 17 dicembre 1971, modificata dal D.Lgs. n° 114 del 24 aprile 2005

EUROLINK S.C.p.A.
IMPRESEGO S.p.A. (Mandatante)
SOCIETA' ITALIANA PER CONDOTTE D'ACQUA S.p.A. (Mandatante)
COOPERATIVA MURATORI E CEMENTISTI - C.M.C. di Ravenna Soc. Coop. a.r.l. (Mandatante)
SACORS S.p.A. (Mandatante)
ISHIKAWAJIMA - HARIMA HEAVY INDUSTRIES CO. Ltd. (Mandatante)
A.C.I. S.C.P.A. - CONSORZIO STABILE (Mandatante)

IL PROGETTISTA
COWI
Ing. E.M. Vajr
Dott. Ing. E. Poppi
Dott. Ingegneri Milano
n° 15408

IL CONTRAENTE GENERALE
Project Manager
Ing. P.P. Marcheselli

STRETTO DI MESSINA
Direttore Generale e
RUP Valutazione
Ing. G. Fiammenghi

STRETTO DI MESSINA
Amministratore Delegato
(Dott. P. Ciucci)

OPERA D'ATTRAVERSAMENTO Ps0171_F0
SOVRASTRUTTURE
STRUTTURE TERMINALI
STRUTTURA TERMINALE SICILIA
IMPALCATO, SOLETTA IN CALCESTRUZZO

REV.	DATA	DESCRIZIONE	REDATTO	VERIFICATO	APPROVATO	SCALA
01	20-06-2011	MISSIONE FINALE	GP	MC	ME/L.S.	1:100