


PIANTA SCHEMA APPARECCHI DI APOGGIO E GIUNTI
 BEARING AND EXPANSION JOINTS ARRANGEMENT, PLAN
 SCALE 1:100

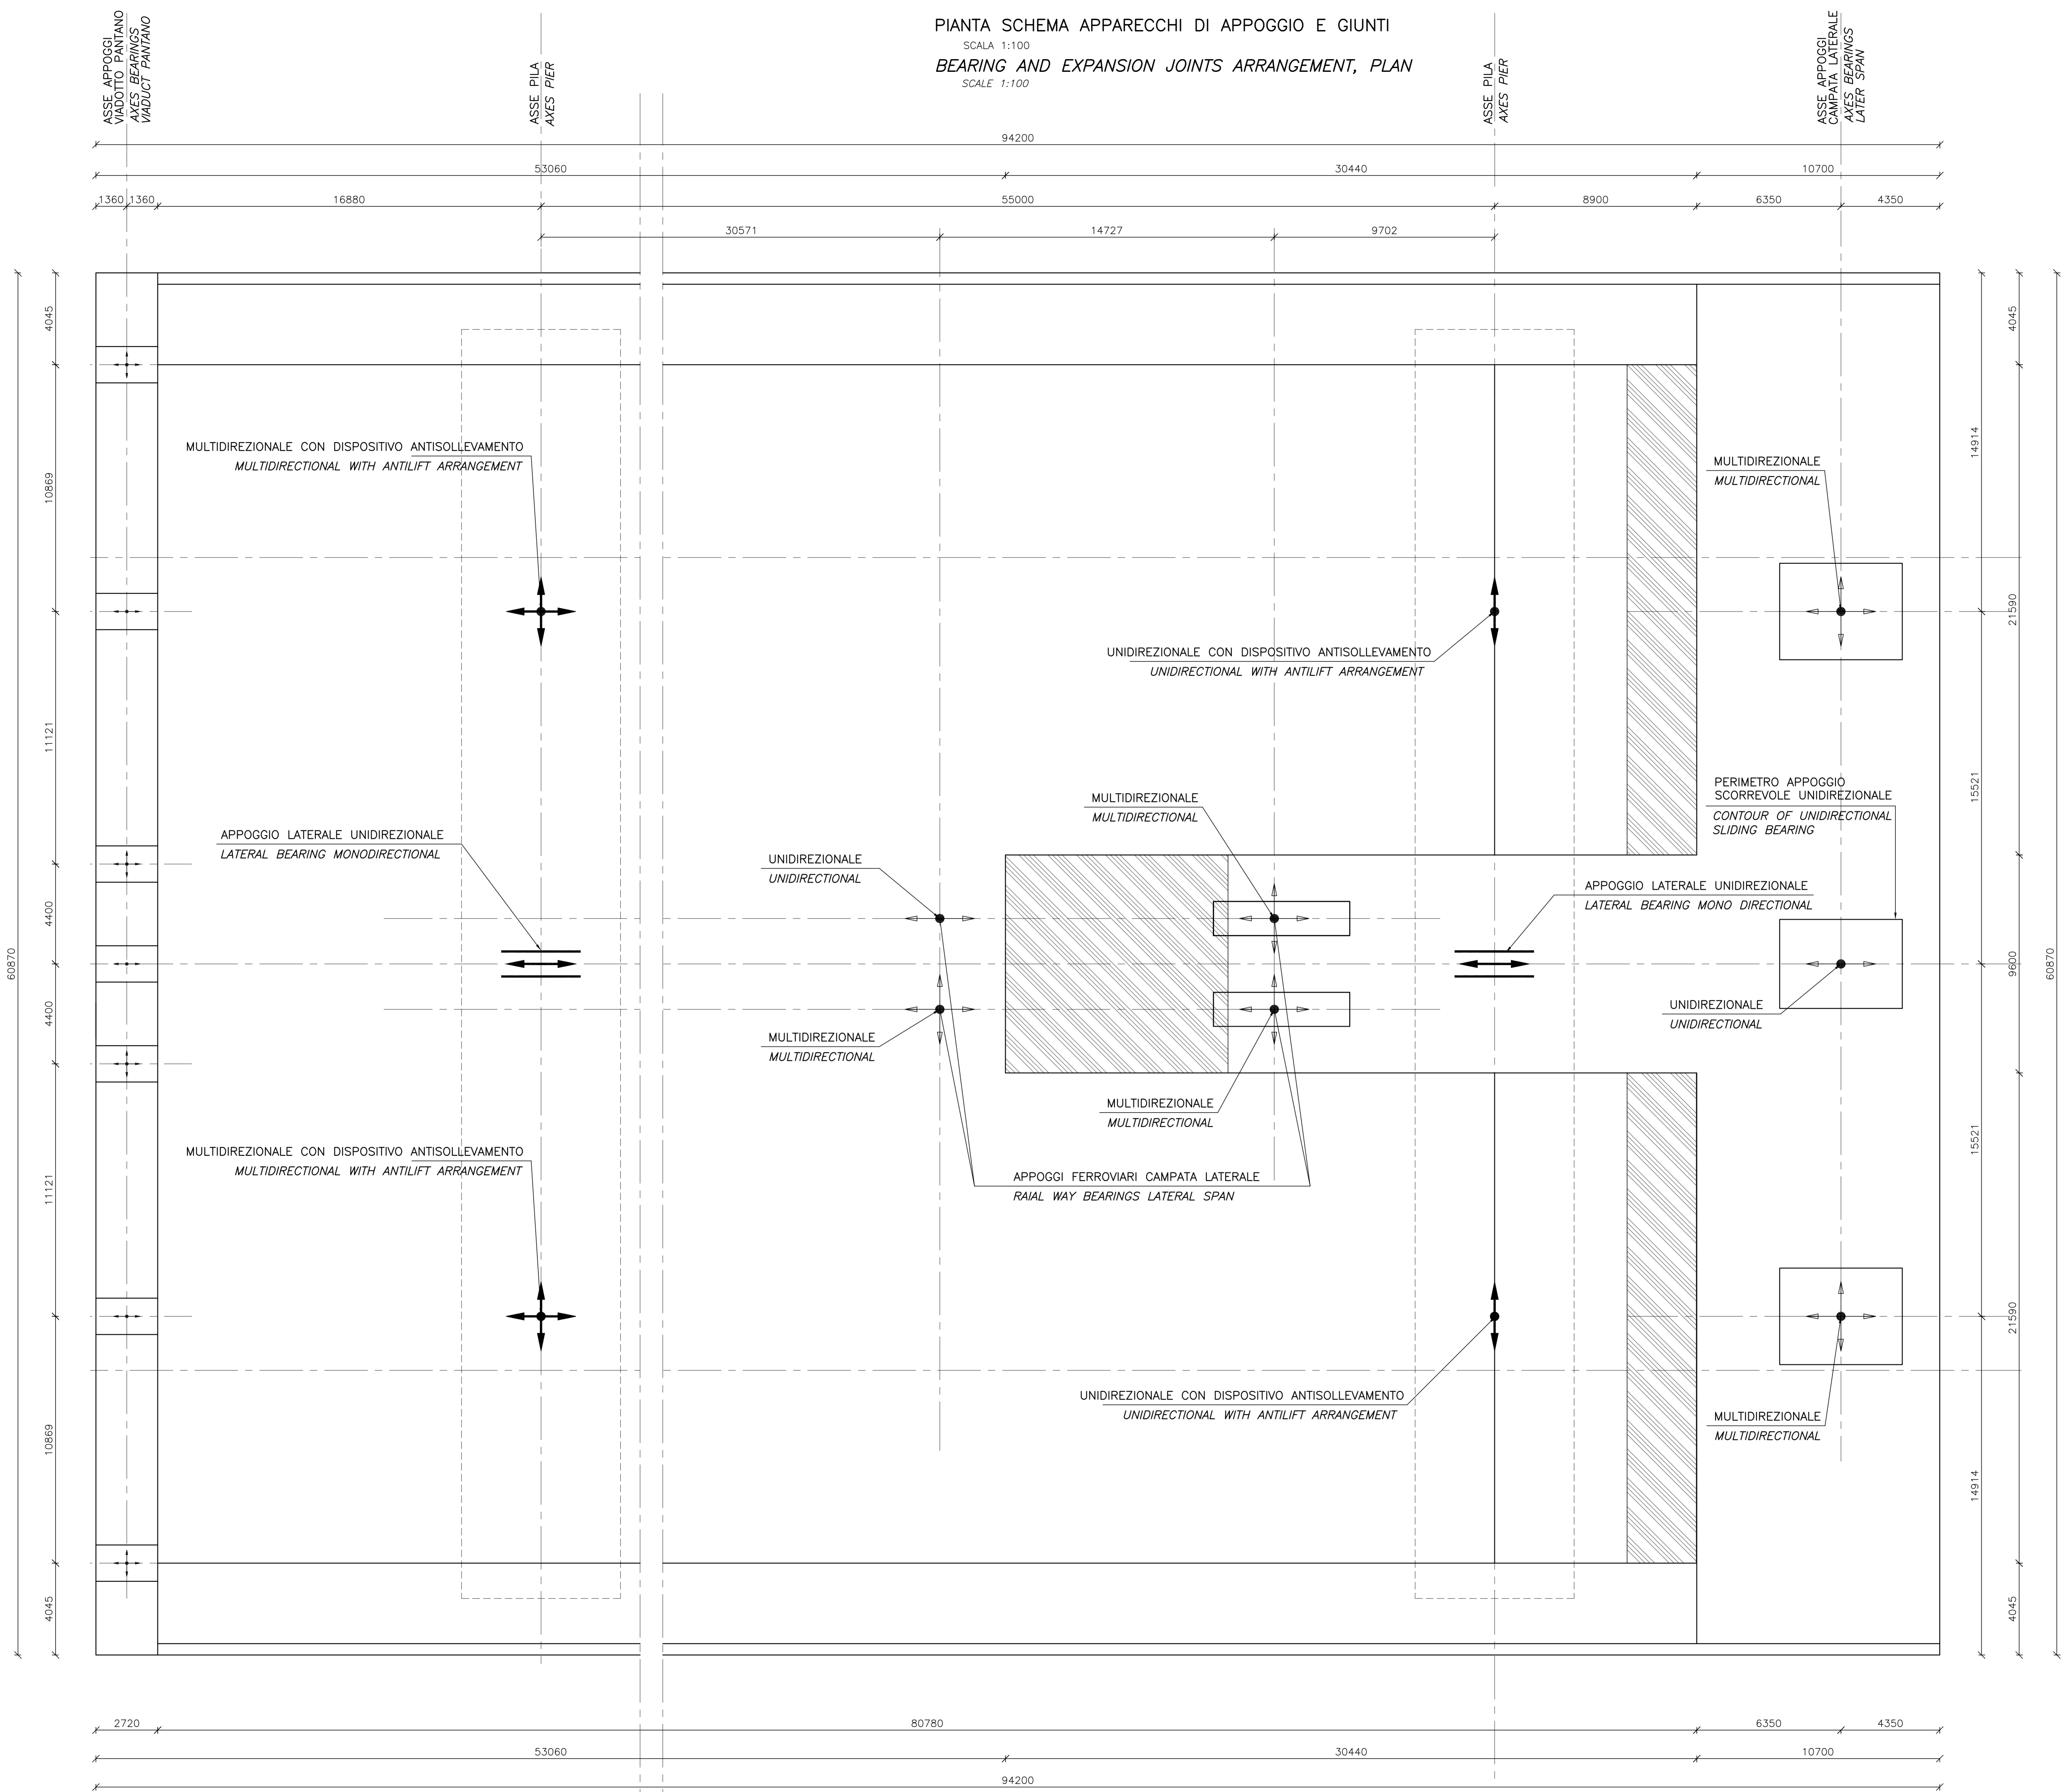

NOTE GENERALI

NOTE:
 DIMENSIONI: TUTTE LE DIMENSIONI SONO IN MILLIMETRI, SALVO OVE DIVERSAMENTE INDICATO.

LEGGENDA:
 GIUNTO DI ESPANSIONE

ELABORATI DI RIFERIMENTO:
 CG1000-PSXDPSV-0000000000-01 NOTE GENERALI
 CG1000-PSXDPST-0000000000-01 NOTE GENERALI
 CG1000-PDXDPS-0000000000-01 SCHEMA APOGGI GENERALE

NOTES:
 DIMENSIONS: DIMENSIONS ARE IN MILLIMETRES UNLESS OTHERWISE NOTED.

LEGENDS:
 EXPANSION JOINT

REFERENCES:
 CG1000-PSXDPSV-0000000000-02 GENERAL NOTES
 CG1000-PSXDPST-0000000000-02 GENERAL NOTES
 CG1000-PDXDPS-0000000000-01 GENERAL BEARING ARRANGEMENT

QUESTO ELABORATO GRAFICO VA LETTO INSIEME A:
 THIS DRAWING TO BE READ IN CONJUNCTION WITH:
 CG1002-PAXDPSV-SBVS000000-01
 CG1002-PBXDPSV-SBVS000000-01
 CG1002-PBXDPSV-SBVS000000-01
 CG1002-PBXDPSV-SBVS000000-02
 CG1002-PBXDPSV-SBVS000000-03
 CG1002-PBXDPSV-SBVS000000-04
 CG1002-PBXDPSV-SBVS000000-05
 CG1002-PBXDPSV-SBVS000000-06
 CG1002-PBXDPSV-SBVS000000-07
 CG1002-PBXDPSV-SBVS000000-08
 CG1002-PBXDPSV-SBVS000000-09
 CG1002-PBXDPSV-SBVS000000-10
 CG1000-PAXDPCG-S5AP000000-01

Stretto di Messina
 EuroLink

PONTE SULLO STRETTO DI MESSINA
 PROGETTO DEFINITIVO

EUROLINK S.C.p.A.
 IMPIREGGIO S.p.A. (Mandatario)
 SOCIETA' ITALIANA FERROVIE CONDOTTE DIACONIA S.p.A. (Mandatario)
 COOPERATIVA MURATORI E CEMENTISTI - C.M.C. di Ravenna Soc. Coop. a.r.l. (Mandatario)
 SACYR S.A.U. (Mandatario)
 ISHIKAWAJIMA - HARIMA HEAVY INDUSTRIES CO. Ltd. (Mandatario)
 A.C.I. S.C.P.A. - CONSORZIO STABILE (Mandatario)

IL PROGETTISTA COWI Ing. E.M. Vejs Dott. Ing. E. Pagani Ordine Ingegneri Milano n° 15408	IL CONTRATTORE GENERALE Project Manager (Ing. P.P. Marcheselli)	STRETTO DI MESSINA Direttore Generale e RUP Validazione (Ing. G. Fiommeoggi)	STRETTO DI MESSINA Amministratore Delegato (Dott. P. Ciucci)
--	---	---	--

OPERA D'ATTRAVERSAMENTO PS0172_F0
 SOVRASTRUTTURE
 STRUTTURE TERMINALI
 STRUTTURA TERMINALE SICILIA
 APOGGI E DISPOSIZIONE DEI GIUNTI D'ESPANSIONE, PIANTE

REV.	DATA	DESCRIZIONE	REDATTO	VERIFICATO	APPROVATO
FD	20-06-2011	EMISSIONE FINALE	GP	MCa	MCa/LSJ