

NOTE GENERALI

NOTE: TUTTE LE DIMENSIONI SONO IN MILLIMETRI, SALVO OVE DIVERSAMENTE INDICATO.

LEGENDA: CALCESTRUZZO GETTIATO IN OPERA


ELABORATI DI RIFERIMENTO:
CG1000-PSXDPSV-0000000000-01 NOTE GENERALI
CG1000-PSXDPSV-0000000000-01 NOTE GENERALI

NOTES: DIMENSIONS ARE IN MILLIMETRES UNLESS OTHERWISE NOTED.

LEGENDS: IN-SITU CONCRETE

REFERENCES:
CG1000-PSXDPSV-0000000000-02 GENERAL NOTES
CG1000-PSXDPSV-0000000000-02 GENERAL NOTES

QUESTO ELABORATO GRATICO VA LETTO INSIEME A:
THIS DRAWING TO BE READ IN CONJUNCTION WITH:
CG1002-PRXDPSV-SRVS000000-01
CG1002-PRXDPSV-SRVS000000-02
CG1002-PRXDPSV-SRVS000000-03
CG1002-PRXDPSV-SRVS000000-04
CG1002-PRXDPSV-SRVS000000-05
CG1002-PRXDPSV-SRVS000000-06
CG1002-PRXDPSV-SRVS000000-07
CG1002-PRXDPSV-SRVS000000-08
CG1002-PRXDPSV-SRVS000000-09
CG1002-PRXDPSV-SRVS000000-10
CG1002-PRXDPSV-SRVS000000-11

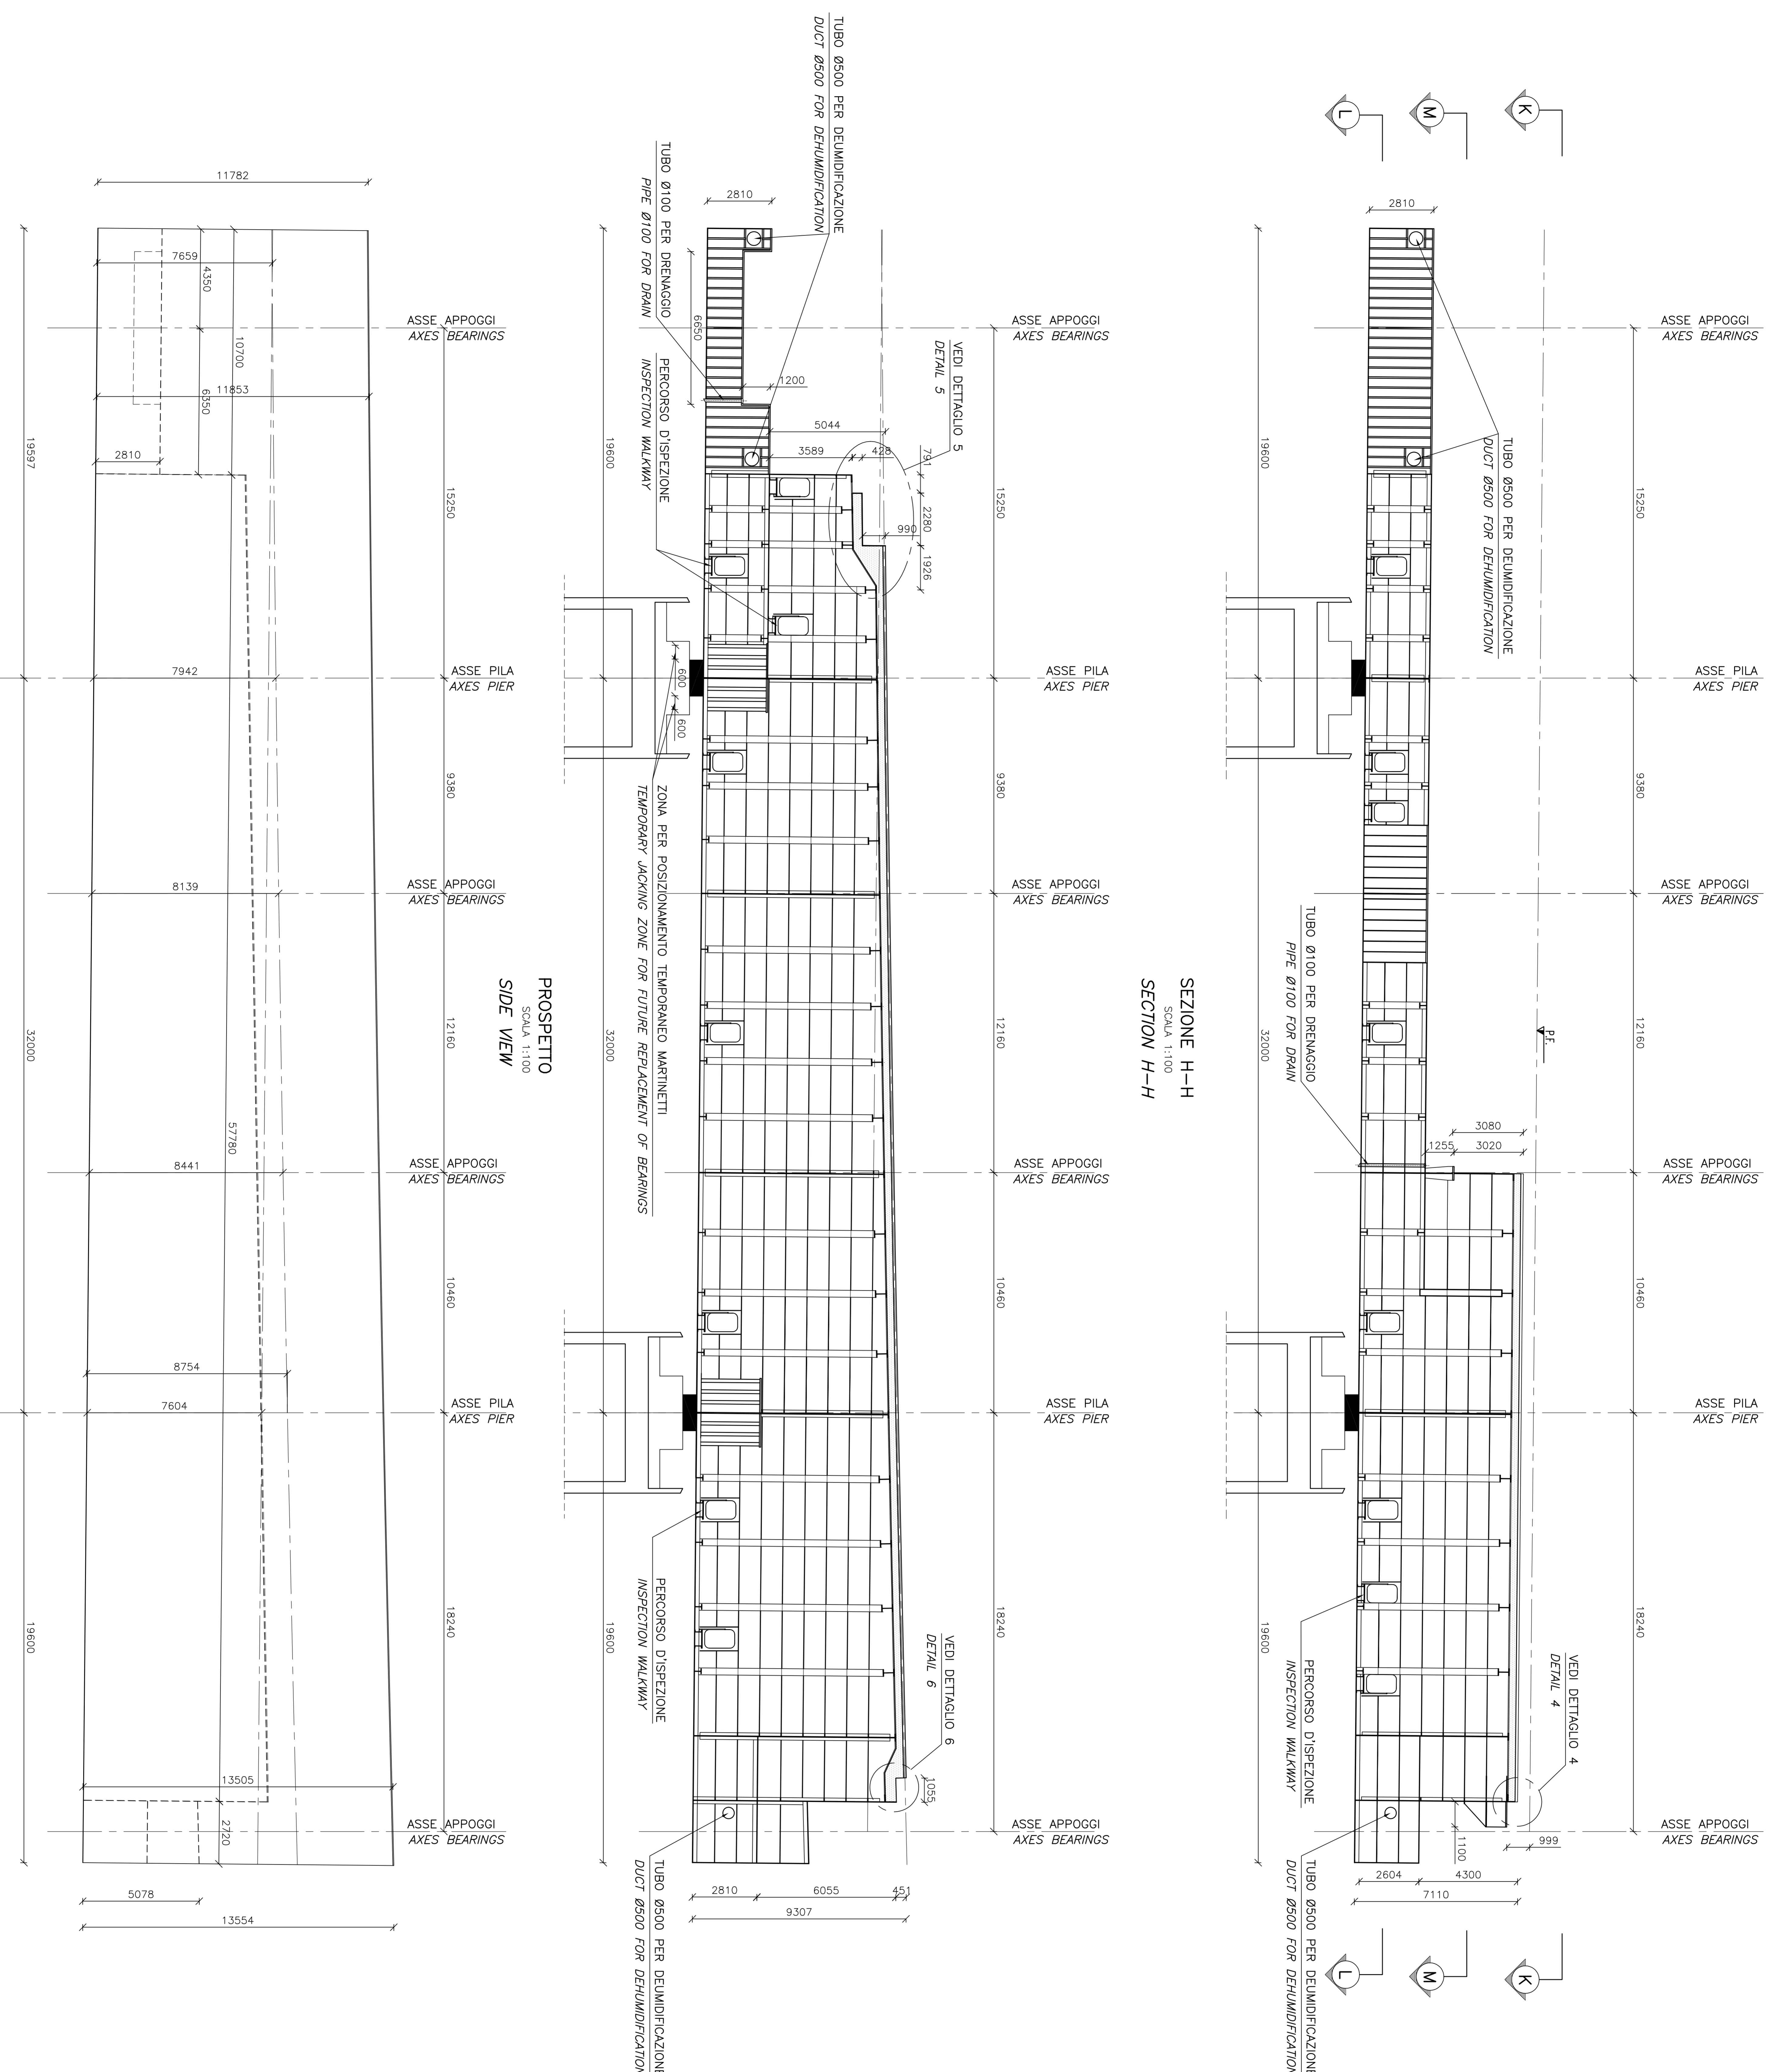

Stretto di Messina

PONTE SULLO STRETTO DI MESSINA

PROGETTO DEFINITIVO

EUROLINK S.C.S.P.A.
INGEGNERIA S.p.A. (MILANO)
SOCIETÀ PER LE INGEGNERIE E SERVIZI S.p.A. (MILANO)
COOPERATIVA PER LE INGEGNERIE E SERVIZI S.p.A. (MILANO)
ING. GIUSEPPE MARIANO (MILANO)
ING. GIUSEPPE MARIANO (MILANO)
ING. GIUSEPPE MARIANO (MILANO)

OPERA D'ATTRAVERSAMENTO

SOVRASTRUTTURE

STRUTTURE TERMINALI

IMPIANTO, SEZIONI LONGITUDINALI E PROSPETTO

ES0174-F9

REV.	DATA	ESecuzione	REVISIONI
01	20-06-2011	EMISSIONE FINALE	01