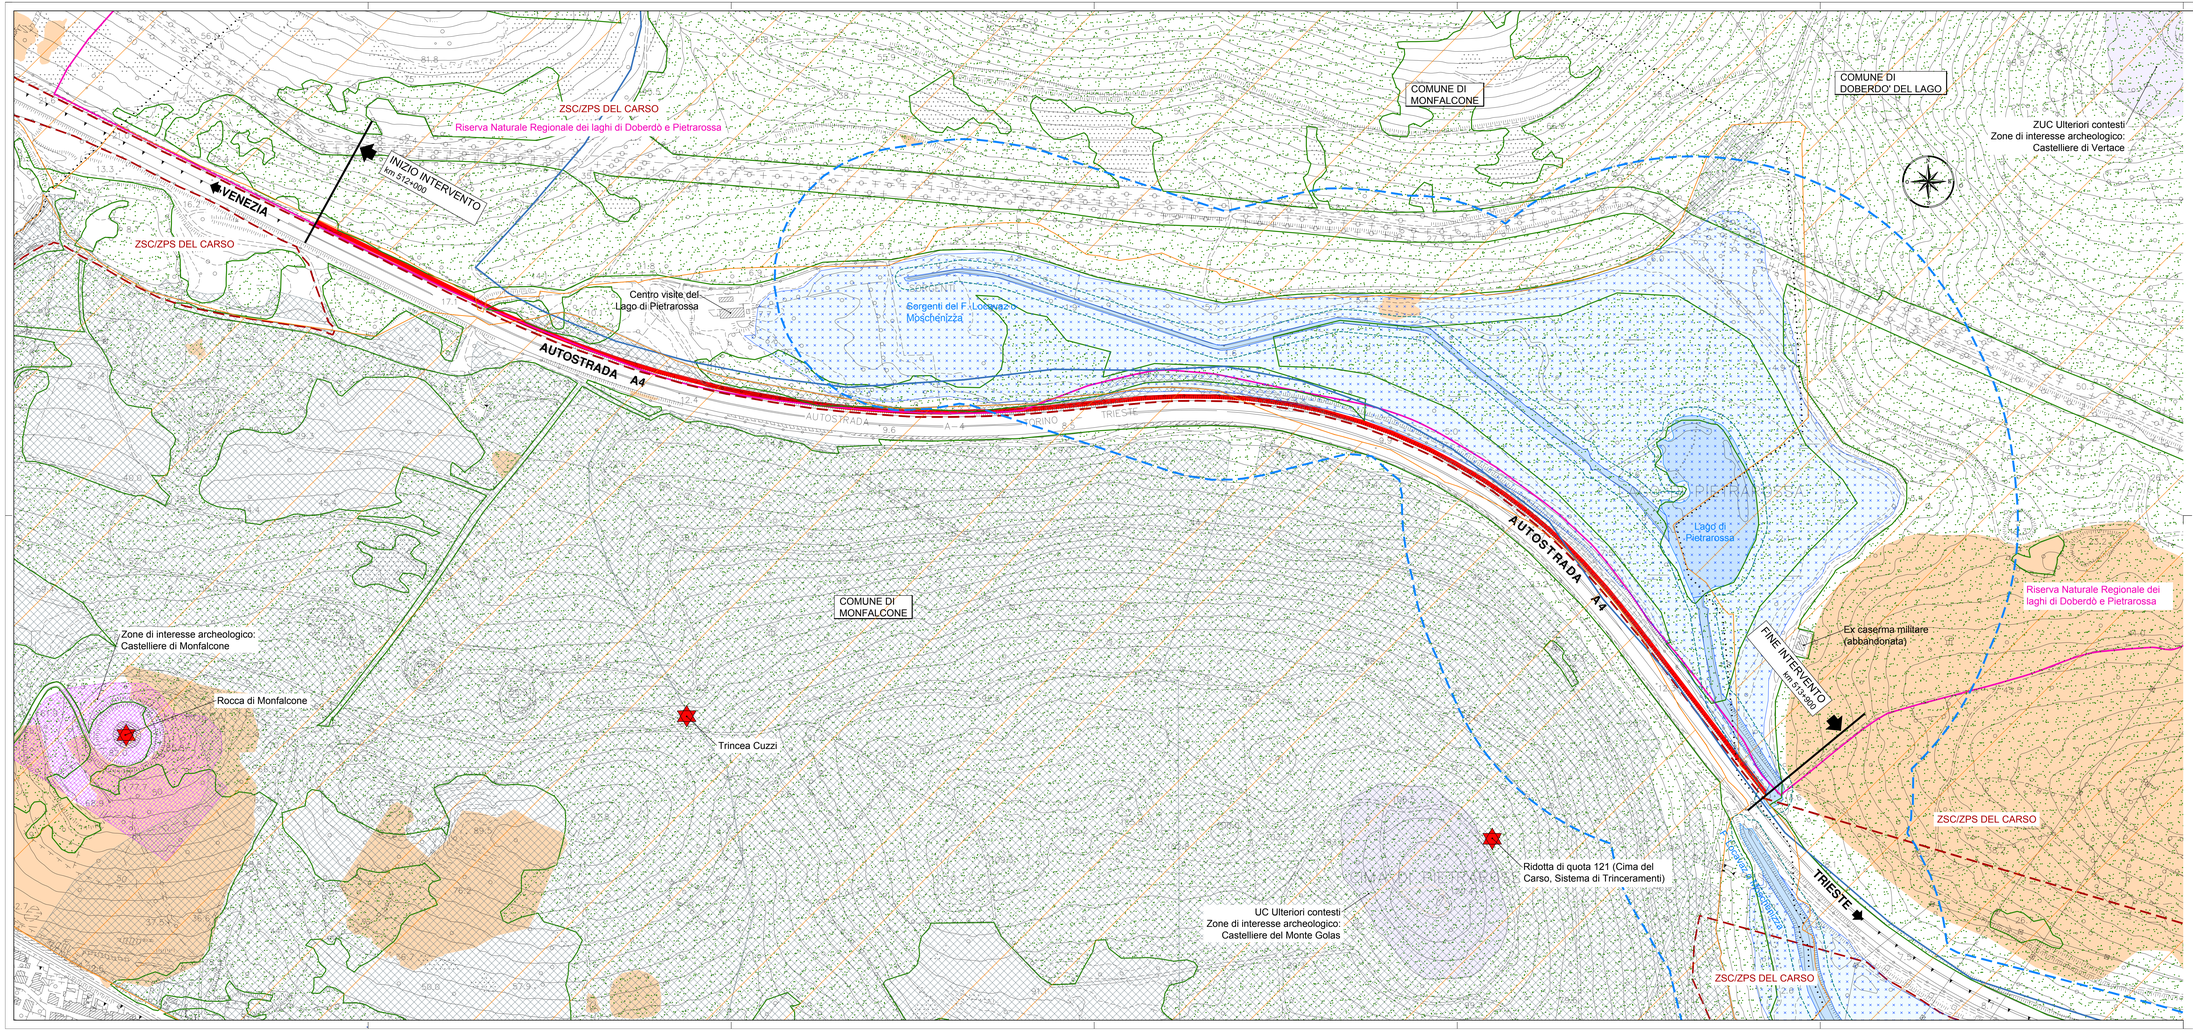

LEGENDA

AREE NATURALI PROTETTE

- ZPS IT3341002 Aree Carsiche della Venezia Giulia
  ZSC IT3340006 Carso Triestino e Goriziano
- Riserva Naturale Regionale dei laghi di Doberdò e Pietrarossa - LR.42/96
  Bene paesaggistico D.Lgs. 42/2004 - art. 142, c.1, lett. f) Parchi e riserve
- Area di Salvaguardia per il Parco del Carso (L. 442/1971, LR.42/1996)

BENI CULTURALI E PAESAGGISTICI - D.Lgs. 42/2004

Beni culturali (parte II)

- Beni culturali tutelati ai sensi dell'art.10

Beni paesaggistici (parte II) - Beni tutelati per legge, art. 142, c.1

- lett. b) Laghi, lett.c) corsi d'acqua
- lett. g) Territori coperti da boschi
- lett. b) Laghi fascia 300 m,
  lett. c) corsi d'acqua fascia 150 m)
- lett. m) Zone di interesse archeologico

Ulteriori contesti (norme prescrittive PPR)

- Alvei
- Fasce di tutela Zona di interesse archeologico

ALTRI VINCOLI

- Usi civici (L. 168/2017)
  Bene paesaggistico D.Lgs. 42/2004 - art. 142, c.1 lett. h) Aree gravate da usi civici
- Vincolo idrogeologico (R.D. 3267/1923, L.R.9/2007, Sez.II)
- Area di pertinenza dei corpi idrici (10 m, art. 6 Norme del PRTA)
- Area percorse da incendi (L. 353-2000)
- Zona F - Area fluviale (PAIR FVG)

Altre informazioni

- Scarpata interessata dall'intervento
- Confine comunale

S.p.A. AUTOVIE VENETE

34143 TRIESTE - Via V. Locchi, 19 - tel. 040/3189111
Società soggetta all'attività di direzione e coordinamento da parte di Friulia S.p.A. - Finanziaria Regionale Friuli-Venezia Giulia

CONCESSIONARIA AUTOSTRADE
A4 VENEZIA - TRIESTE
A23 PALMANOVA - UDINE
A28 PORTOGRUARO - CONEGLIANO

AUTOSTRADA A4

RIQUALIFICAZIONE AMBIENTALE E TECNOLOGICA
DEL TRATTO AUTOSTRADALE
COMPRESO TRA LE PROGR. Km 512+000 E Km 513+900

STUDIO DI FATTIBILITA' TECNICA ED ECONOMICA

ASPETTI AMBIENTALI
Planimetria dei vincoli ambientali e territoriali

1 : 2.000

TEMATICA: S
N. ALLEGATO e SUB-ALL.: 01.00 . 0.0

REV.	DATA	DESCRIZIONE	REDATTO	VERIFICATO	APPROVATO
3					
2					
1					
0	25.09.2019	PRIMA EMISSIONE	MV	MV	EP

COORDINAMENTO PROGETTAZIONE:
S.p.A. AUTOVIE VENETE
dott. ing. Aldo Urban
Dott. Ing. Aldo URBAN - Iscritto all'Ordine degli Ingegneri della Provincia di Trieste - N° 2340

IL CAPO COMMESSA:
dott. ing. Edardo FELLA

IL DIRETTORE DELL'UFFICIO TECNICO:
dott. ing. Gianfranco BAZZIN

PROGETTAZIONE SPECIALISTICA:
ASPETTI AMBIENTALI:
dott. nat. Marco Vecchiato – PORDENONE
Dr. Marco VECCHIATO - Iscritto all'Albo dei Dottori Agronomi e Dottori Forestali della Provincia di Pordenone - N. 139

IL RESPONSABILE UNICO DEL PROCEDIMENTO:
dott. ing. Gianfranco BAZZIN

NOME FILE:	DATA PROGETTO:				
1901001000000.dwg 1901001000000.pdf	30.11.2018	6011005	19	01	0
		CODICE METRE	ANNO	APPALTO	REVISIONE