
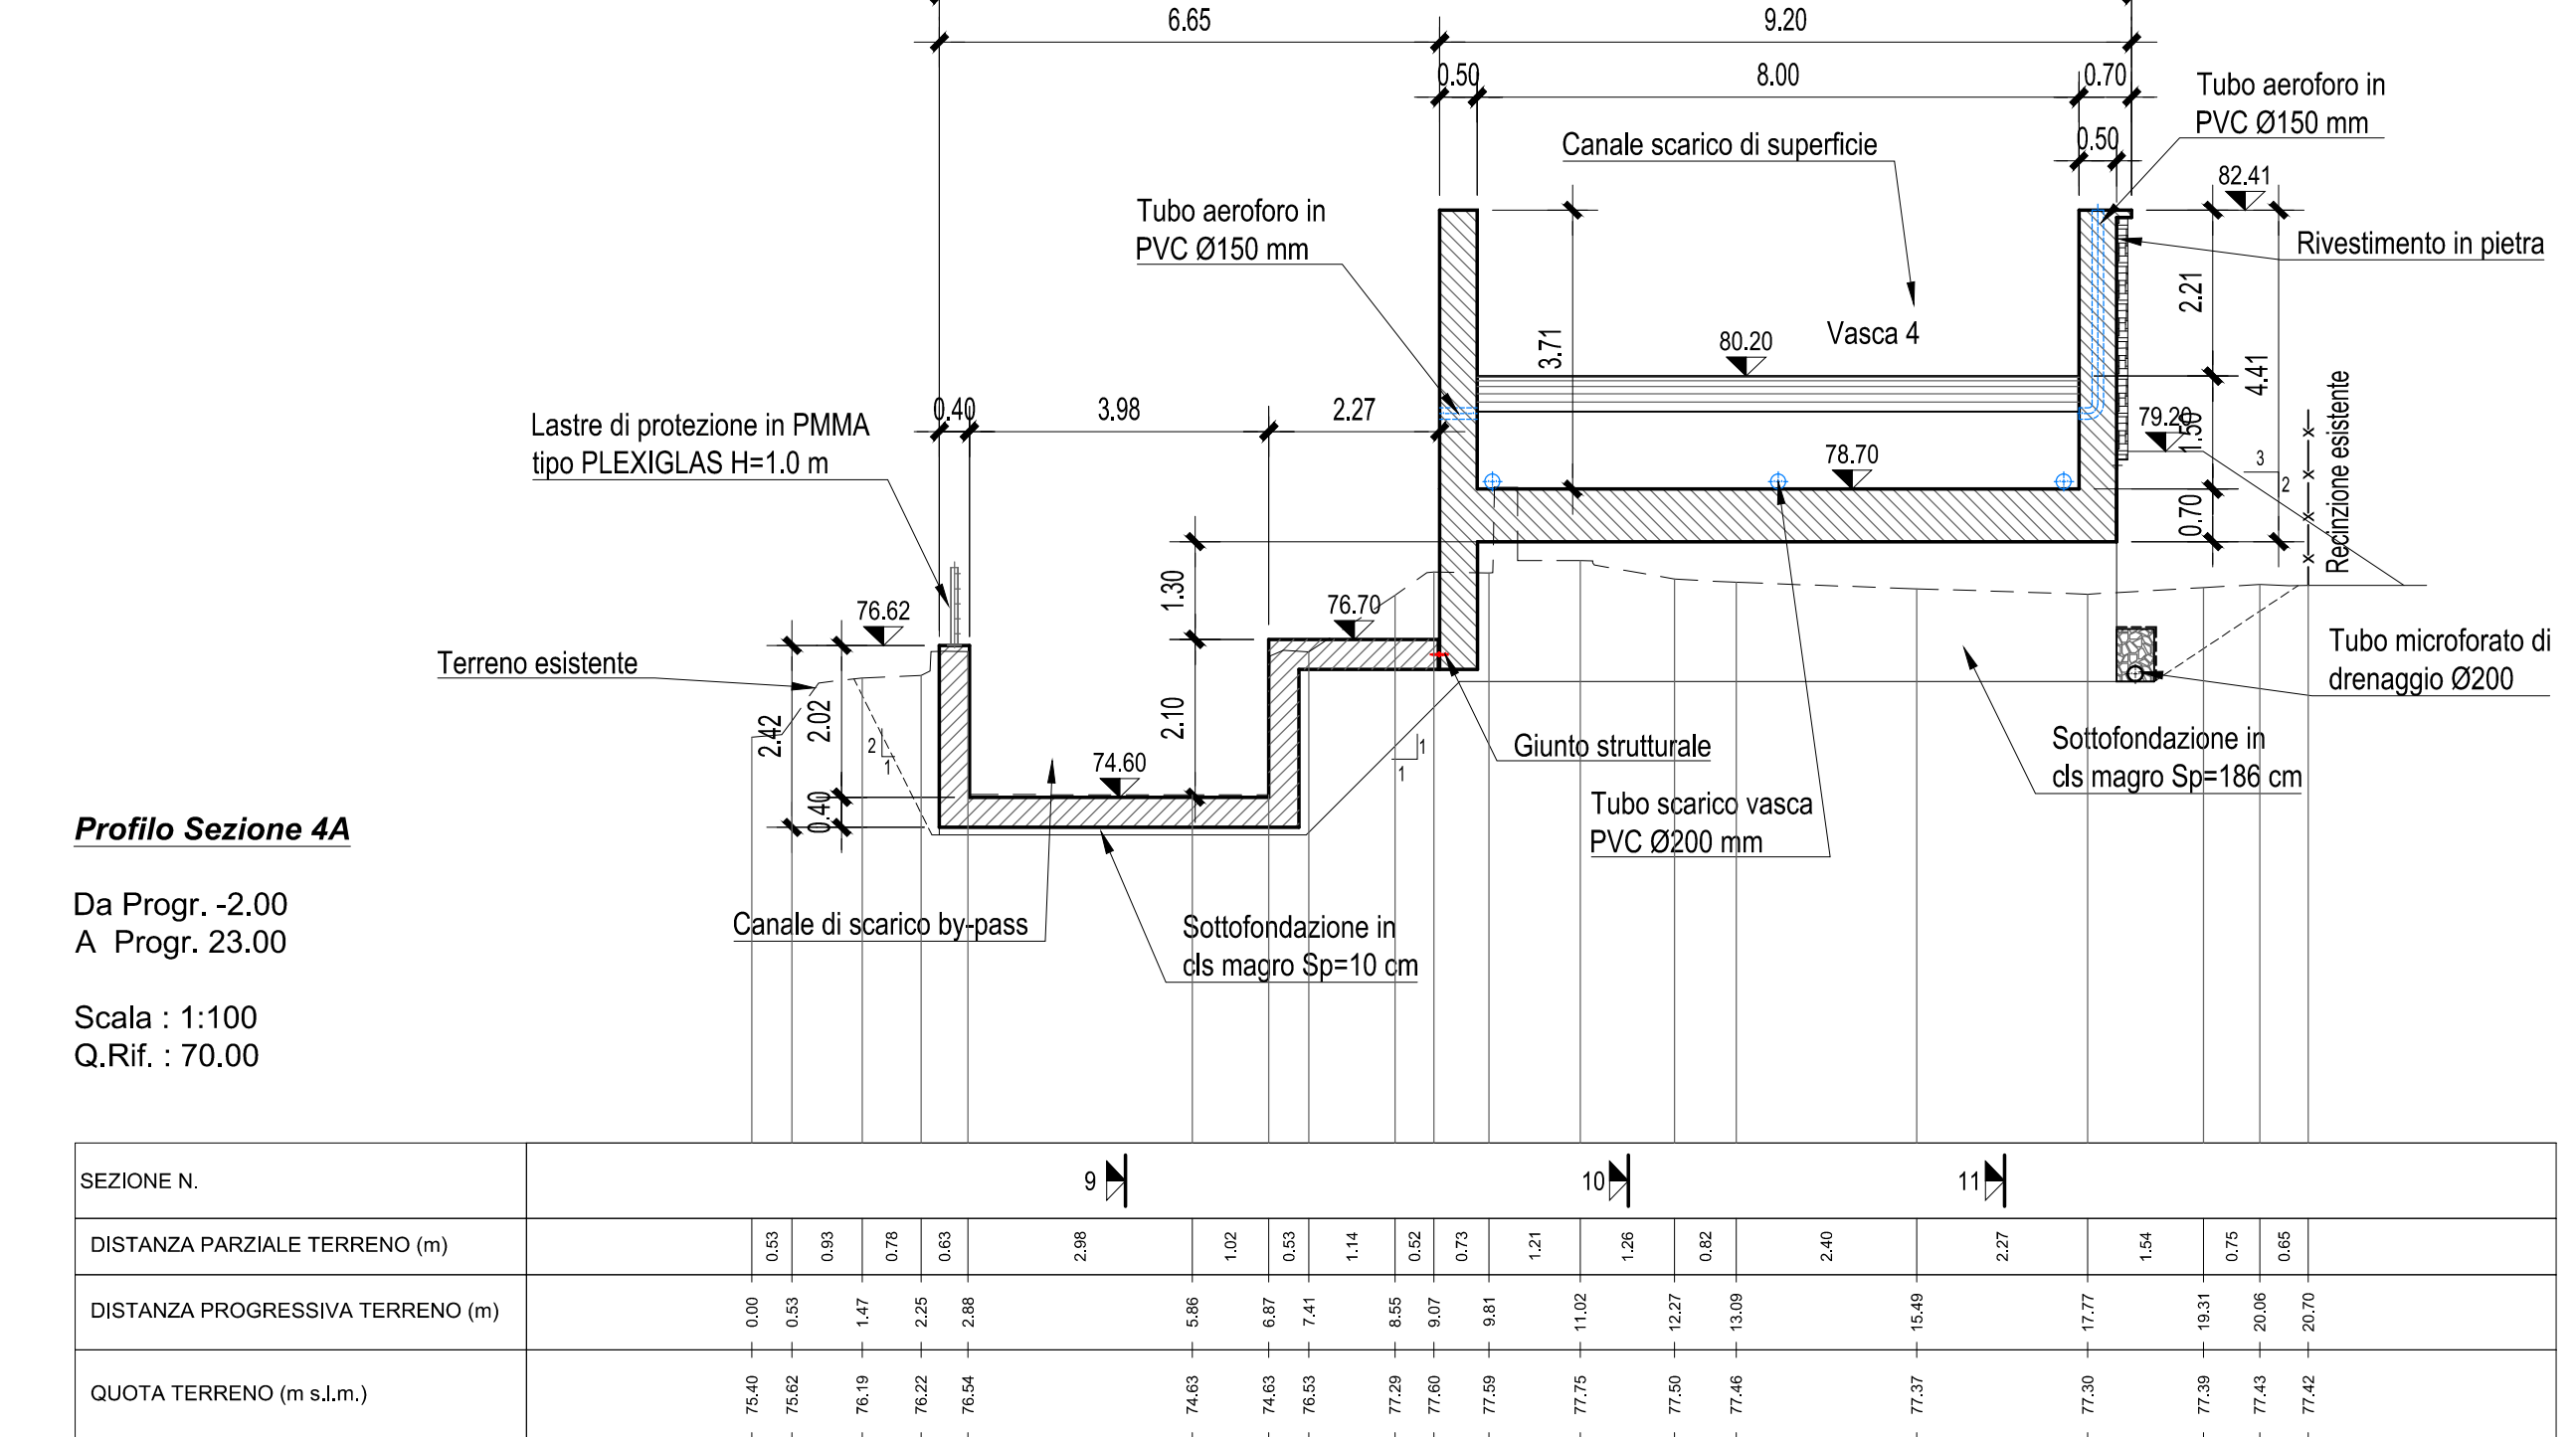
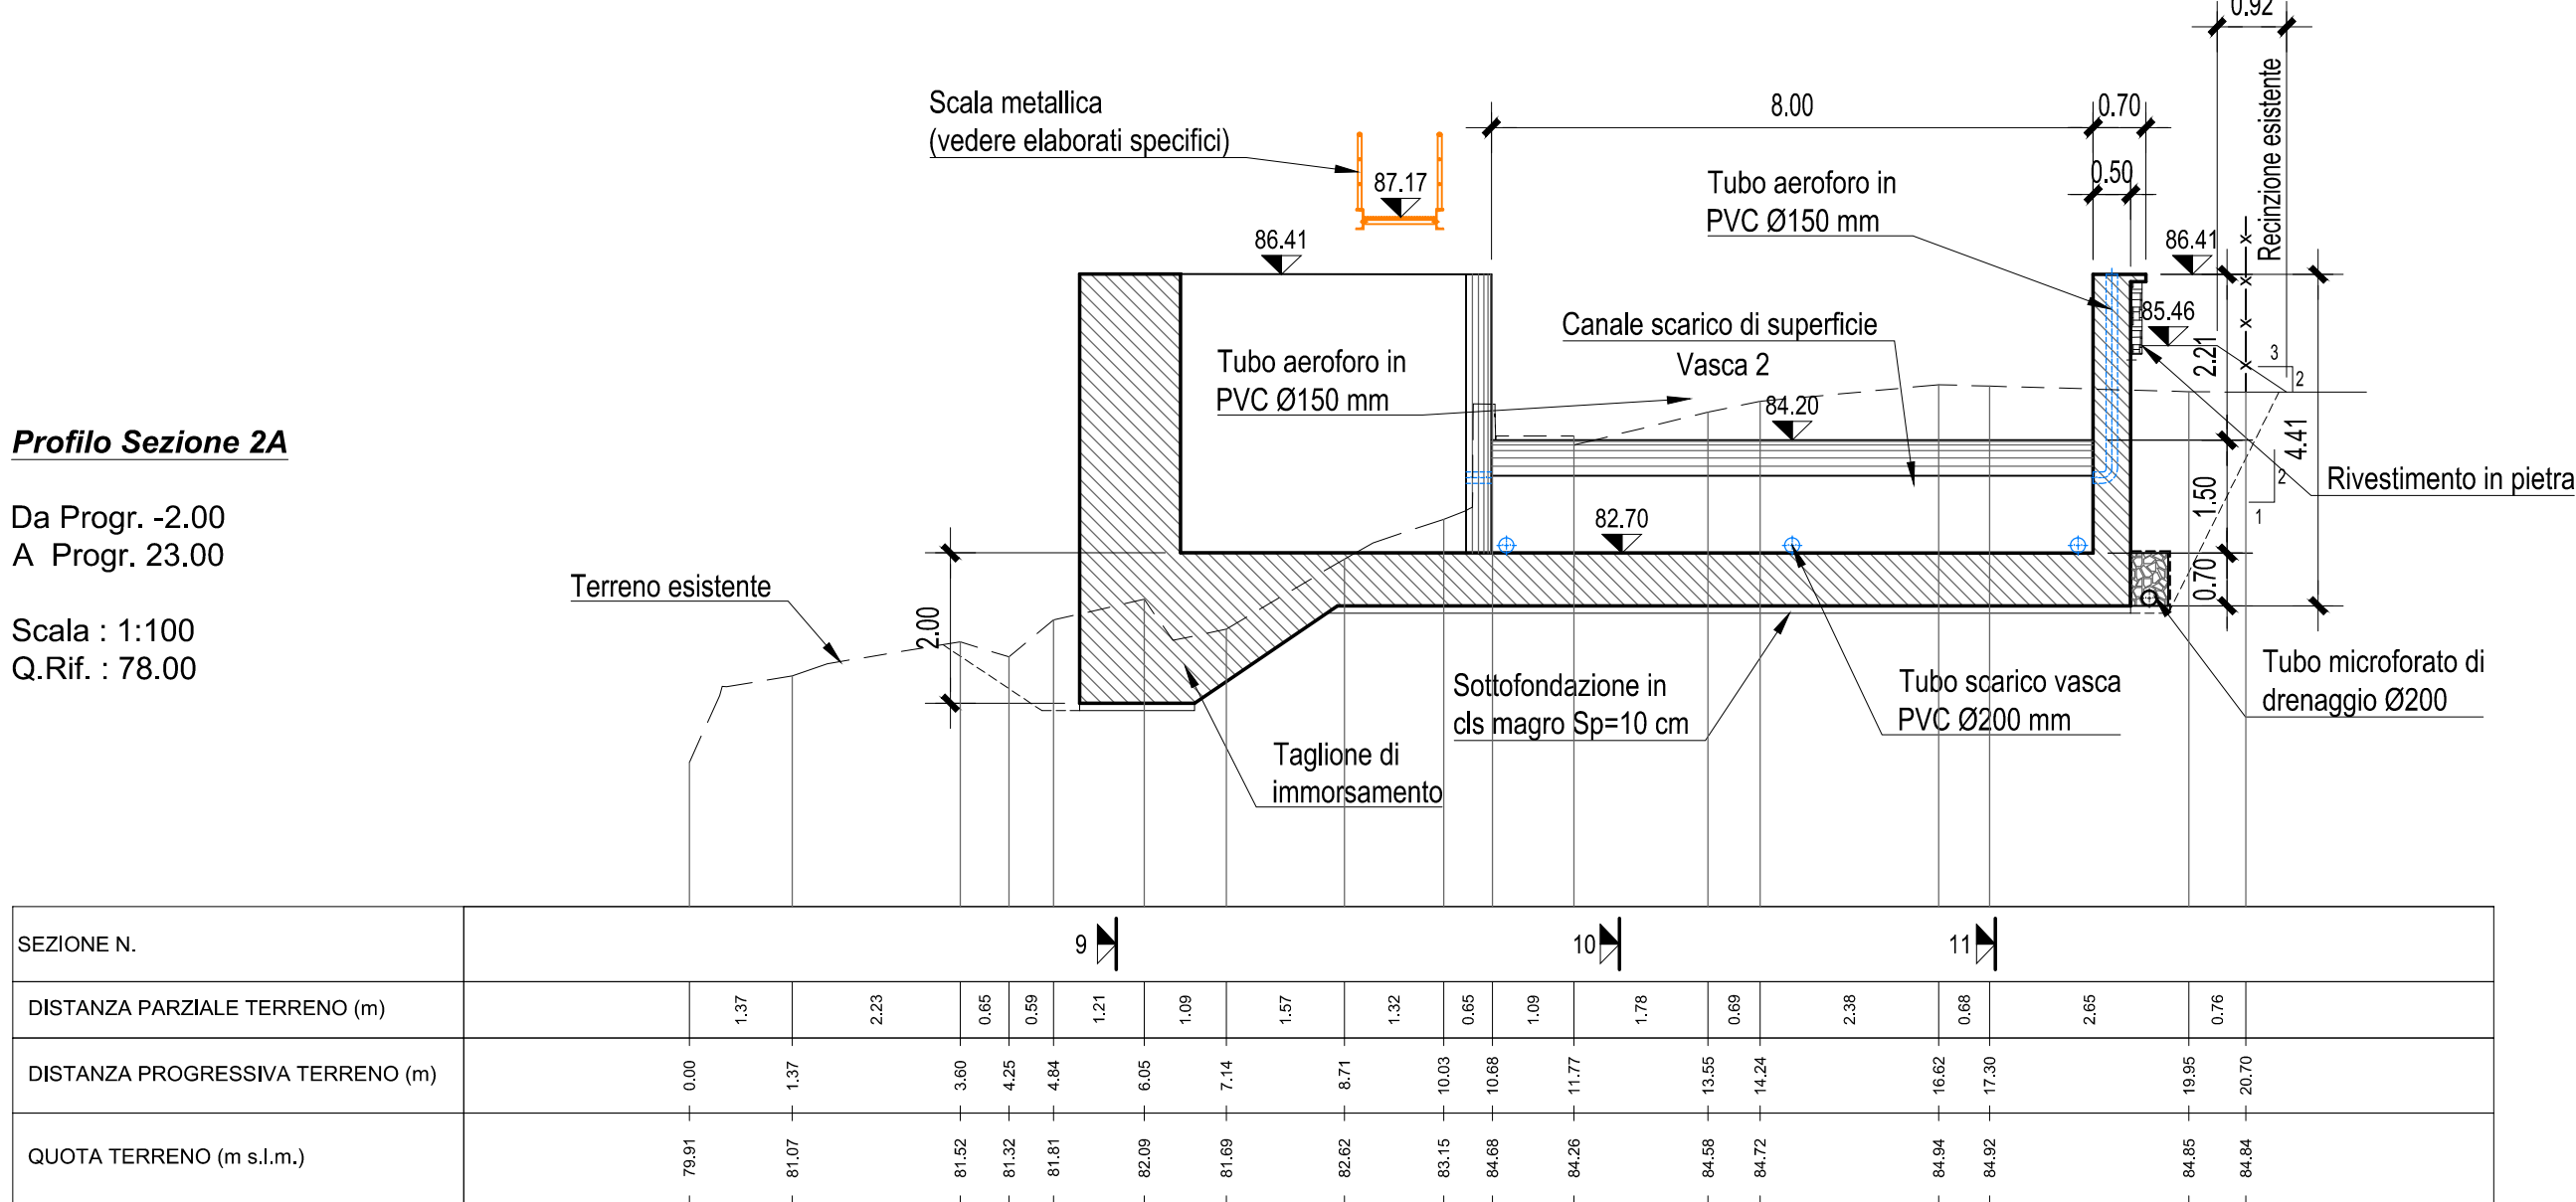
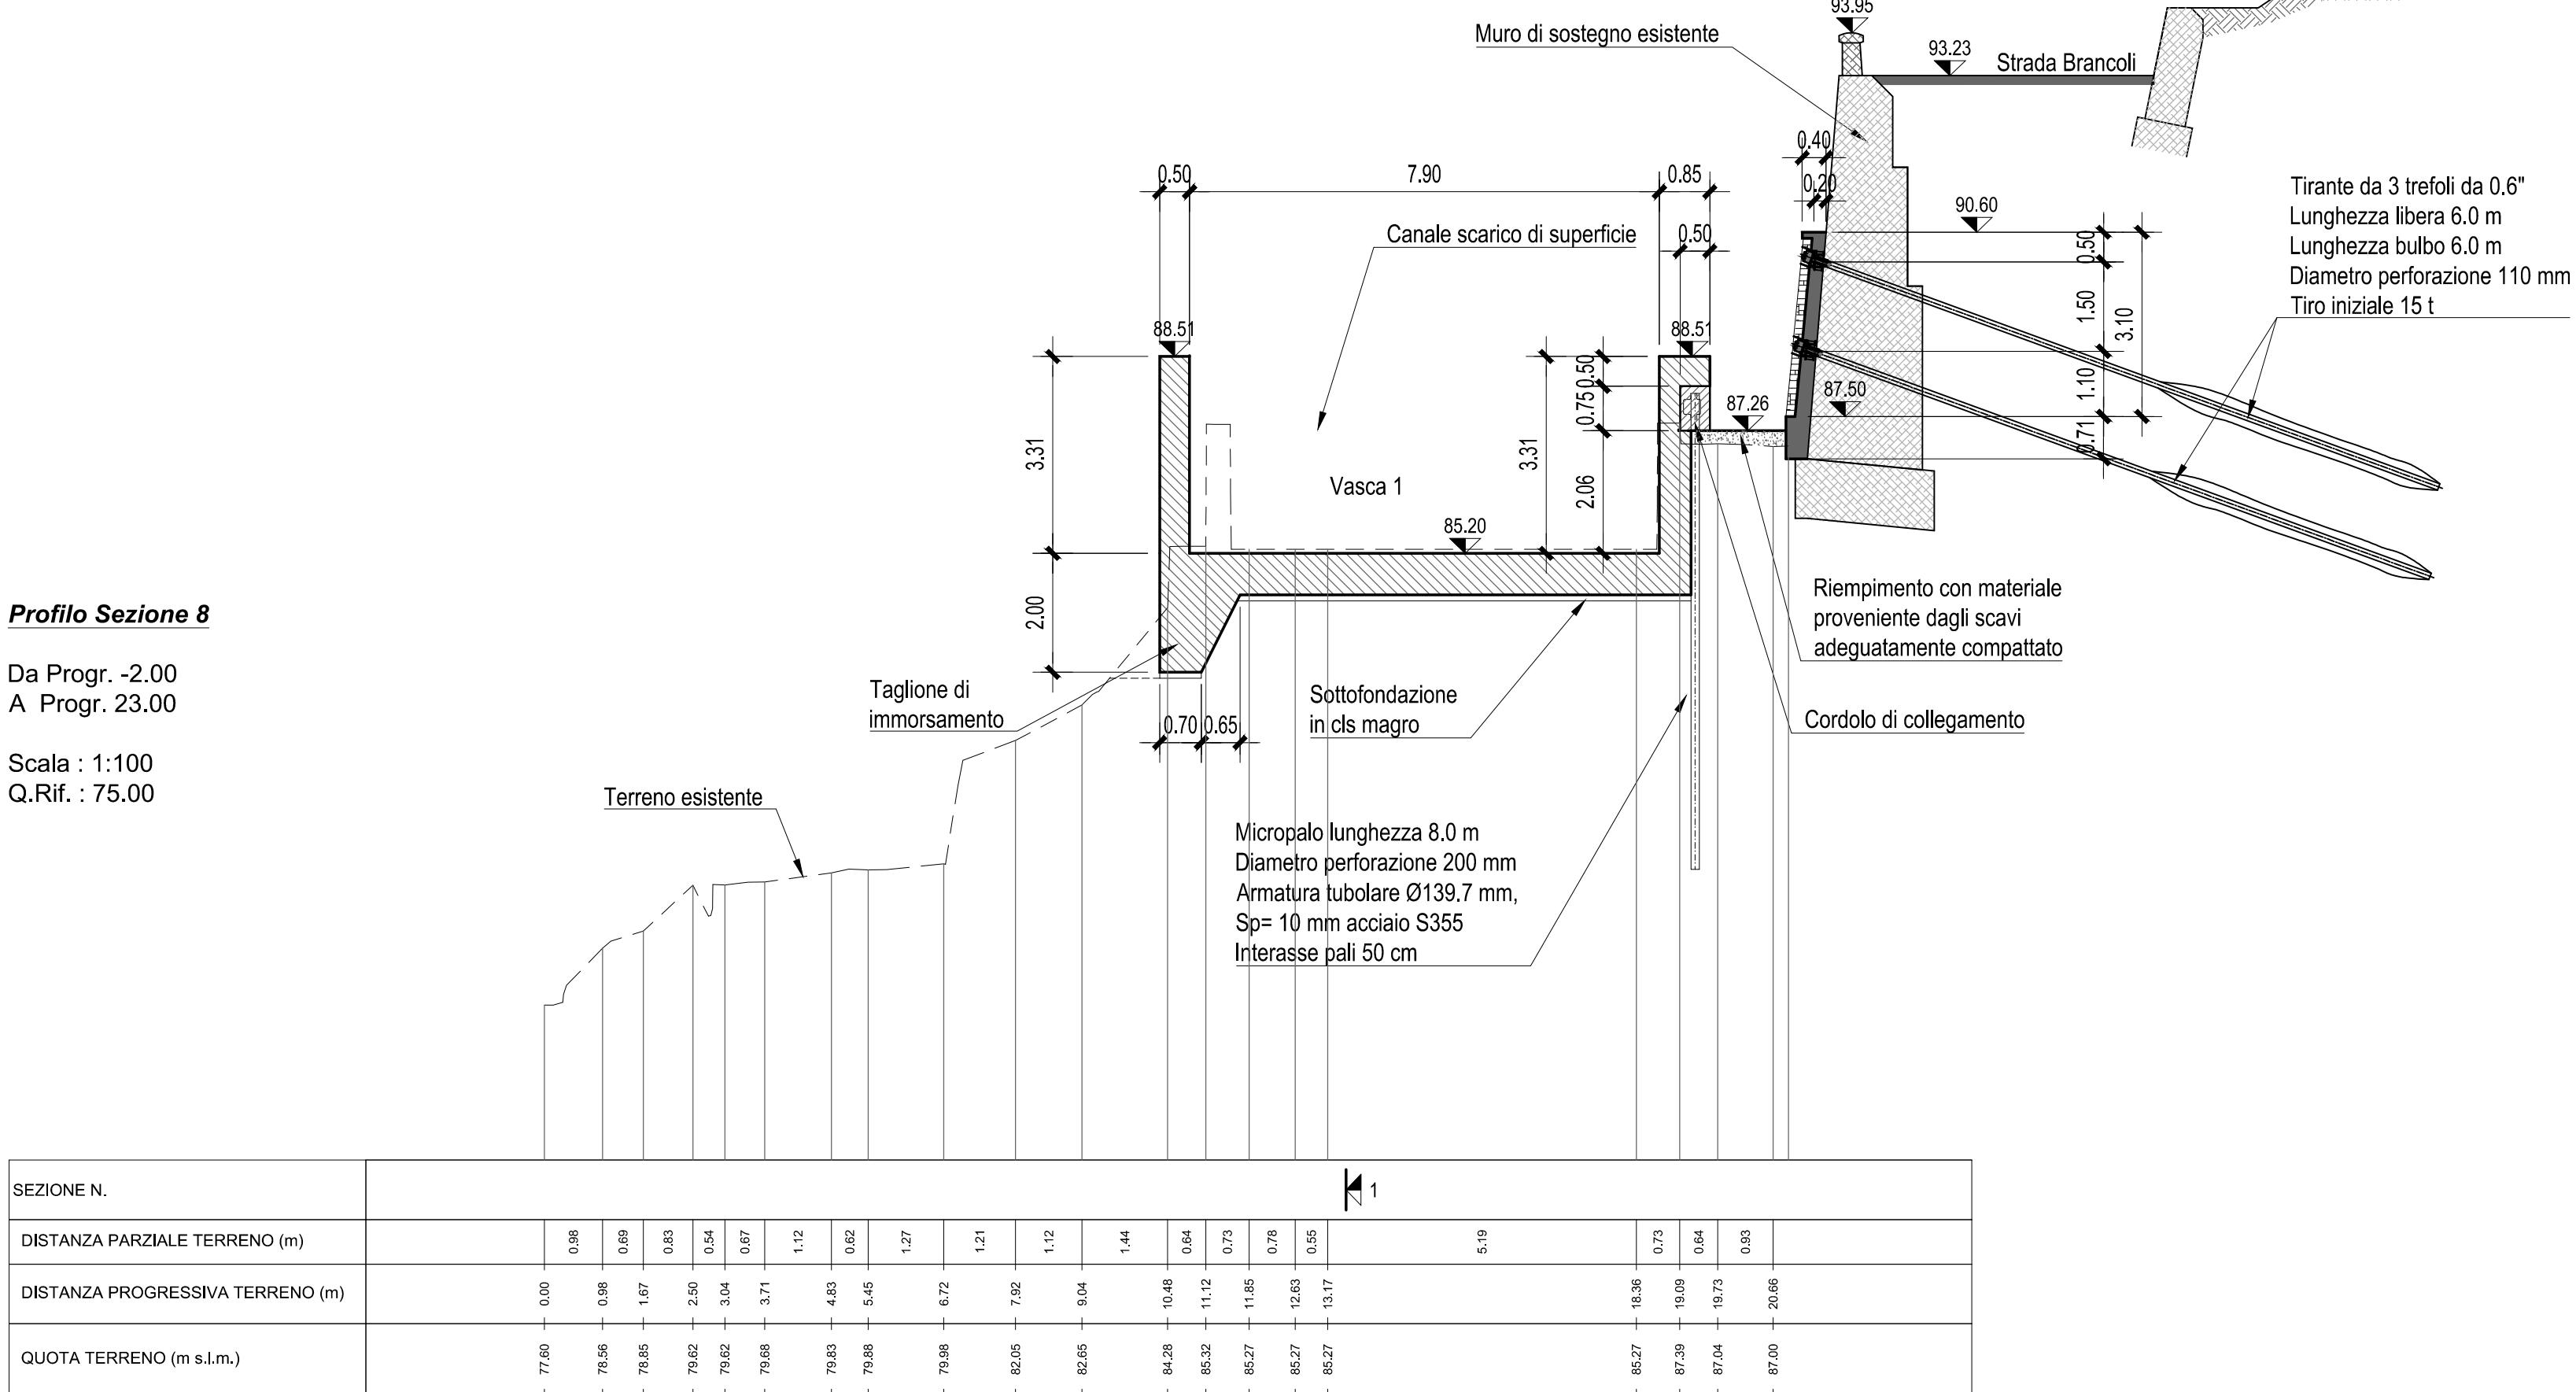
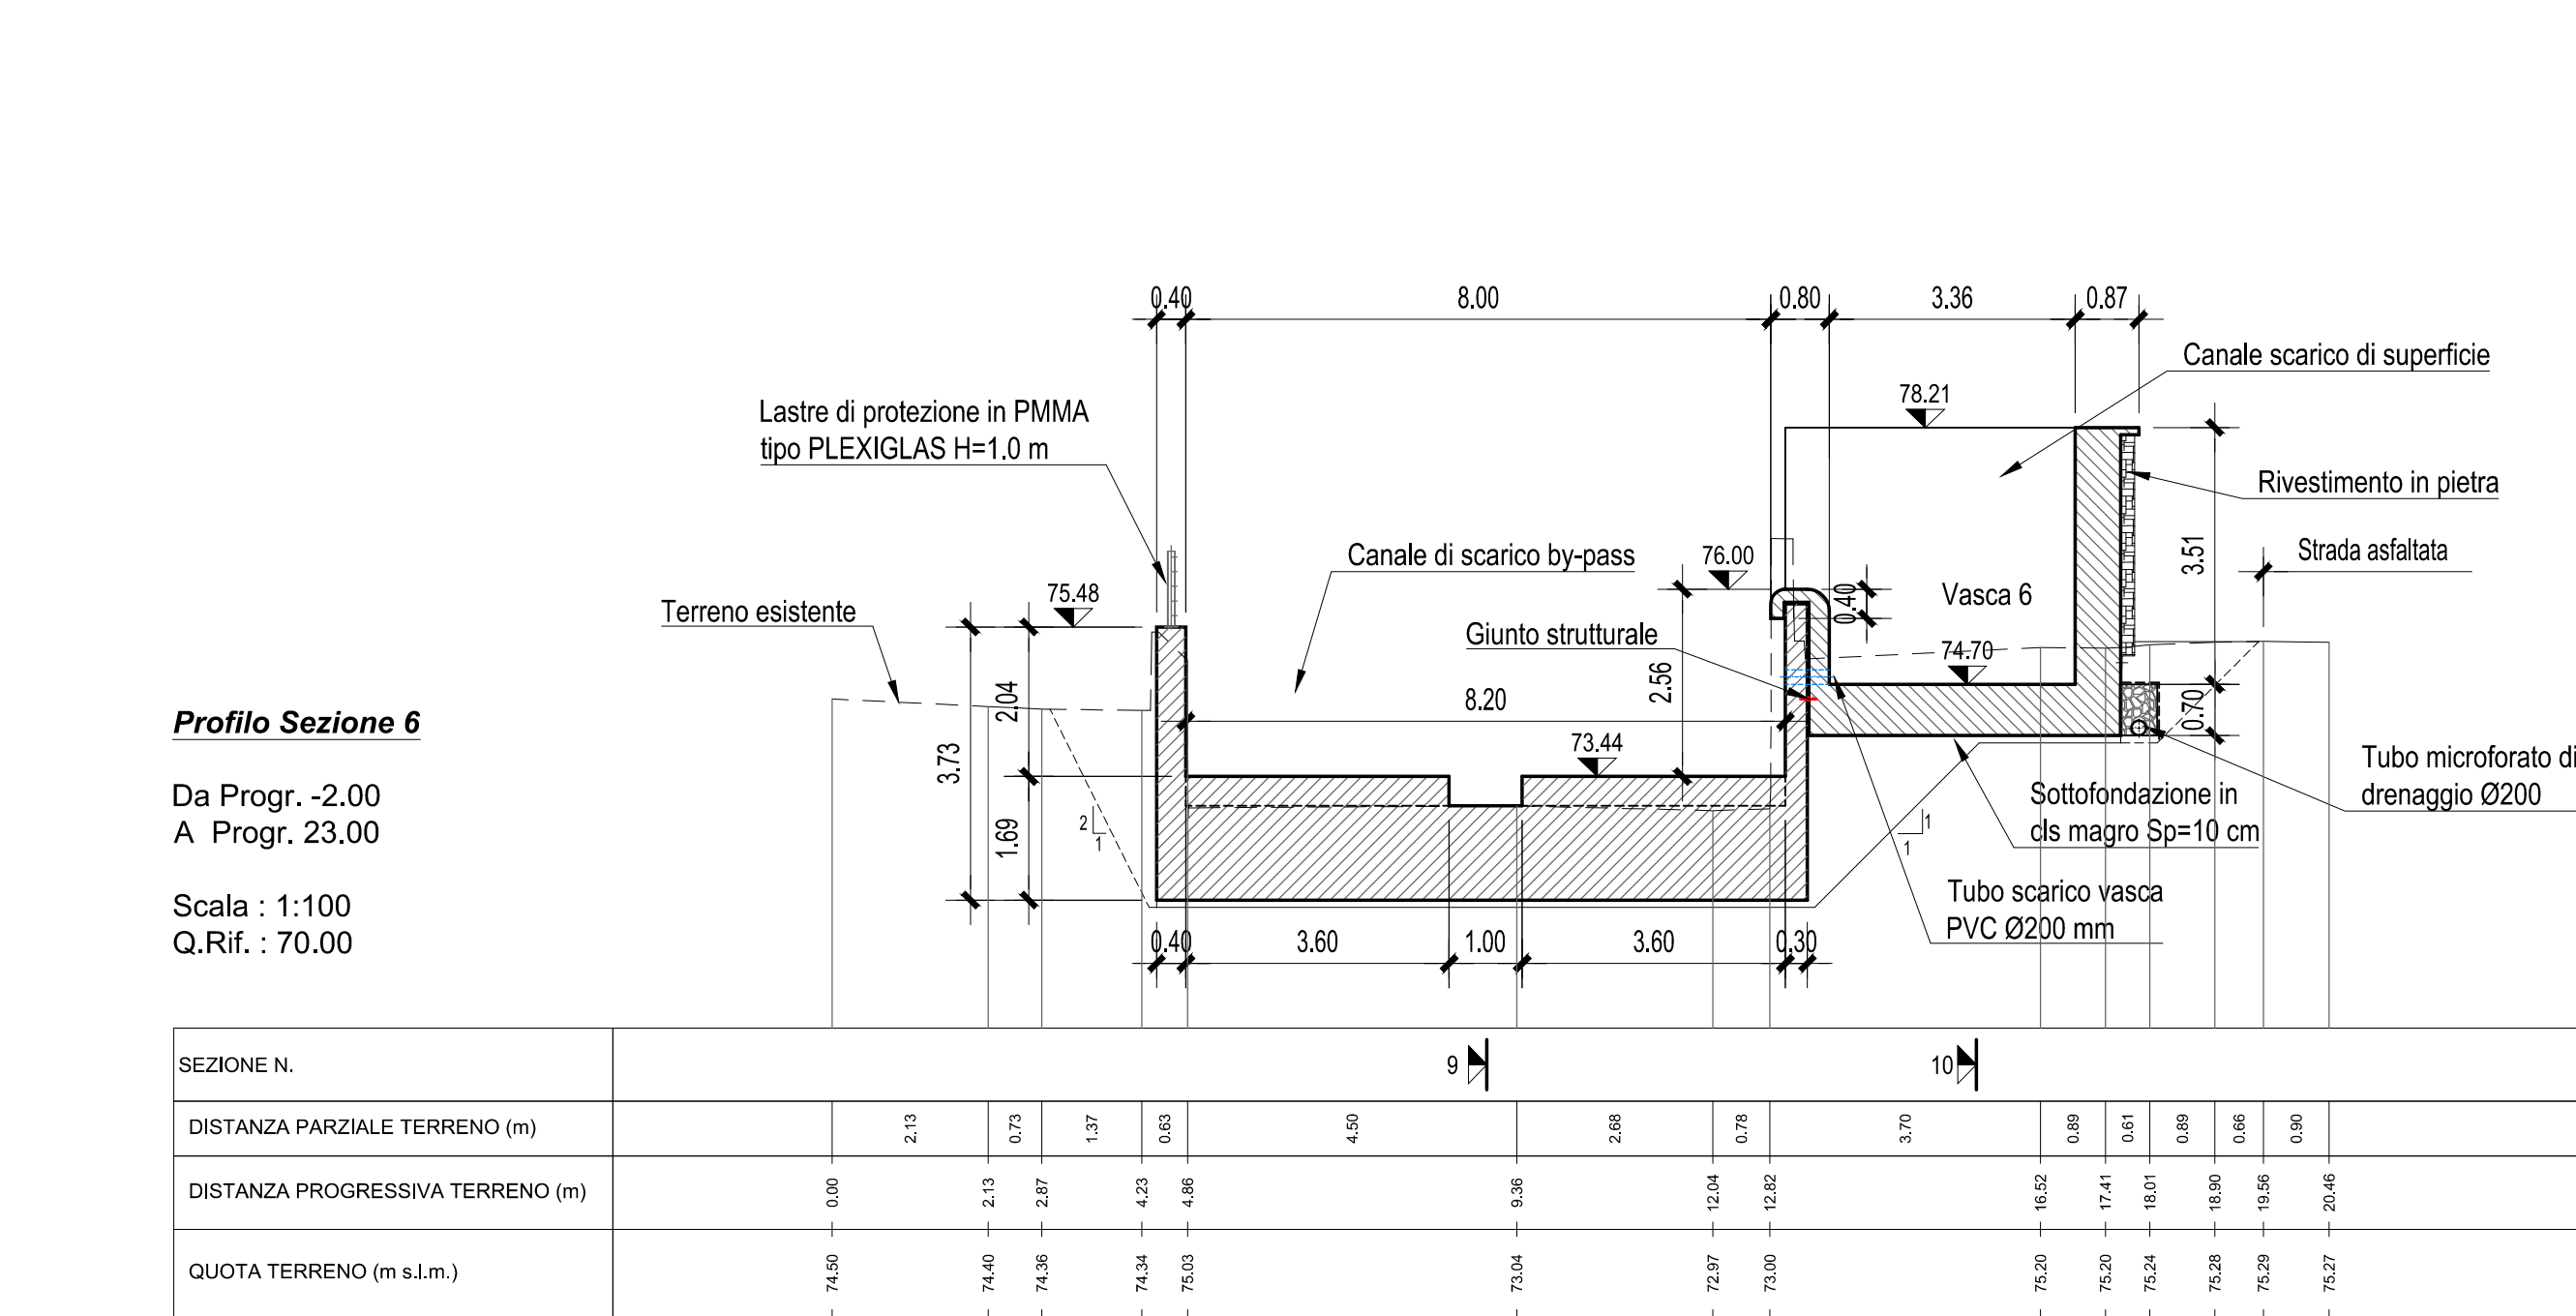
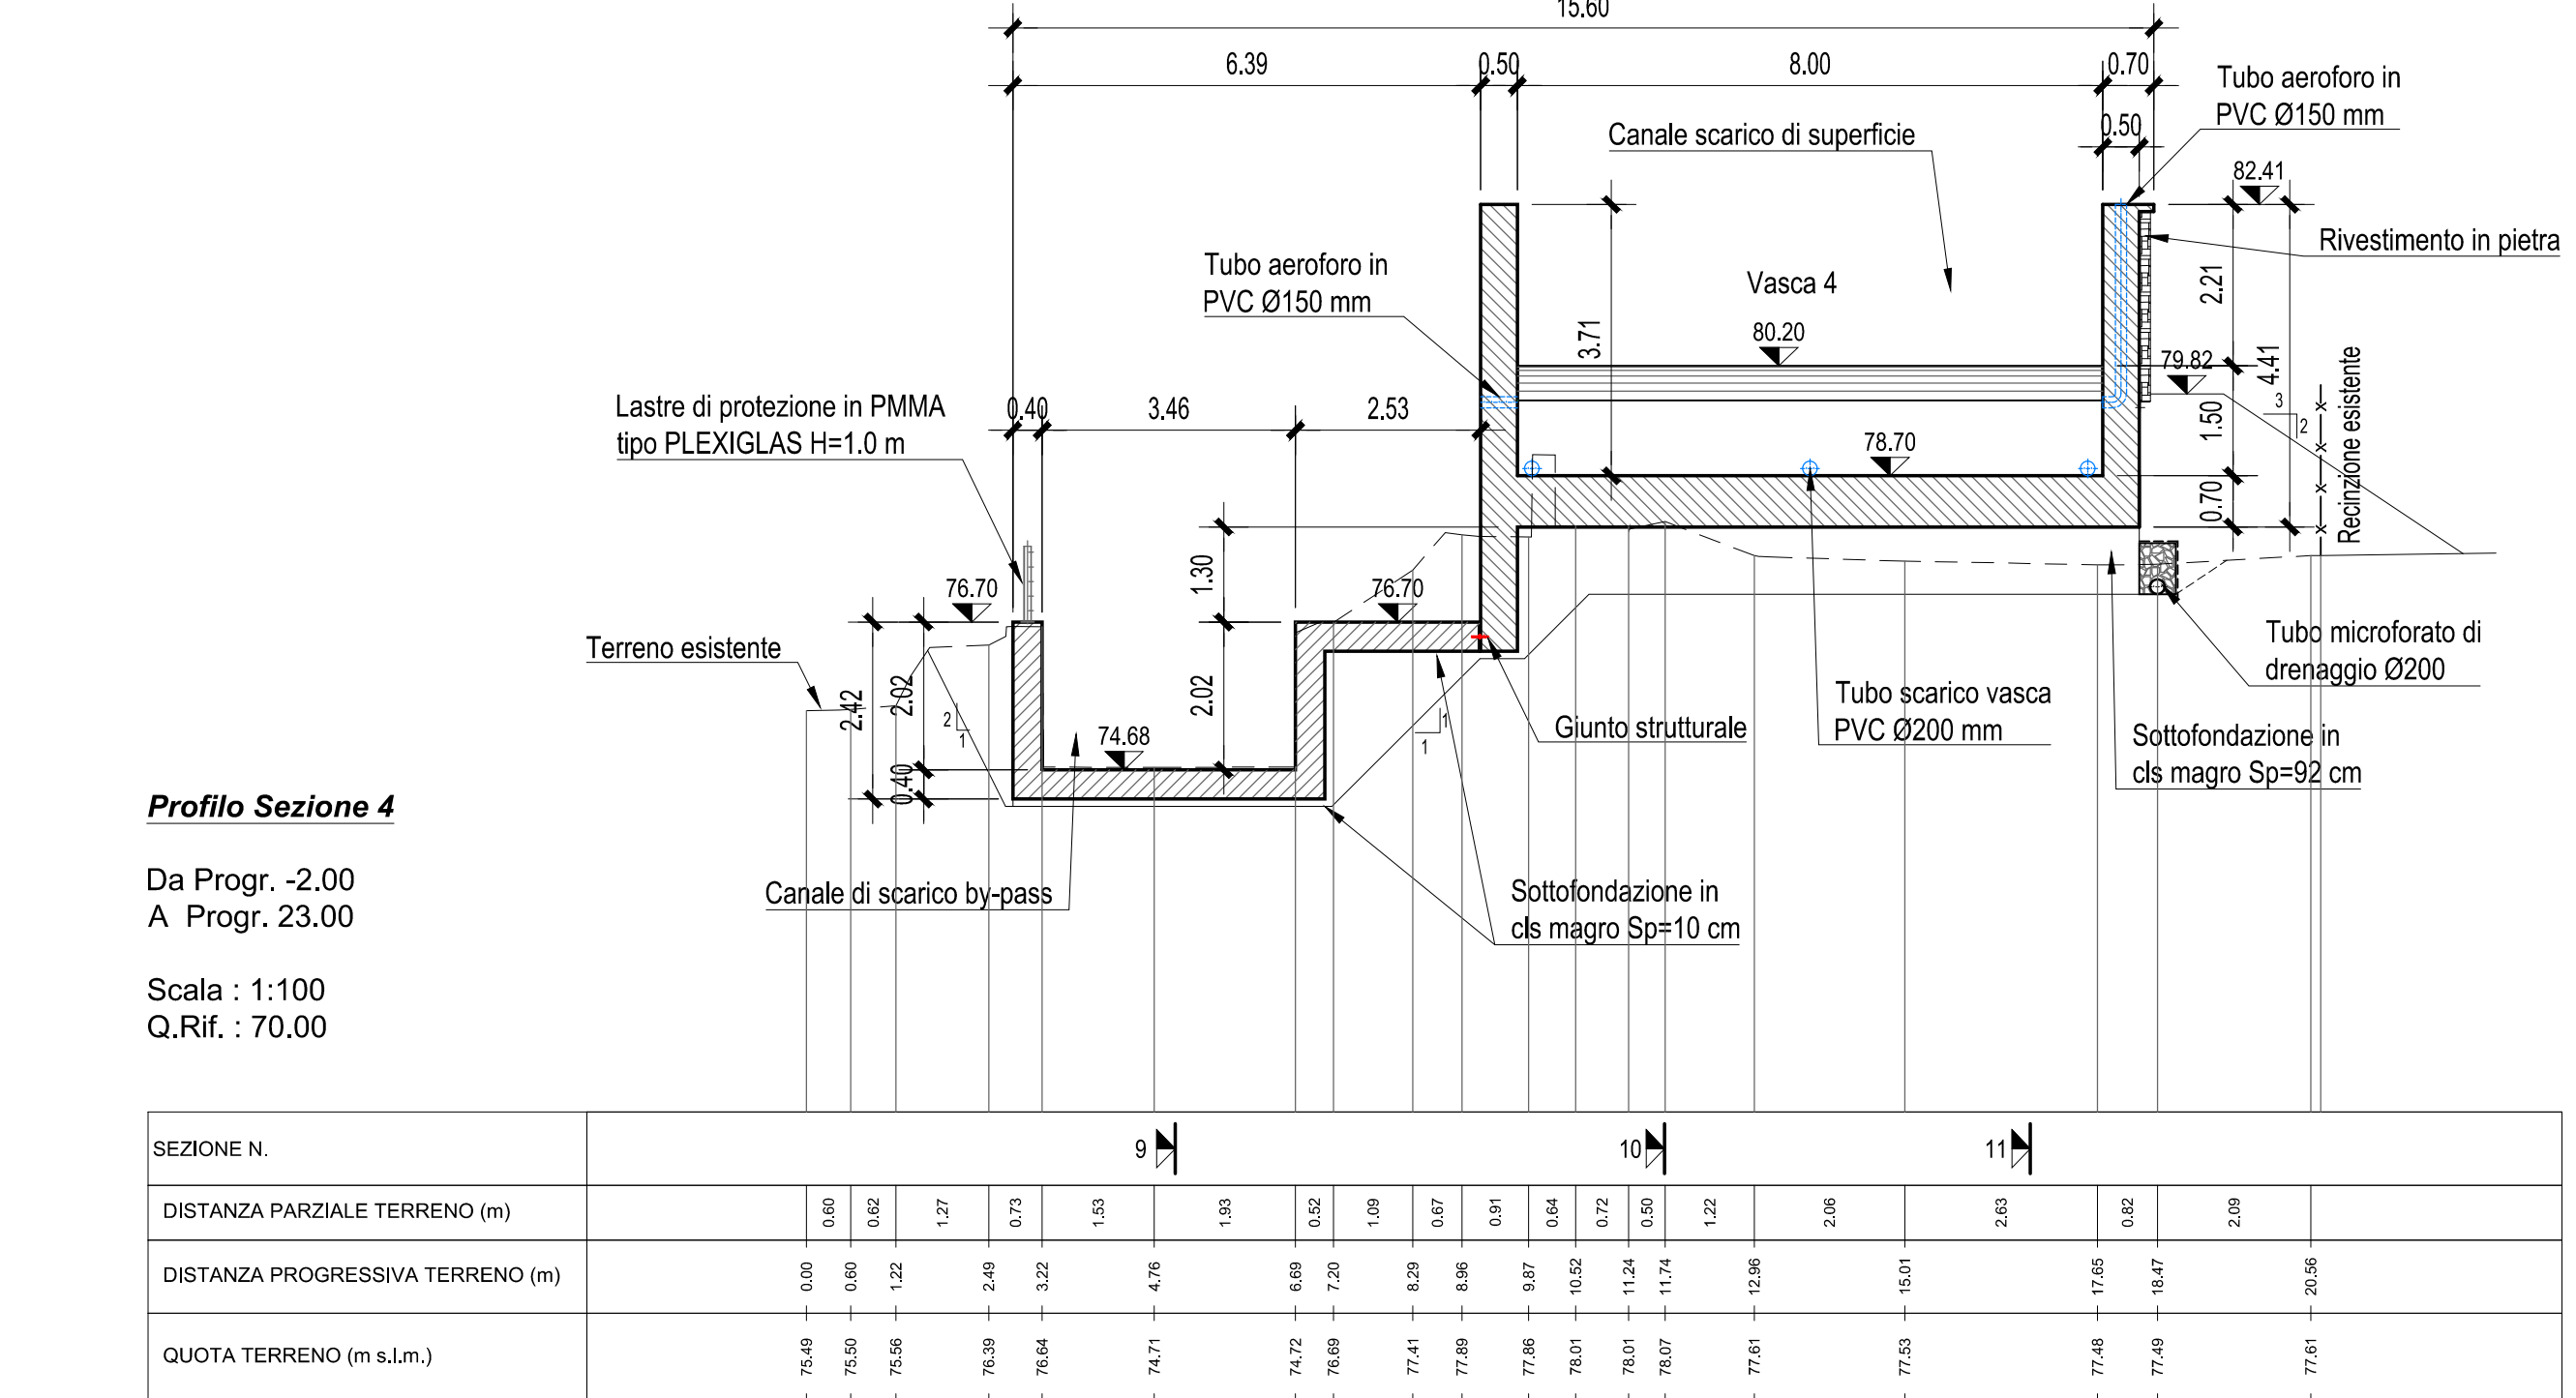
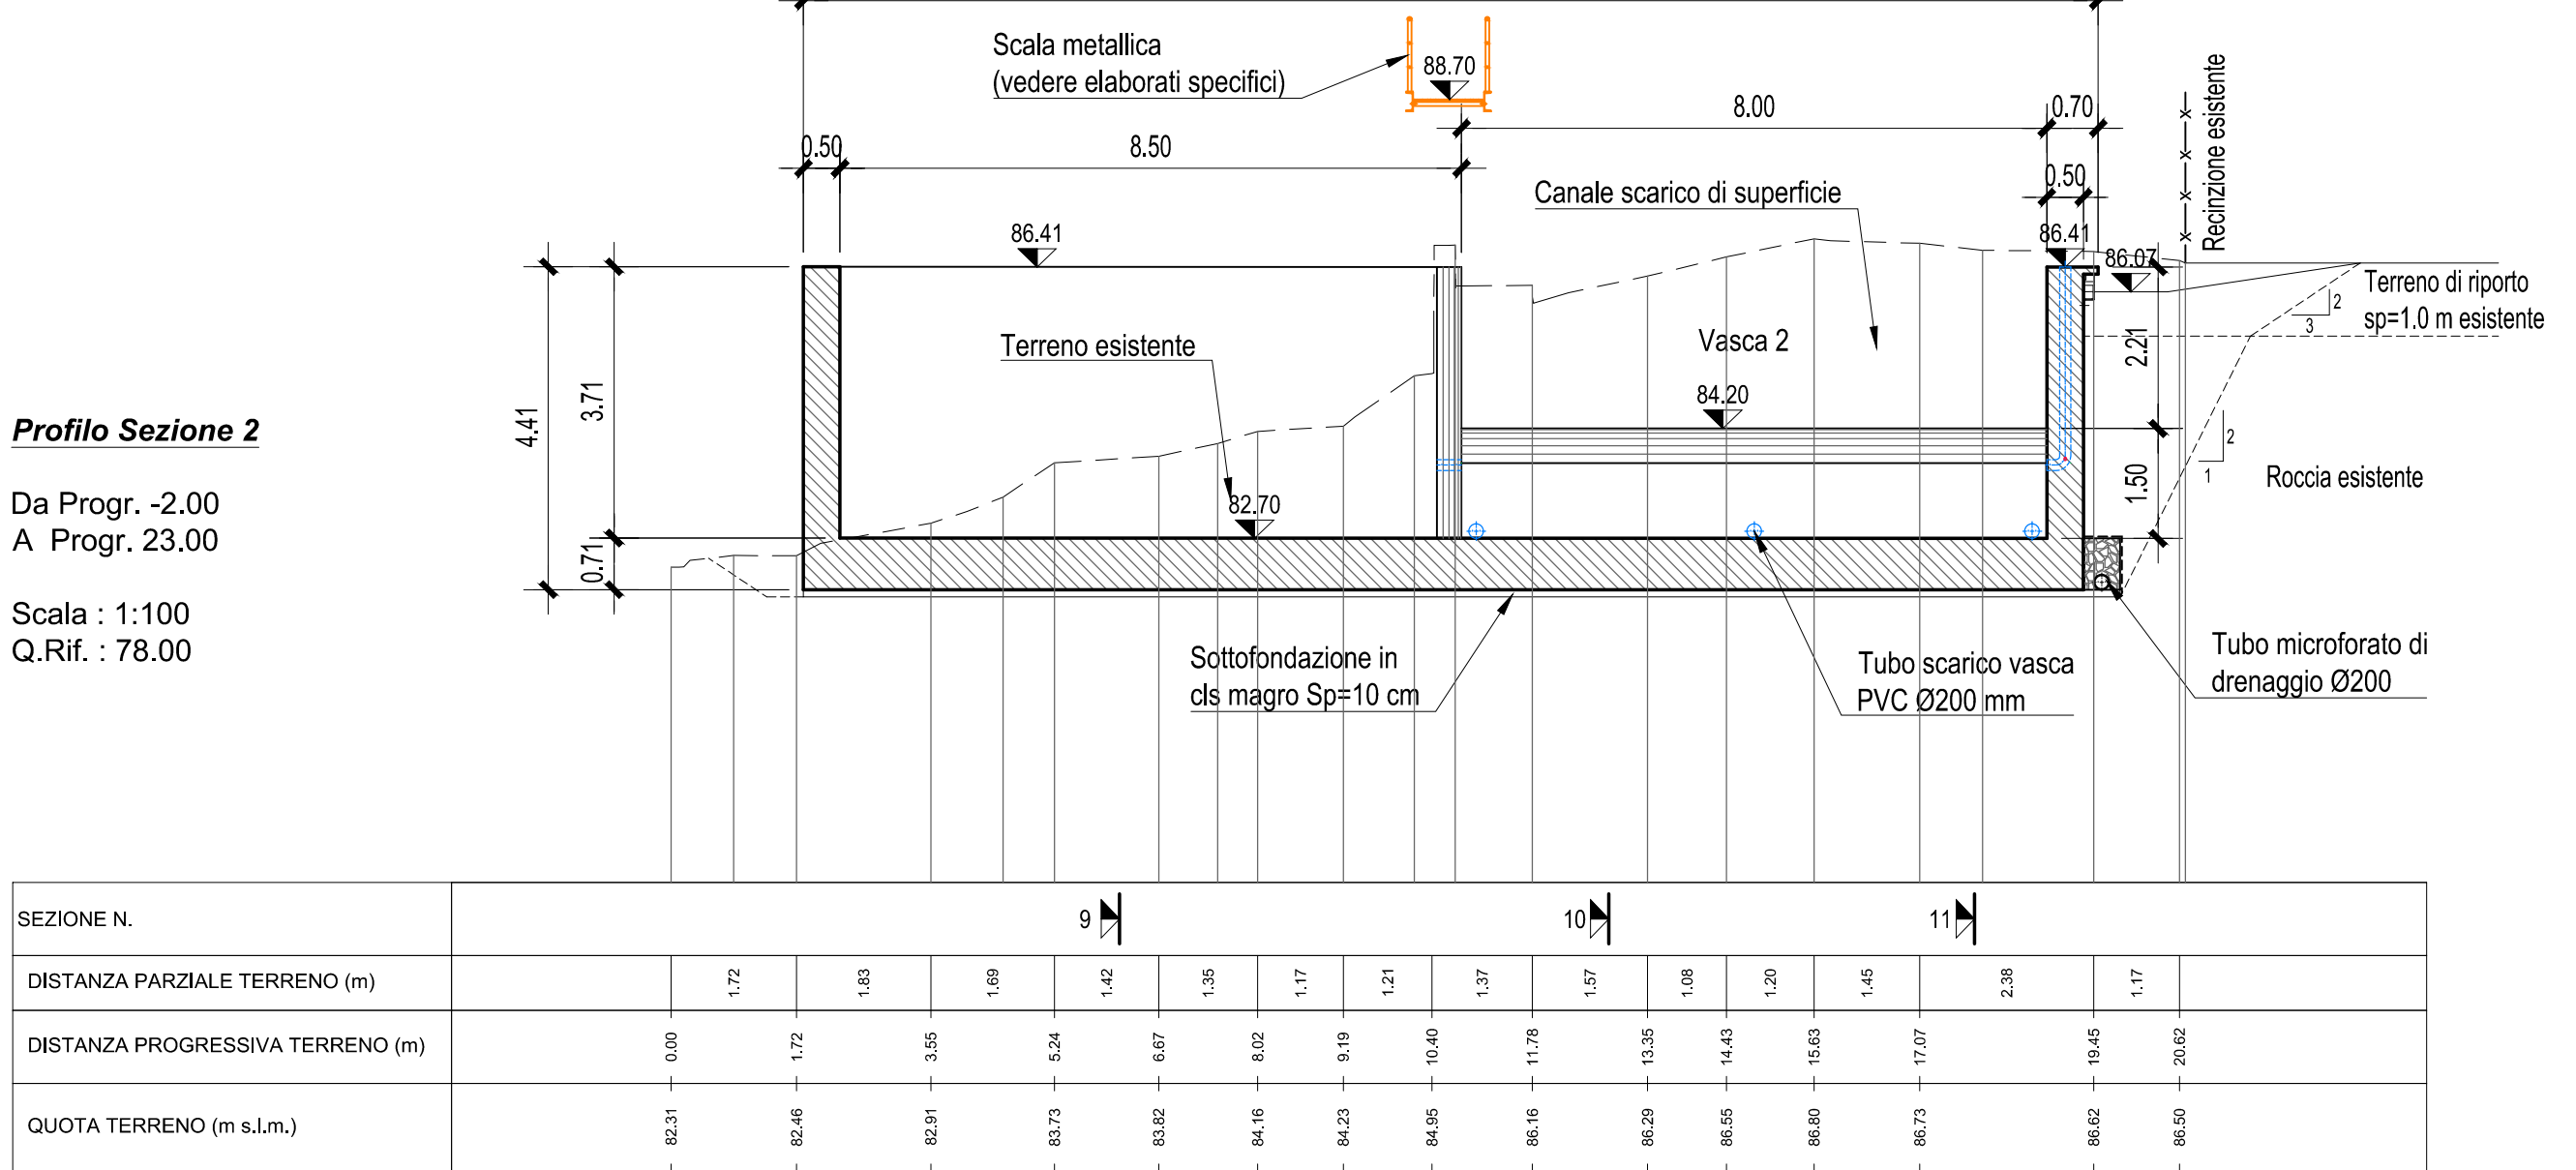
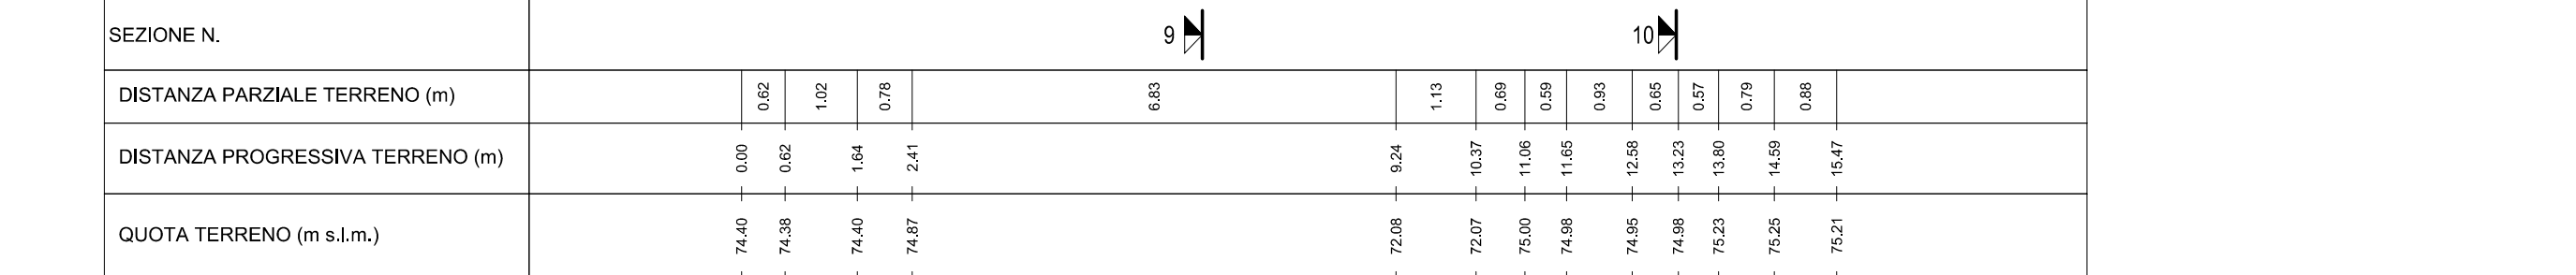
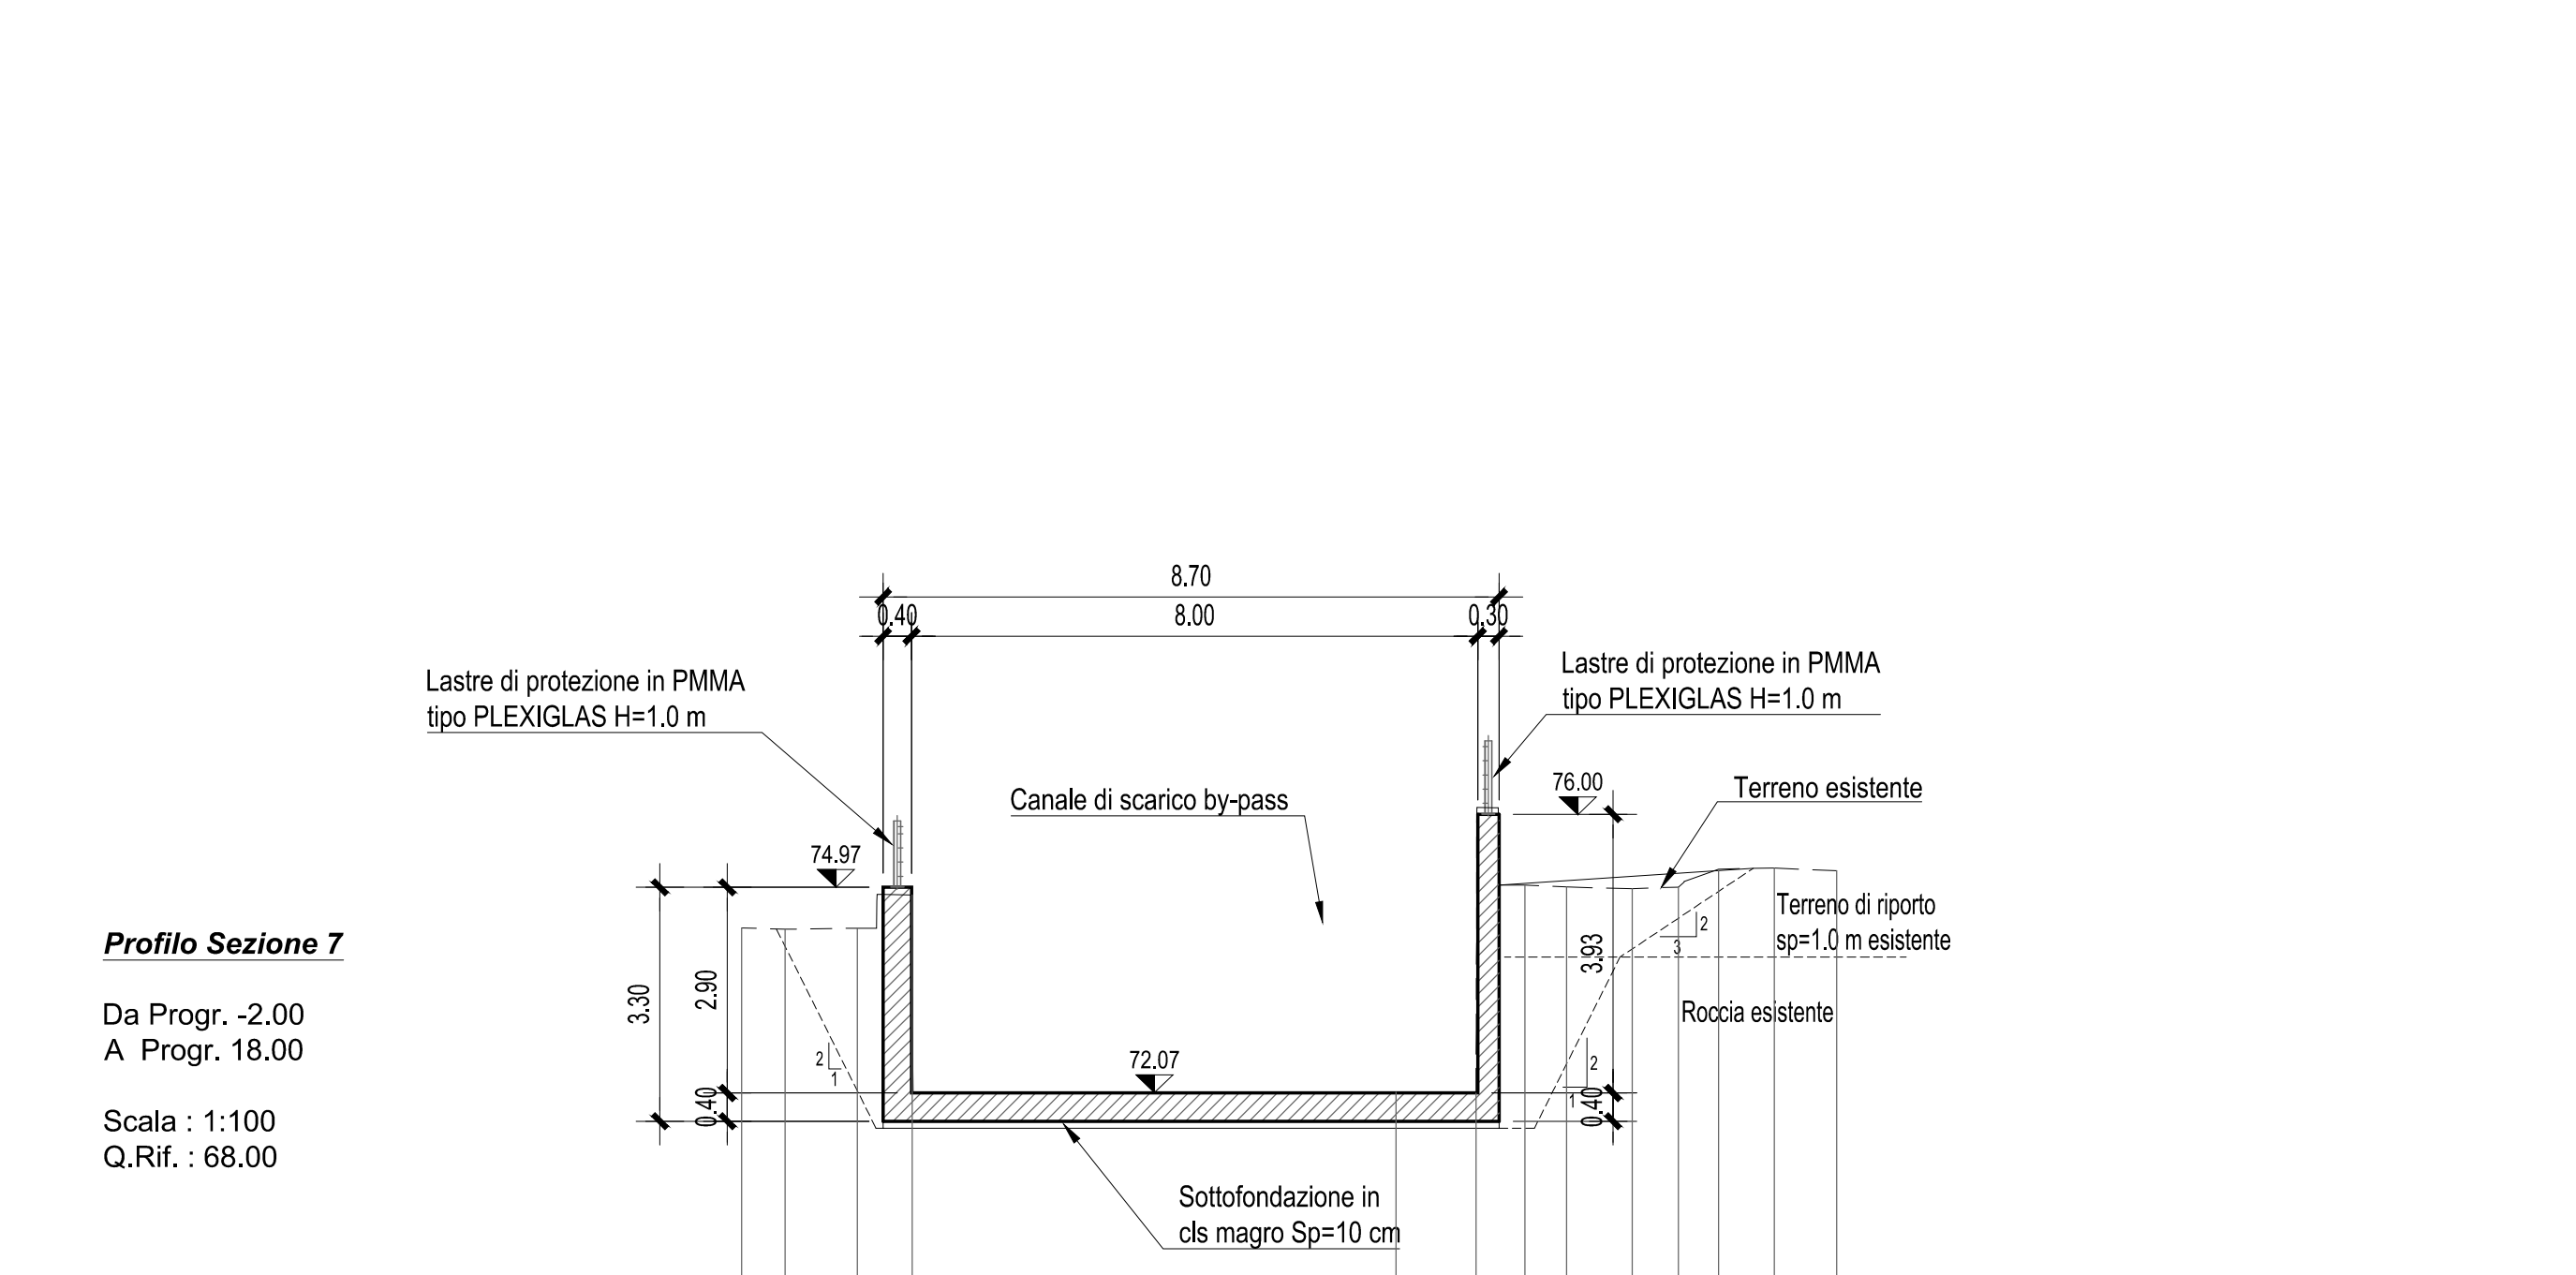
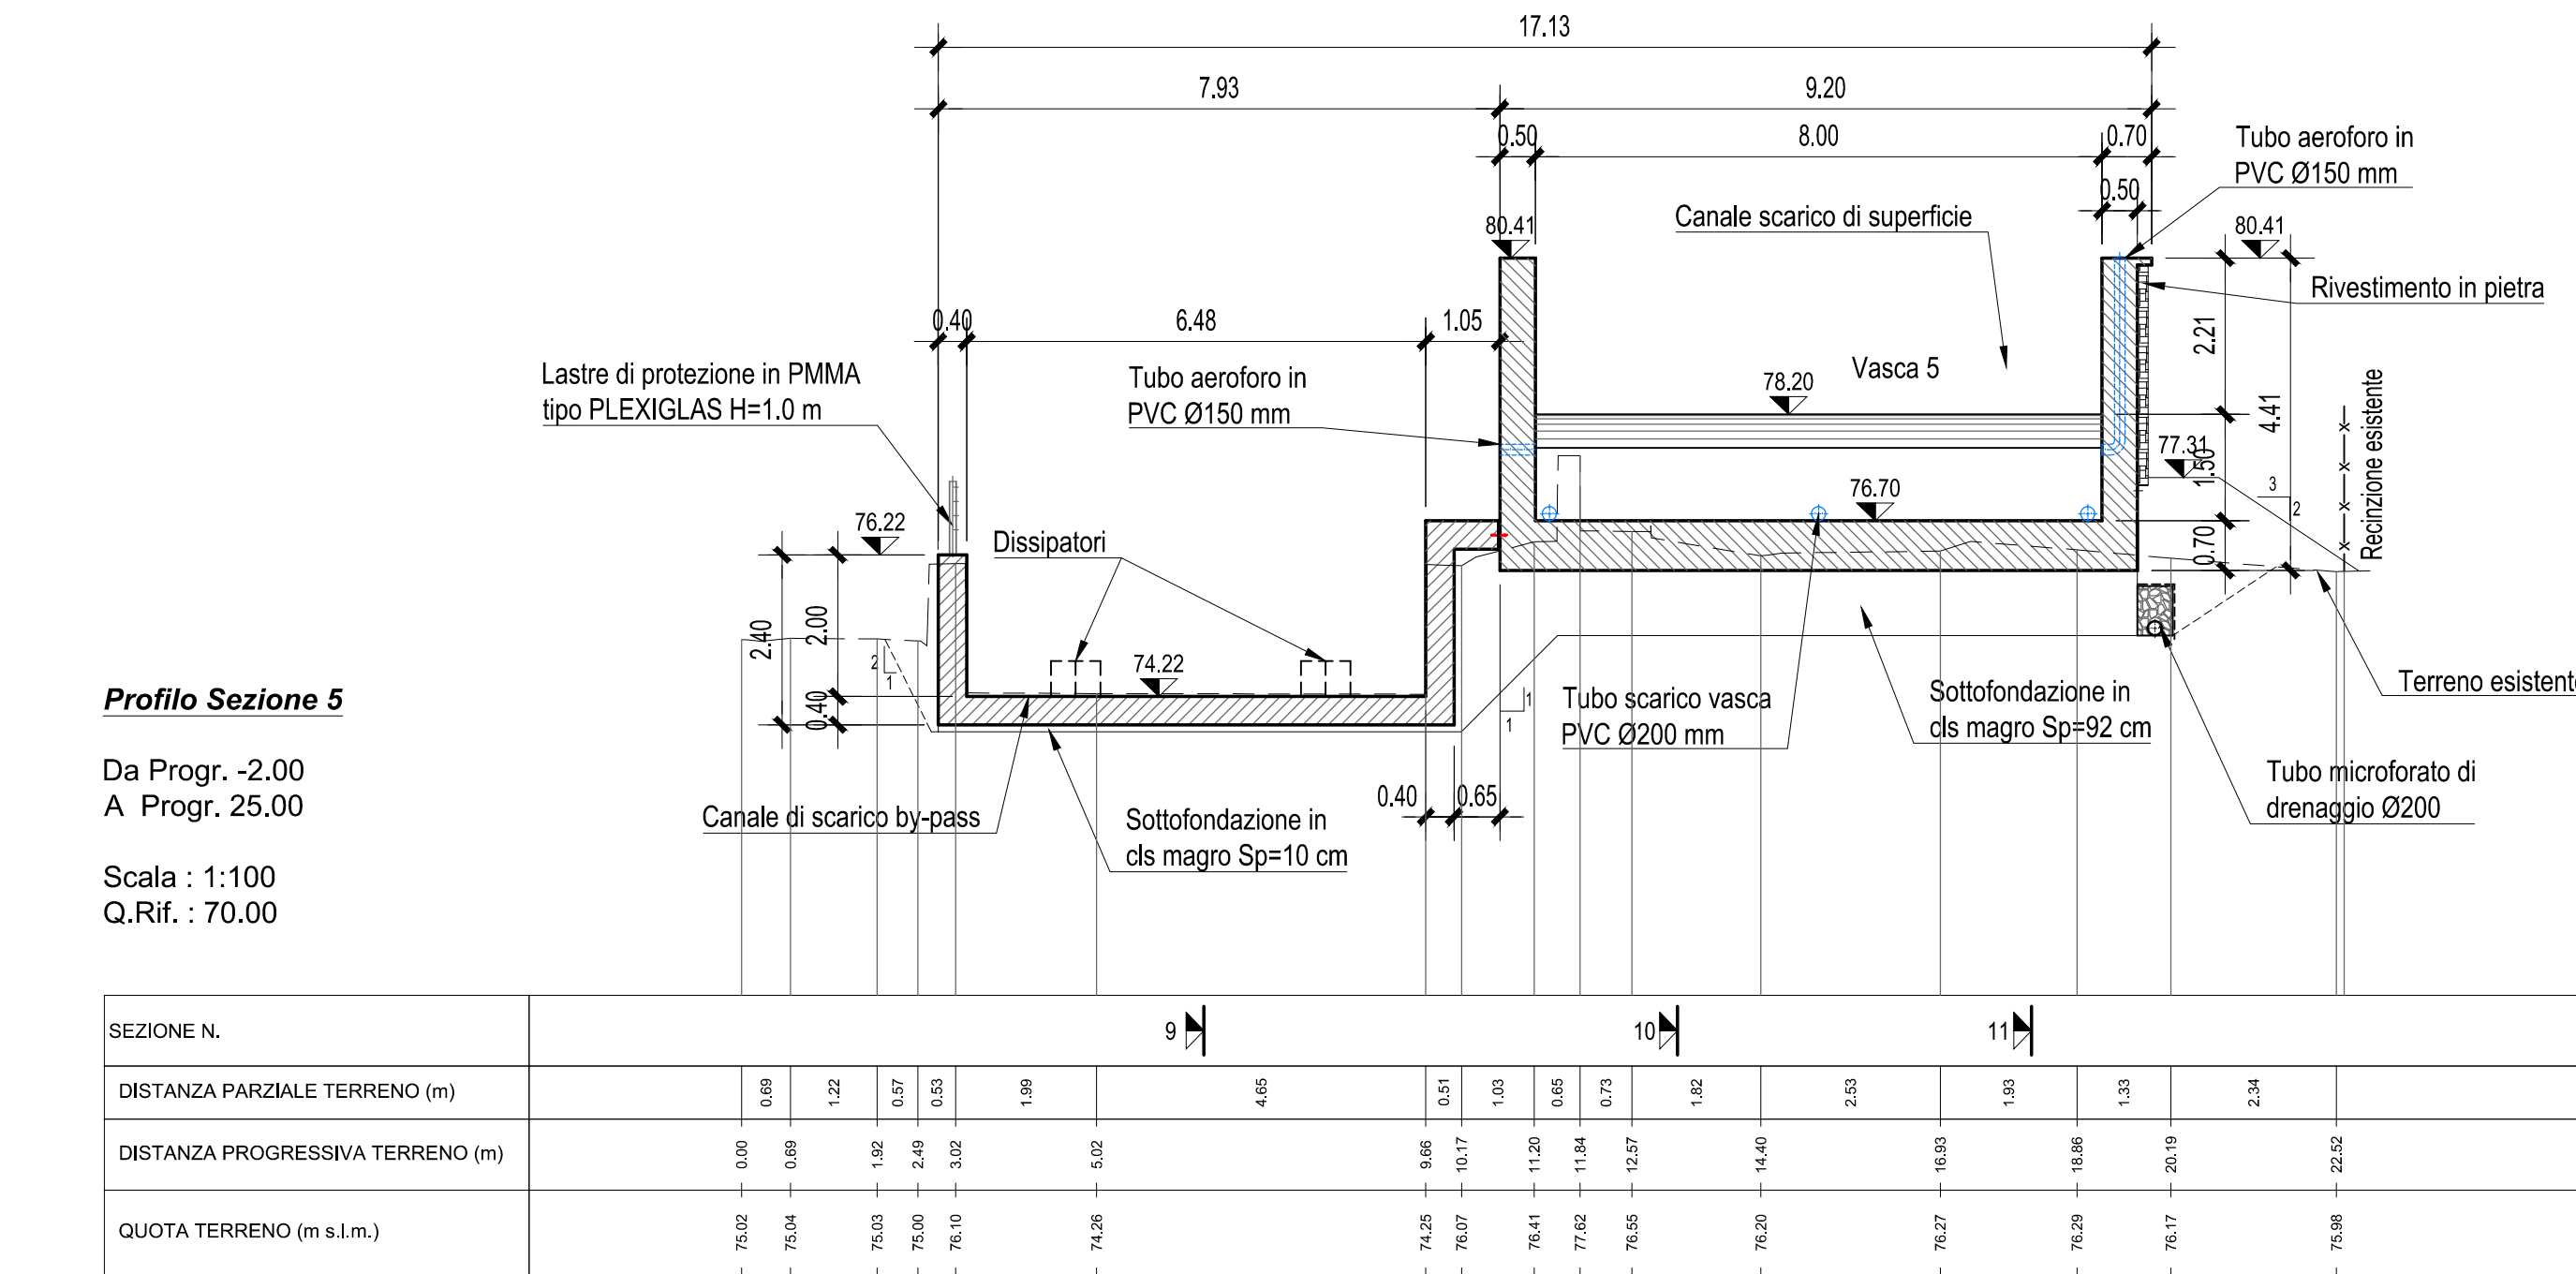
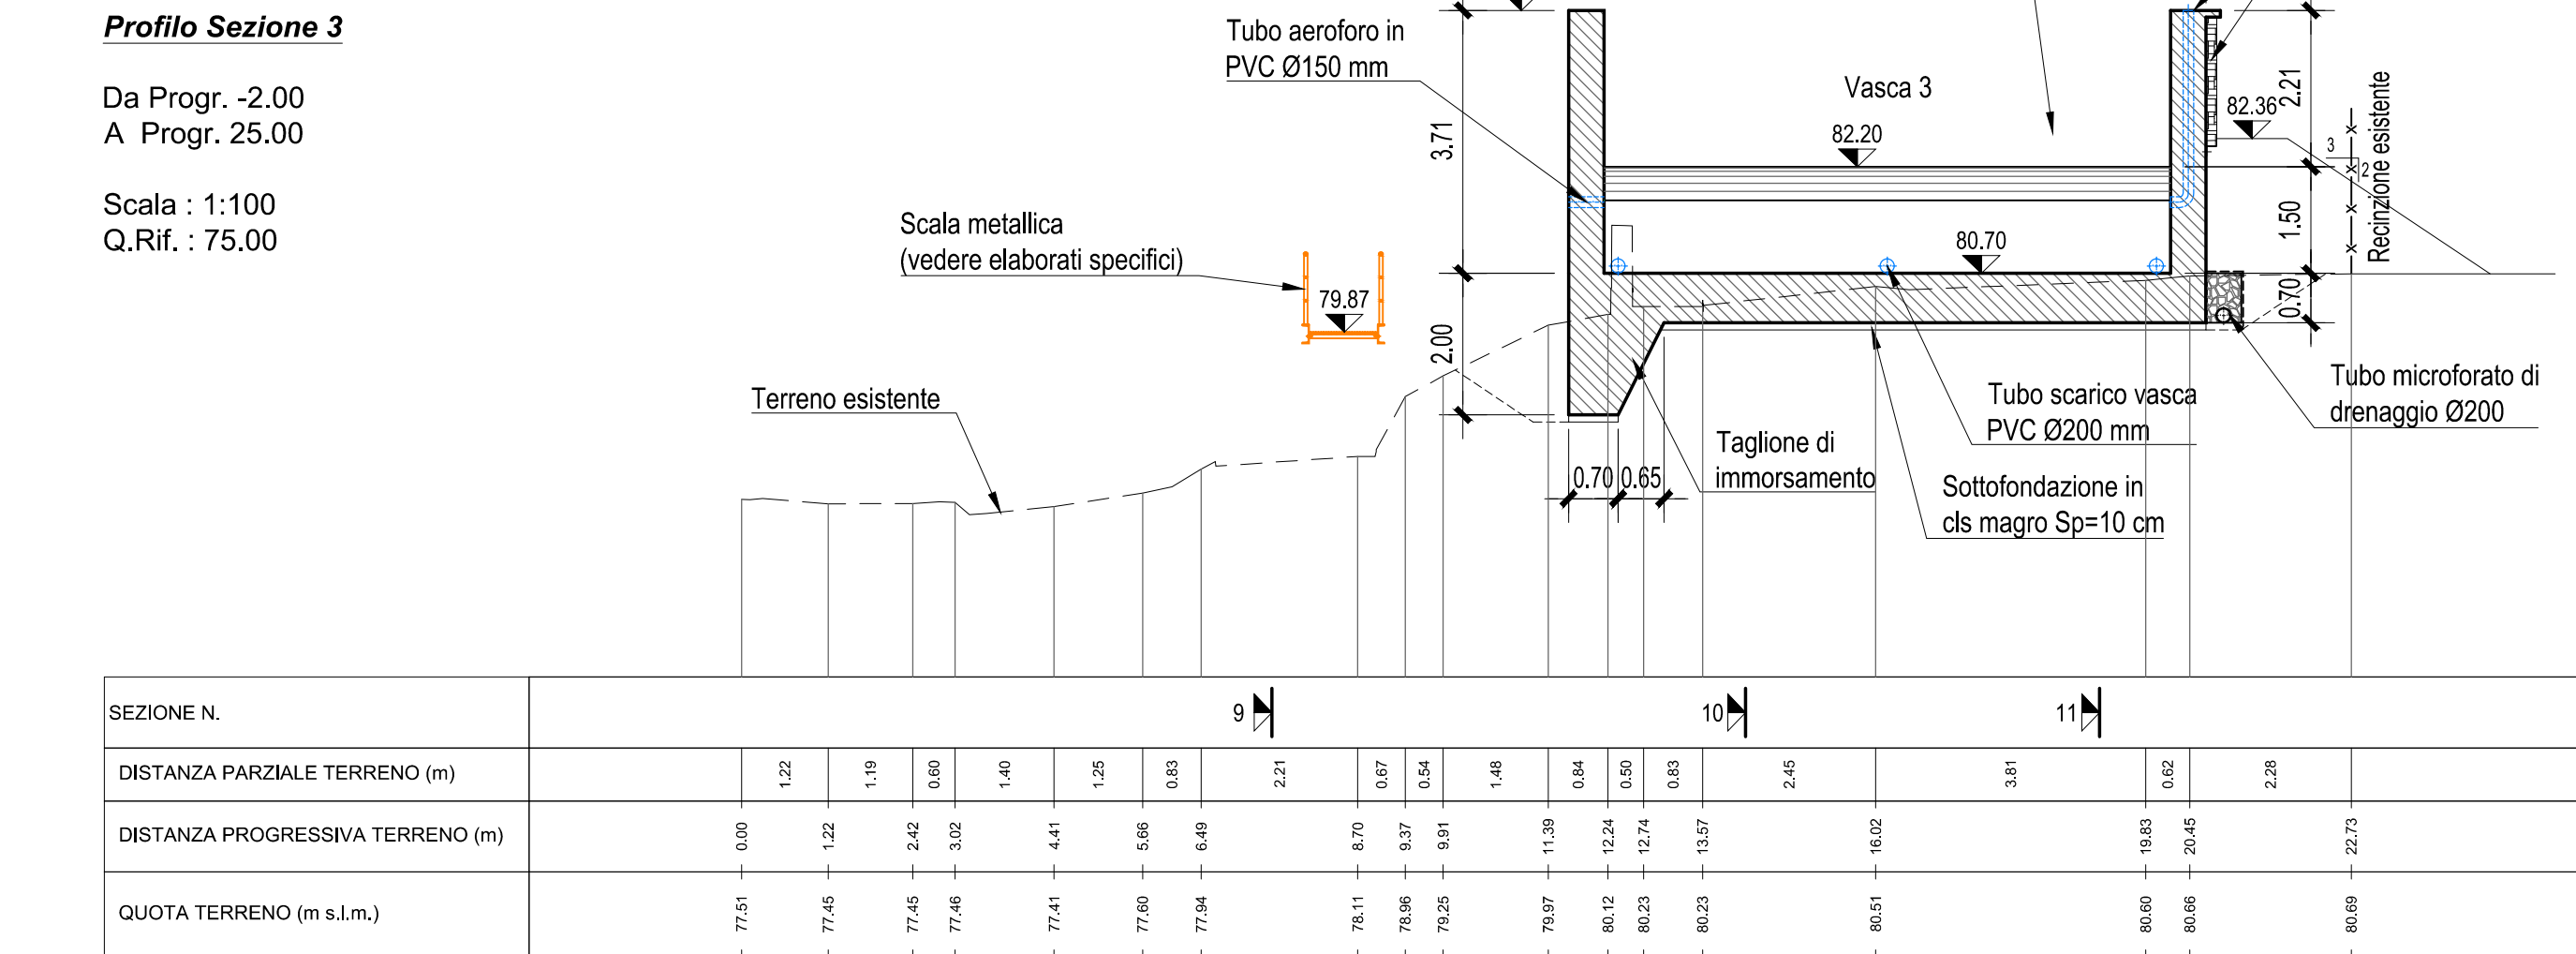


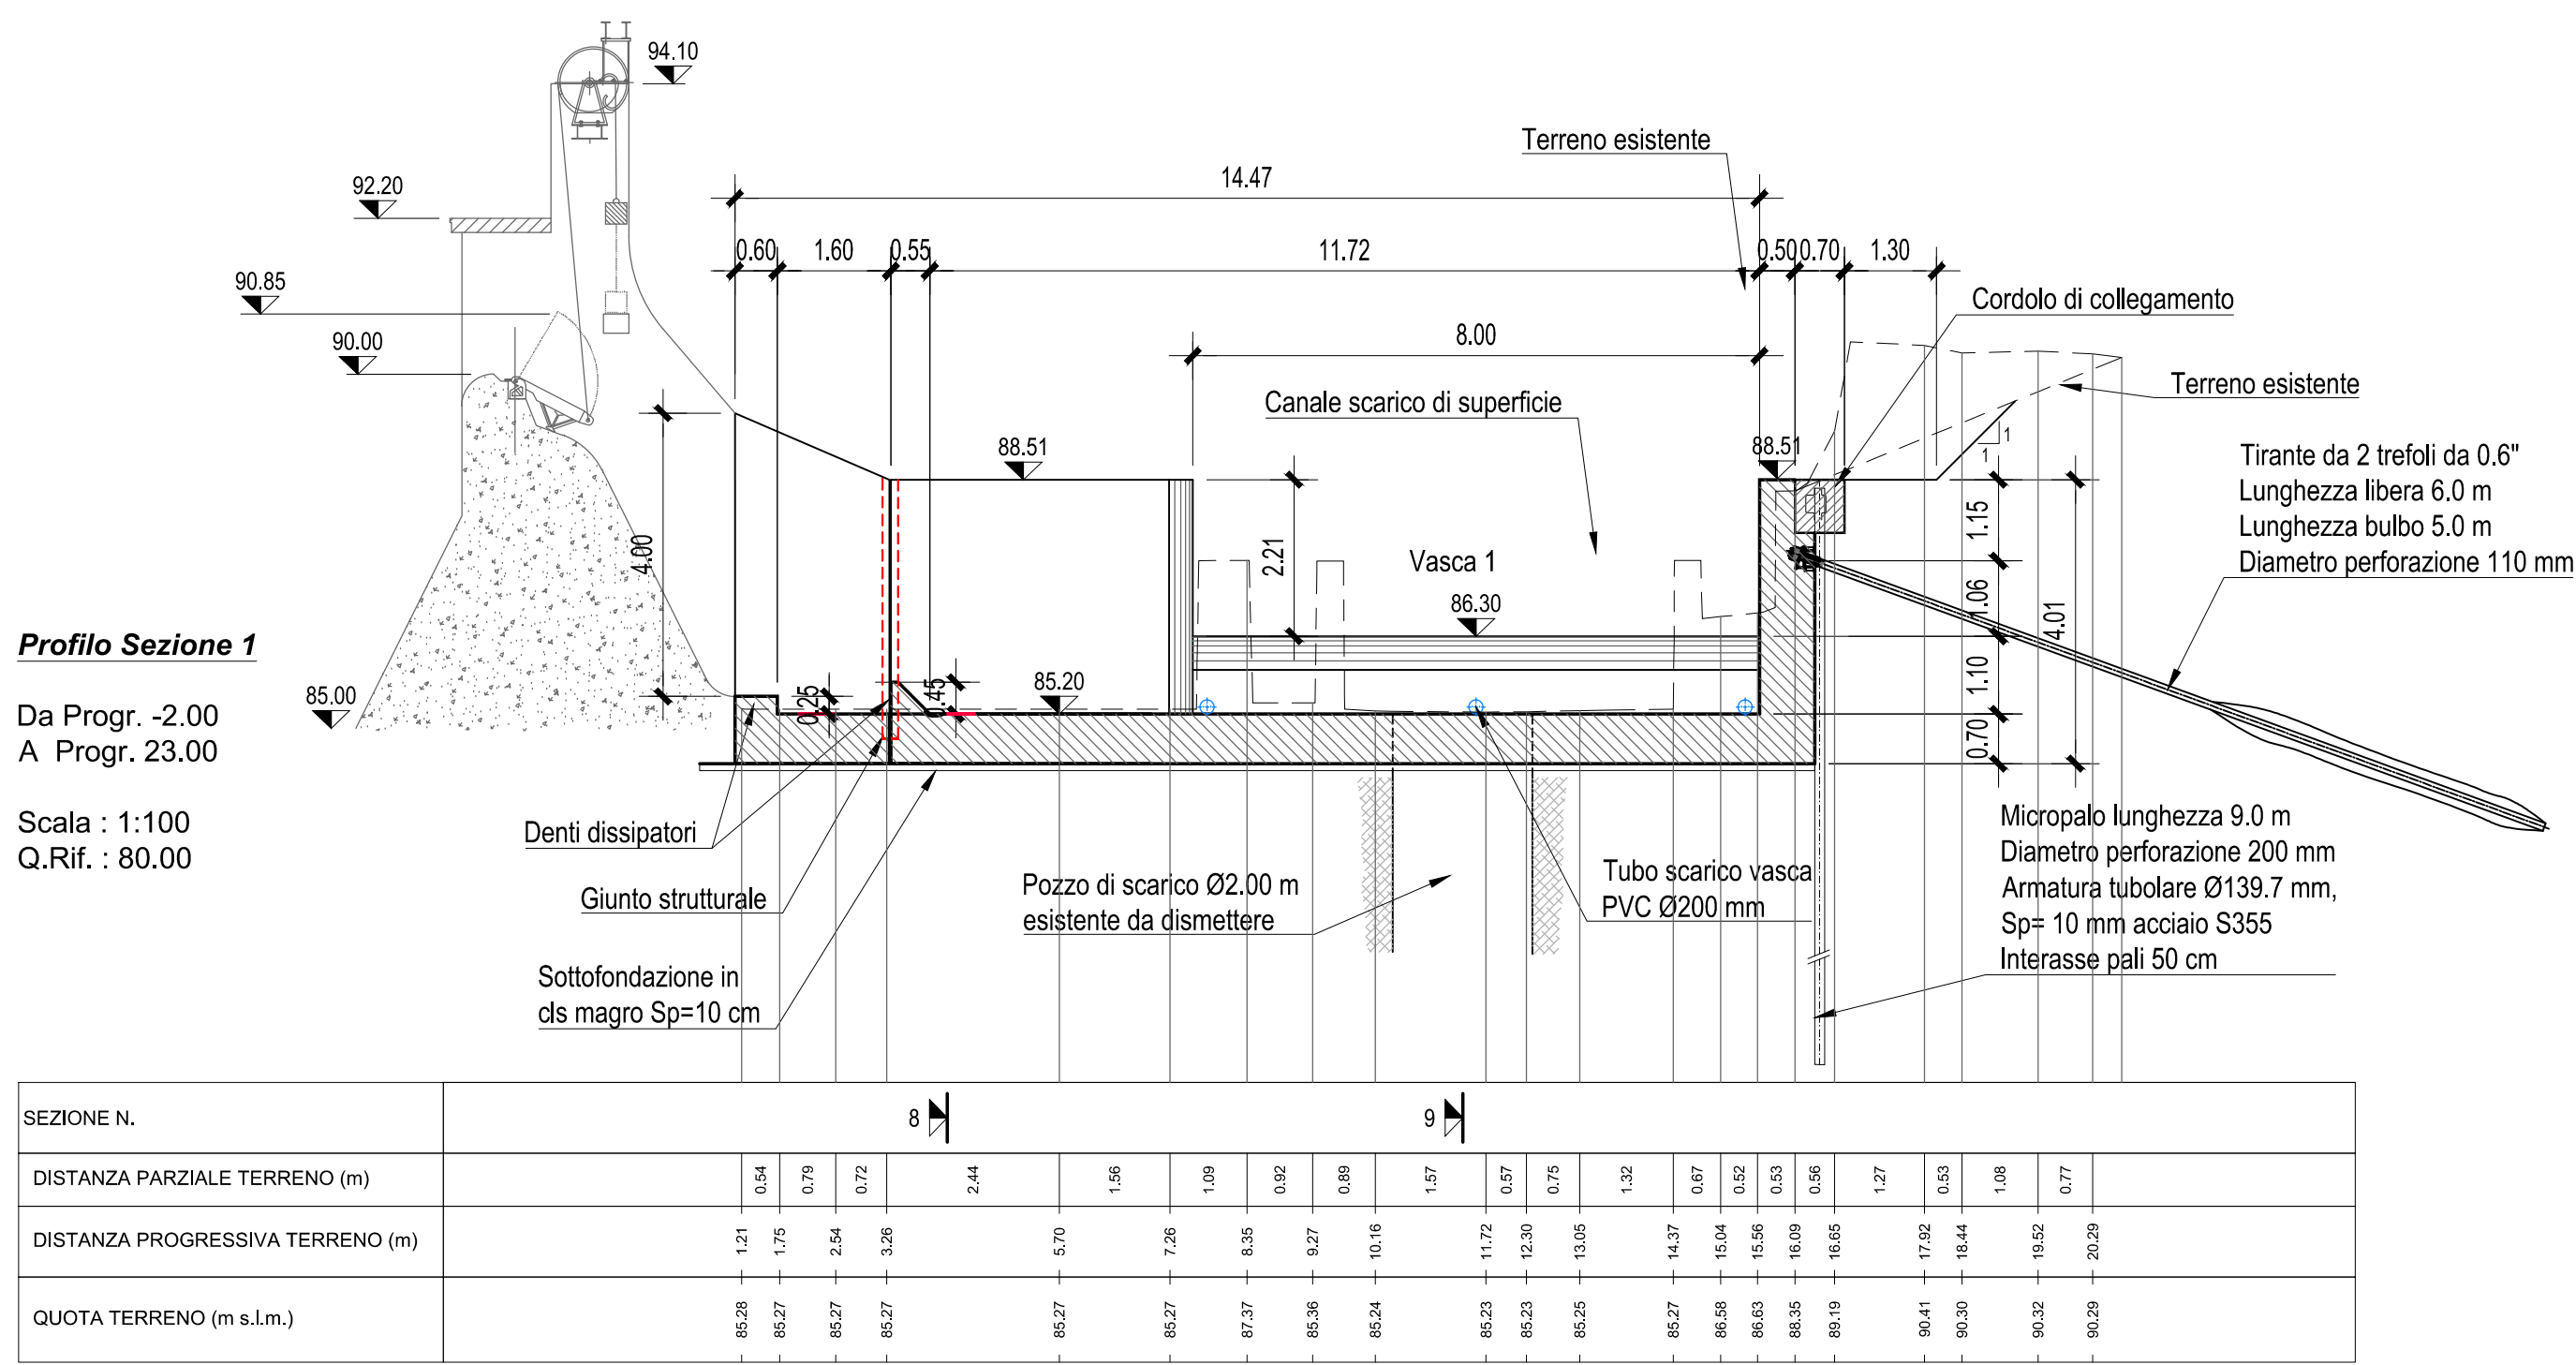

MATERIALI	
- CALCESTRUZZO GETTI DI LIVELLAMENTO	
cemento tipo 32,5 N dosato a 200 kg/m³	
- CALCESTRUZZO MURI ED ELEMENTI IN C.A.	
conforme a UNI EN 206-1 e UNI 11104 classe di resistenza C32/40 classe di esposizione XC3-NE classe di consistenza S4 classe di controllo in cloruri diagnostico massimo degli ioni C 32/40 25 mm	
- ARMATURA ELEMENTI IN C.A.	
barre in acciaio B450C	
- CORREPERRO MINIMO 5 cm	
- ACCIAIO per armatura tubolare dei micro-pali S355 J0	
- ACCIAIO per elementi di ripartizione in carpenteria metallica S275 J0	
- ACCIAIO per tiranti in trefoli $f_{tk} \geq 1860 \text{ N/mm}^2$ - $f_{tk} \geq 1670 \text{ N/mm}^2$	

IMPIANTO		CODICE CKS
Impianto idroelettrico di Vinchiana	GREEN POWER	GRE.OEM.D.90.IT.H.49039.09.030.00
Adeguamento della capacità di scarico della diga alla piena millenaria		Data 2012/2018 Pagina 1 di 1

Impianto idroelettrico di Vinchiana - Diga di Vinchiana
Renewable Energies Italy - O&M Hydro Italy
Northern Central Area - Territorial Unit Lucca - UE Piano della Rocca

Comune di Lucca - Provincia di Lucca

Adeguamento della capacità di scarico della diga alla piena millenaria

Progetto esecutivo

A - OPERE A VALLE DELLA DIGA
A.4.4.1 - Vasche in c.a.

Sezioni opere in progetto, tav 1 - 1.100

Dicembre 2018						
IL COMMITTENTE		ENEL GREEN POWER SPA Renewable Energies Italy O&M Hydro Italy Northern Central Area				
		2012/2018				
		DATA	ING. M. SESSEGO			
IL PROGETTISTA		RTI - IM MAGGIO ENGINEERING SA - HYDRODATA S.p.A. IM MAGGIO ENGINEERING SA VIA S. FRANCESCO 400 LOCARNO LUGAZZERA Tel. +41 91 756 68 11 info@im-maggio.ch, www.im-maggio.ch				
		2012/2018				
		DATA	ING. R. BERTERO			
IL DIRETTORE LAVORI		L'INGEGNERE RESPONSABILE				
2012/2018		2012/2018	IL PROGETTISTA SPECIALISTICO			
DATA	ING. L. FRESIA	DATA	ING. S. GABBRIELLI			
2012/2018		2012/2018				
DATA		DATA	ING. R. BERTERO			
RTI - IM MAGGIO ENGINEERING SA - HYDRODATA S.p.A. IM MAGGIO ENGINEERING SA VIA S. FRANCESCO 400 LOCARNO LUGAZZERA Tel. +41 91 756 68 11 info@im-maggio.ch, www.im-maggio.ch		No. HYD	3141-01-G1400			
		Data	Chk	Prog	Visto	Dim.
		20.12.2018	VT	RB	RB	