


SEZIONE L-L
SCALA 1:100
SECTION L-L
SCALE 1:100

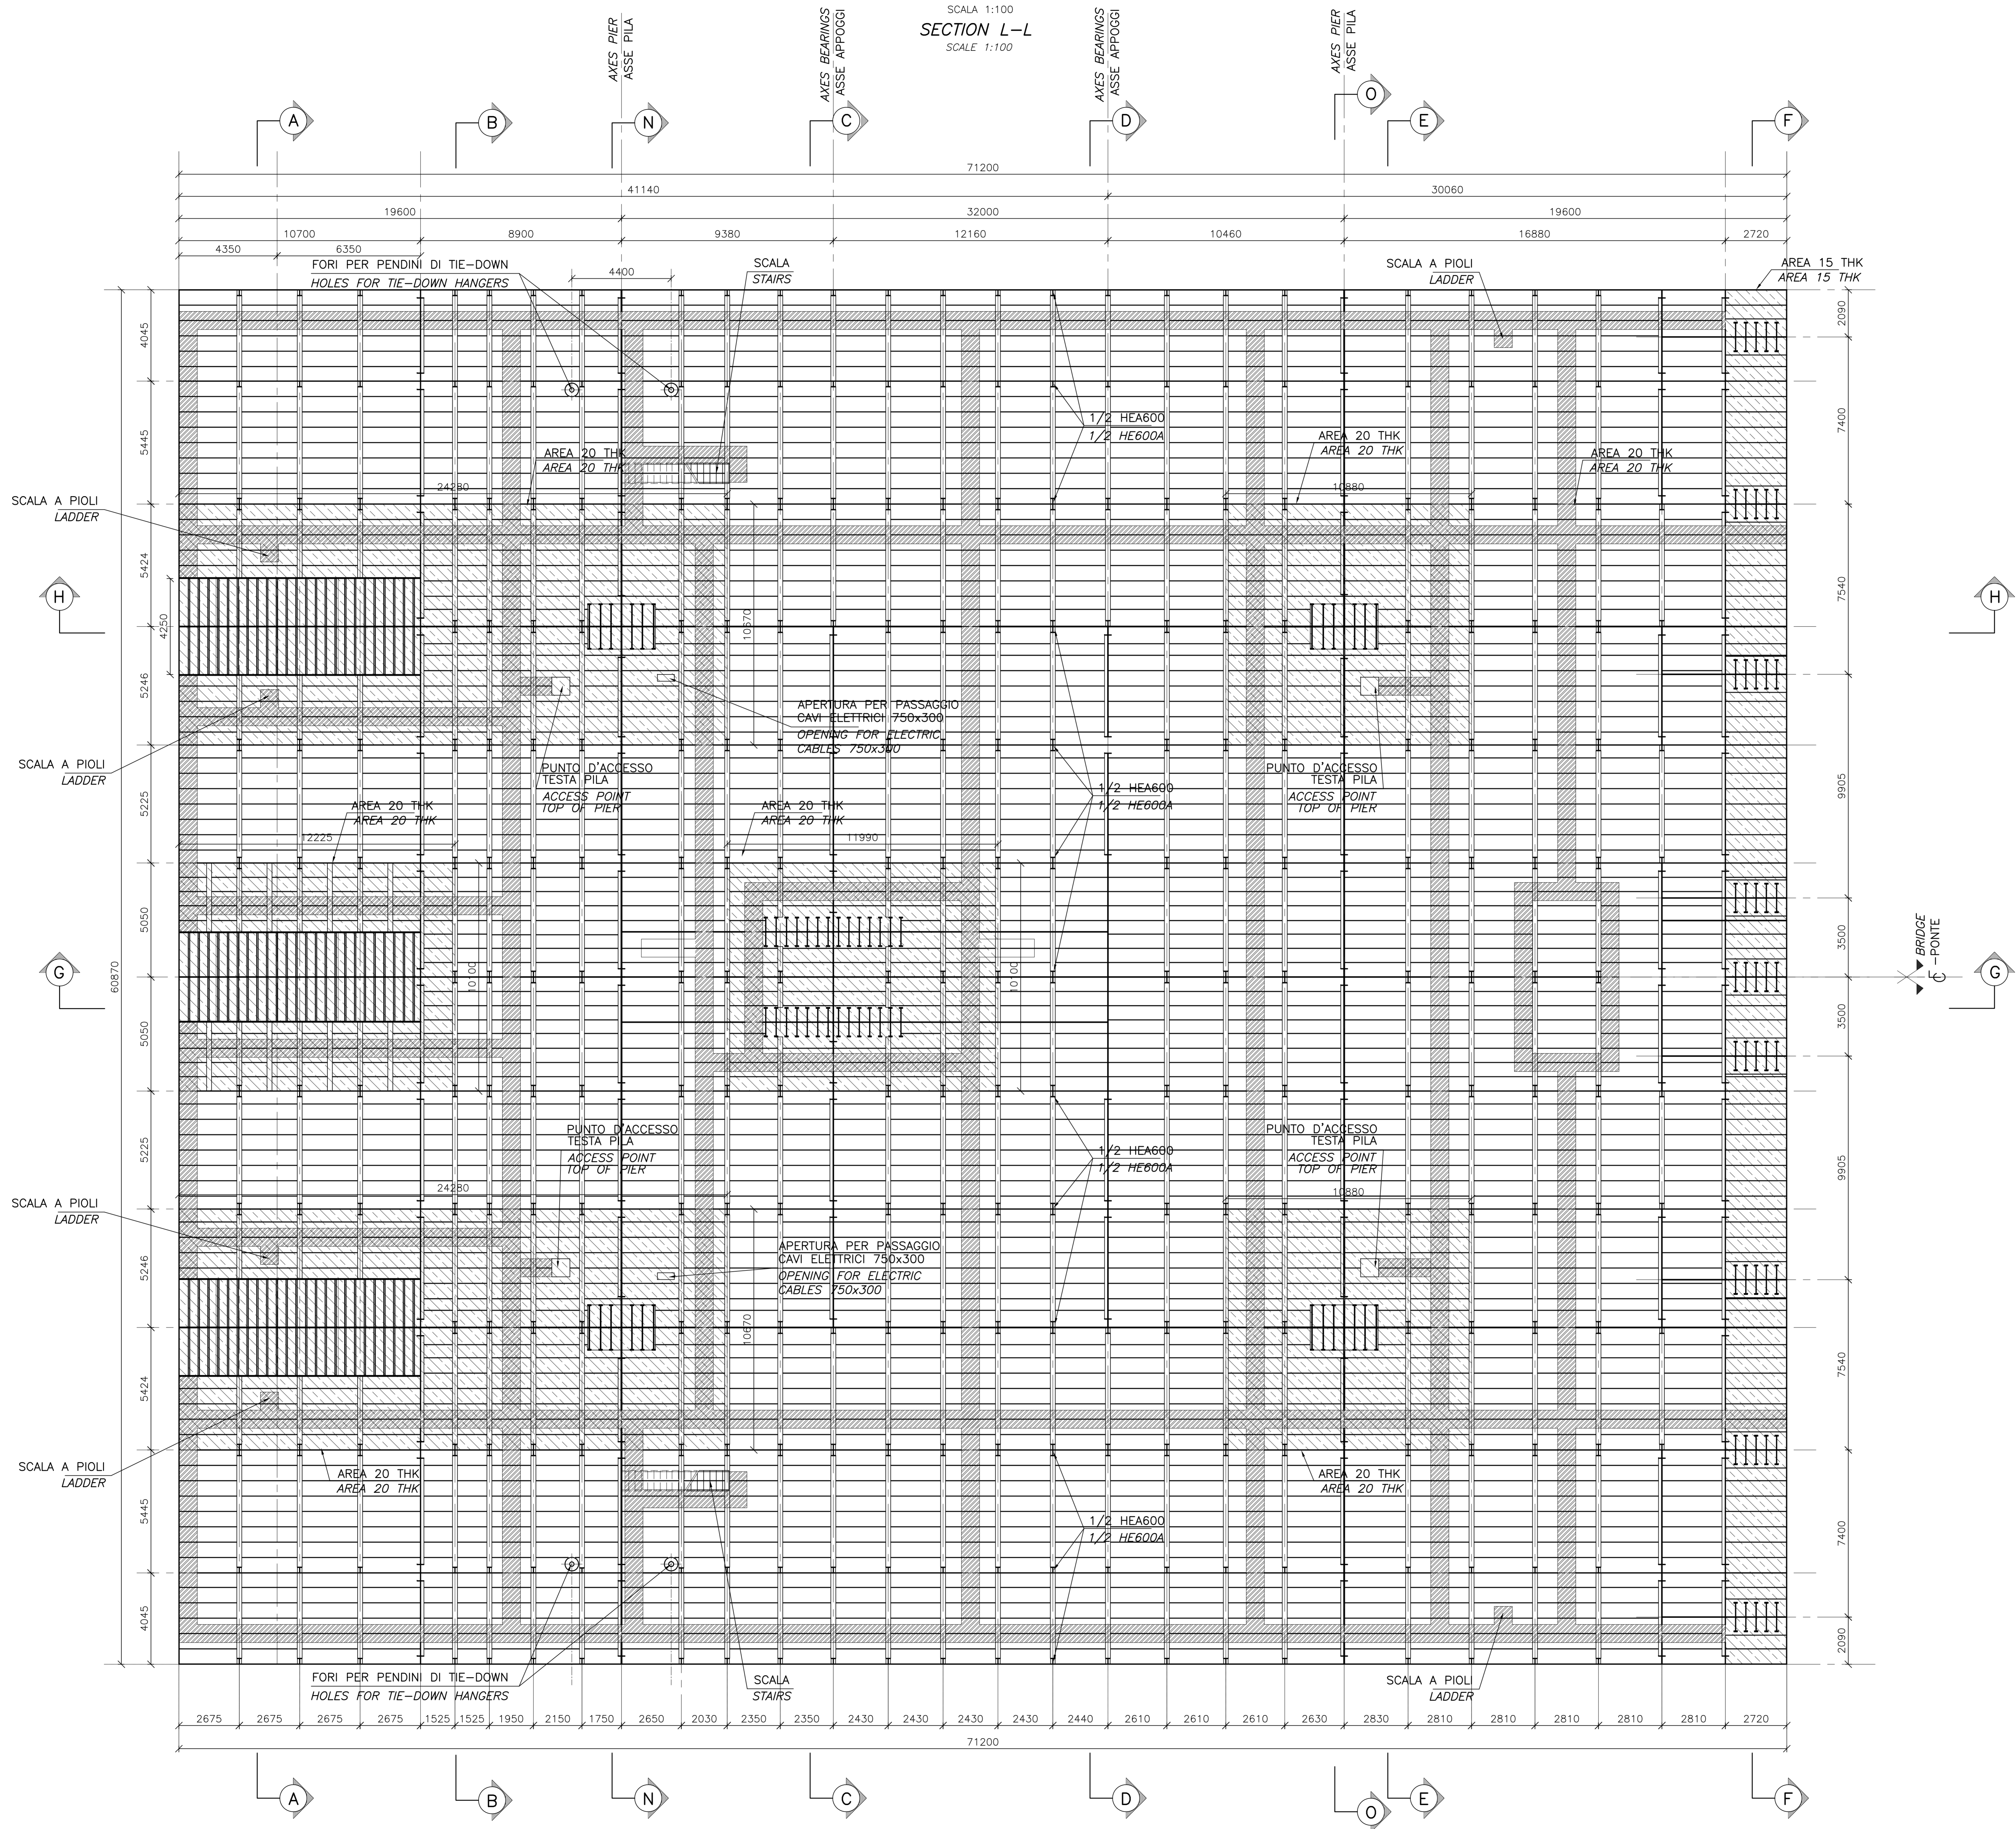

NOTE GENERALI

NOTE:
DIMENSIONI: TUTTE LE DIMENSIONI SONO IN MILLIMETRI, SALVO OVE DIVERSAMENTE INDICATO.
LA LAMIERA INFERIORE E' SPESSEA 10 MILLIMETRI, SALVO OVE DIVERSAMENTE INDICATO.

LEGENDA:
 PERCORSO D'ISPEZIONE
 LAMIERA INFERIORE 15/20 THK

ELABORATI DI RIFERIMENTO:
CG1000-PSXDPSV-0000000000-01 NOTE GENERALI
CG1000-PSXDPSV-0000000000-01 NOTE GENERALI

NOTES:
DIMENSIONS: DIMENSIONS ARE IN MILLIMETRES UNLESS OTHERWISE NOTED.
THE BOTTOM PLATE IS 10 MILLIMETRES UNLESS OTHERWISE NOTED.

LEGENDS:
 INSPECTION WALKWAY
 BOTTOM PLATE 15/20 THK

REFERENCES:
CG1000-PSXDPSV-0000000000-02 GENERAL NOTES
CG1000-PSXDPSV-0000000000-02 GENERAL NOTES

QUESTO ELABORATO GRAFICO VA LETTO INSIEME A:
THIS DRAWING TO BE READ IN CONJUNCTION WITH:
CG1002-PAXDPSV-SBVC000000-01
CG1002-PAXDPSV-SBVC000000-02
CG1002-PAXDPSV-SBVC000000-03
CG1002-PAXDPSV-SBVC000000-04
CG1002-PAXDPSV-SBVC000000-06
CG1002-PAXDPSV-SBVC000000-07
CG1002-PAXDPSV-SBVC000000-08
CG1002-PAXDPSV-SBVC000000-09
CG1002-PAXDPSV-SBVC000000-10
CG1002-PAXDPSV-SBVC000000-11
CG1002-PAXDPSV-SBVC000000-12
CG1002-PAXDPSV-SBVC000000-13



PONTE SULLO STRETTO DI MESSINA
PROGETTO DEFINITIVO

EUROLINK S.C.p.A.
IMPRESE S.p.A. (Mandataria)
SOCIETA' ITALIANA PER CONDOTTE D'ACQUA S.p.A. (Mandatario)
COOPERATIVA MURATORI E CEMENTISTI - C.M.C. di Ravenna Soc. Coop. s.r.l. (Mandatario)
SACYR S.A.U. (Mandatario)
ISHIKAWAJIMA - HARIMA HEAVY INDUSTRIES CO. LTD. (Mandatario)
A.C.I. S.C.P.A. - CONSORZIO STABILE (Mandatario)

| | | | |
|---|---|--|--|
| IL PROGETTISTA COWI Ing. E.M. Vigi Dott. Ing. E. Pagnoli Ordine Ingegneri Milano n° 15408 | IL CONTRANTE GENERALE Project Manager (Ing. P.P. Marcheselli) | STRETTO DI MESSINA Direttore Generale e RUP Validazione (Ing. G. Fommenghi) | STRETTO DI MESSINA Amministratore Delegato (Dott. P. Ciucci) |
|---|---|--|--|

OPERA D'ATTRAVERSAMENTO
SOVRASTRUTTURE
STRUTTURE TERMINALI
STRUTTURA TERMINALE CALABRIA
STRUTTURA IN ACCIAIO 3

| | | | | | | |
|------|------------|-------------------|---------|------------|-----------|-------|
| REV. | DATA | DESCRIZIONE | REDATTO | VERIFICATO | APPROVATO | SCALA |
| 10 | 20-06-2011 | EMMISSIONE FINALE | FR | MCs | MCs/LSI | 1:100 |