


SEZIONE M-M
SCALA 1:100
SECTION M-M
SCALE 1:100

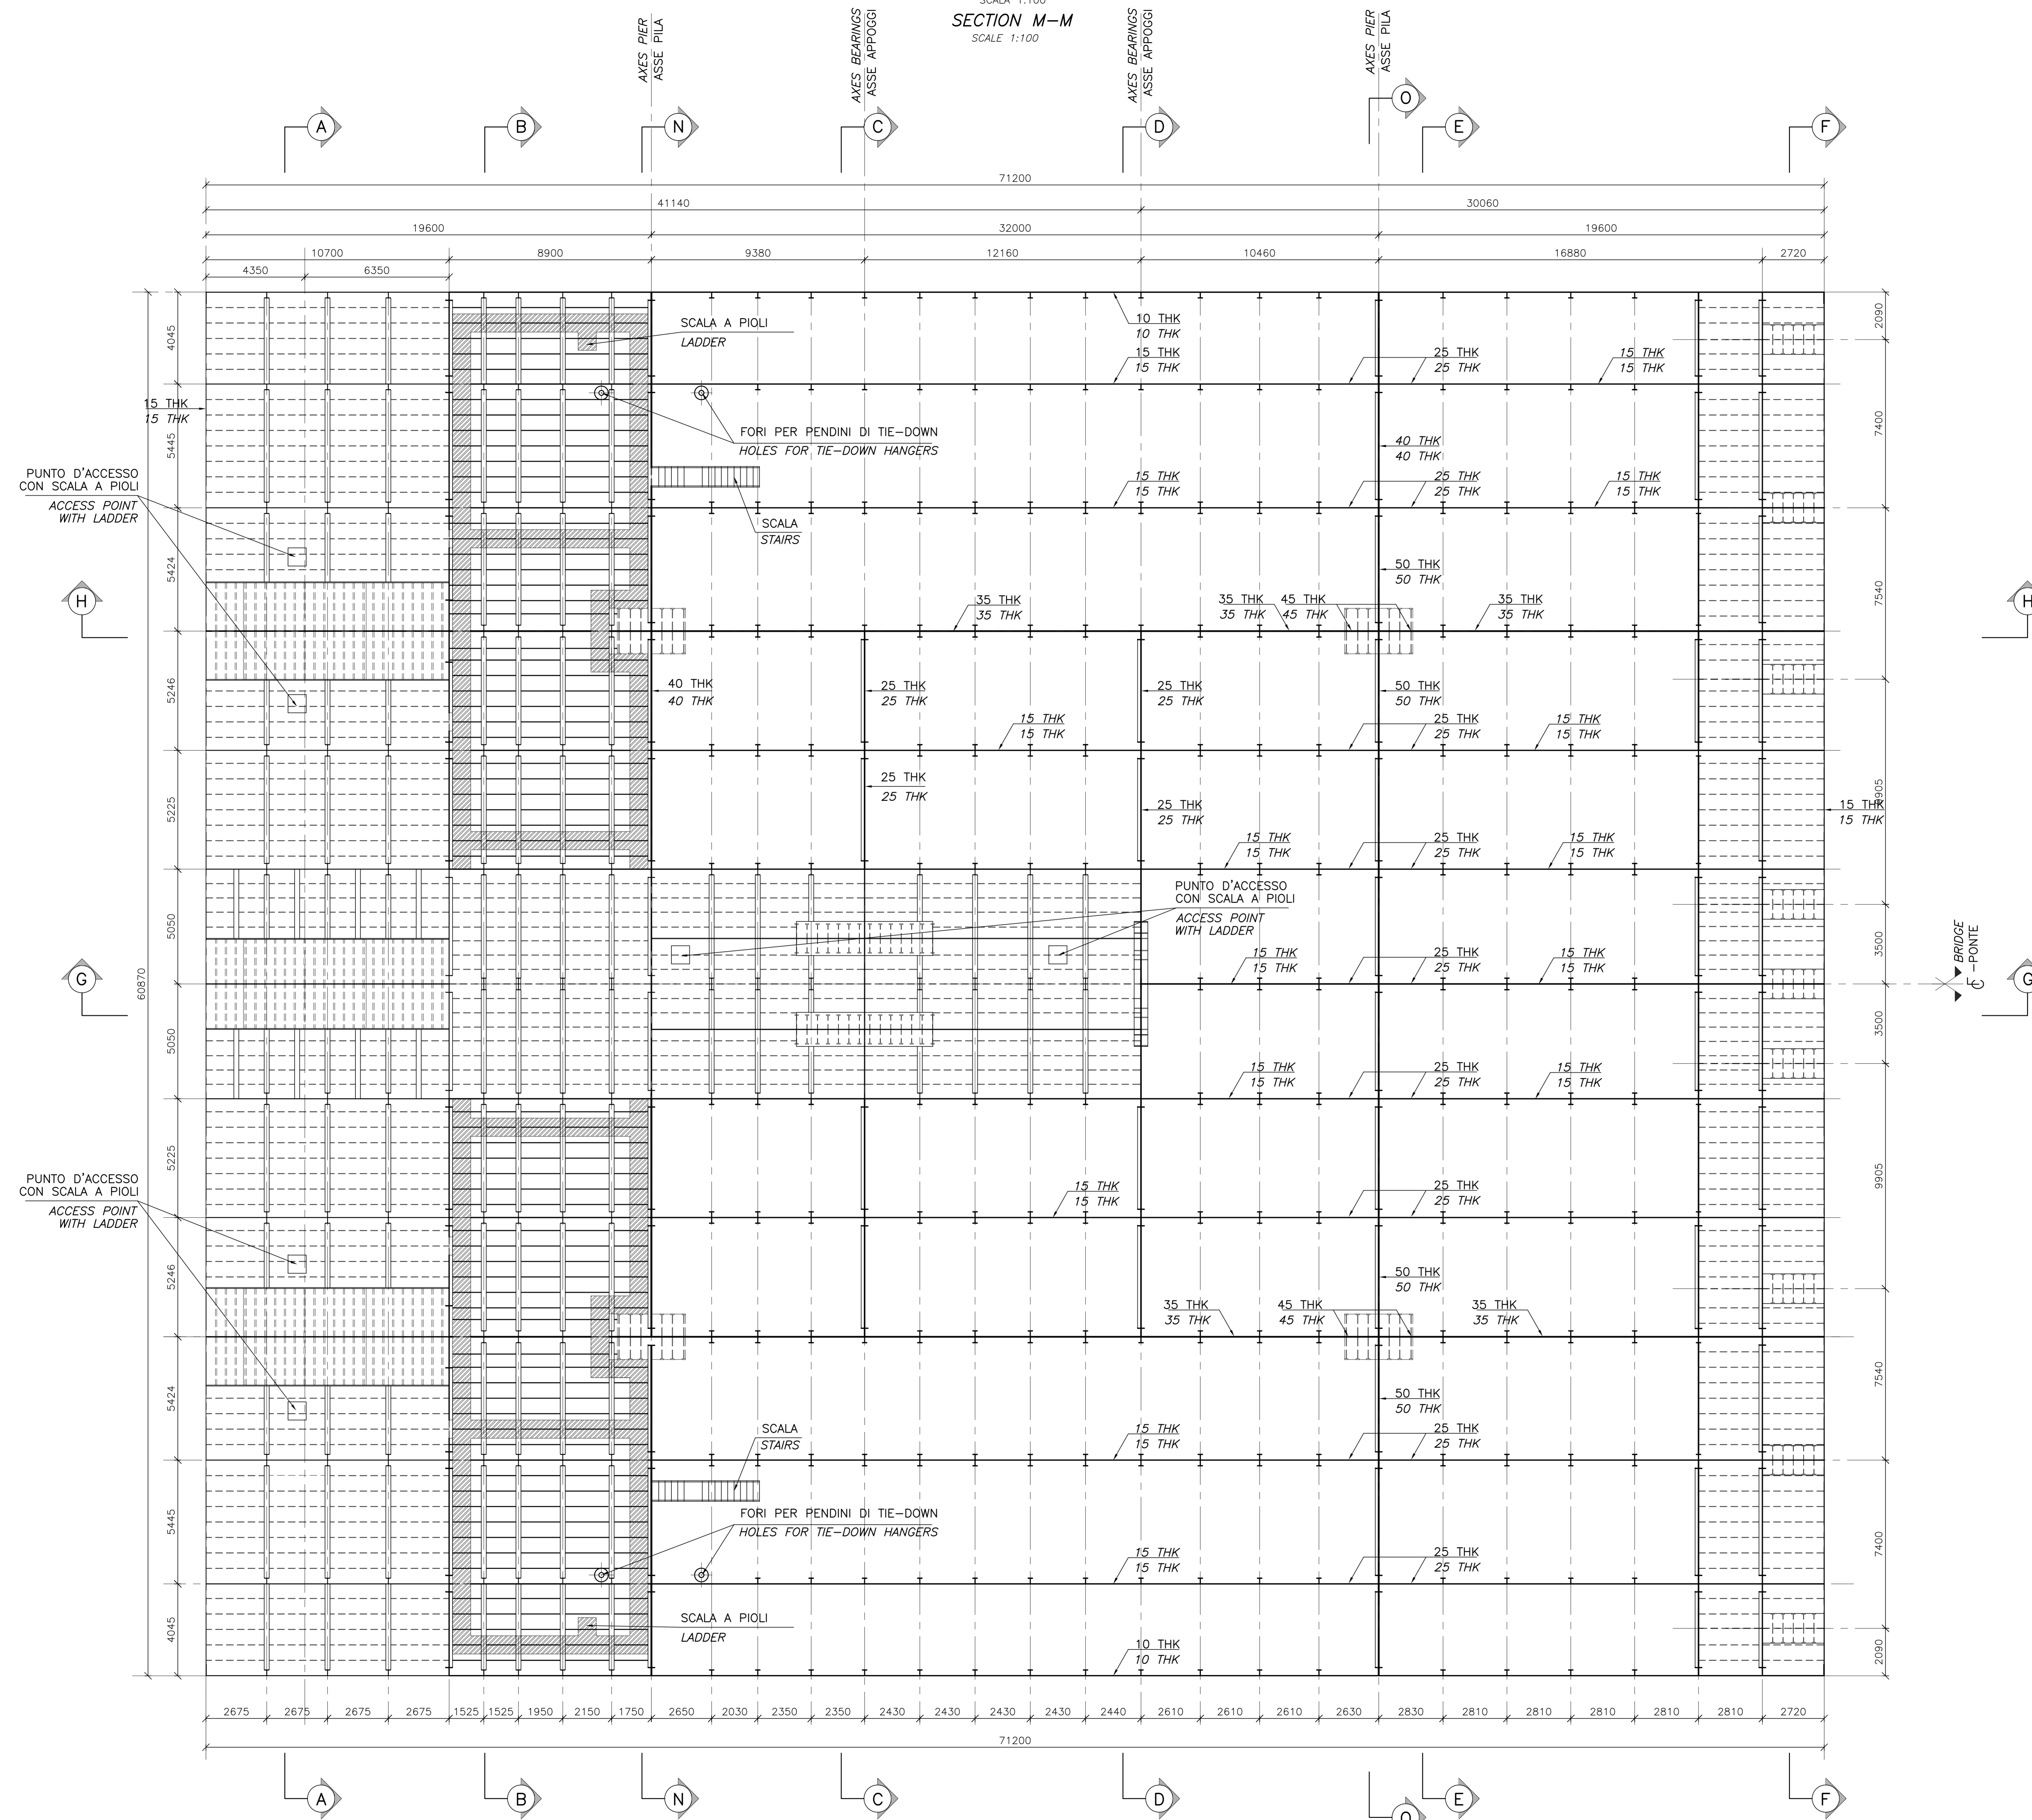

NOTE GENERALI

NOTE:
DIMENSIONI: TUTTE LE DIMENSIONI SONO IN MILLIMETRI, SALVO OVE DIVERSAMENTE INDICATO.

LEGGENDA:
PERCORSO D'ISPEZIONE


ELABORATI DI RIFERIMENTO:
CG1000-PSXDPSV-0000000000-01 NOTE GENERALI
CG1000-PSXDPSV-0000000000-01 NOTE GENERALI

NOTES:
DIMENSIONS: DIMENSIONS ARE IN MILLIMETRES UNLESS OTHERWISE NOTED.

LEGENDS:
INSPECTION WALKWAY

REFERENCES:
CG1000-PSXDPSV-0000000000-02 GENERAL NOTES
CG1000-PSXDPSV-0000000000-02 GENERAL NOTES

QUESTO ELABORATO GRAFICO VA LETTO INSIEME A:
THIS DRAWING TO BE READ IN CONJUNCTION WITH:
CG1002-PAXDPSV-SBVC000000-01
CG1002-PAXDPSV-SBVC000000-02
CG1002-PAXDPSV-SBVC000000-03
CG1002-PAXDPSV-SBVC000000-04
CG1002-PAXDPSV-SBVC000000-05
CG1002-PAXDPSV-SBVC000000-07
CG1002-PAXDPSV-SBVC000000-08
CG1002-PAXDPSV-SBVC000000-09
CG1002-PAXDPSV-SBVC000000-10
CG1002-PAXDPSV-SBVC000000-11
CG1002-PAXDPSV-SBVC000000-12
CG1002-PAXDPSV-SBVC000000-13

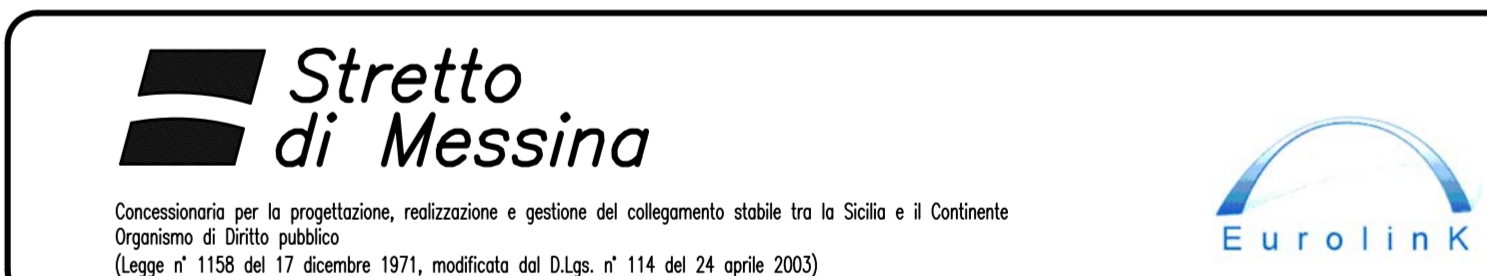

PONTE SULLO STRETTO DI MESSINA
PROGETTO DEFINITIVO

EUROLINK S.C.p.A.
IMPREGLIO S.p.A. (Mandataria)
SOCIETA' ITALIANA PER CONDOTTE D'ACQUA S.p.A. (Mandatario)
COOPERATIVA MURATORI E CEMENTISTI - C.M.C. di Ravenna Soc. Coop. s.r.l. (Mandatario)
SACYR S.A.U. (Mandatario)
ISHIKAWAJIMA - HARIMA HEAVY INDUSTRIES CO. LTD. (Mandatario)
A.C.I. S.C.P.A. - CONSORZIO STABILE (Mandatario)

IL PROGETTISTA: COWI
Ing. E.M. Vigi
Dott. Ing. E. Pappalardo
Ordine Ingegneri Milano n° 15408

IL CONTRAENTE GENERALE: STRETTO DI MESSINA
Project Manager: Ing. P.P. Marcheselli
Direttore Generale e RUP Validazione: Ing. G. Fommenghi

STRETTO DI MESSINA
Amministratore Delegato: (Dott. P. Ciucci)

OPERA D'ATTRAVERSAMENTO
SOVRASTRUTTURE
STRUTTURE TERMINALI
STRUTTURA TERMINALE CALABRIA
STRUTTURA IN ACCIAIO 4

REV.	DATA	DESCRIZIONE	REDATTO	VERIFICATO	APPROVATO	SCALA
10	20-06-2011	EMMISSIONE FINALE	FB	MCB	MCB/LSI	1:100