


Sezioni Tipo

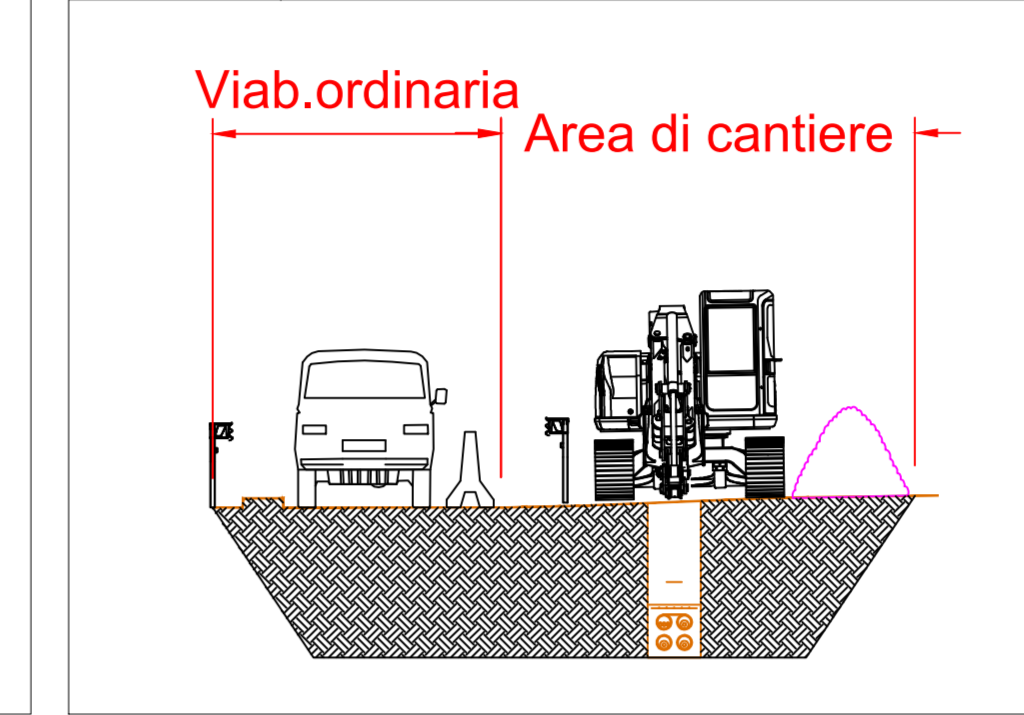


"Legenda"

- AREA CANTIERE - Buca giunti
- AREA CANTIERE - TOC
- AREA CANTIERE SU TERRENO
- AREA CANTIERE SU STRADA
- FLUSSI DI TRAFFICO
- SCAVO IN SOTTERRANEO - TOC
- VIABILITA' ESISTENTE
- VIABILITA' CANTIERE


"Segnaletica Temporanea"

per lavori di durata ≤ 2 gg. 	per lavori di durata > 2 gg. 			
386 Art. 34 Omi	397 Art. 34 Delineatori flessibili	448 Art. 159 Lanterna semisferica visuale normale	Art. 36 Esempio di dispositivo luminoso a luce rossa	Segnaletica orizzontale temporanea (Solo per lavori di durata > 7 gg.)

Planimetria Viabilità di Cantiere

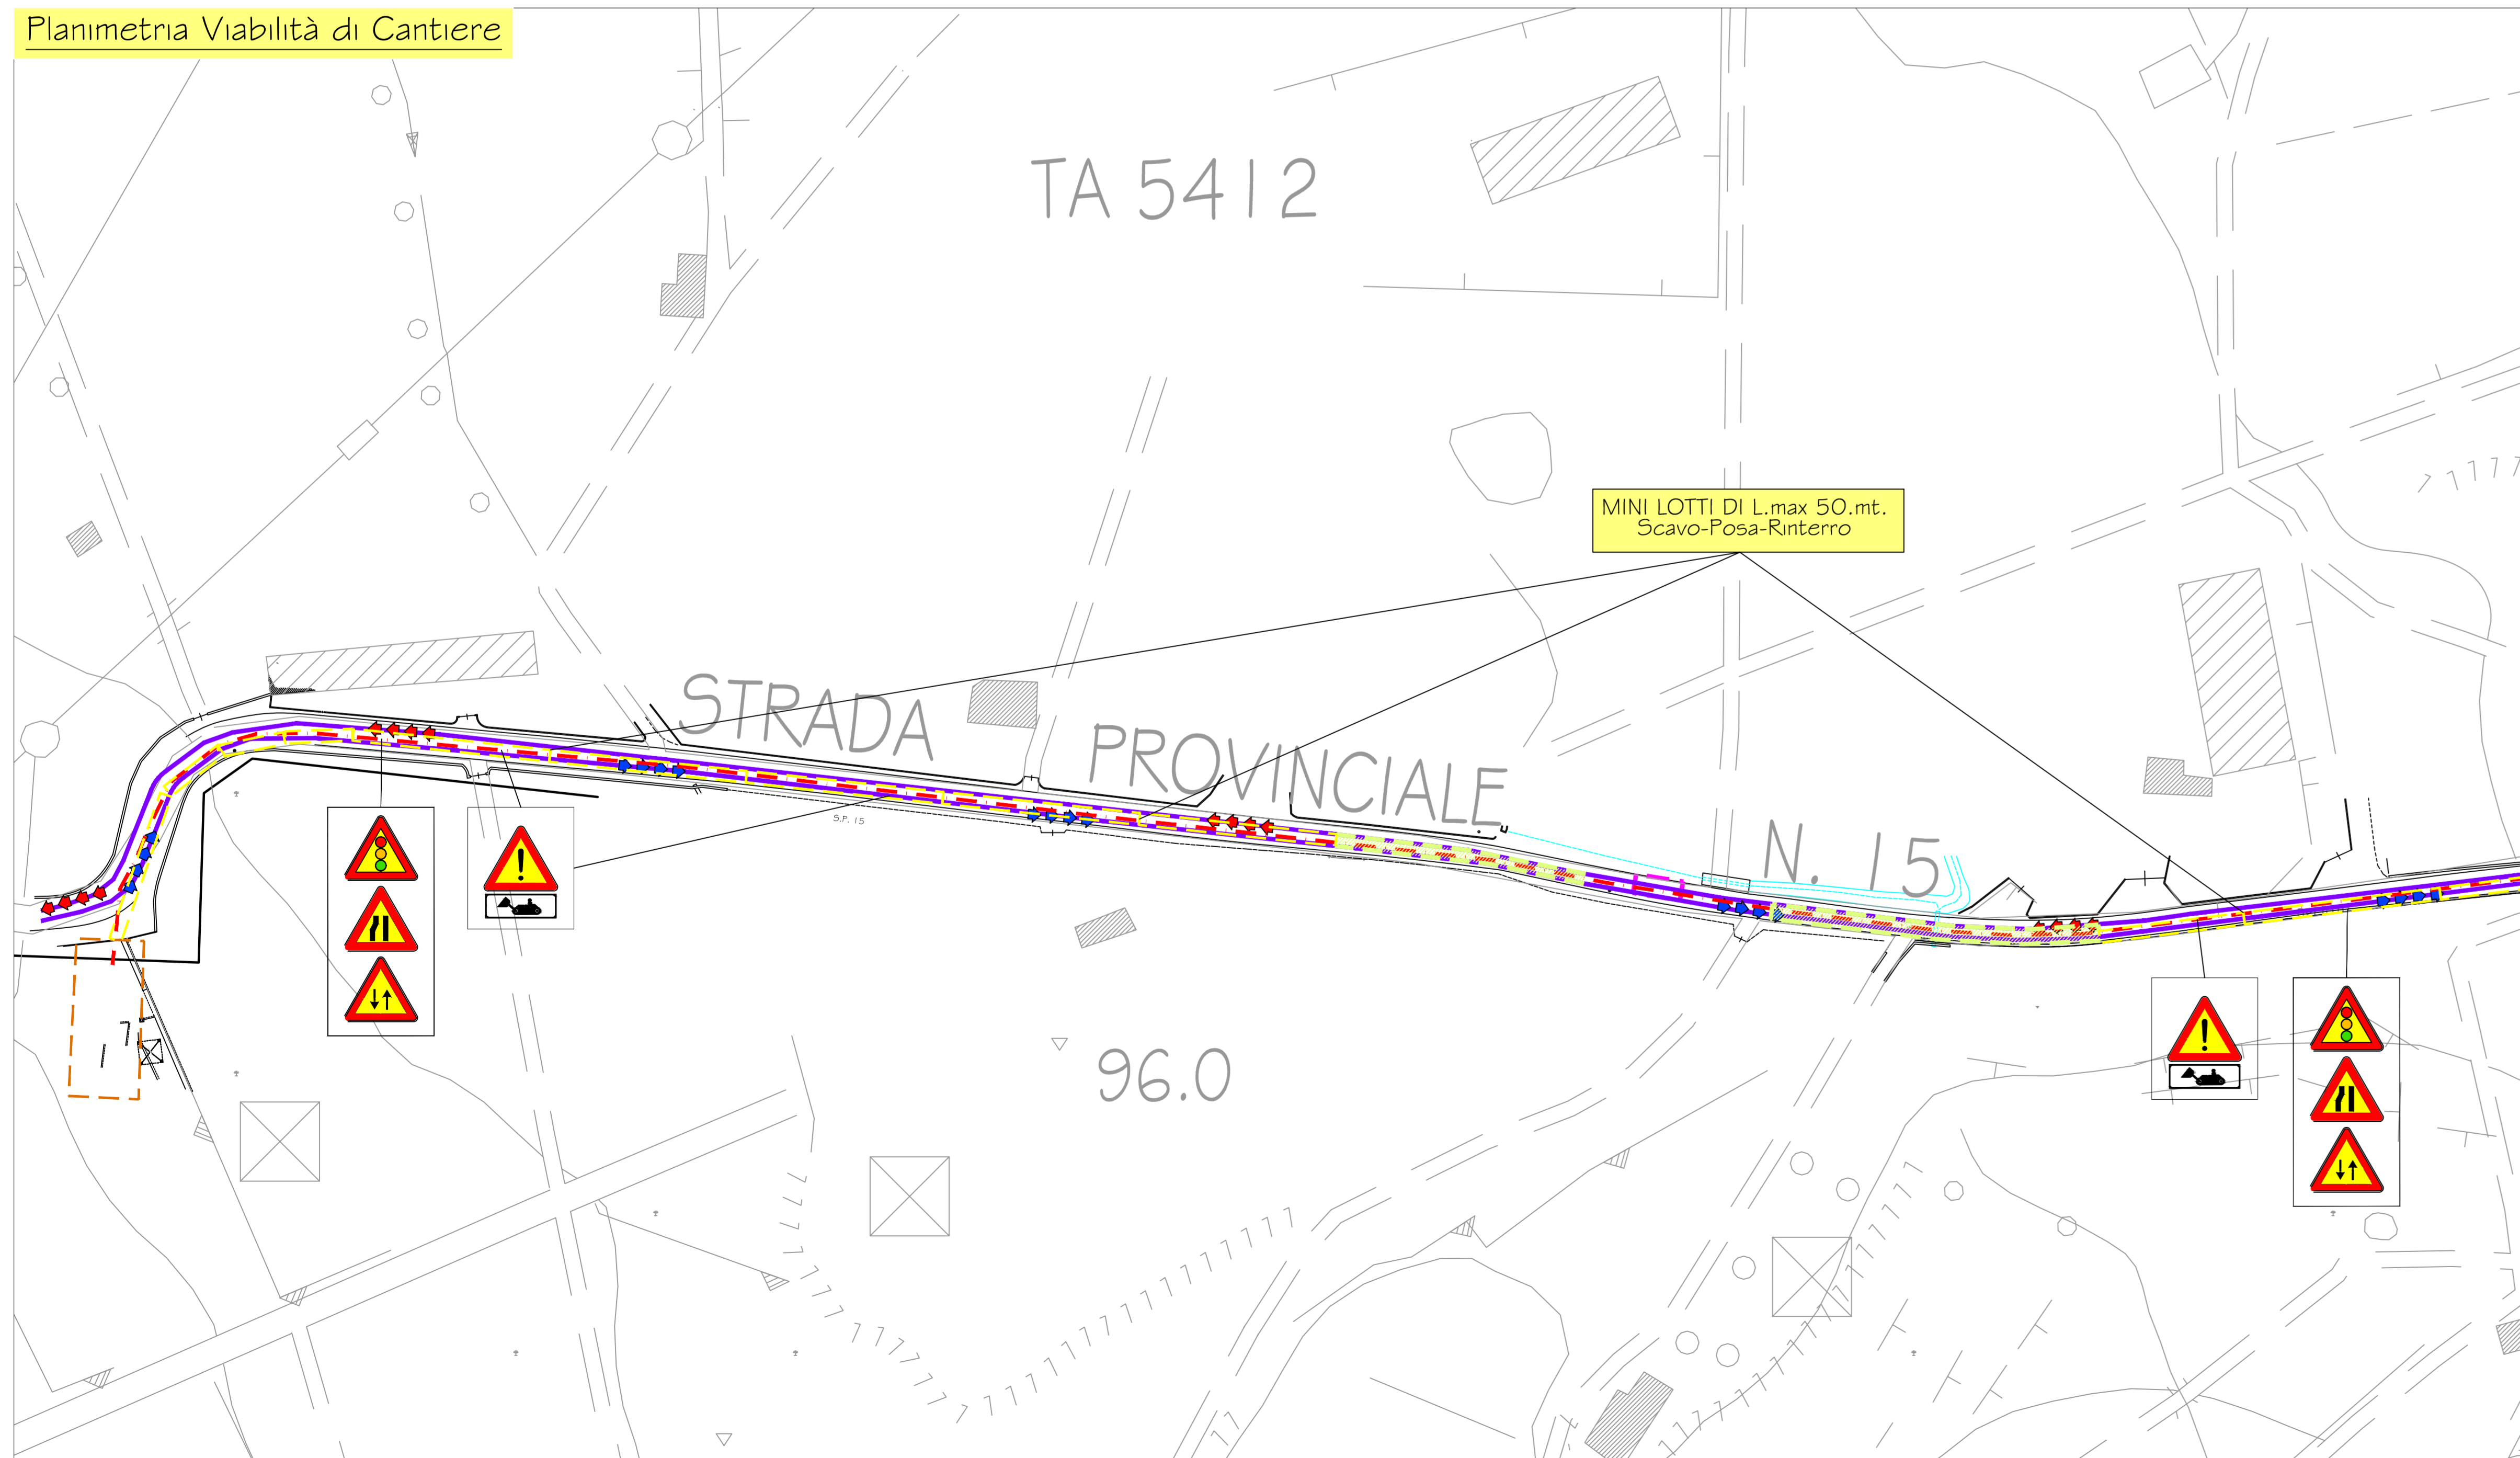

Planimetria Viabilità di Cantiere

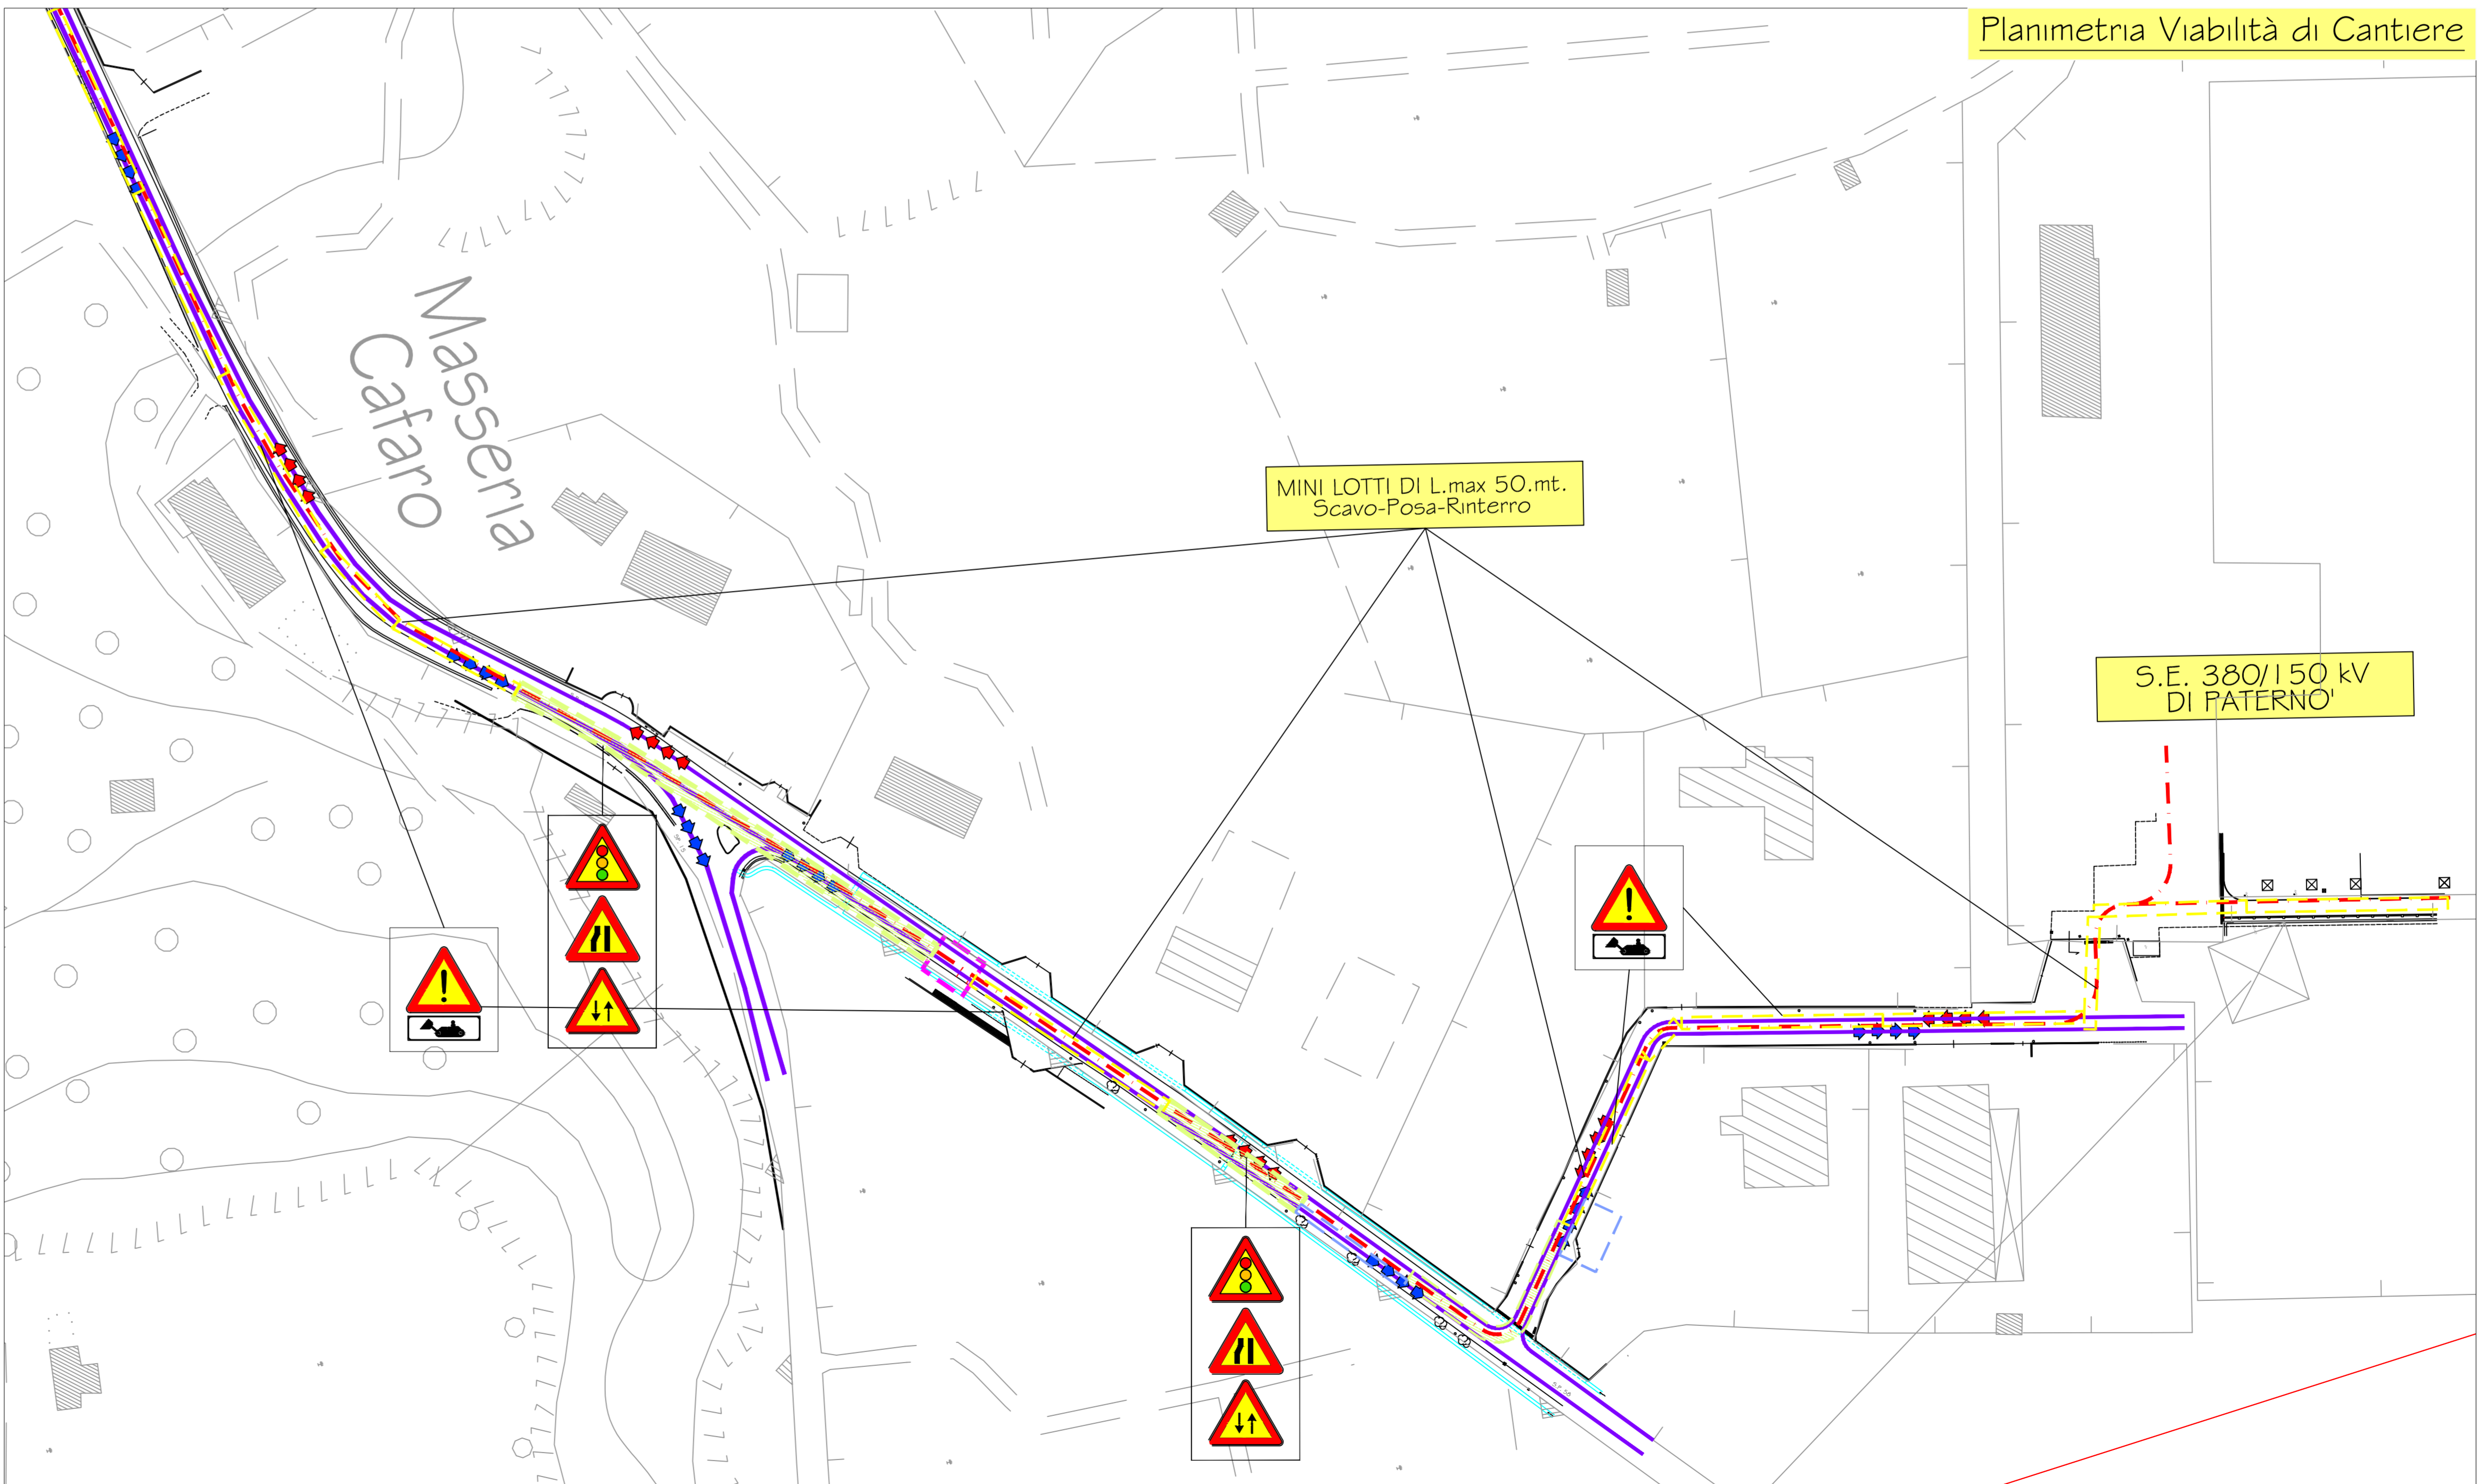

 Sede Legale: Via Tommaso Nan n. 7 23017 - Morbegno (SO)		 Sede Legale: Via Duesendorfer Strasse n. 400 51061 - Colonia - GERMANIA	
REVISIONI			
02	07/09/19	REVISIONE PER ACCETTAZIONE PROGETTI DEL 07/09/2019	Camilla Riccardini Riccardini
01	22/07/19	ACCETTAZIONE EMAIL TERNA DEL 22/07/2019	Camilla Riccardini Riccardini
00	14/12/18	1° EMISSIONE	Camilla Riccardini Riccardini
N.	DATA	DESCRIZIONE DELLA REVISIONE	Elaborato Verificato Approvato
Identificativo documento:			
REVISIONI			
01	07/09/19	REVISIONE PER ACCETTAZIONE PROGETTI DEL 07/09/2019	A. ROMEO ING. APR/CS V. DI DIO
00	22/07/19	1° EMISSIONE	A. ROMEO ING. APR/CS V. DI DIO
N.	DATA	DESCRIZIONE	ESAMINATO ACCETTATO
NUMERO E DATA ORDINE: _____			
MOTIVO DELL'INVIO: <input type="checkbox"/> PER ACCETTAZIONE <input type="checkbox"/> PER INFORMAZIONE			
CODIFICA ELABORATO		 T E R N A R E T E I T A L I A	
DV13006G_CCSD0584		TIPOLOGIA ELABORATO	
Interramento dell'elettrodotto aereo a 150 kV S.E. Paternò - C.P. Barca		Planimetria	
"Planimetria viabilità per cantierizzazione"		PROGETTO	
		TEFR13006	
NOME DEL FILE	SCALA CAD	FORMATO	SCALA
DV13006G_CCSD0584_02	1 unità = 1 mt.	1500X590	1:1.000
		FOGLIO	1 / 1
<small>Questo documento contiene informazioni di proprietà Terna Rete Italia S.p.A. e deve essere utilizzato esclusivamente dai destinatari in relazione alle finalità per le quali è stato ricevuto. E' vietata qualsiasi forma di riproduzione o di divulgazione senza l'esplicito consenso di Terna Rete Italia S.p.A. This document contains information proprietary to Terna Rete Italia S.p.A. and it will have to be used exclusively for the purposes for which it has been furnished. Whichever shape of spreading or reproduction without the written permission of Terna Rete Italia S.p.A. is prohibited.</small>			