

NOTE GENERALI

NOTE:

DIMENSIONI: TUTTE LE DIMENSIONI SONO IN MILLIMETRI, SALVO OVE DIVERSAMENTE INDICATO.

LEGENDA:

 CALCESTRUZZO GETTATO IN OPERA
 PACCHETTO STRADALE



ELABORATI DI RIFERIMENTO:

CG1000-PSXDPSV-0000000000-01 NOTE GENERALI
 CG1000-PSXDPSV-0000000000-01 NOTE GENERALI

NOTES:

DIMENSIONS: DIMENSIONS ARE IN MILLIMETRES UNLESS OTHERWISE NOTED.

LEGENDS:

 IN-SITU CONCRETE
 WEARING

REFERENCES:

CG1000-PSXDPSV-0000000000-02 GENERAL NOTES
 CG1000-PSXDPSV-0000000000-02 GENERAL NOTES



QUESTO ELABORATO GRAFICO VA LETTO INSIEME A:
 THIS DRAWING TO BE READ IN CONJUNCTION WITH:
 CG1002-PAXDPSV-SBVC000000-01
 CG1002-PAXDPSV-SBVC000000-02
 CG1002-PAXDPSV-SBVC000000-03
 CG1002-PAXDPSV-SBVC000000-04
 CG1002-PAXDPSV-SBVC000000-05
 CG1002-PAXDPSV-SBVC000000-06
 CG1002-PAXDPSV-SBVC000000-07
 CG1002-PAXDPSV-SBVC000000-09
 CG1002-PAXDPSV-SBVC000000-10
 CG1002-PAXDPSV-SBVC000000-11
 CG1002-PAXDPSV-SBVC000000-12
 CG1002-PAXDPSV-SBVC000000-13

SEZIONE N-N

SCALA 1:100

SECTION N-N

SCALE 1:100

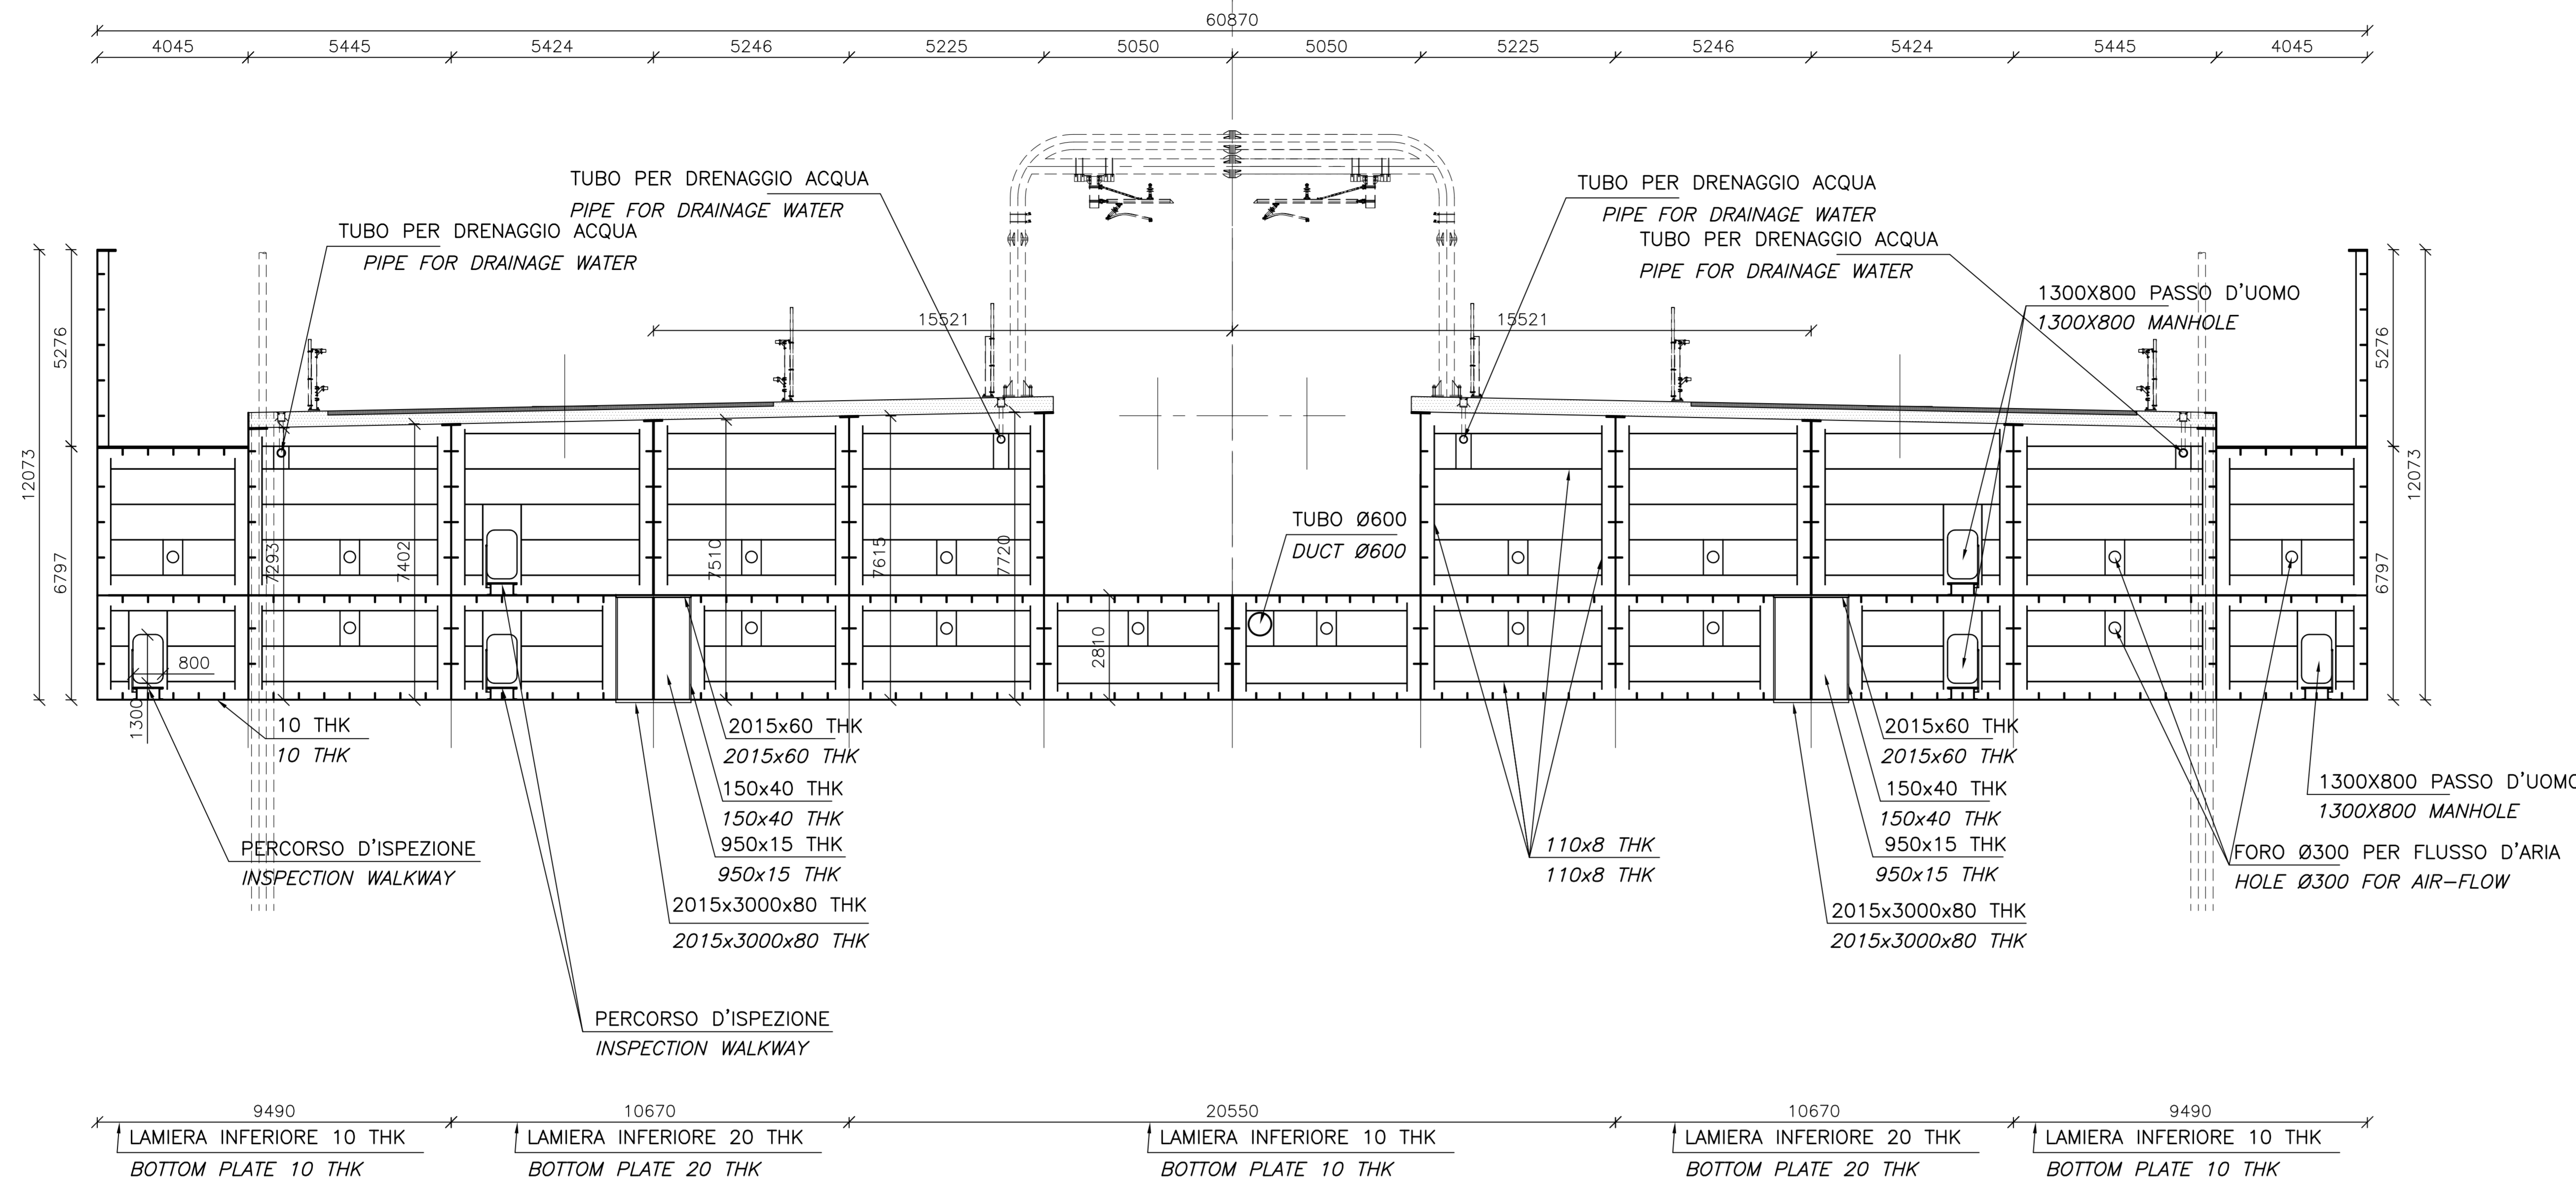
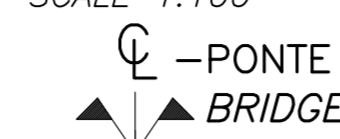


SEZIONE O-O

SCALA 1:100

SECTION O-O

SCALE 1:100

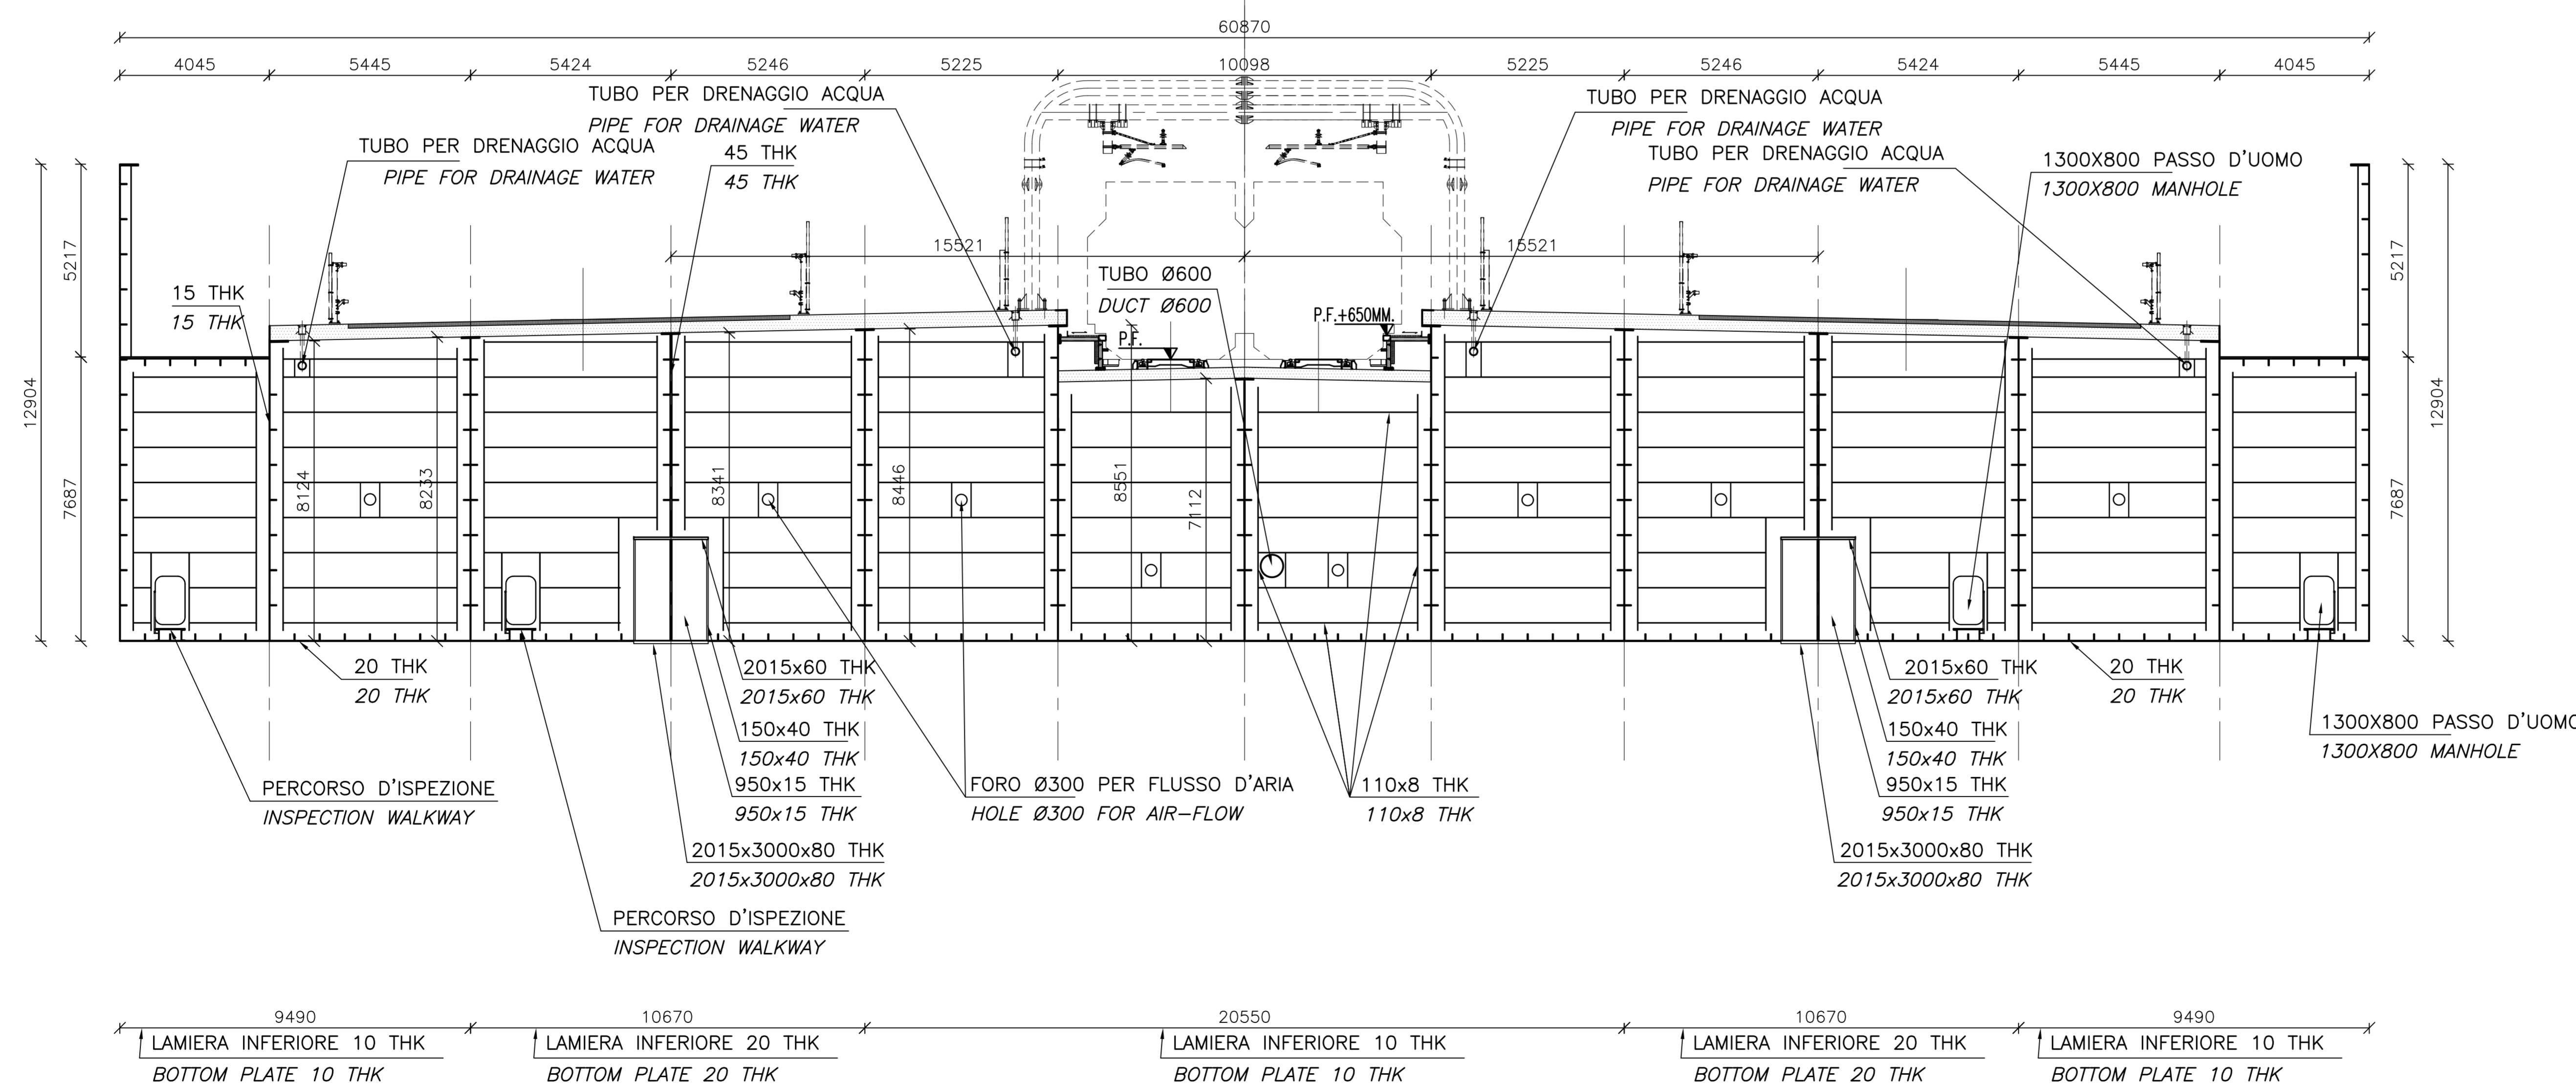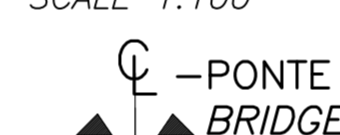

PONTE SULLO STRETTO DI MESSINA
 PROGETTO DEFINITIVO

EUROLINK S.C.p.A.
 IMPREGILO S.p.A. (Mandataria)
 SOCIETA' ITALIANA PER CONDOTTE D'ACQUA S.p.A. (Mandatario)
 COOPERATIVA MURATORI E CEMENTISTI - C.M.C. di Ravenna Soc. Coop. s.r.l. (Mandatario)
 SACYR S.A.U. (Mandatario)
 ISHIKAWAJIMA - HARIMA HEAVY INDUSTRIES CO. Ltd. (Mandatario)
 A.C.I. S.C.P.A. - CONSORZIO STABILE (Mandatario)

IL PROGETTISTA: **COWI**
 Ing. E.M. Vajz
 Ordine Ingegneri Milano n° 15408
 IL CONTRANTE GENERALE: **STRETTO DI MESSINA**
 Direttore Generale e RUP Validazione: Ing. P.P. Marcheselli
 Amministratore Delegato: **STRETTO DI MESSINA**
 Direttore Generale e RUP Validazione: Ing. G. Fommengh
 (Dott. P. Ciucci)

OPERA D'ATTRAVERSAMENTO PS0180-FD
 SOVRASTRUTTURE
 STRUTTURE TERMINALI
 STRUTTURA TERMINALE CALABRIA
 STRUTTURA IN ACCIAIO 6

REV.	DATA	DESCRIZIONE	REDATTO	VERIFICATO	APPROVATO	SCALA
10	20-06-2011	EMMISSIONE FINALE	FR	MCs	MCs/LSI	1:100