

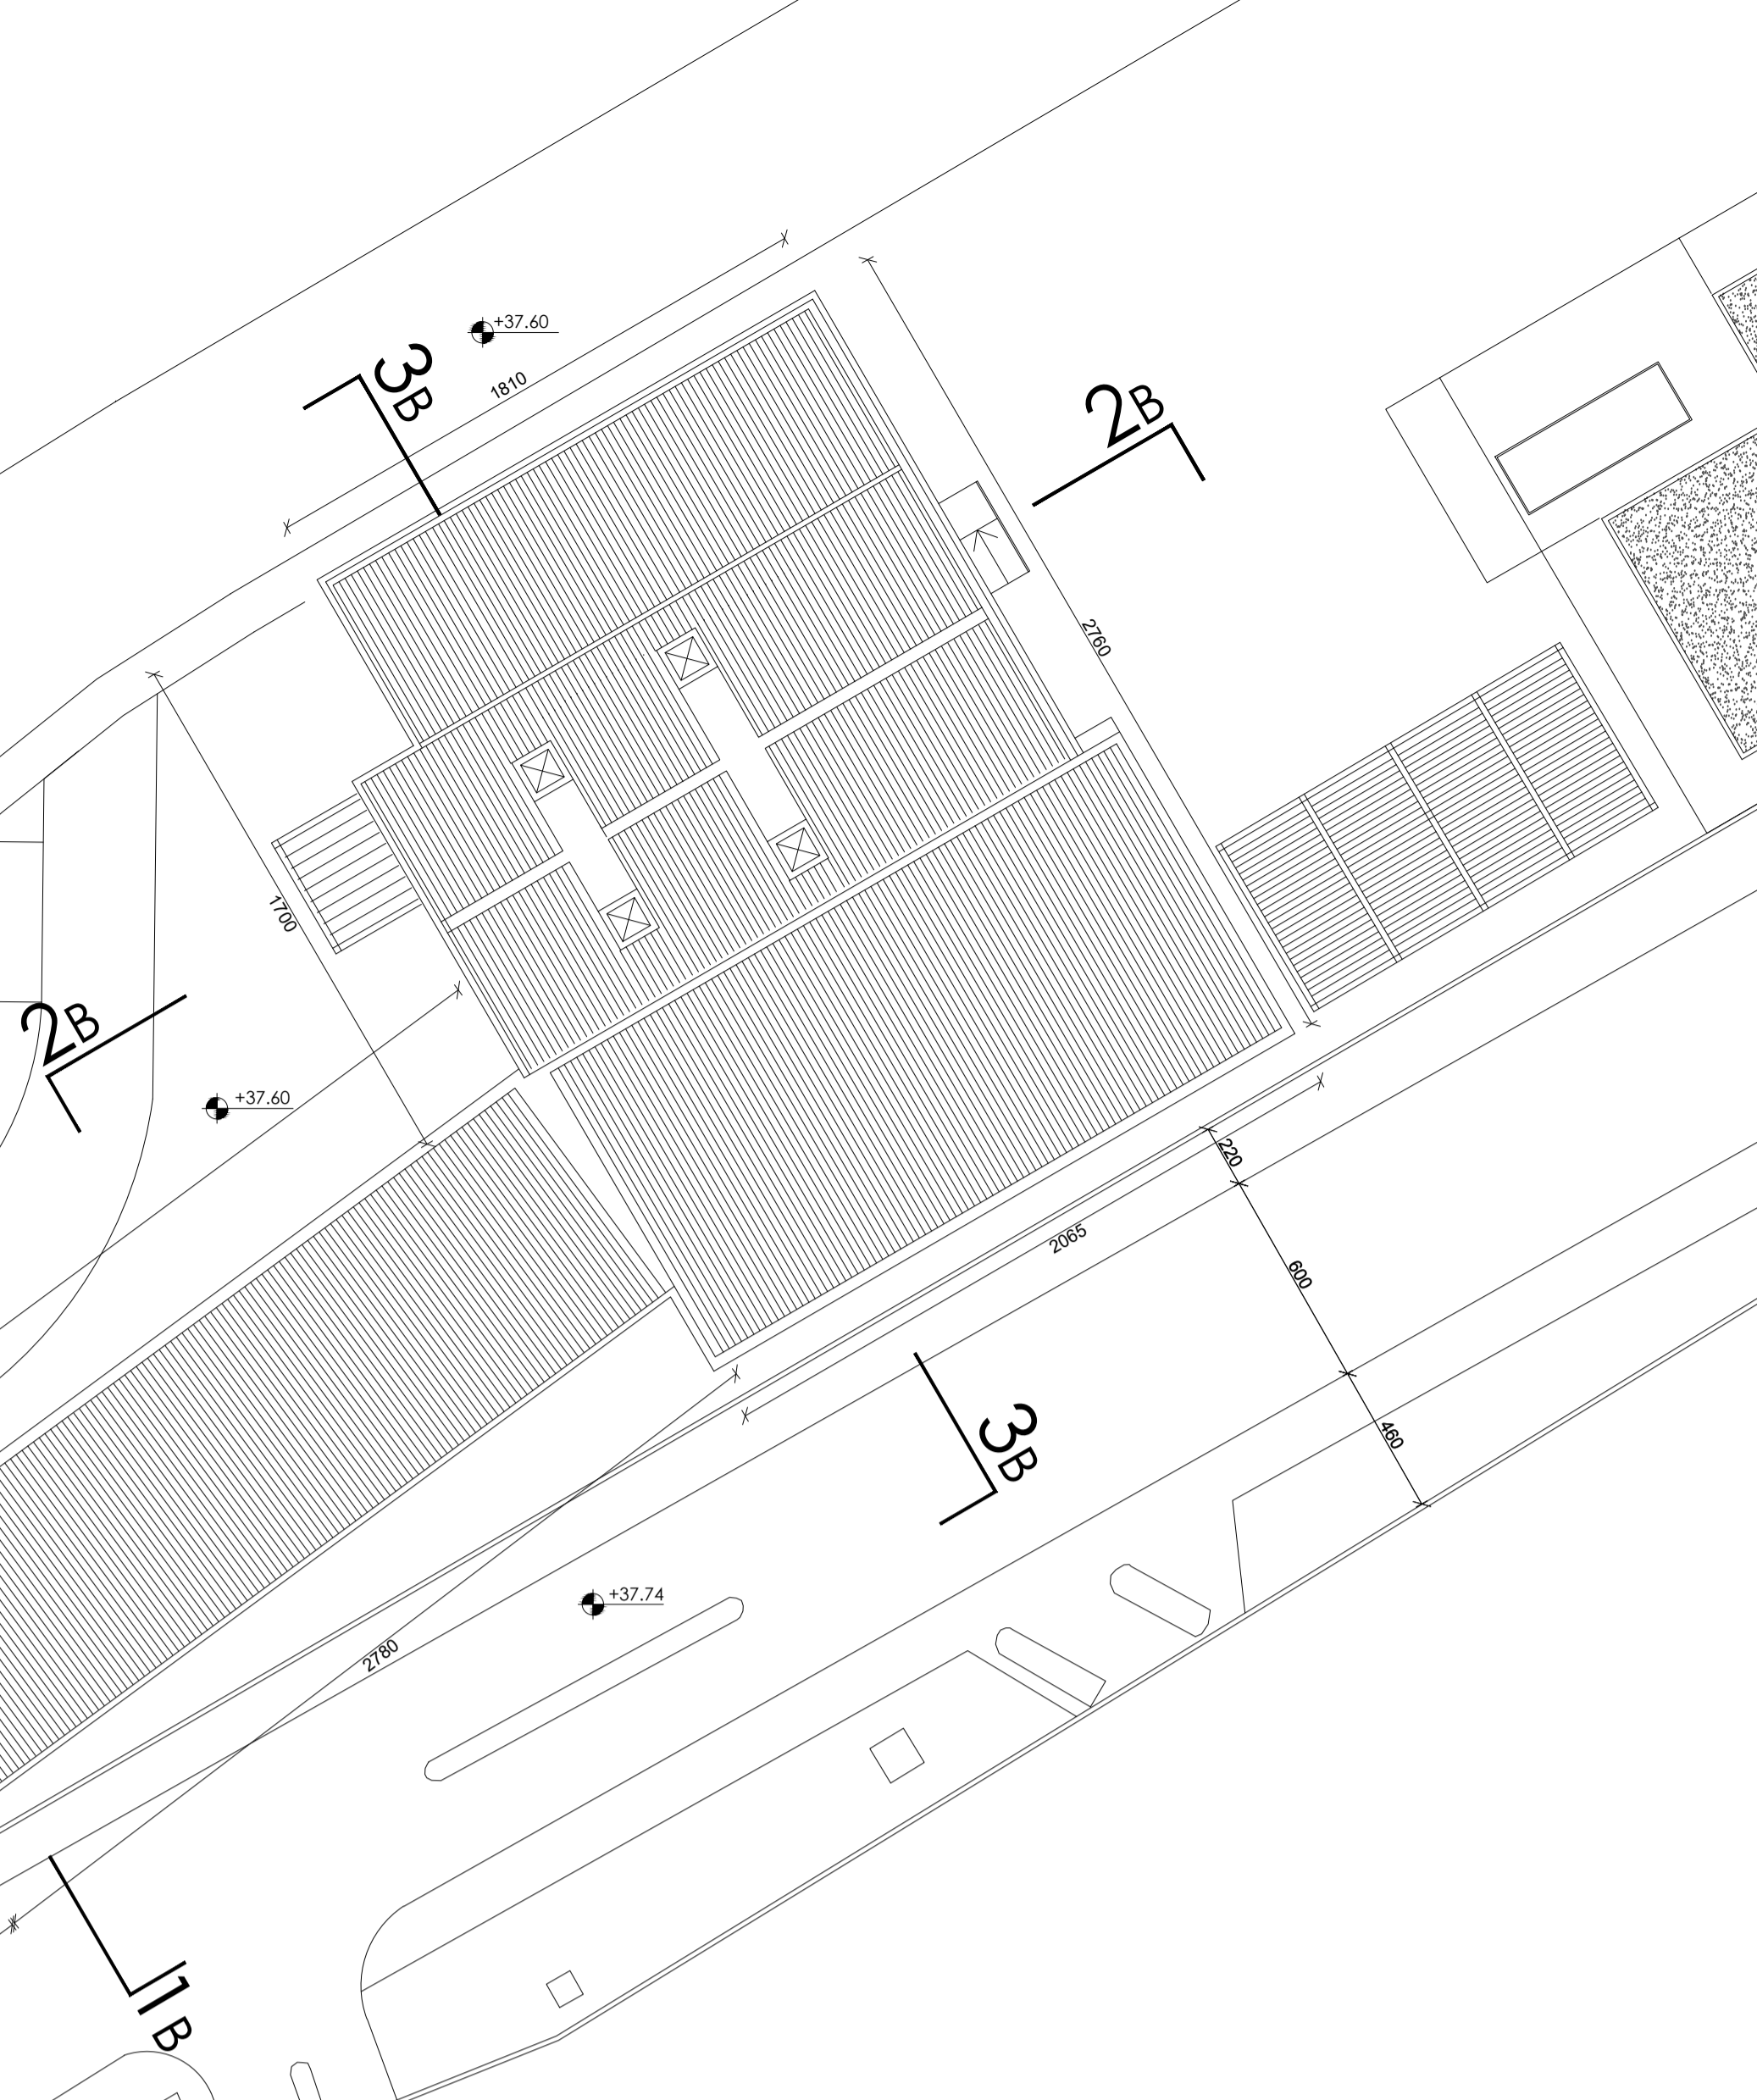
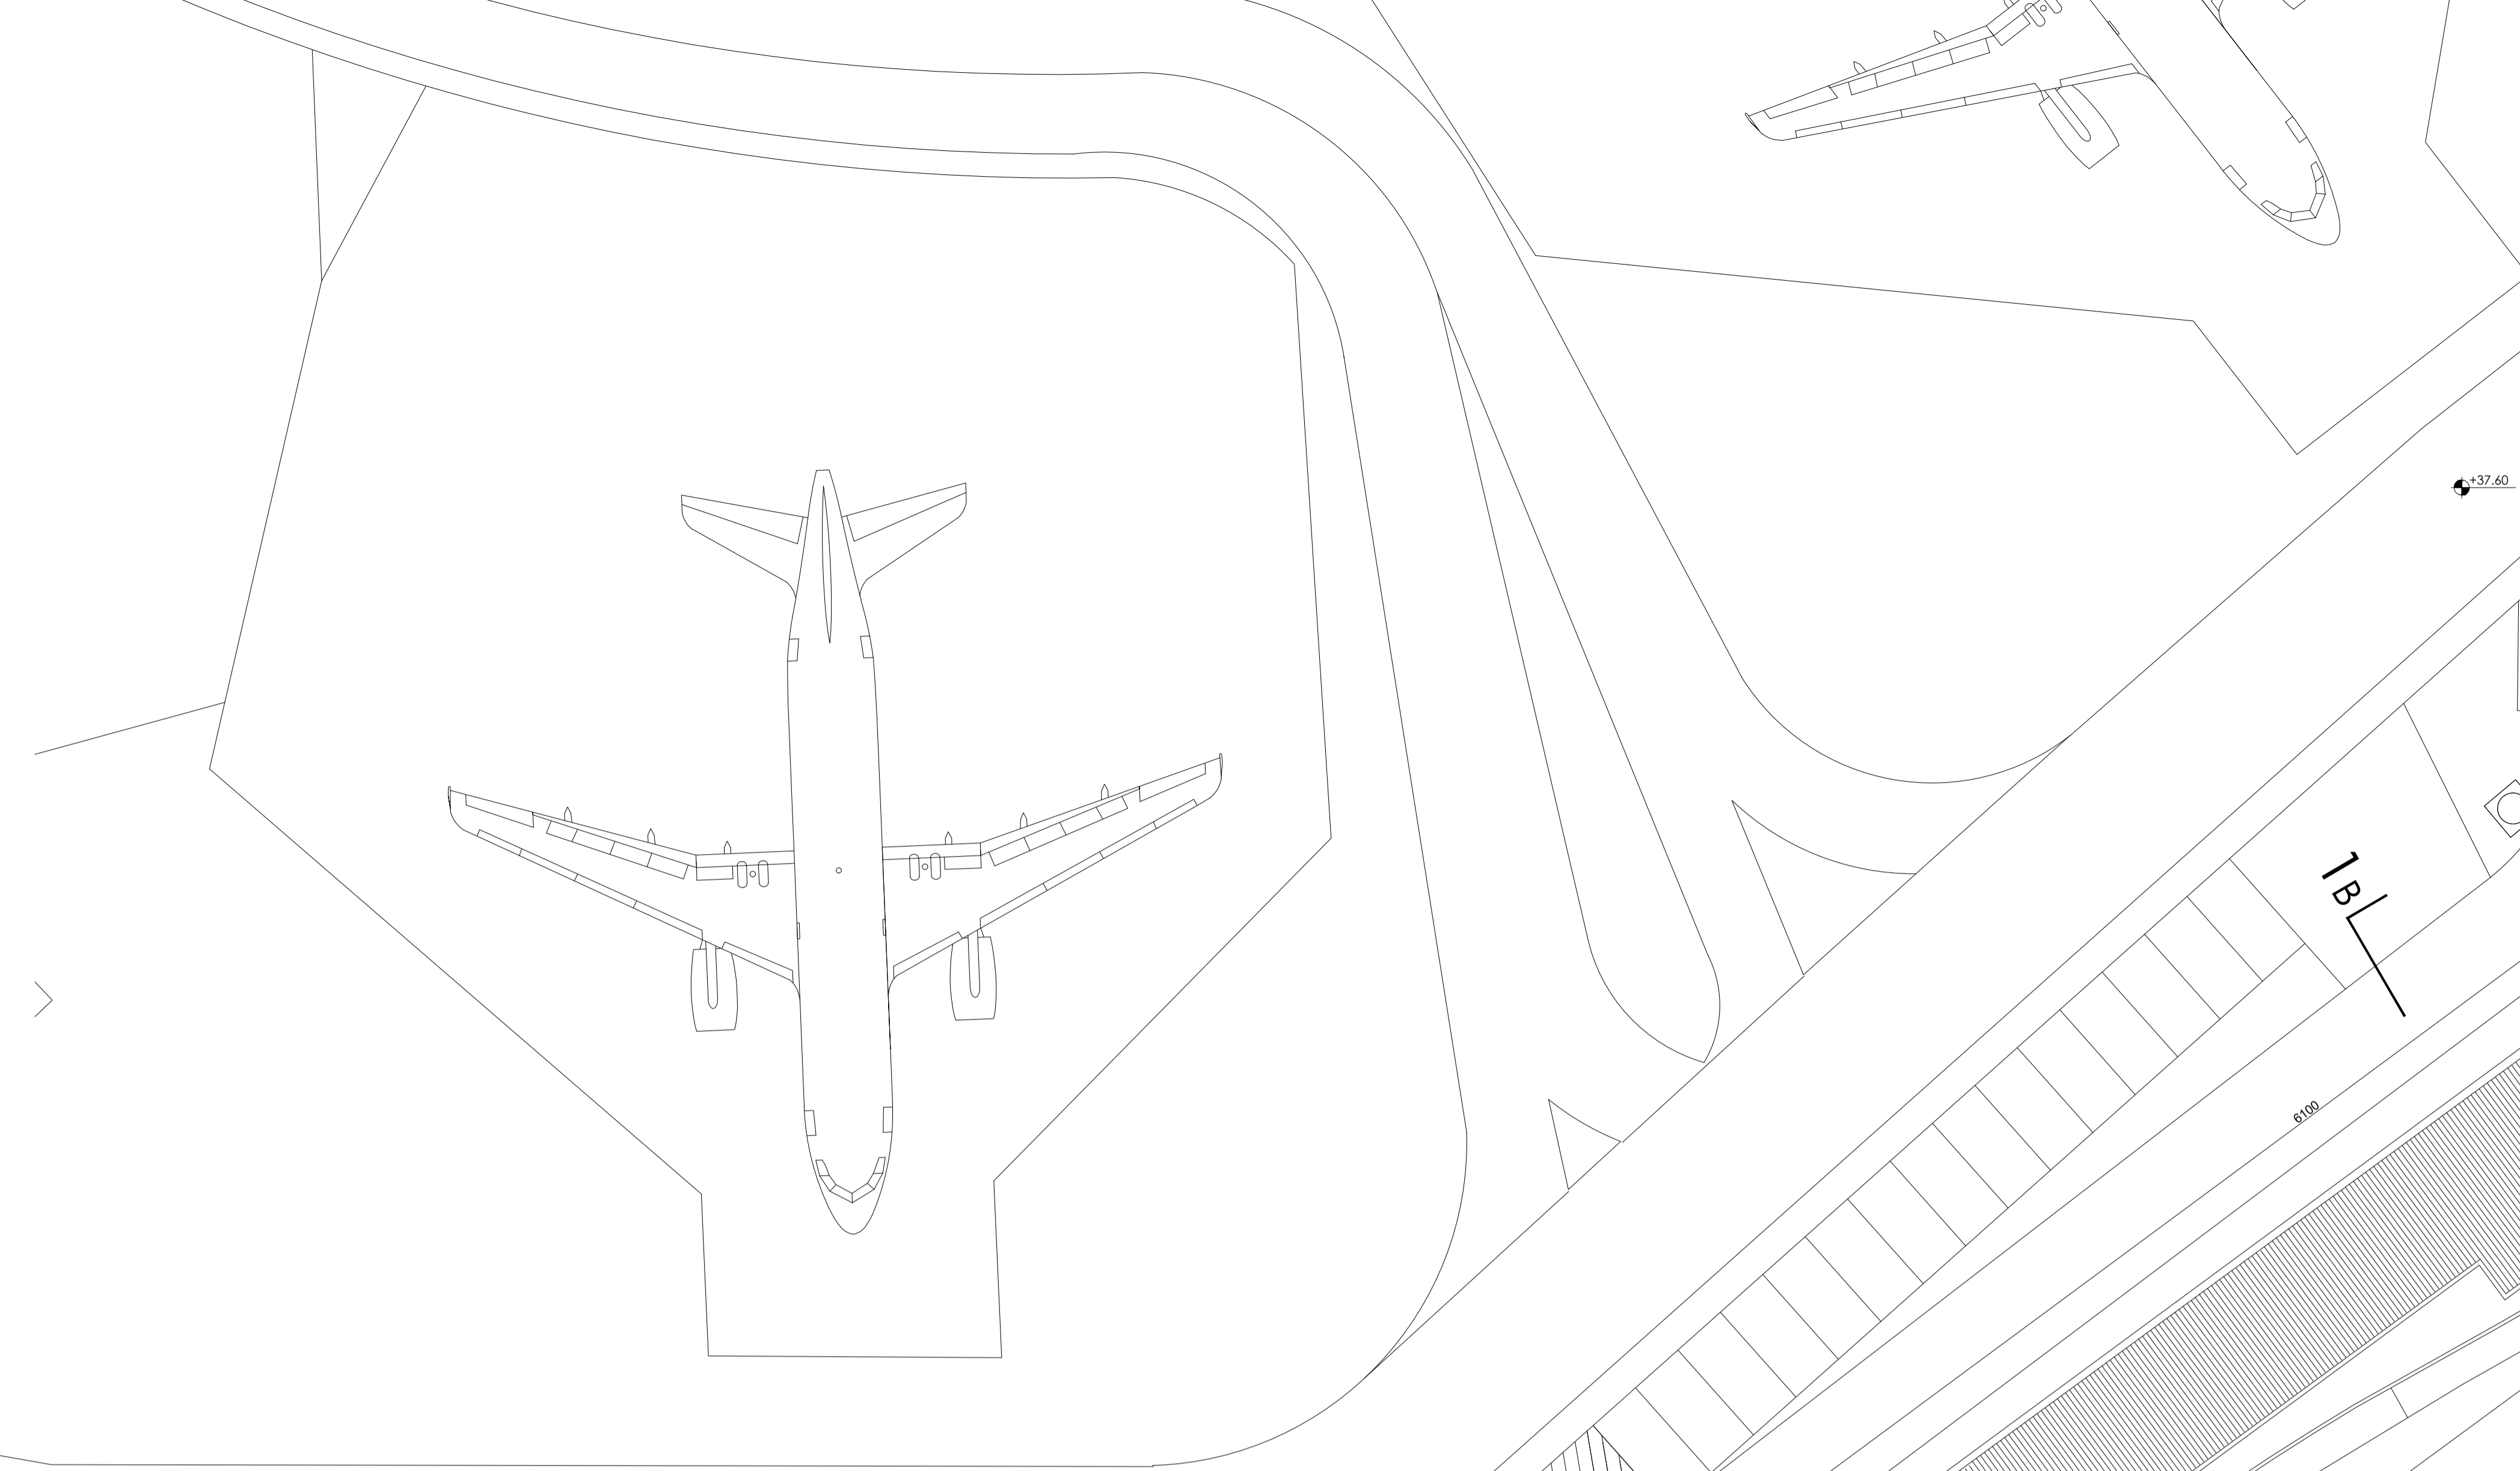
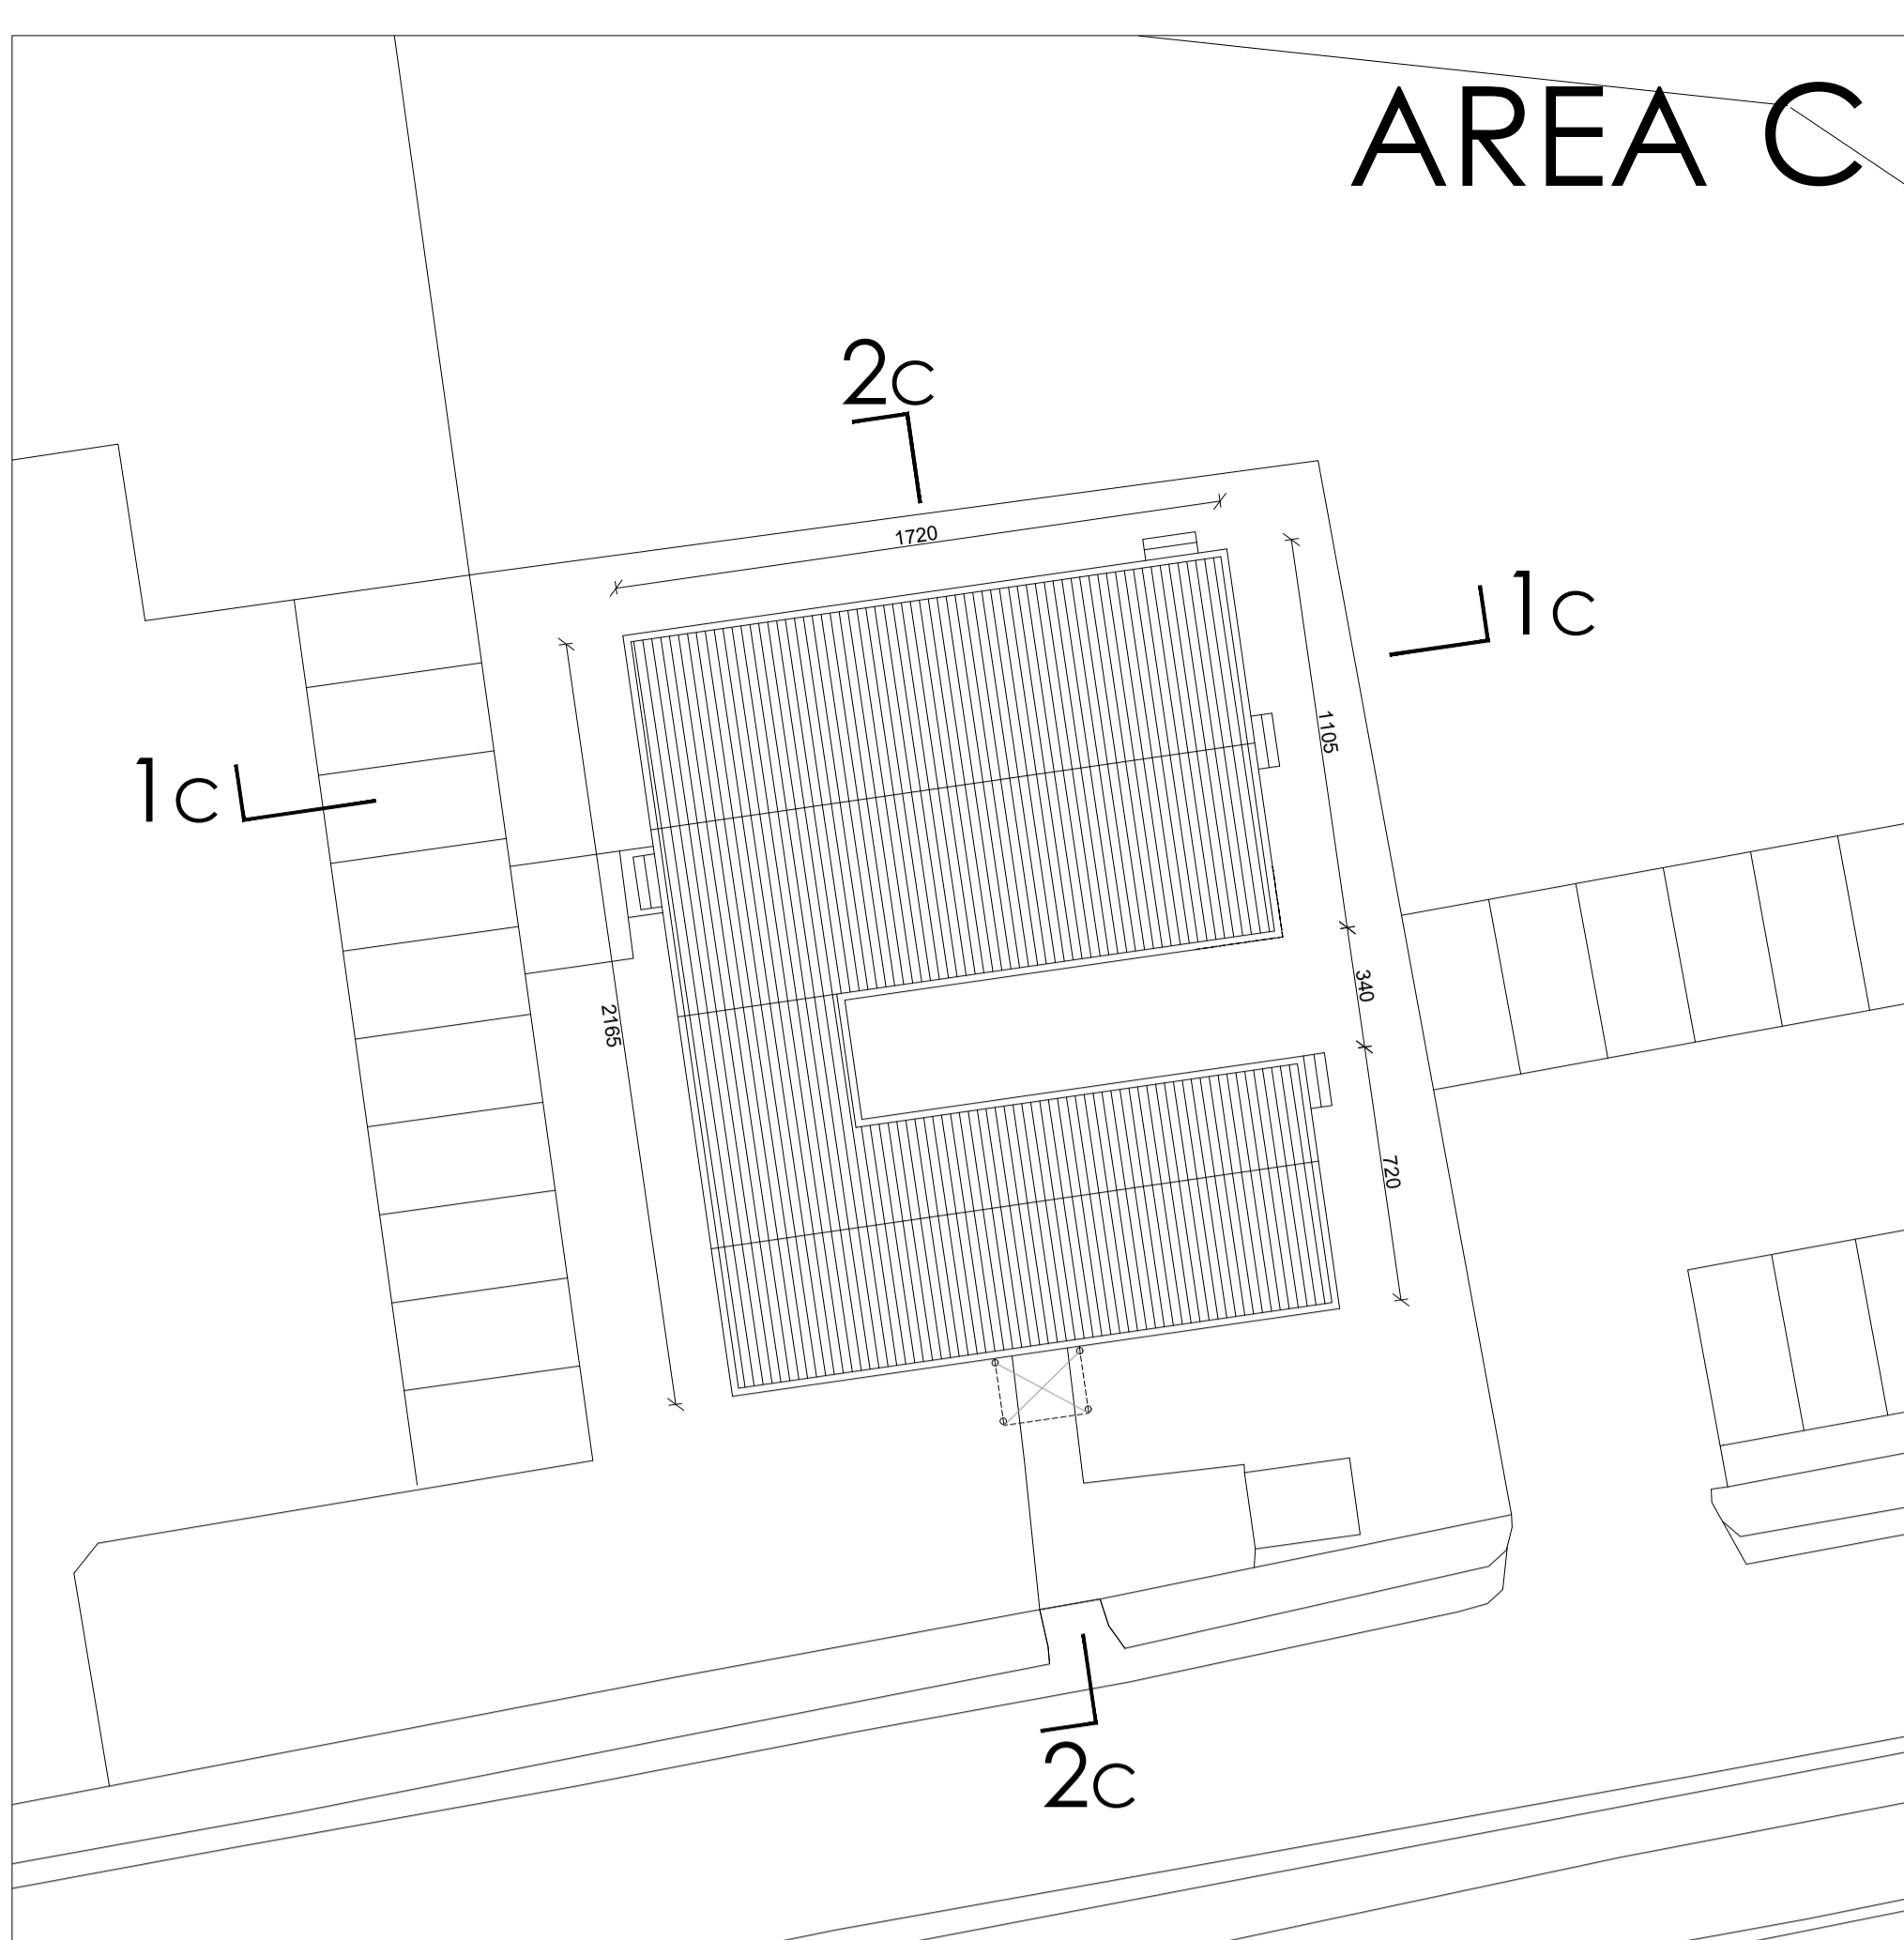


AREA C

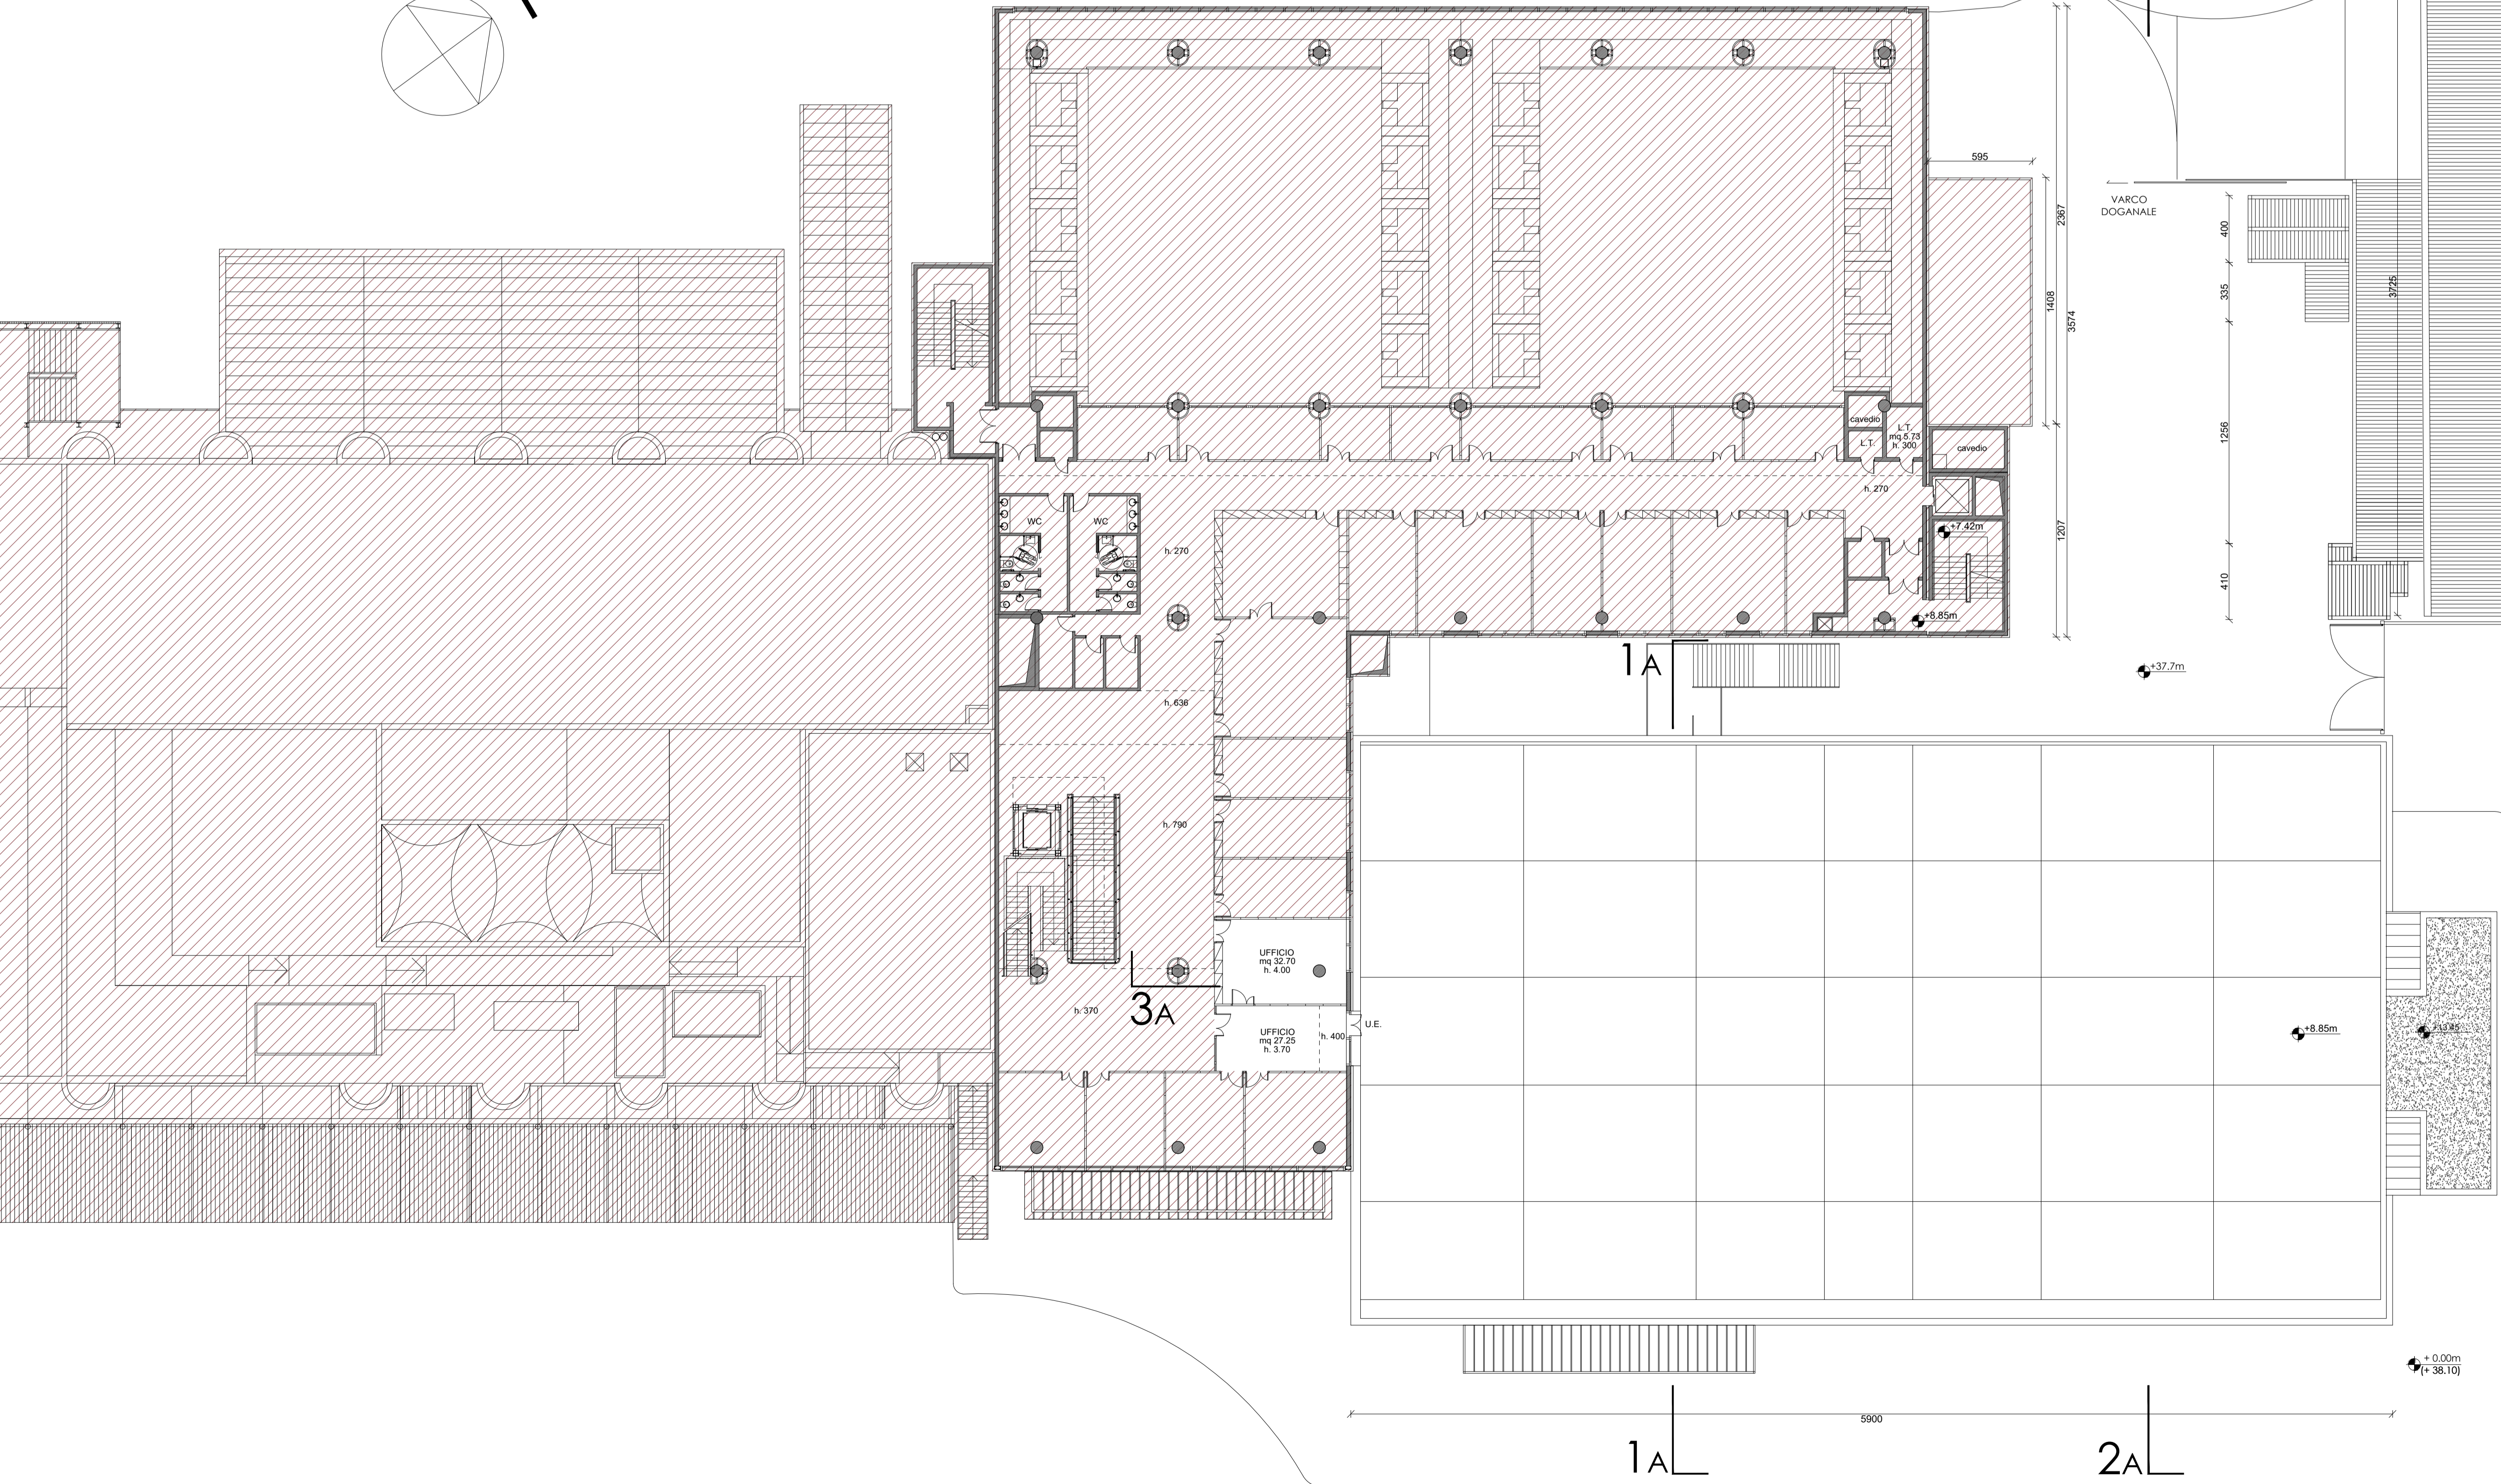


PIANTA COPERTURA 1:200

AREA NON OGGETTO D'INTERVENTO

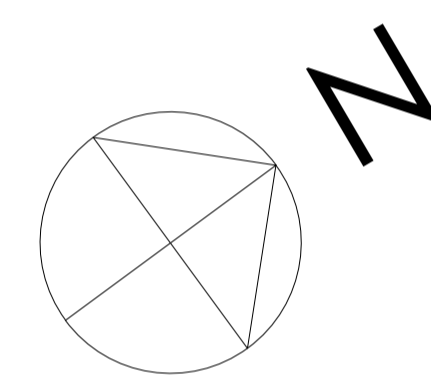

PIANTA PIANO SECONDO 1:200

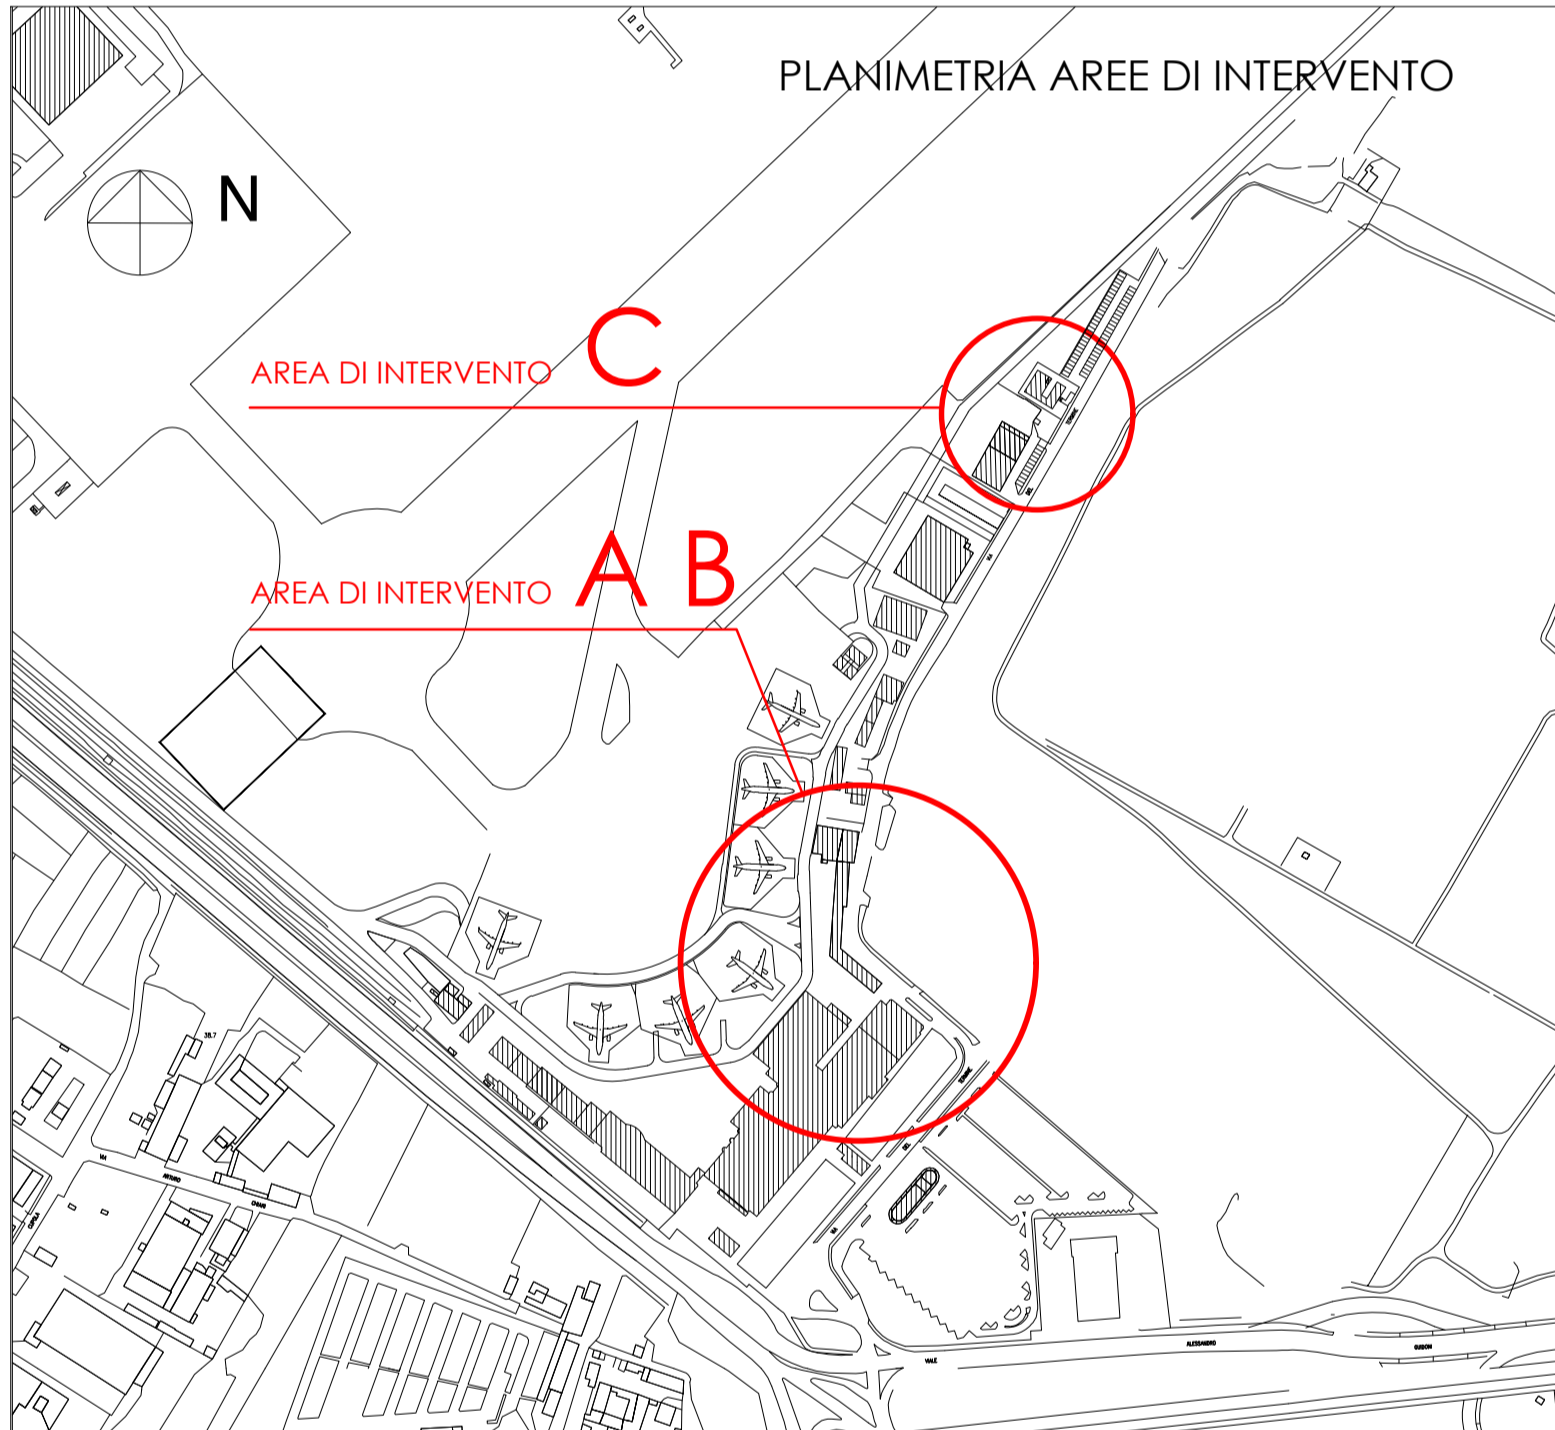

<p>Comitente</p> <p>Toscana Aeroporti AEROPORTO INTERNAZIONALE DI FIRENZE "AMERIGO VESPUCCI"</p>					
<p>Opera</p> <p>PROGETTO DEFINITIVO</p> <p>RICONFIGURAZIONE E AMPLIAMENTO TERMINAL AEROPORTUALE</p>					
<p>Titolo scavo</p> <p>STATO ATTUALE</p> <p>PIANTA PIANO SECONDO</p>					
CODICE COMMESA	FASE	REV.	DATA 1 ^a EMISSIONE	SCALA	DOCUMENTO
	PD	0	AGOSTO_2019	1:200	ARC 0006
3					
2					
1	08/2019	EMISSIONE PER PROCEDURA AMBIENTALE MATM			
REV.	DATA	DESCRIZIONE	REDATTO	VERIFICATO	APPROVATO
<p>COMITENTE PRINCIPALE:</p> <p>Toscana Aeroporti AMMINISTRATORE DELEGATO Dott.ssa Gina Gianni</p>		<p>GRUPPO DI PROGETTAZIONE:</p> <p>Toscana Aeroporti engineering PROF. HOLDER PROGETTAZIONE Ing. Veronica Inghis D'Arenzo</p>			
		<p>DIRETTORE TECNICO Ing. Massimo Nanni</p>			