

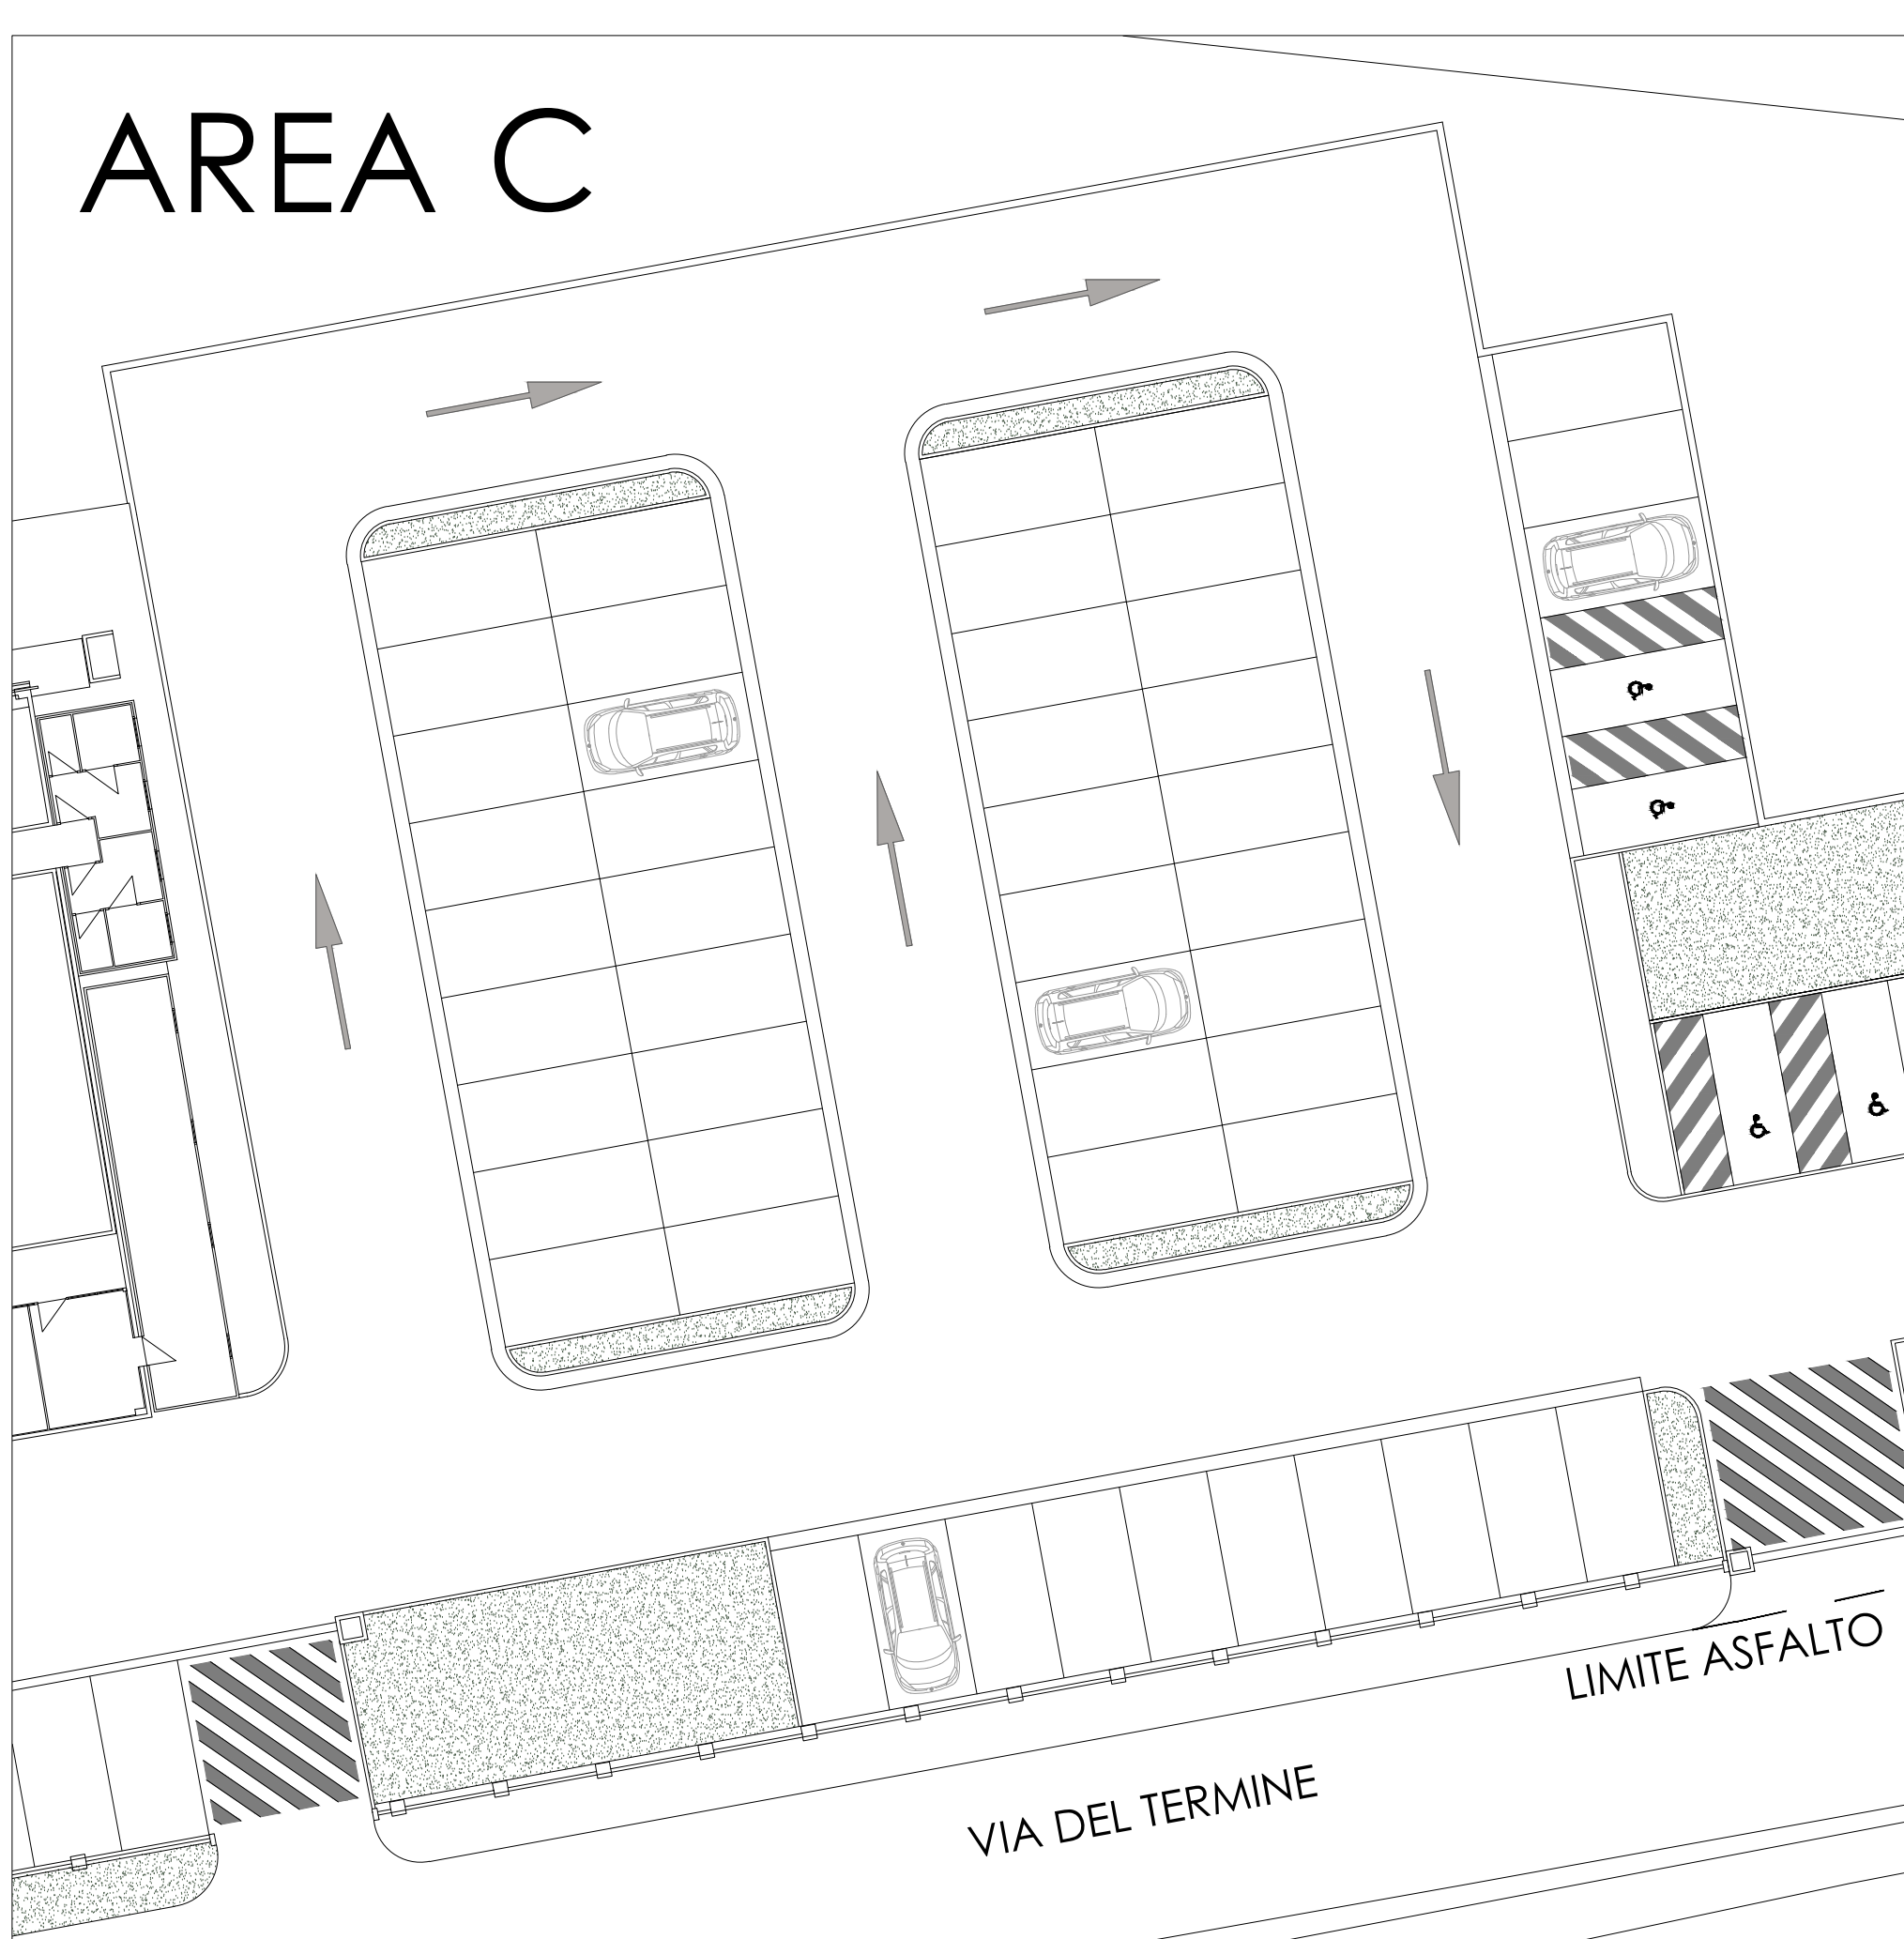
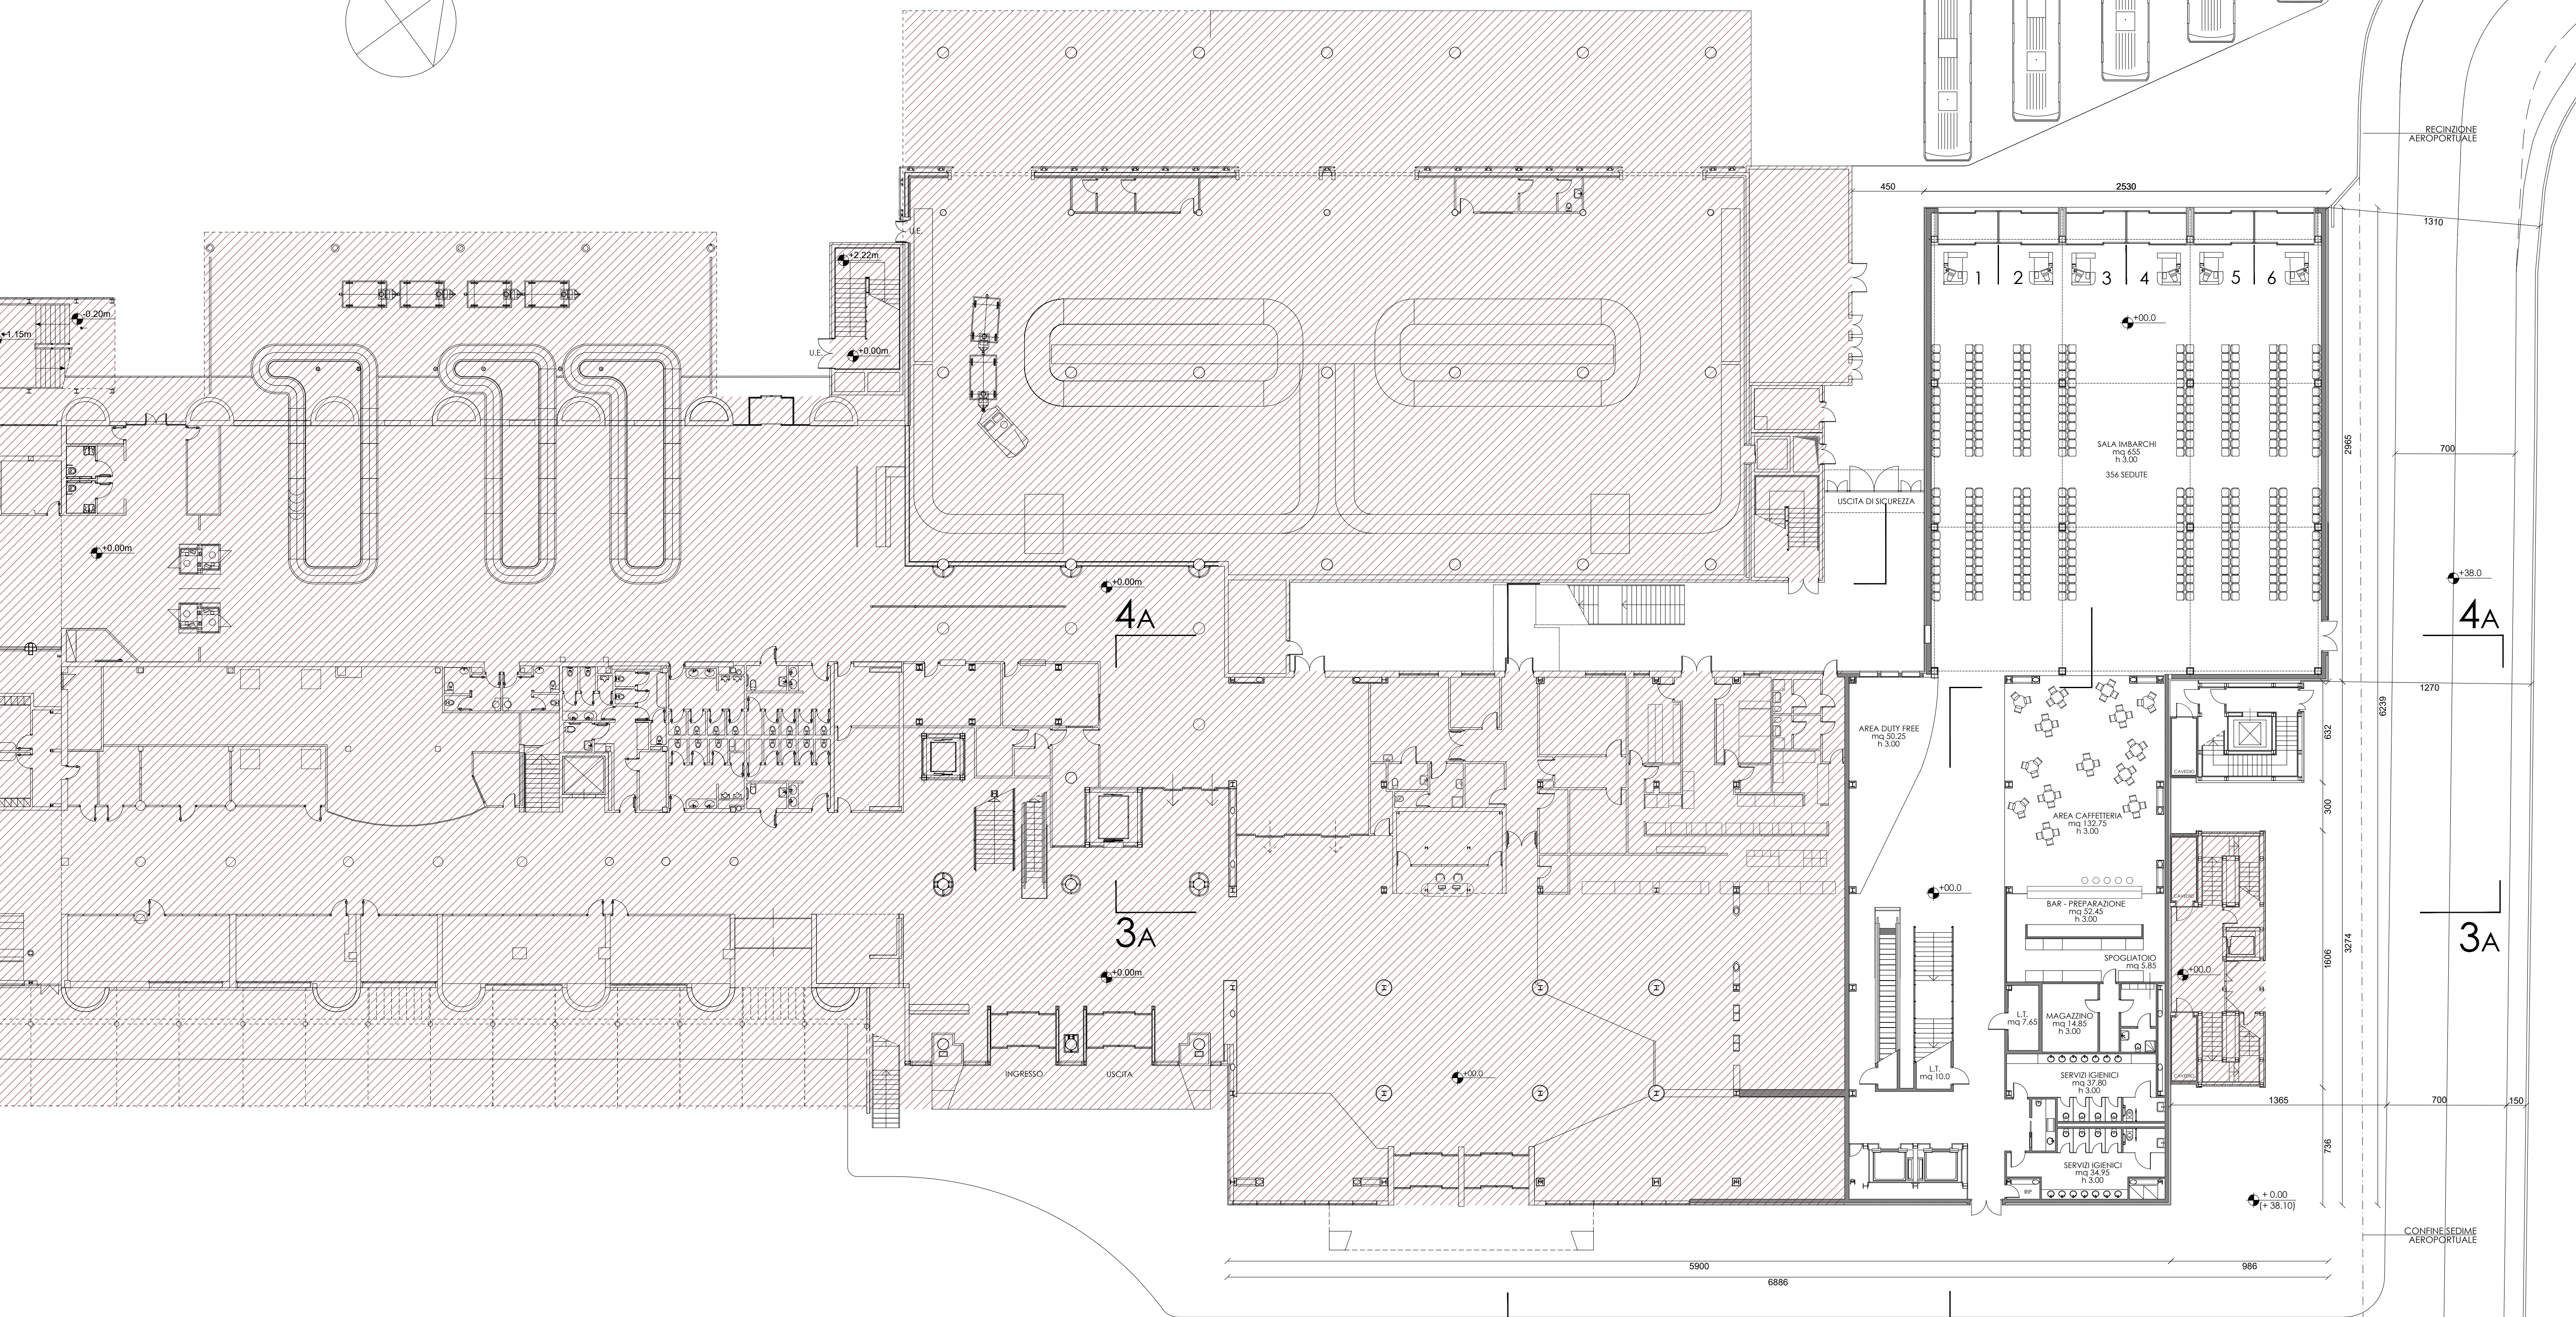


# AREA C

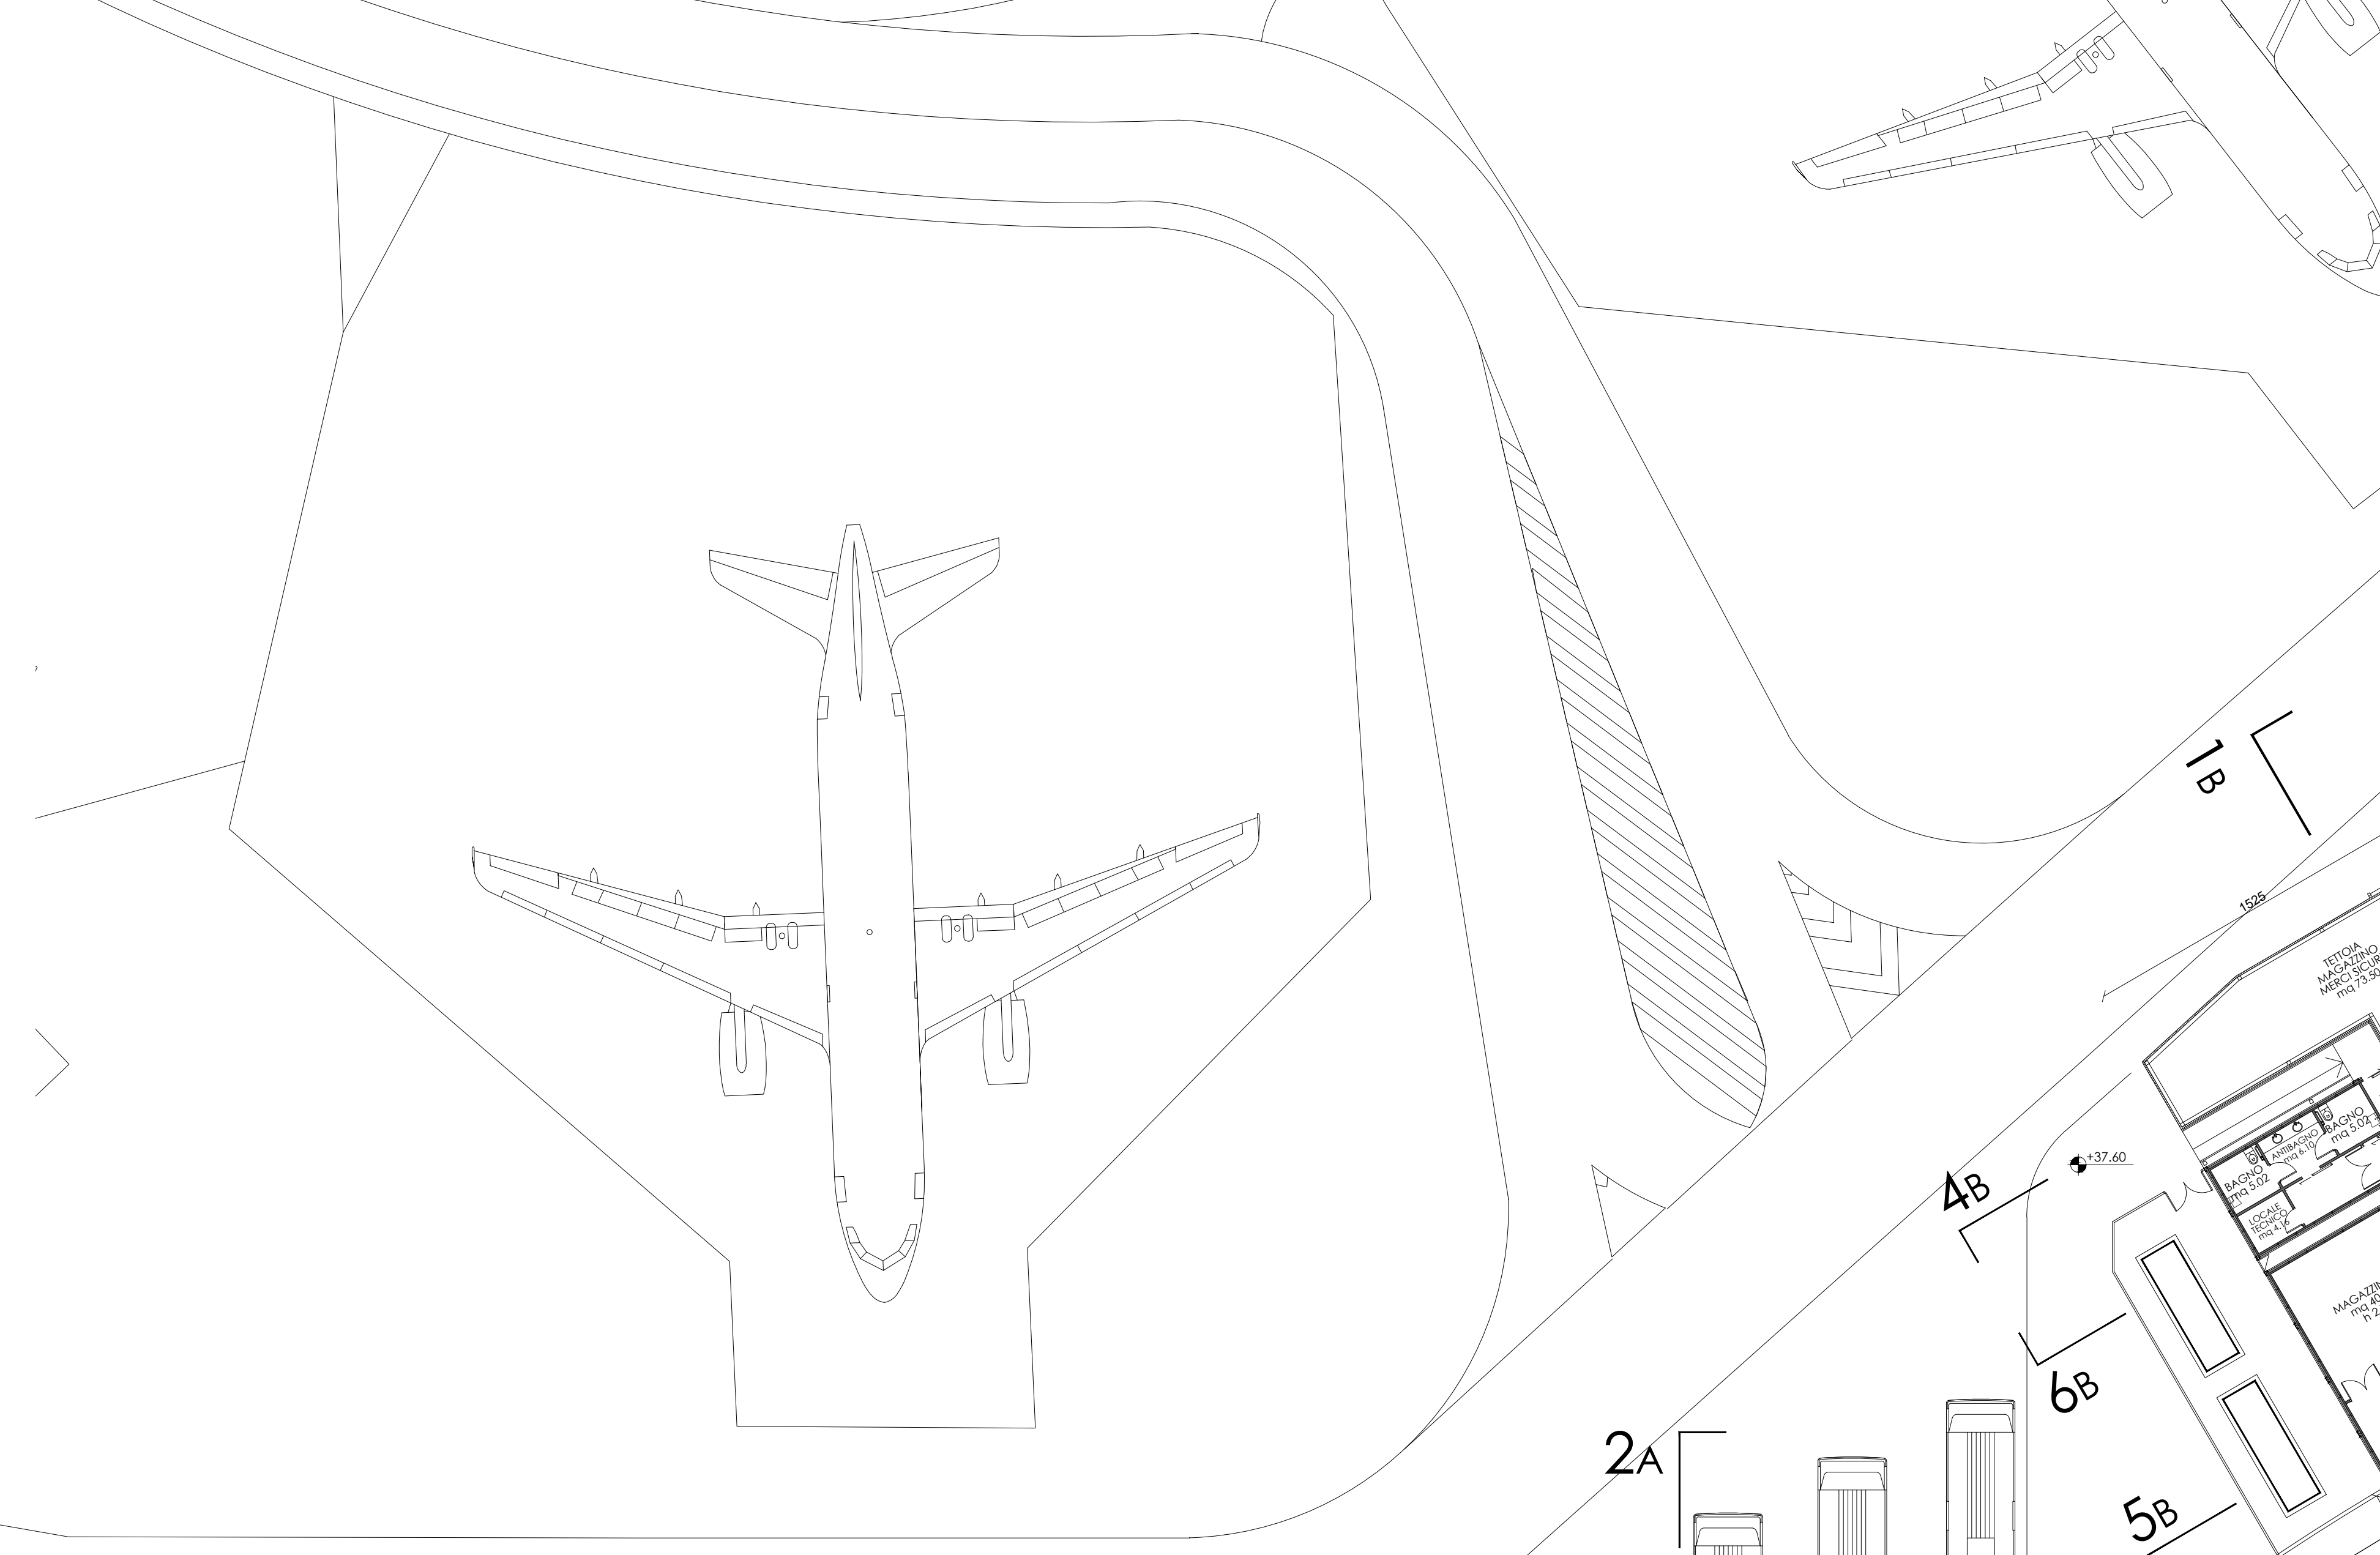


PIANTA PIANO TERRA 1:200

AREA NON OGGETTO D'INTERVENTO

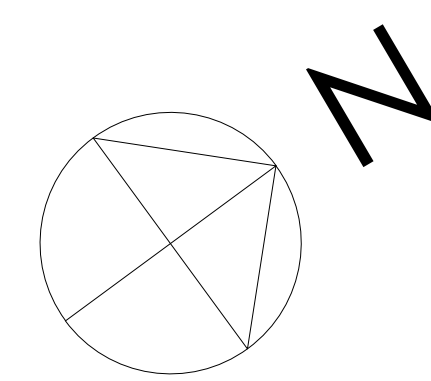

PIANTA PIANO TERRA 1:200

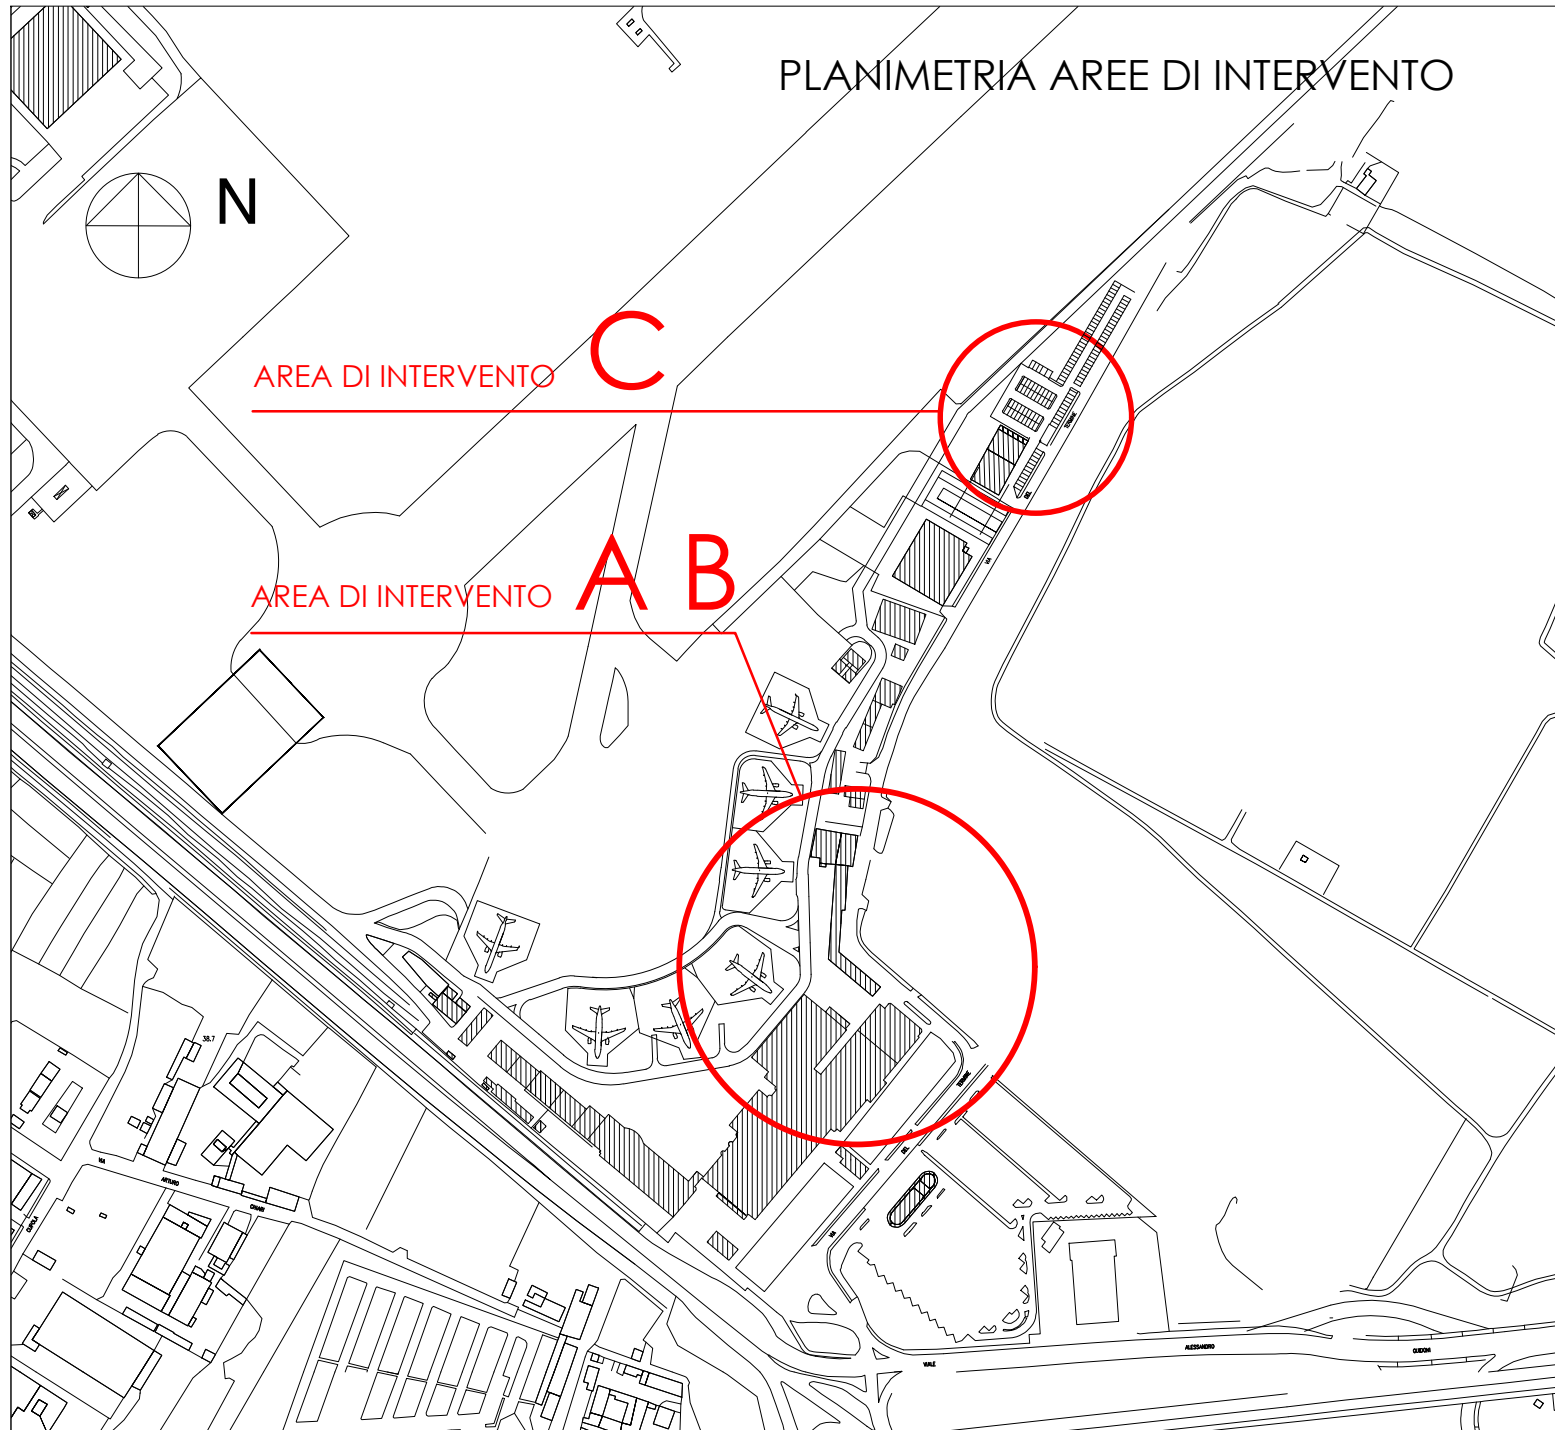

Ministero delle Infrastrutture e dei Trasporti		E.N.A.C. Ente Nazionale per l'Aviazione Civile	
Committente: <b>Toscana Aeroporti</b> AEROPORTO INTERNAZIONALE DI FIRENZE "AMERIGO VESPUCCI"			
Opera: <b>PROGETTO DEFINITIVO</b> RICONFIGURAZIONE E AMPLIAMENTO TERMINAL AEROPORTUALE			
Titolo lavoro: <b>STATO DI PROGETTO PIANTE PIANO TERRA</b>			
CODICE COMMESSA	FASE	REV.	DATA 1 <sup>a</sup> EMISSIONE
	PD	0	AGOSTO_2019
SCALA	DOCUMENTO		
1:200	ARC 0010		
3			
2			
1	08/2019	EMMISSIONE PER PROCEDURA AMBIENTALE MATM	
REV.	DATA	DESCRIZIONE	REDATTO VERIFICATO APPROVATO
COMMITTENTE PRINCIPALE: AMMINISTRATORE DELEGATO Dott.ssa Gina Gianni		GRUPPO DI PROGETTAZIONE: DIRETTORE TECNICO Ing. Massimo Nanni	