



AREA NON OGGETTO D'INTERVENTO

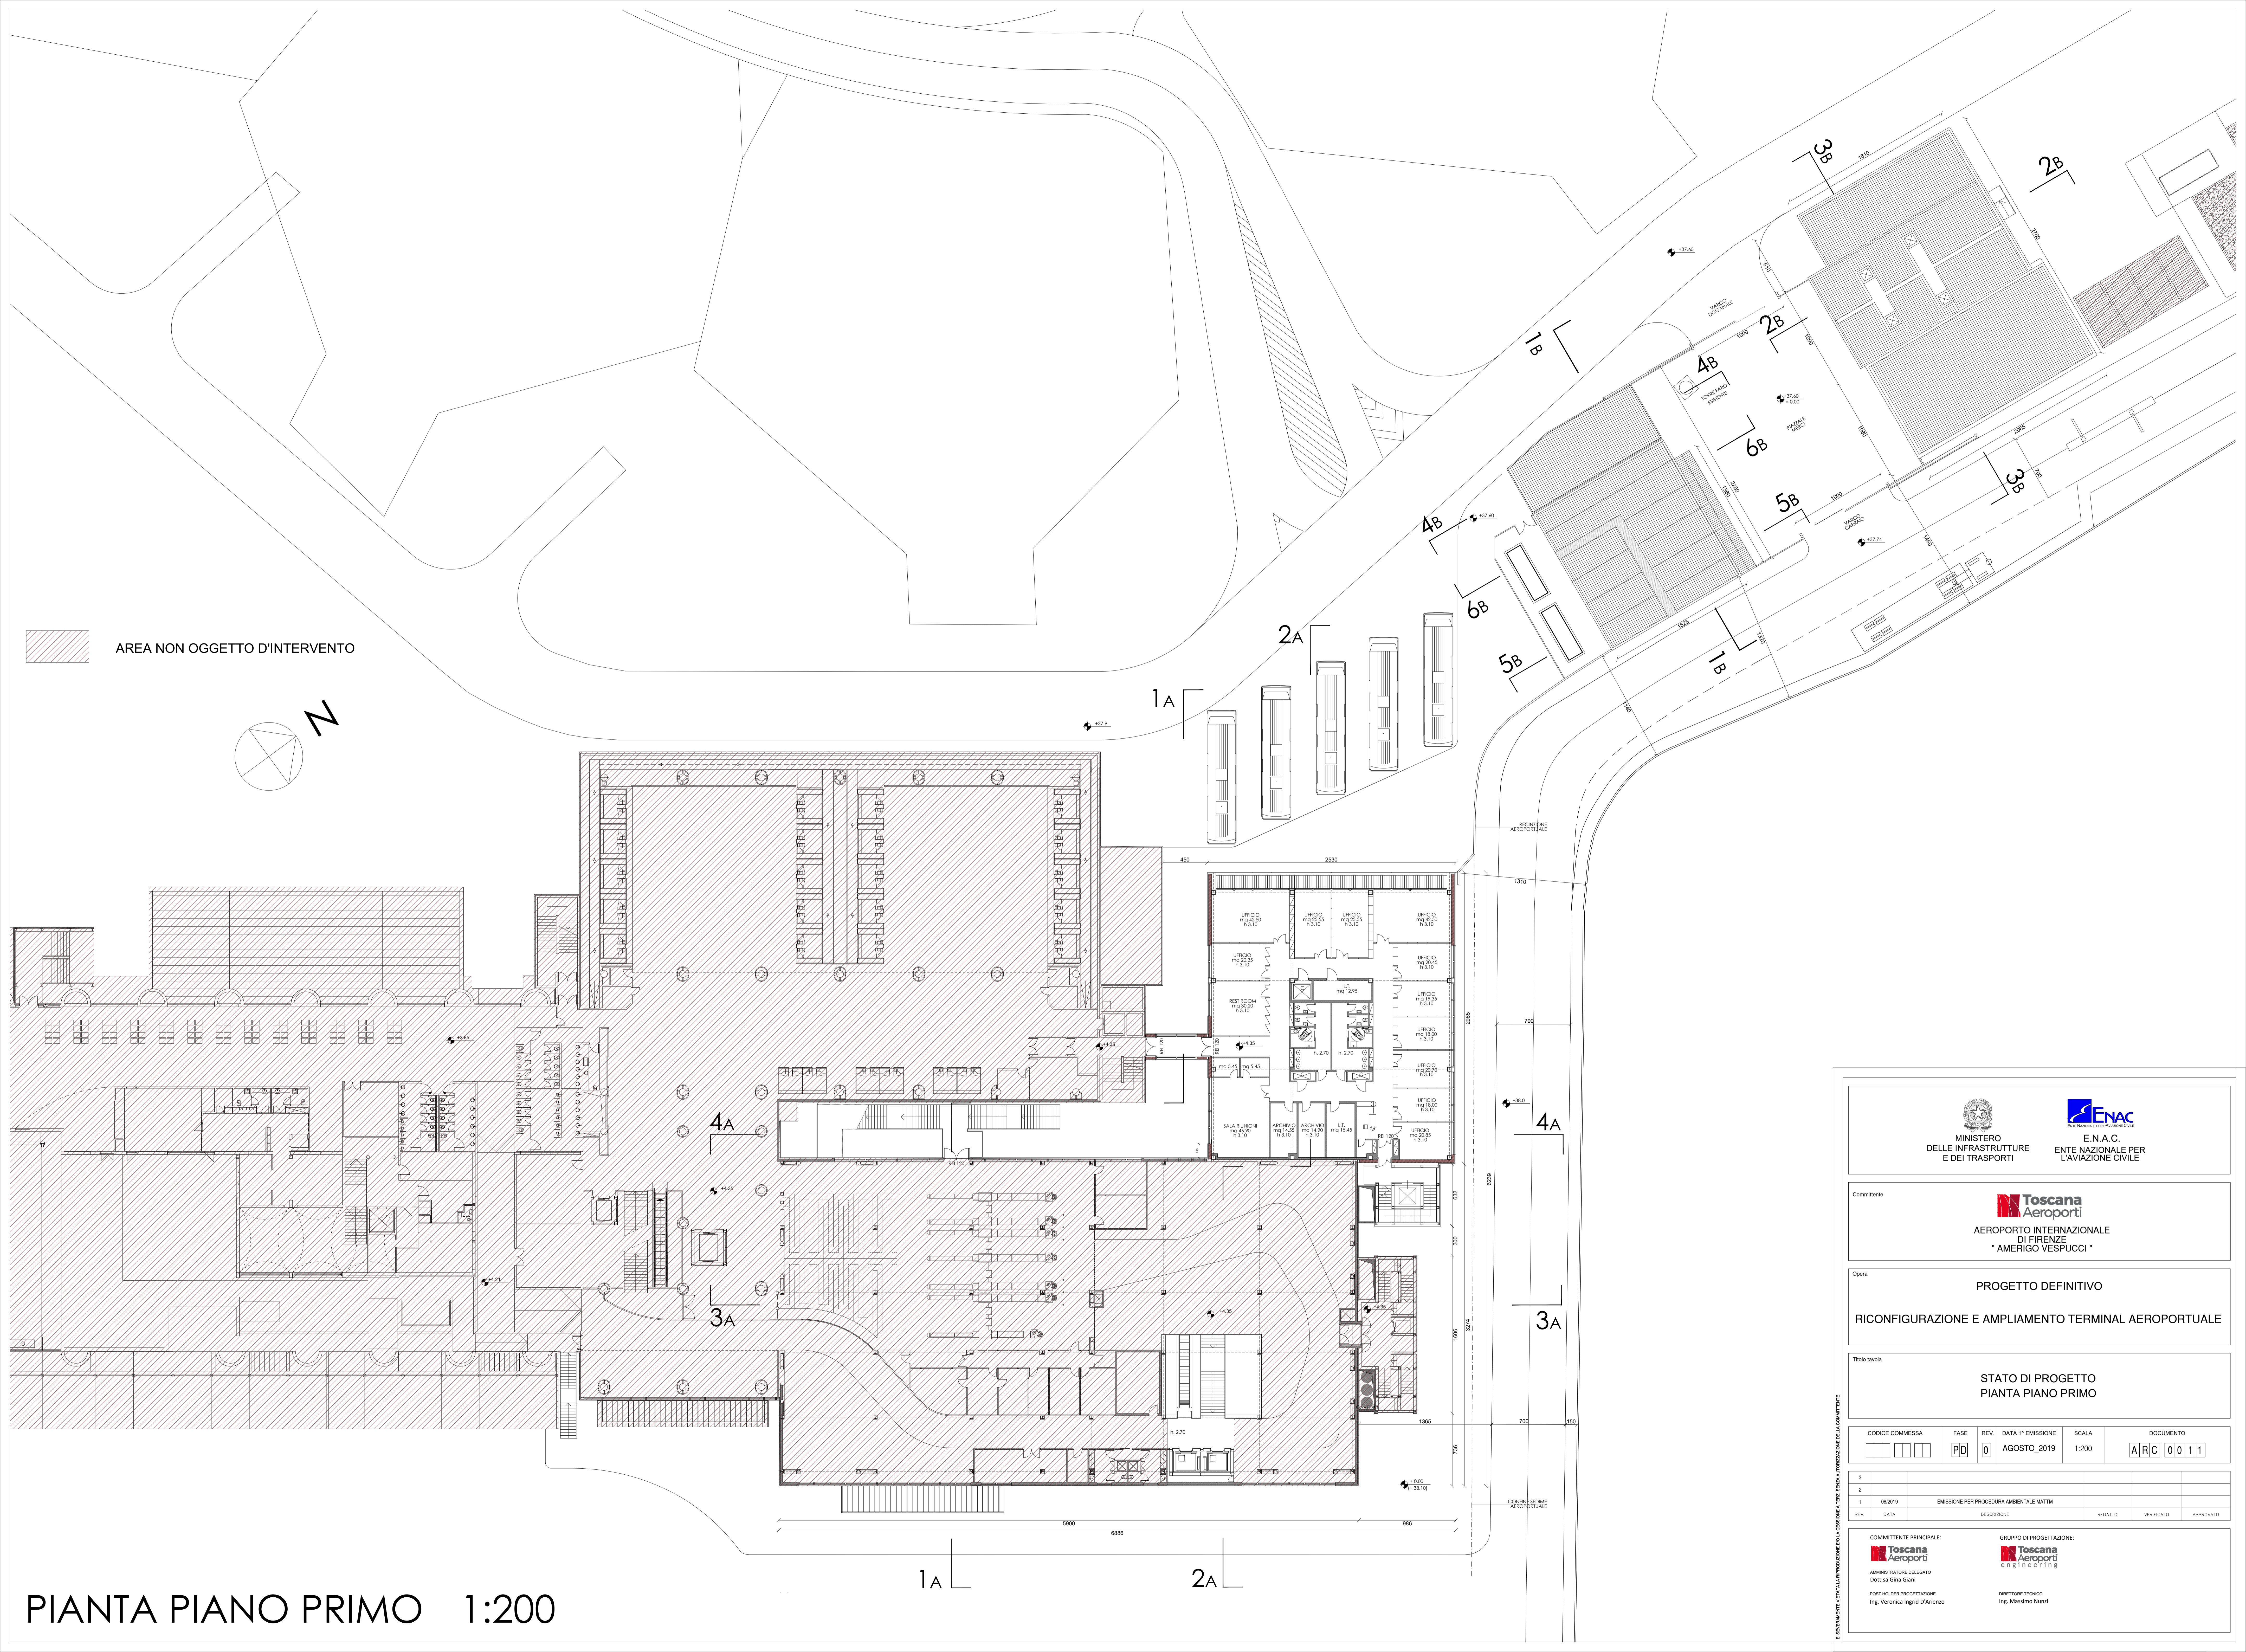

PIANTA PIANO PRIMO 1:200

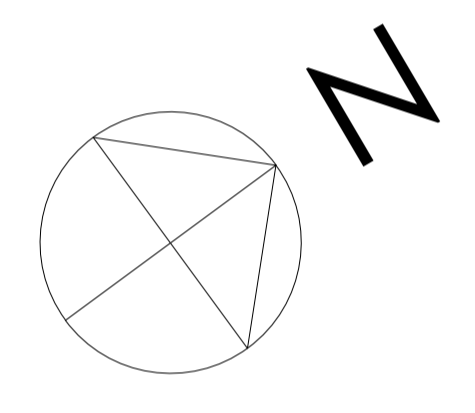

  
 MINISTERO DELLE INFRASTRUTTURE E DEI TRASPORTI
   
 E.N.A.C. ENTE NAZIONALE PER L'AVIAZIONE CIVILE

---

Committente:
   

  
 AEROPORTO INTERNAZIONALE DI FIRENZE "AMERIGO VESPUCCI"

---

Opera:
   
 PROGETTO DEFINITIVO
   
 RICONFIGURAZIONE E AMPLIAMENTO TERMINAL AEROPORTUALE

---

Titolo tavola:
   
 STATO DI PROGETTO
   
 PIANTA PIANO PRIMO

---

CODICE COMMESSA	FASE	REV.	DATA 1 <sup>a</sup> EMISSIONE	SCALA	DOCUMENTO
000000	PD	0	AGOSTO_2019	1:200	AIRC 00111

---

3					
2					
1	08/2019	EMMISSIONE PER PROCEDURA AMBIENTALE MATM			
REV.	DATA	DESCRIZIONE	REDATTO	VERIFICATO	APPROVATO

---

COMMITTEENTE PRINCIPALE:
   

  
 AMMINISTRATORE DELEGATO
   
 Dott.ssa Gina Gianni

GRUPPO DI PROGETTAZIONE:
   

  
 DIRETTORE TECNICO
   
 Ing. Massimo Nanni

E' RITORNARE LA PIANTA RENDICONTARE ALLA VERBA PER LA RICONFIGURAZIONE DELLO STABILIMENTO