




SEZIONE 1-1

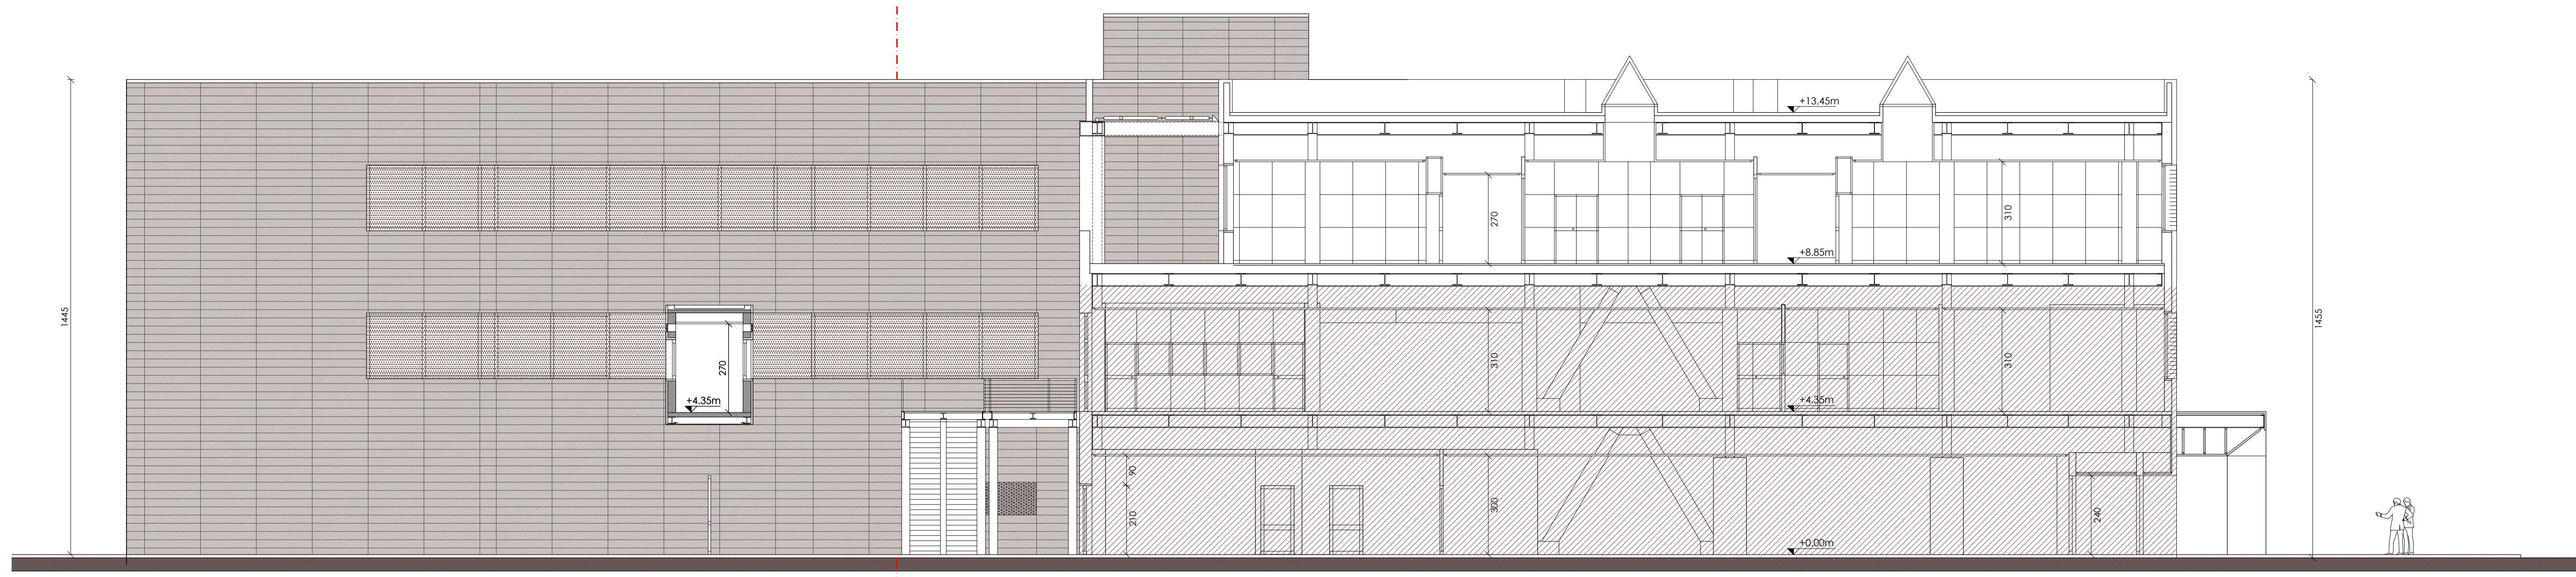



SEZIONE 2-2

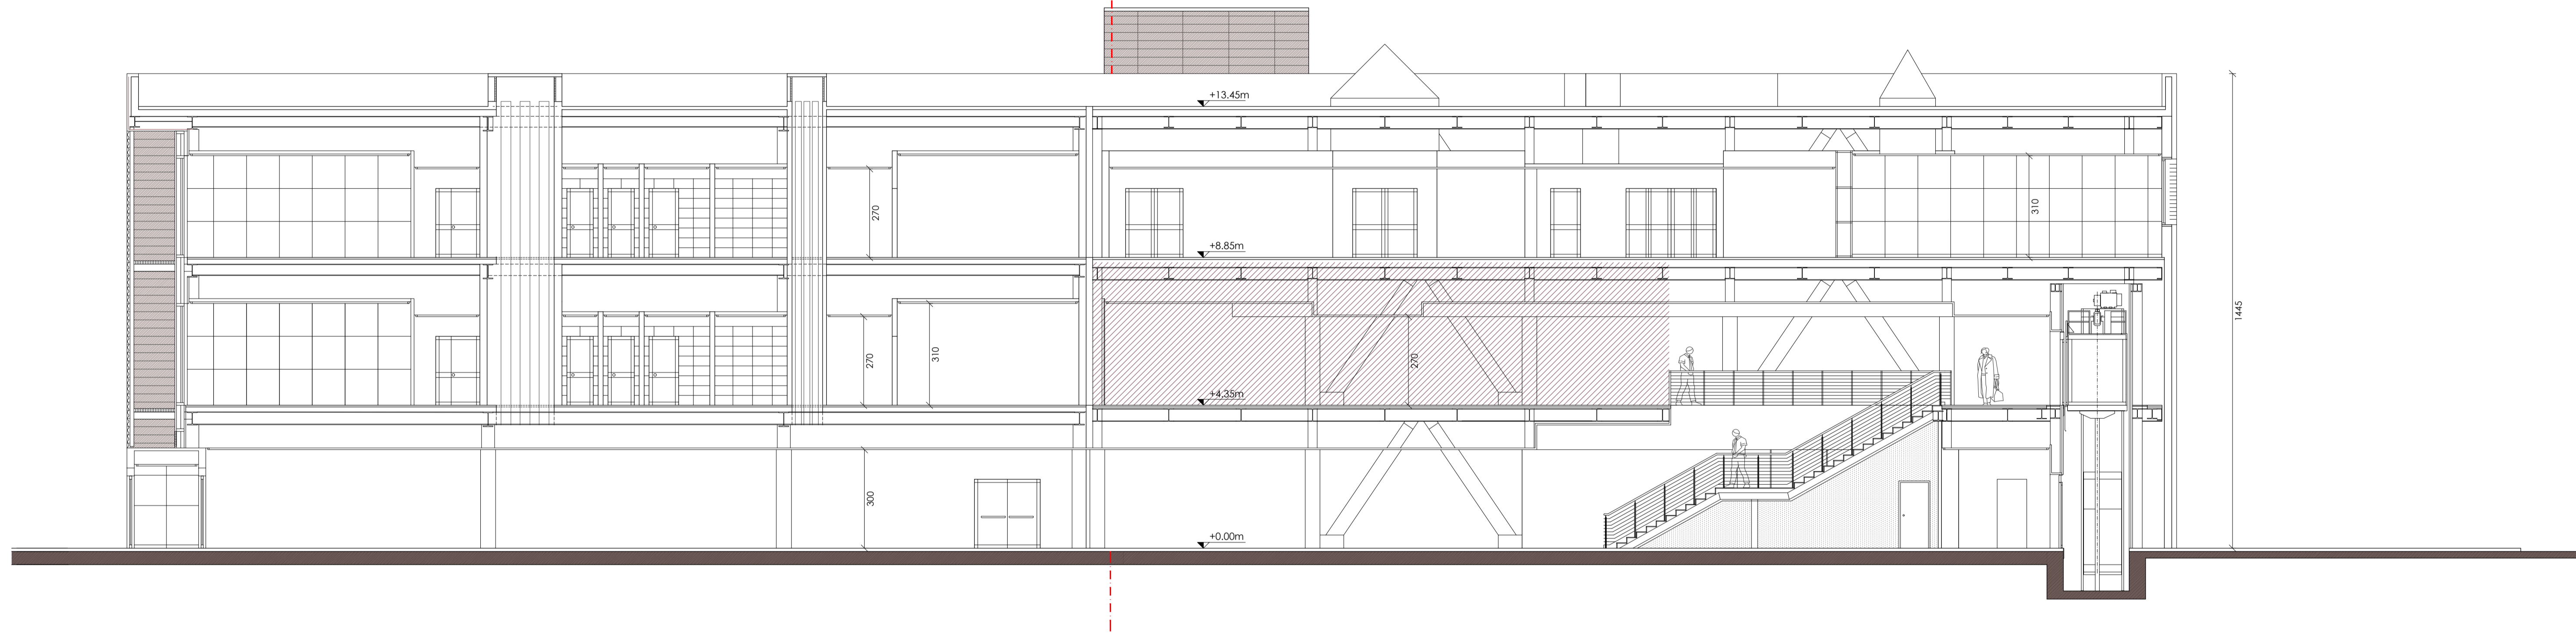

SEZIONE 3-3

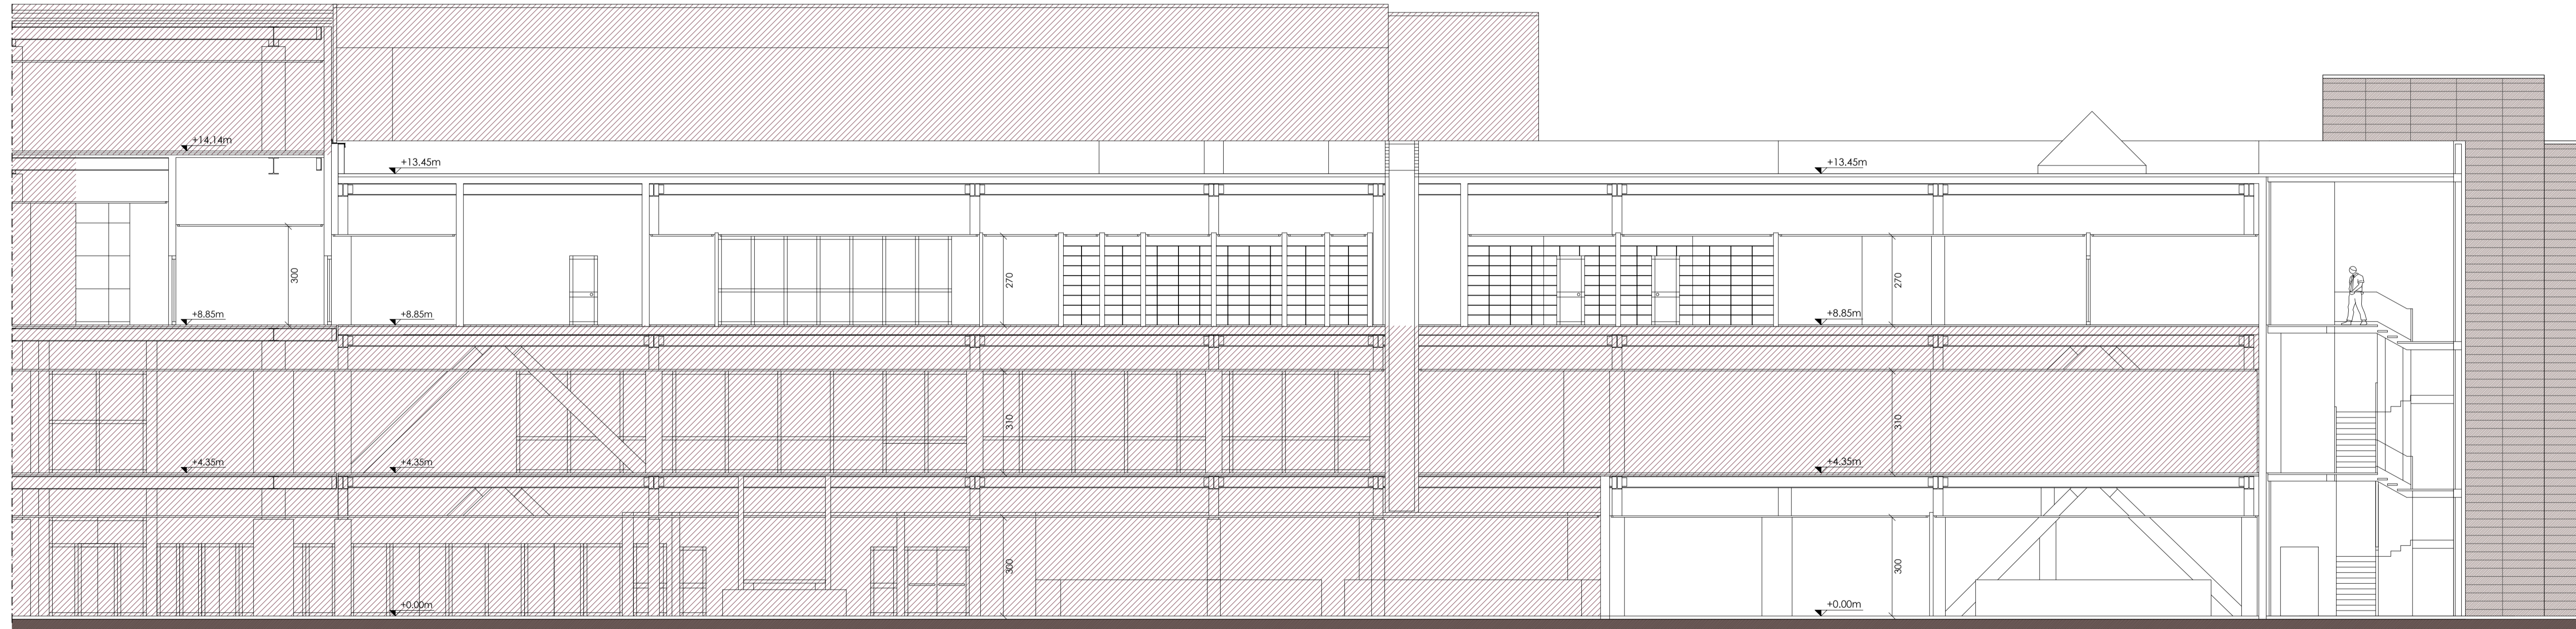

SEZIONE 4-4

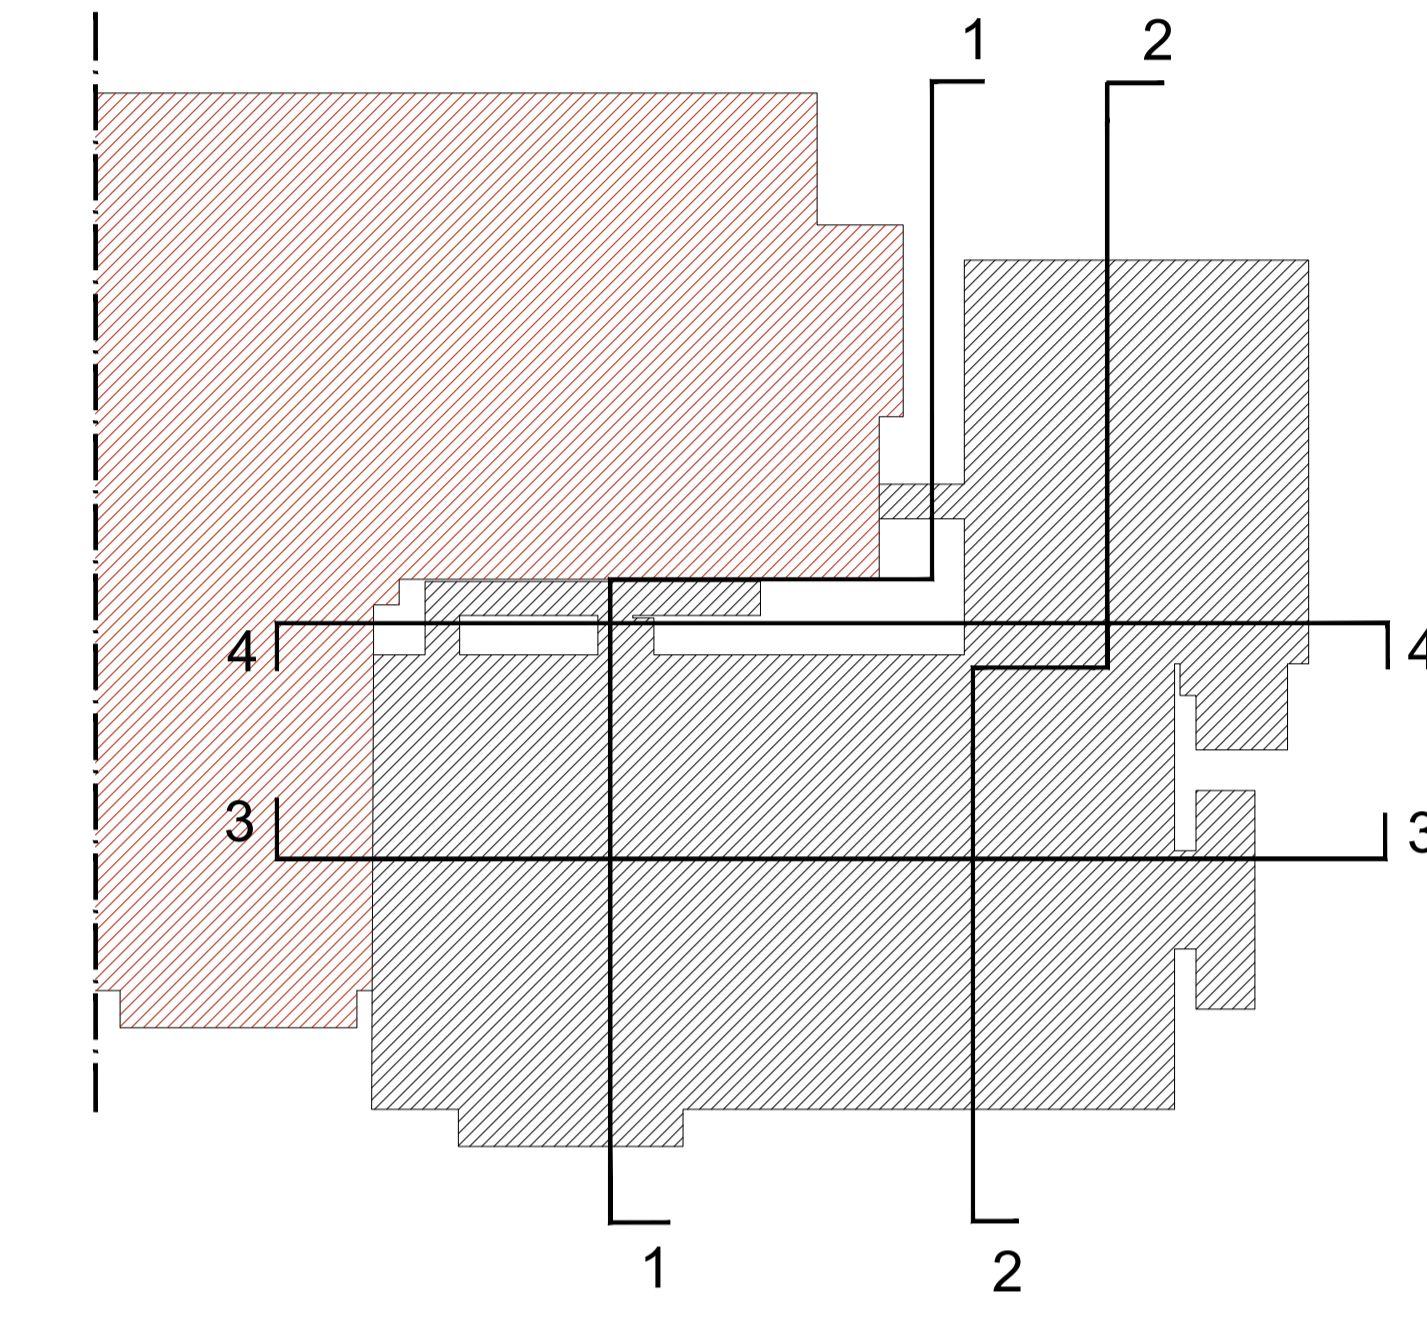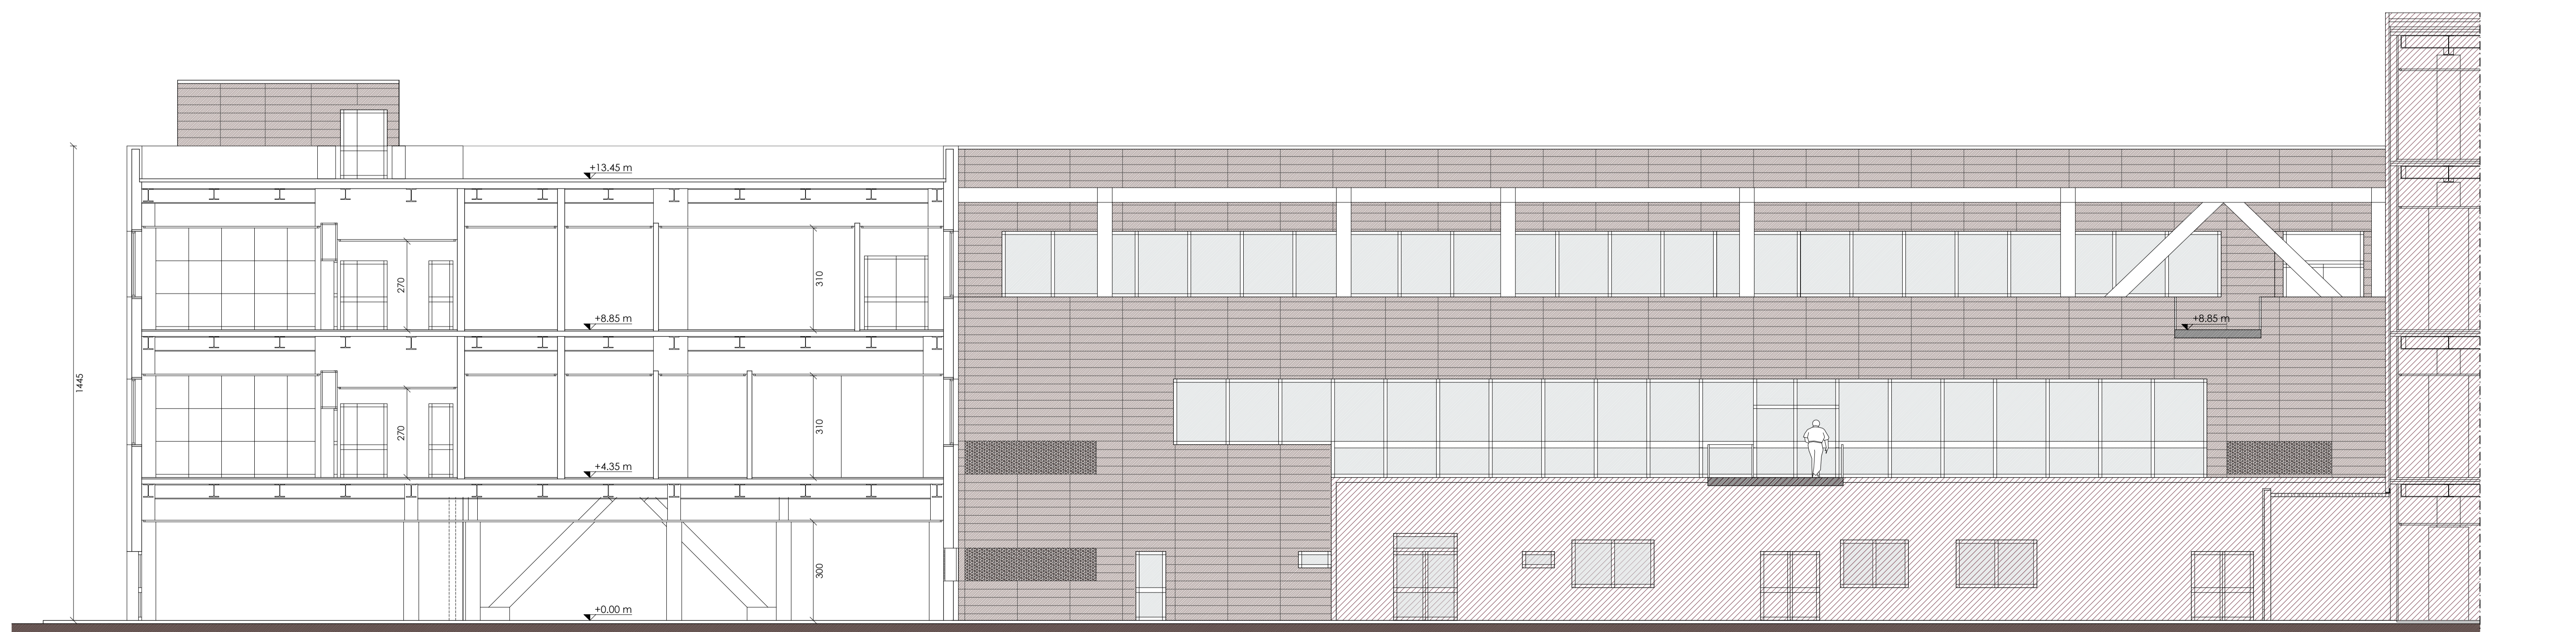

PLANIMETRIA DI RIFERIMENTO

<p>Comitatante</p> <p>AEROPORTO INTERNAZIONALE DI FIRENZE "AMERIGO VESPUCCI"</p>					
<p>Opera</p> <p>PROGETTO DEFINITIVO</p> <p>RICONFIGURAZIONE E AMPLIAMENTO TERMINAL AEROPORTUALE</p>					
<p>Titolo tavola</p> <p>TERMINAL AEROPORTUALE</p> <p>STATO DI PROGETTO</p> <p>SEZIONI</p>					
CODICE COMMESSA	FASE	REV.	DATA 1 ^a EMISSIONE	SCALA	DOCUMENTO
000000	PD	0	AGOSTO_2019	1:100	ARC0020
3					
2					
1	08/2019	EMMISSIONE PER PROCEDURA AMBIENTALE MATM			
REV.	DATA	DESCRIZIONE	SEDATO	VERIFICATO	APPROVATO
<p>COMMITTENTE PRINCIPALE:</p> <p>AMMINISTRATORE DELEGATO</p> <p>Dott.ssa Gina Ghini</p>		<p>GRUPPO DI PROGETTAZIONE:</p> <p>PROGETTISTA</p> <p>Ing. Veronica Ingrid D'Alferico</p>			

E' REPLICANTE VETATA LA RIPRODUZIONE E LA CESSIONE E' TERZA ENTITA' AUTORIZZAZIONE DELLA COMMITTENTE