



PROSPETTO LANDSIDE

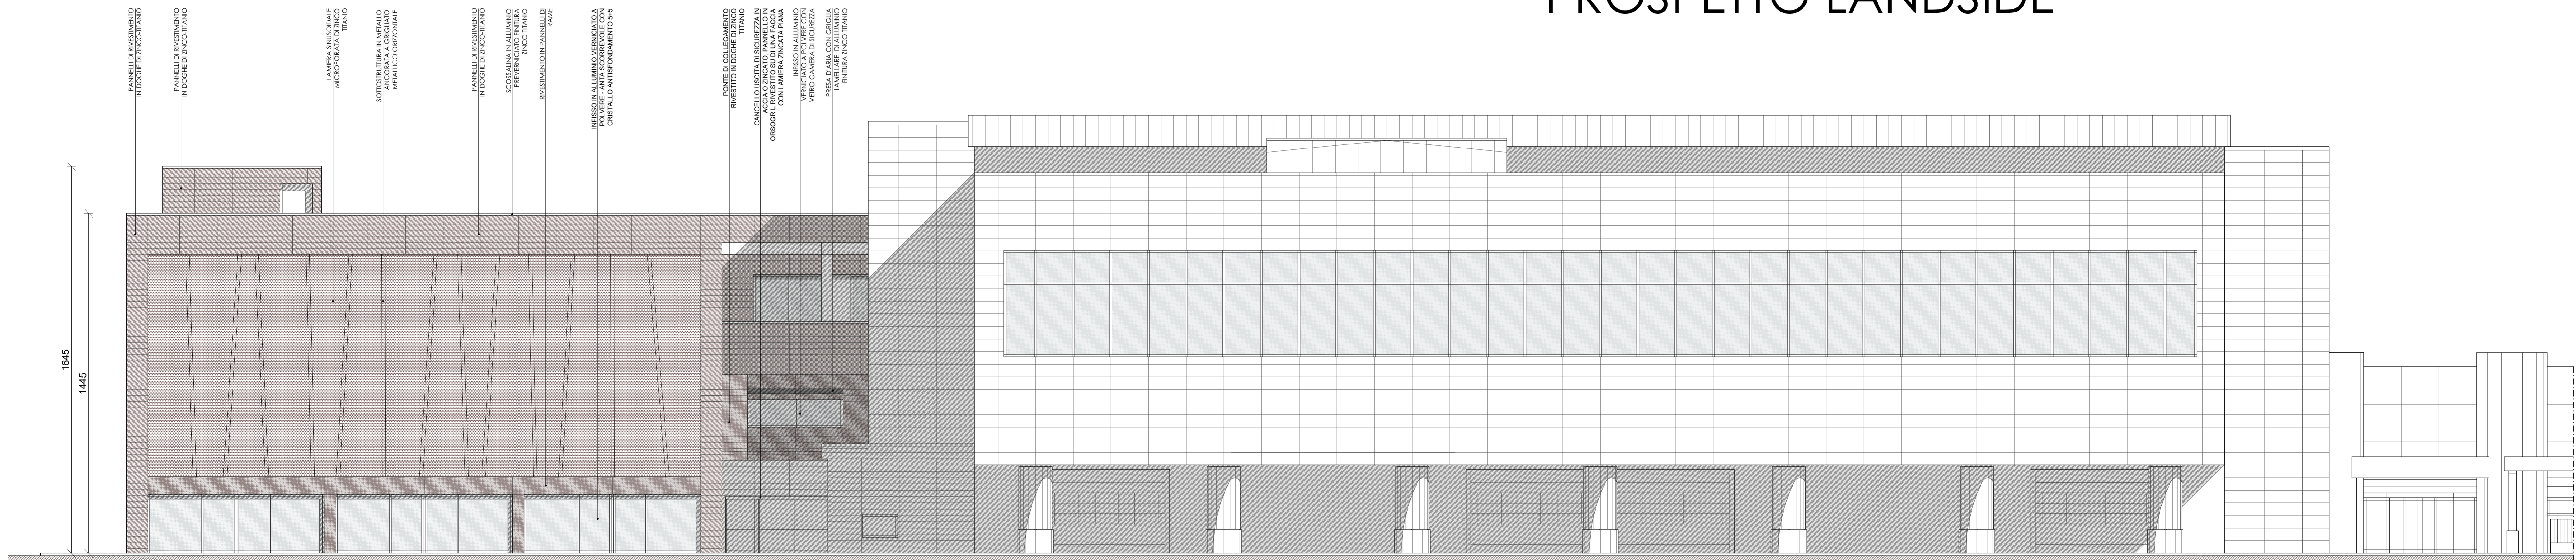

PROSPETTO AIRSIDE

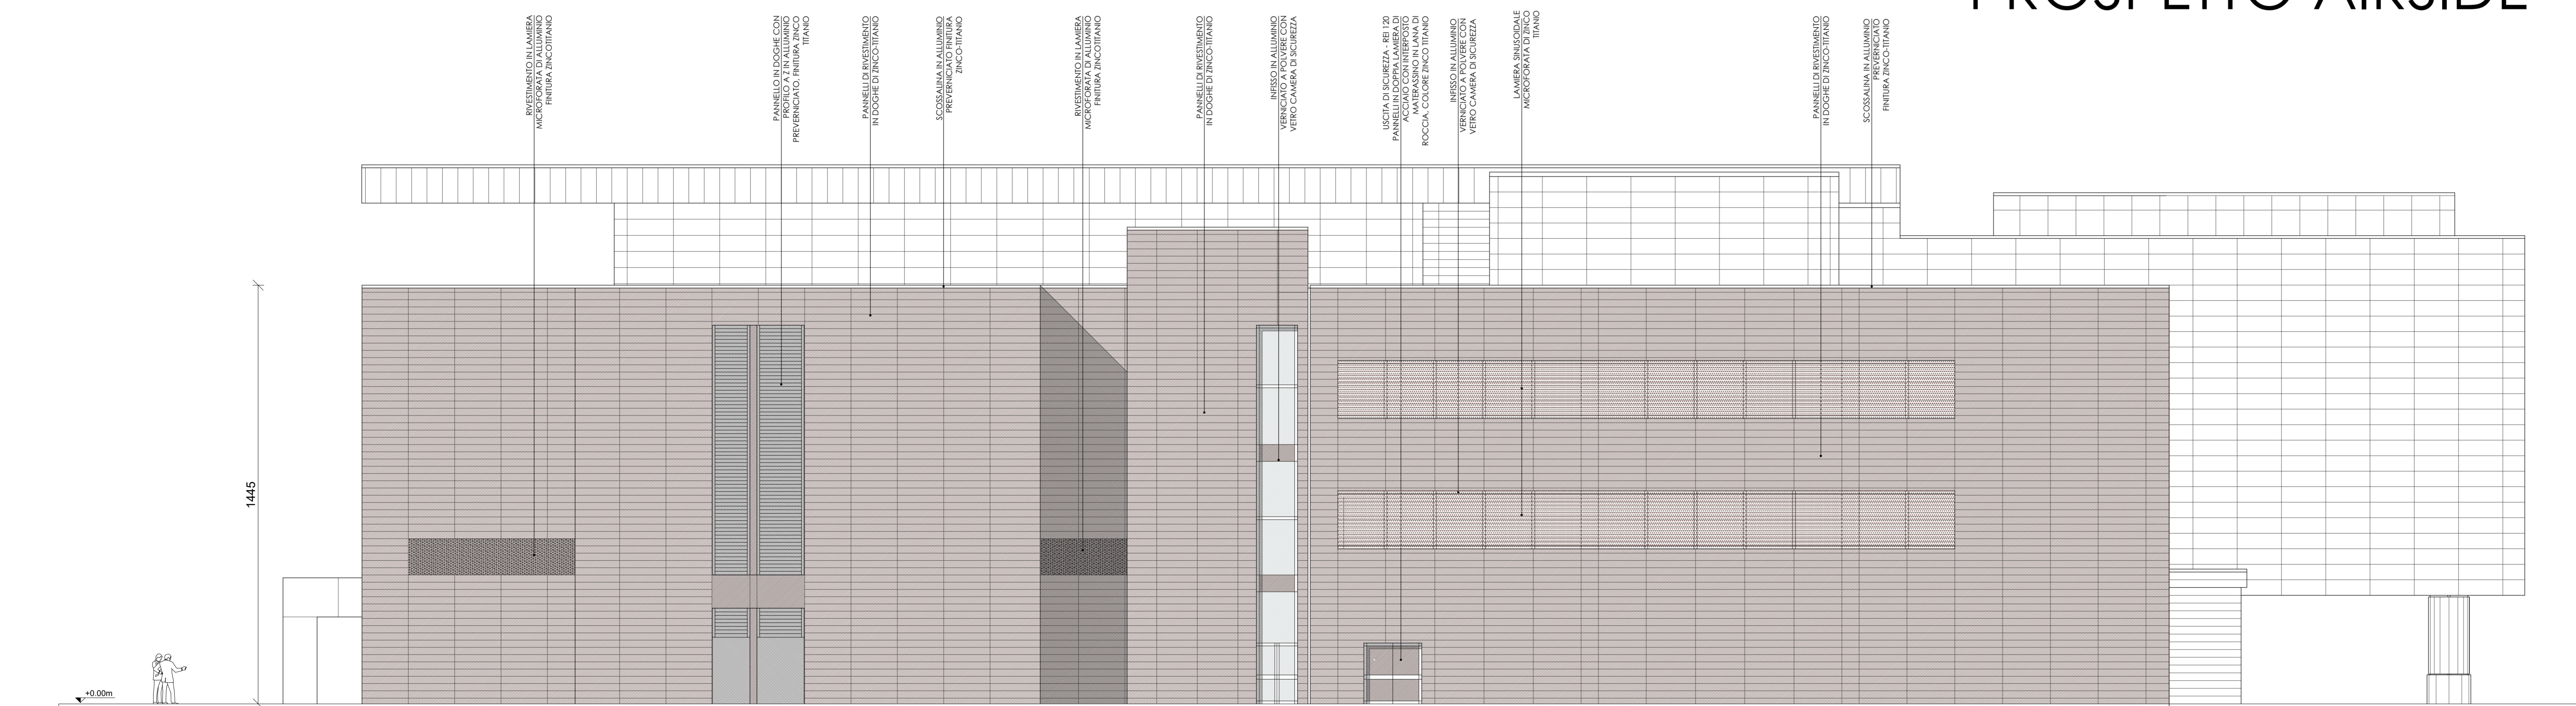

PROSPETTO LATERALE EST




MINISTERO DELLE INFRASTRUTTURE E DEI TRASPORTI
 E.N.A.C. ENTE NAZIONALE PER L'AVIAZIONE CIVILE

Committente: 
 AEROPORTO INTERNAZIONALE DI FIRENZE "AMERIGO VESPUCCI"

Opera: **PROGETTO DEFINITIVO**
 RICONFIGURAZIONE E AMPLIAMENTO TERMINAL AEROPORTUALE

Titolo tavola: **TERMINAL AEROPORTUALE**
 STATO DI PROGETTO PROSPETTI

CODICE COMMESSA	FASE	REV	DATA 1ª EMISSIONE	SCALA	DOCUMENTO
0000	PD	0	AGOSTO_2019	1:100	ARC 0021

3					
2					
1	08/2019	EMMISSIONE PER PROCEDURA AMBIENTALE MATM			
REV.	DATA	DESCRIZIONE	REDAITTO	VERIFICATO	APPROVATO

COMMITTENTE PRINCIPALE: 
 AMMINISTRATORE DELEGATO: Dott.ssa Gina Ghini

GRUPPO DI PROGETTAZIONE: 
 DIRETTORE TECNICO: Ing. Massimo Nuzzi

È RICHIEDENTE VERBA LA RIPRODUZIONE ED L'USO SENZA AVERE AUTORIZZAZIONE DELLA COMMITTENTE