



RAPPORTI AEROILLUMINANTI



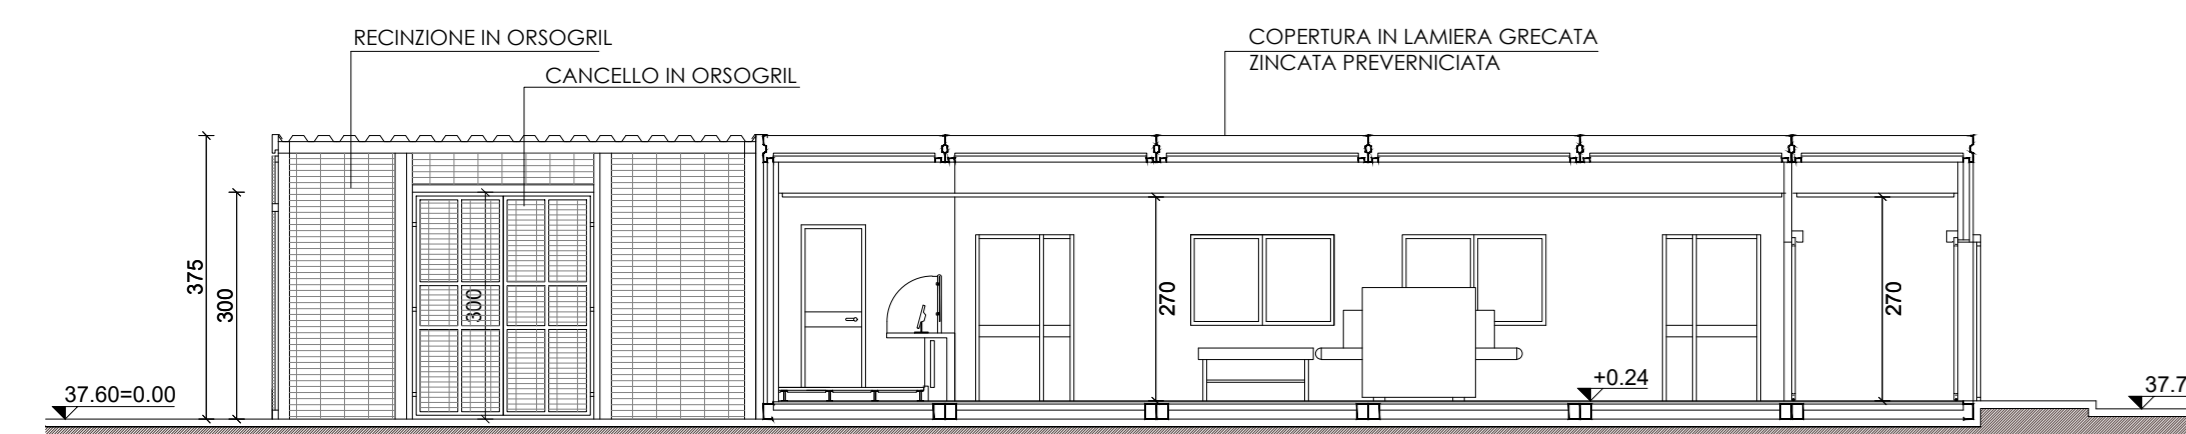


SEZIONE 1-1

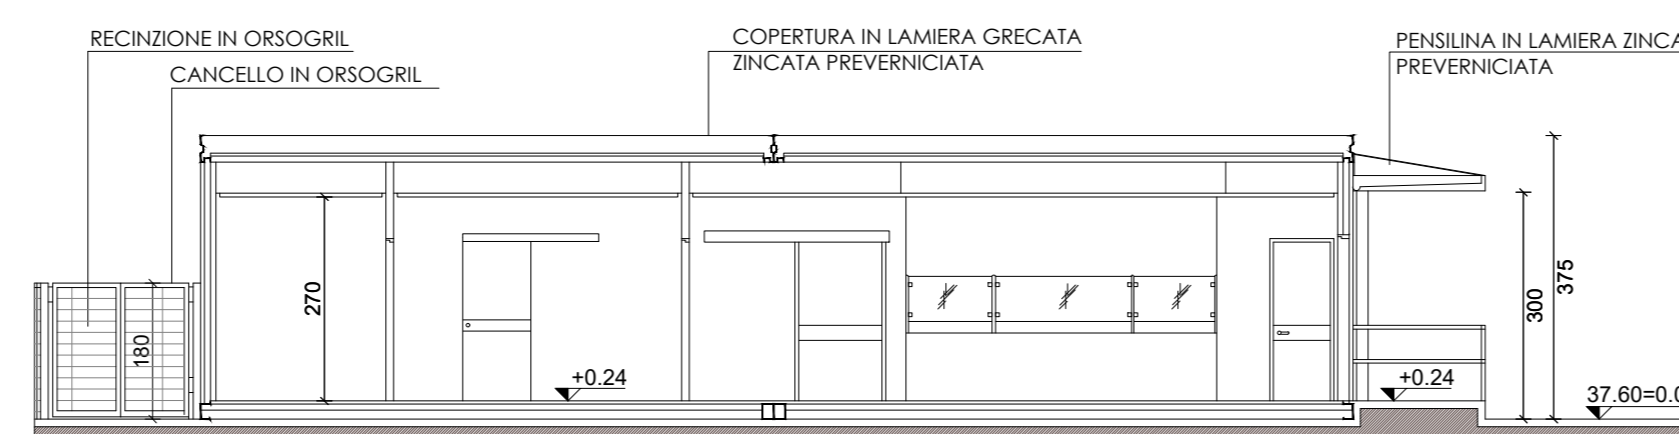

SEZIONE 2-2

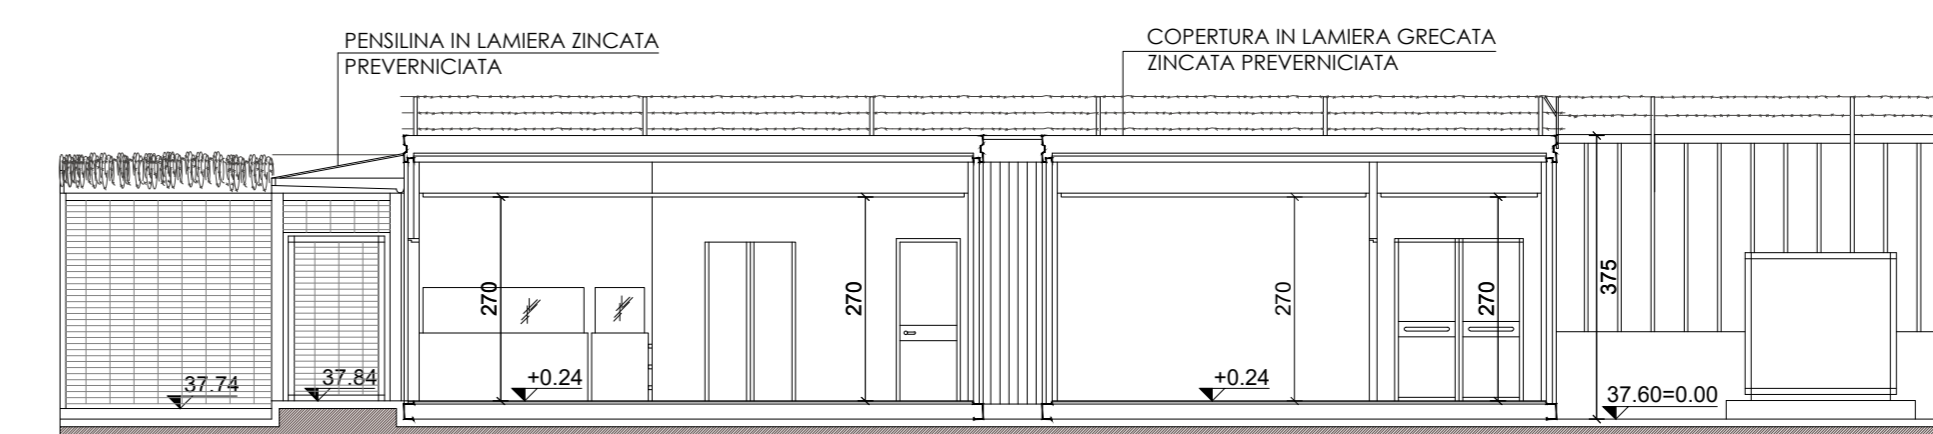


SEZIONE 3-3

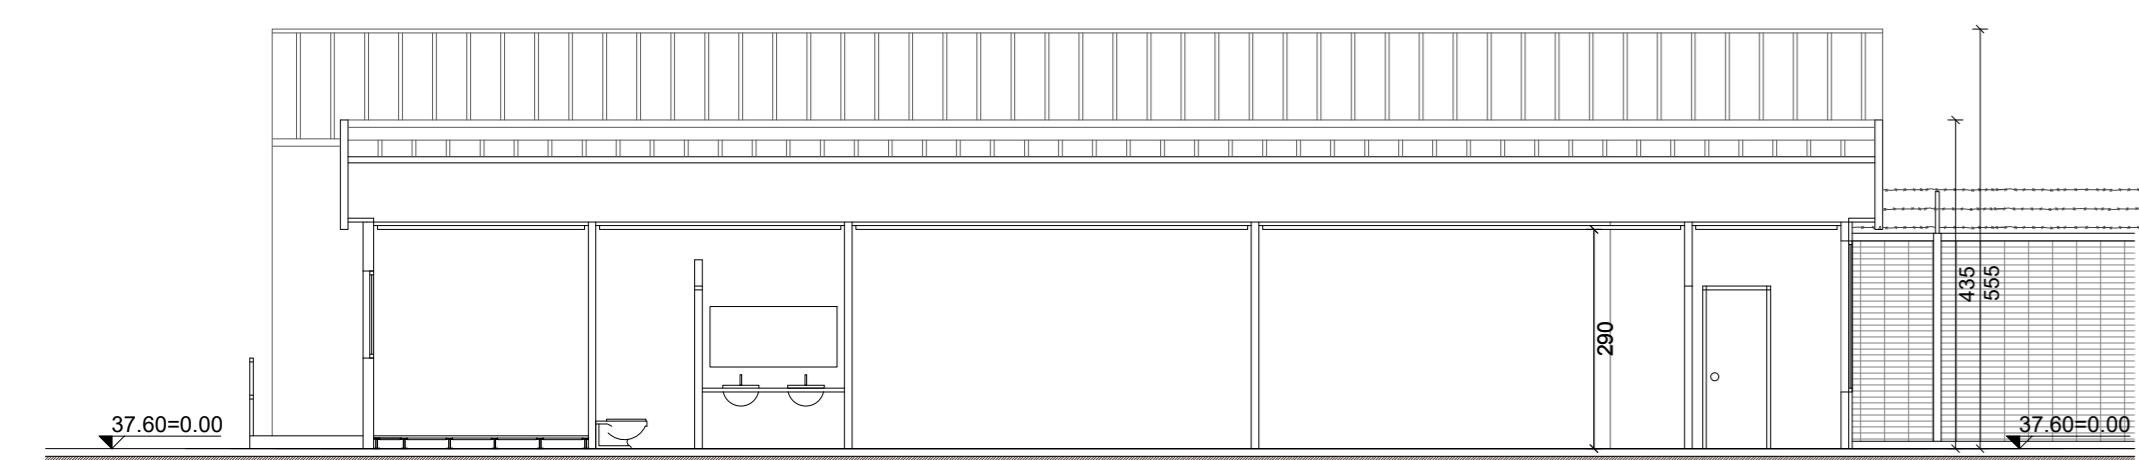


SEZIONE 5-5




SEZIONE 4-4

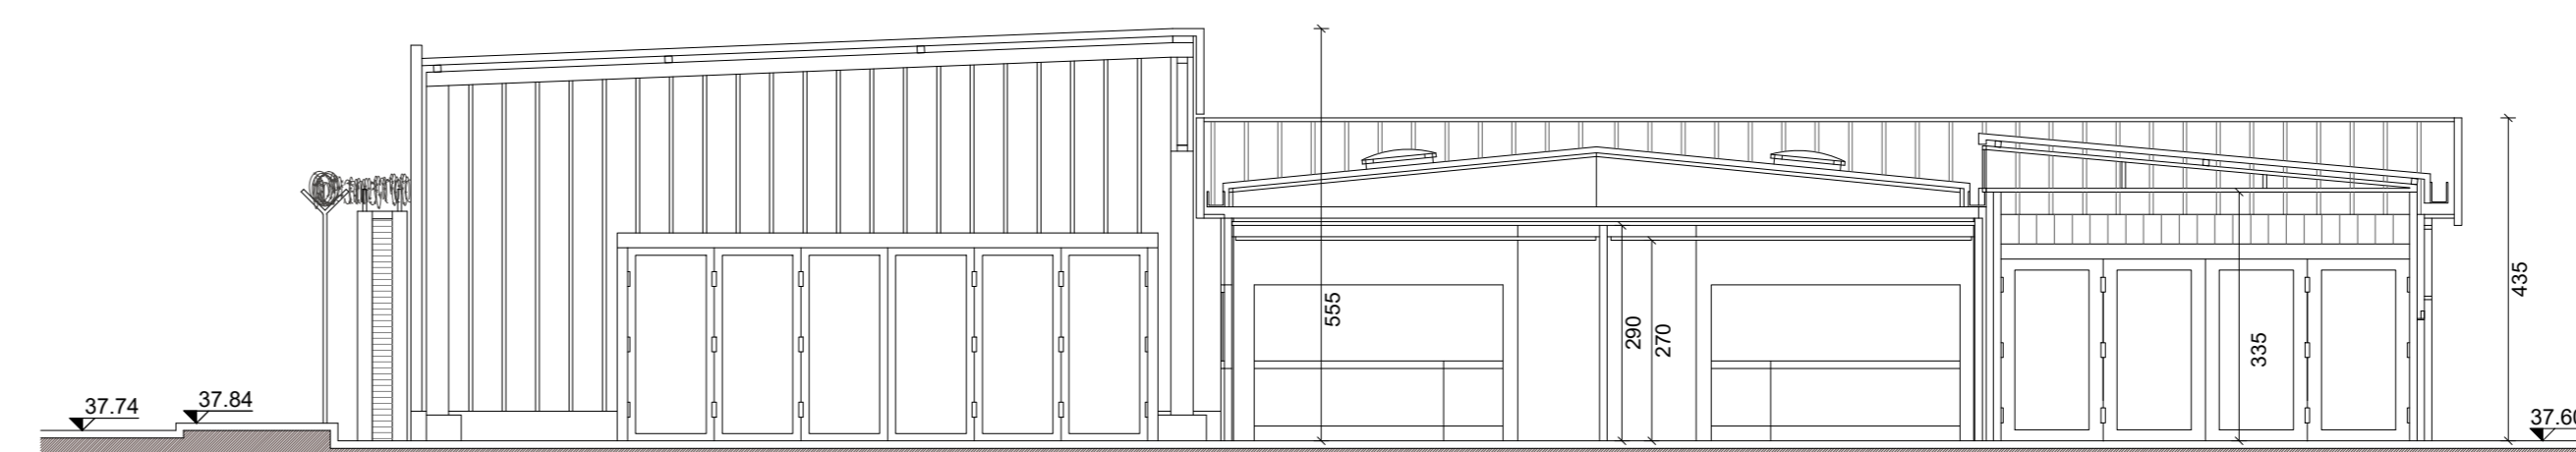

SEZIONE 6-6

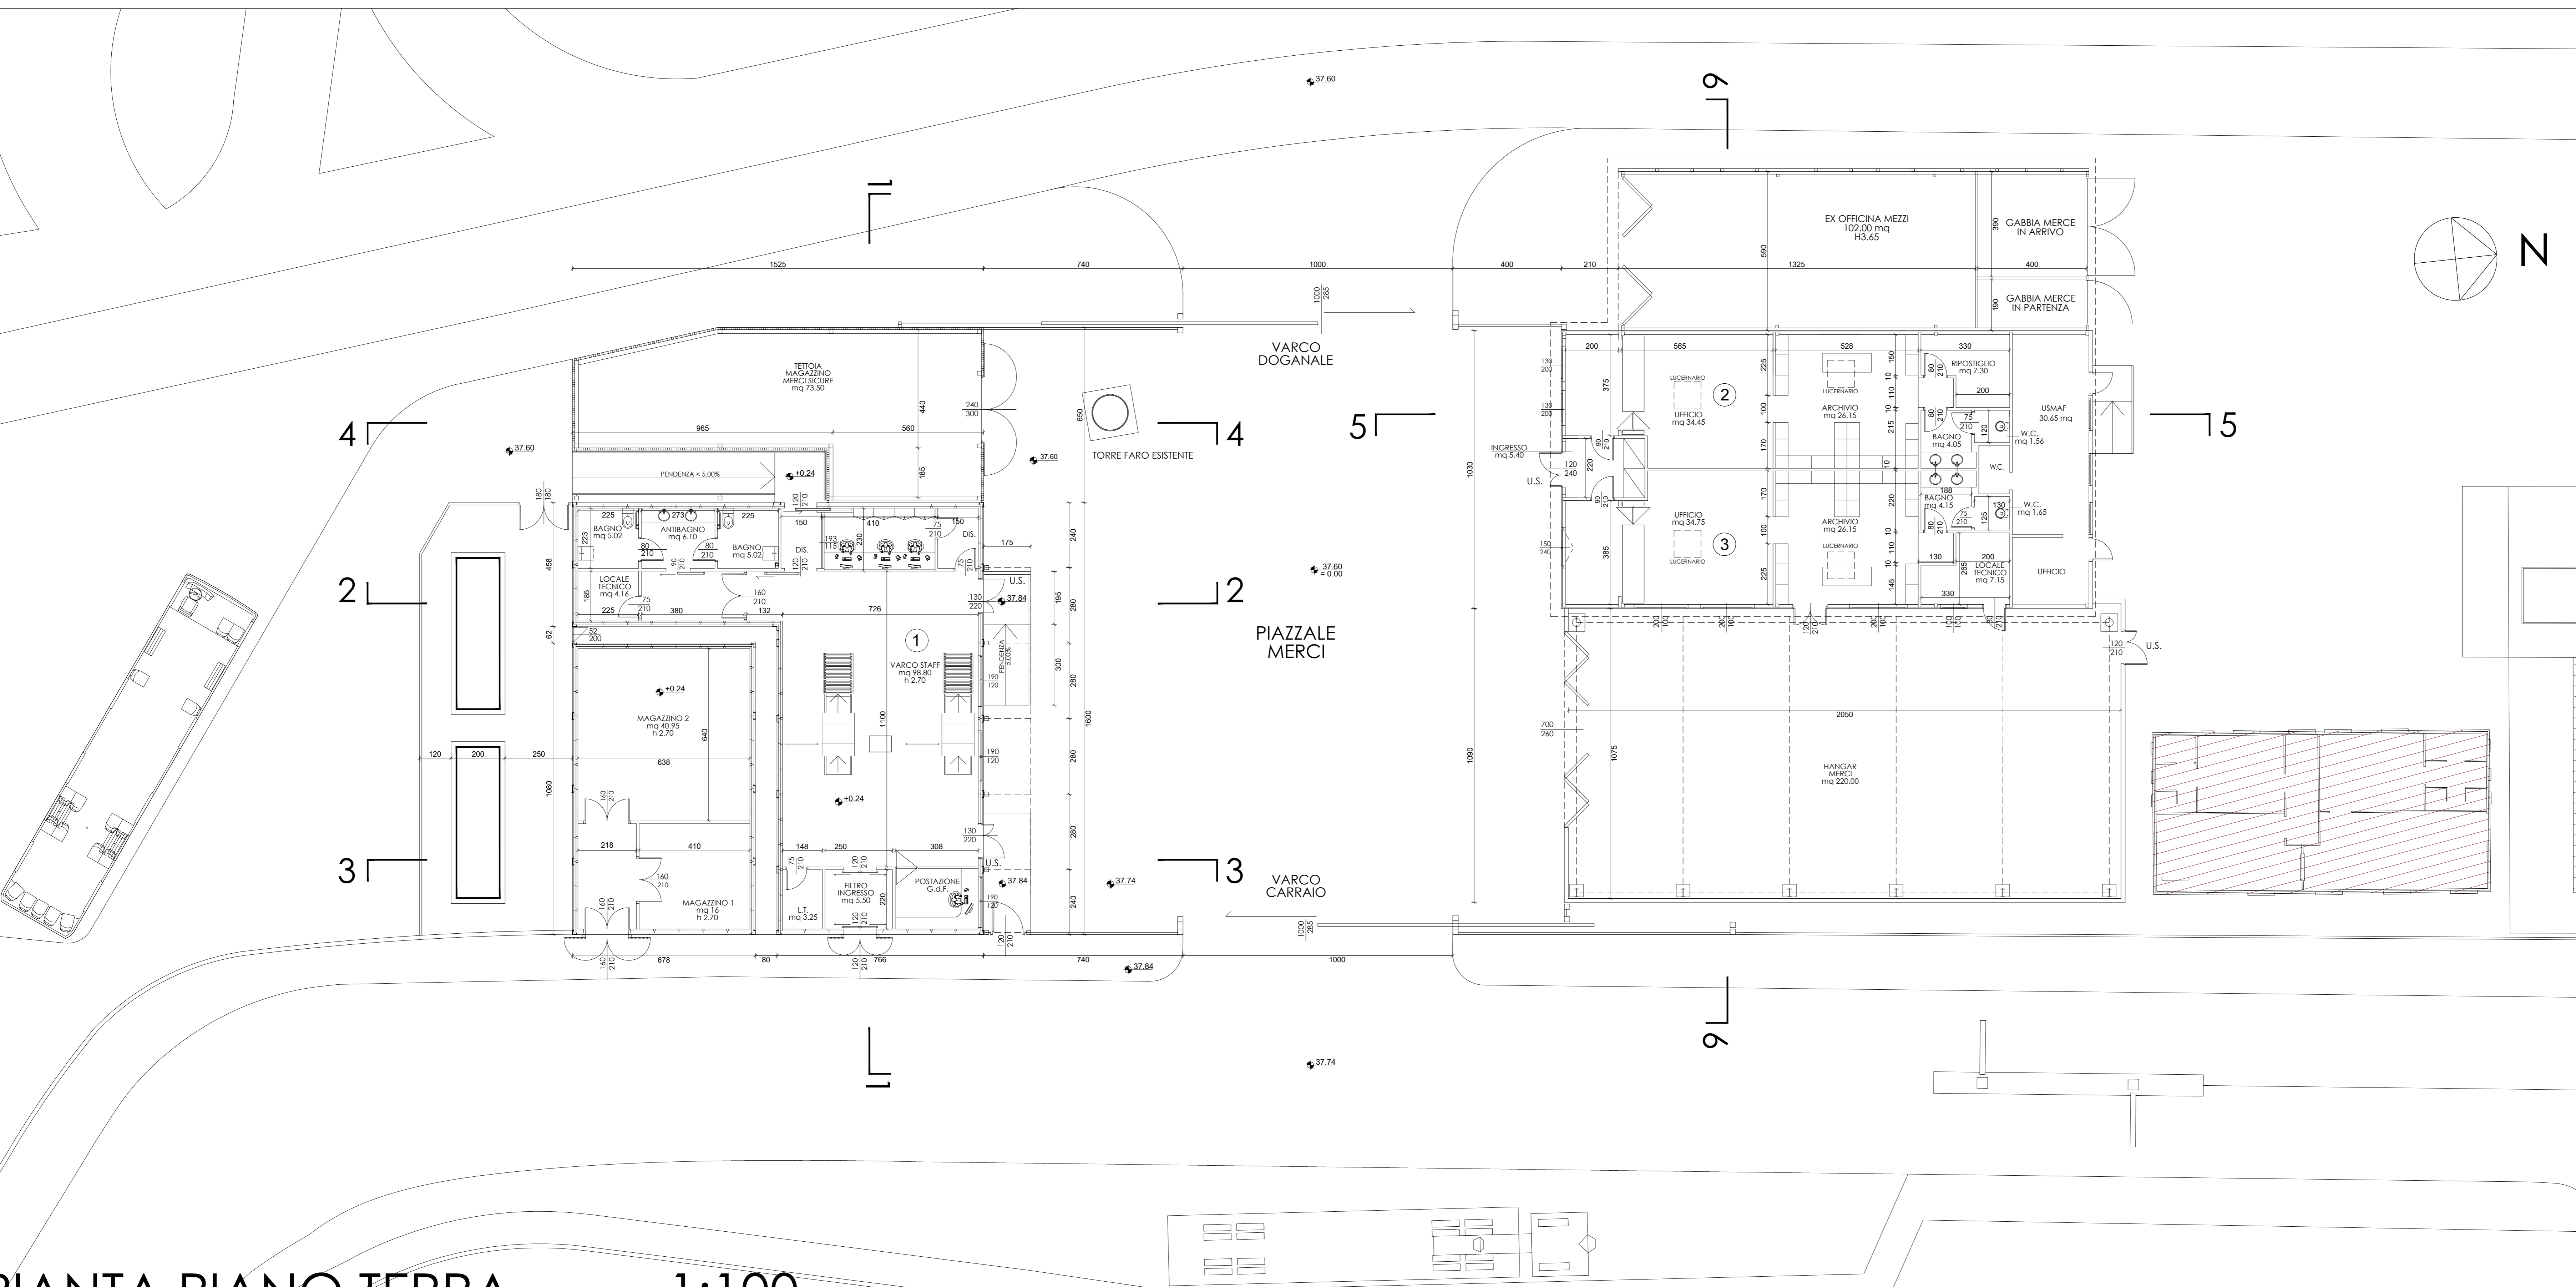

PIANTA PIANO TERRA 1:100

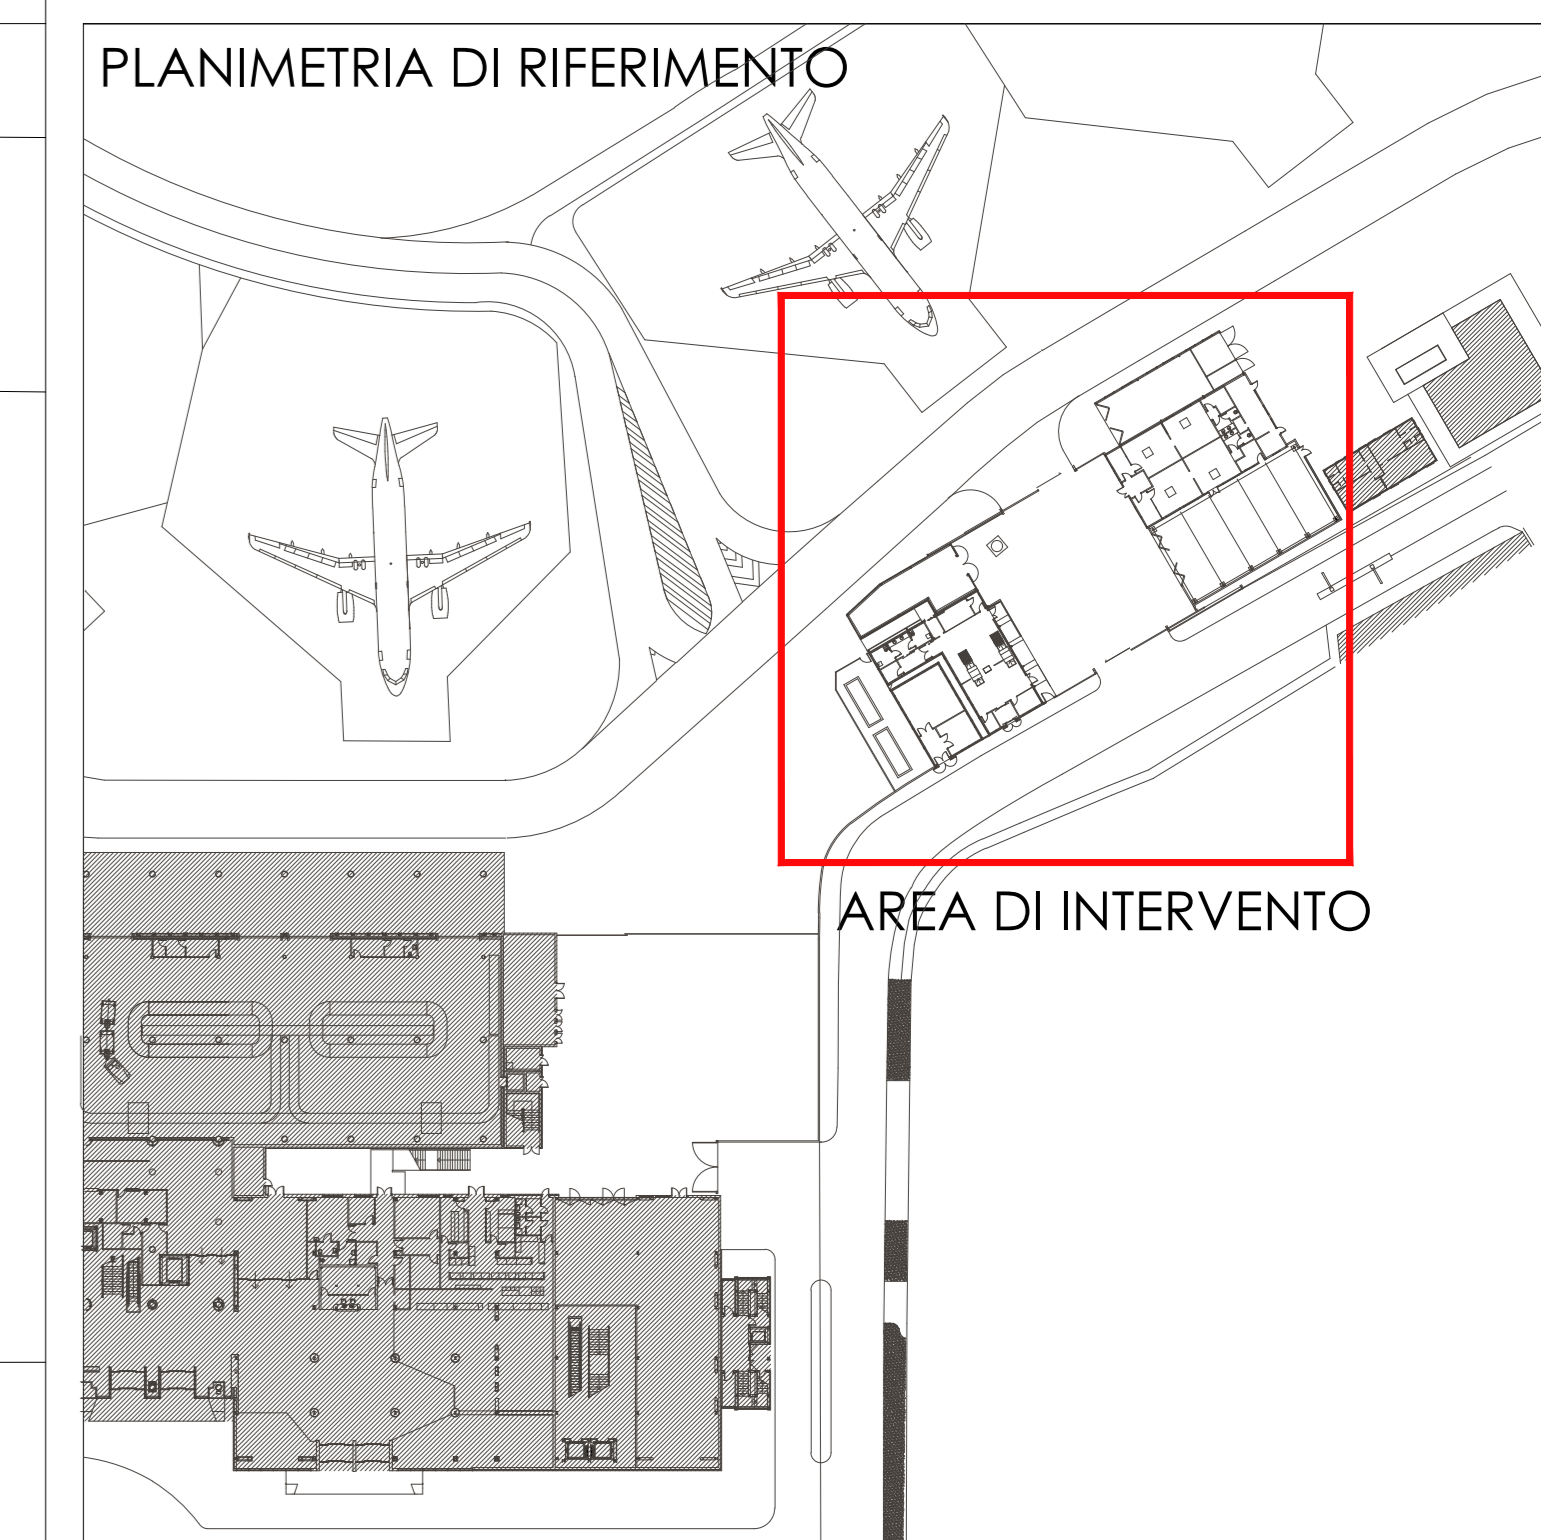

Committente: Toscana Aeroporti
AEROPORTO INTERNAZIONALE DI FIRENZE "AMERIGO VESPUCCI"

Opera: PROGETTO DEFINITIVO
RICONFIGURAZIONE E AMPLIAMENTO TERMINAL AEROPORTUALE

Titolo tavola: VARCO CONTROLLI DI SICUREZZA ADDETTI - MEZZI - MERCI
STATO DI PROGETTO
PIANTA PIANO TERRA E SEZIONI

CODICE COMMISSIONE	FASE	REV.	DATA 1° EMISSIONE	SCALA	DOCUMENTO
	PD	0	AGOSTO_2019	1:100	ARC 0023

3					
2					
1	08/2019	EMISSIONE PER PROCEDURA AMBIENTALE MATM			
REV.	DATA	DESCRIZIONE	REDATTO	VERIFICATO	APPROVATO

COMMITTENTE PRINCIPALE: Toscana Aeroporti
 AMMINISTRATORE DELEGATO: Dott.ssa Greta Ghiani
 PORT HOLDER PROGETTAZIONE: Ing. Veronica Ingrid D'Avanzo

GRUPPO DI PROGETTAZIONE: Toscana Aeroporti engineering
 DIRETTORE TECNICO: Ing. Massimo Nardi