


PIANTA SOLETTA
SCALA 1:100
DECK PLAN
SCALE 1:100

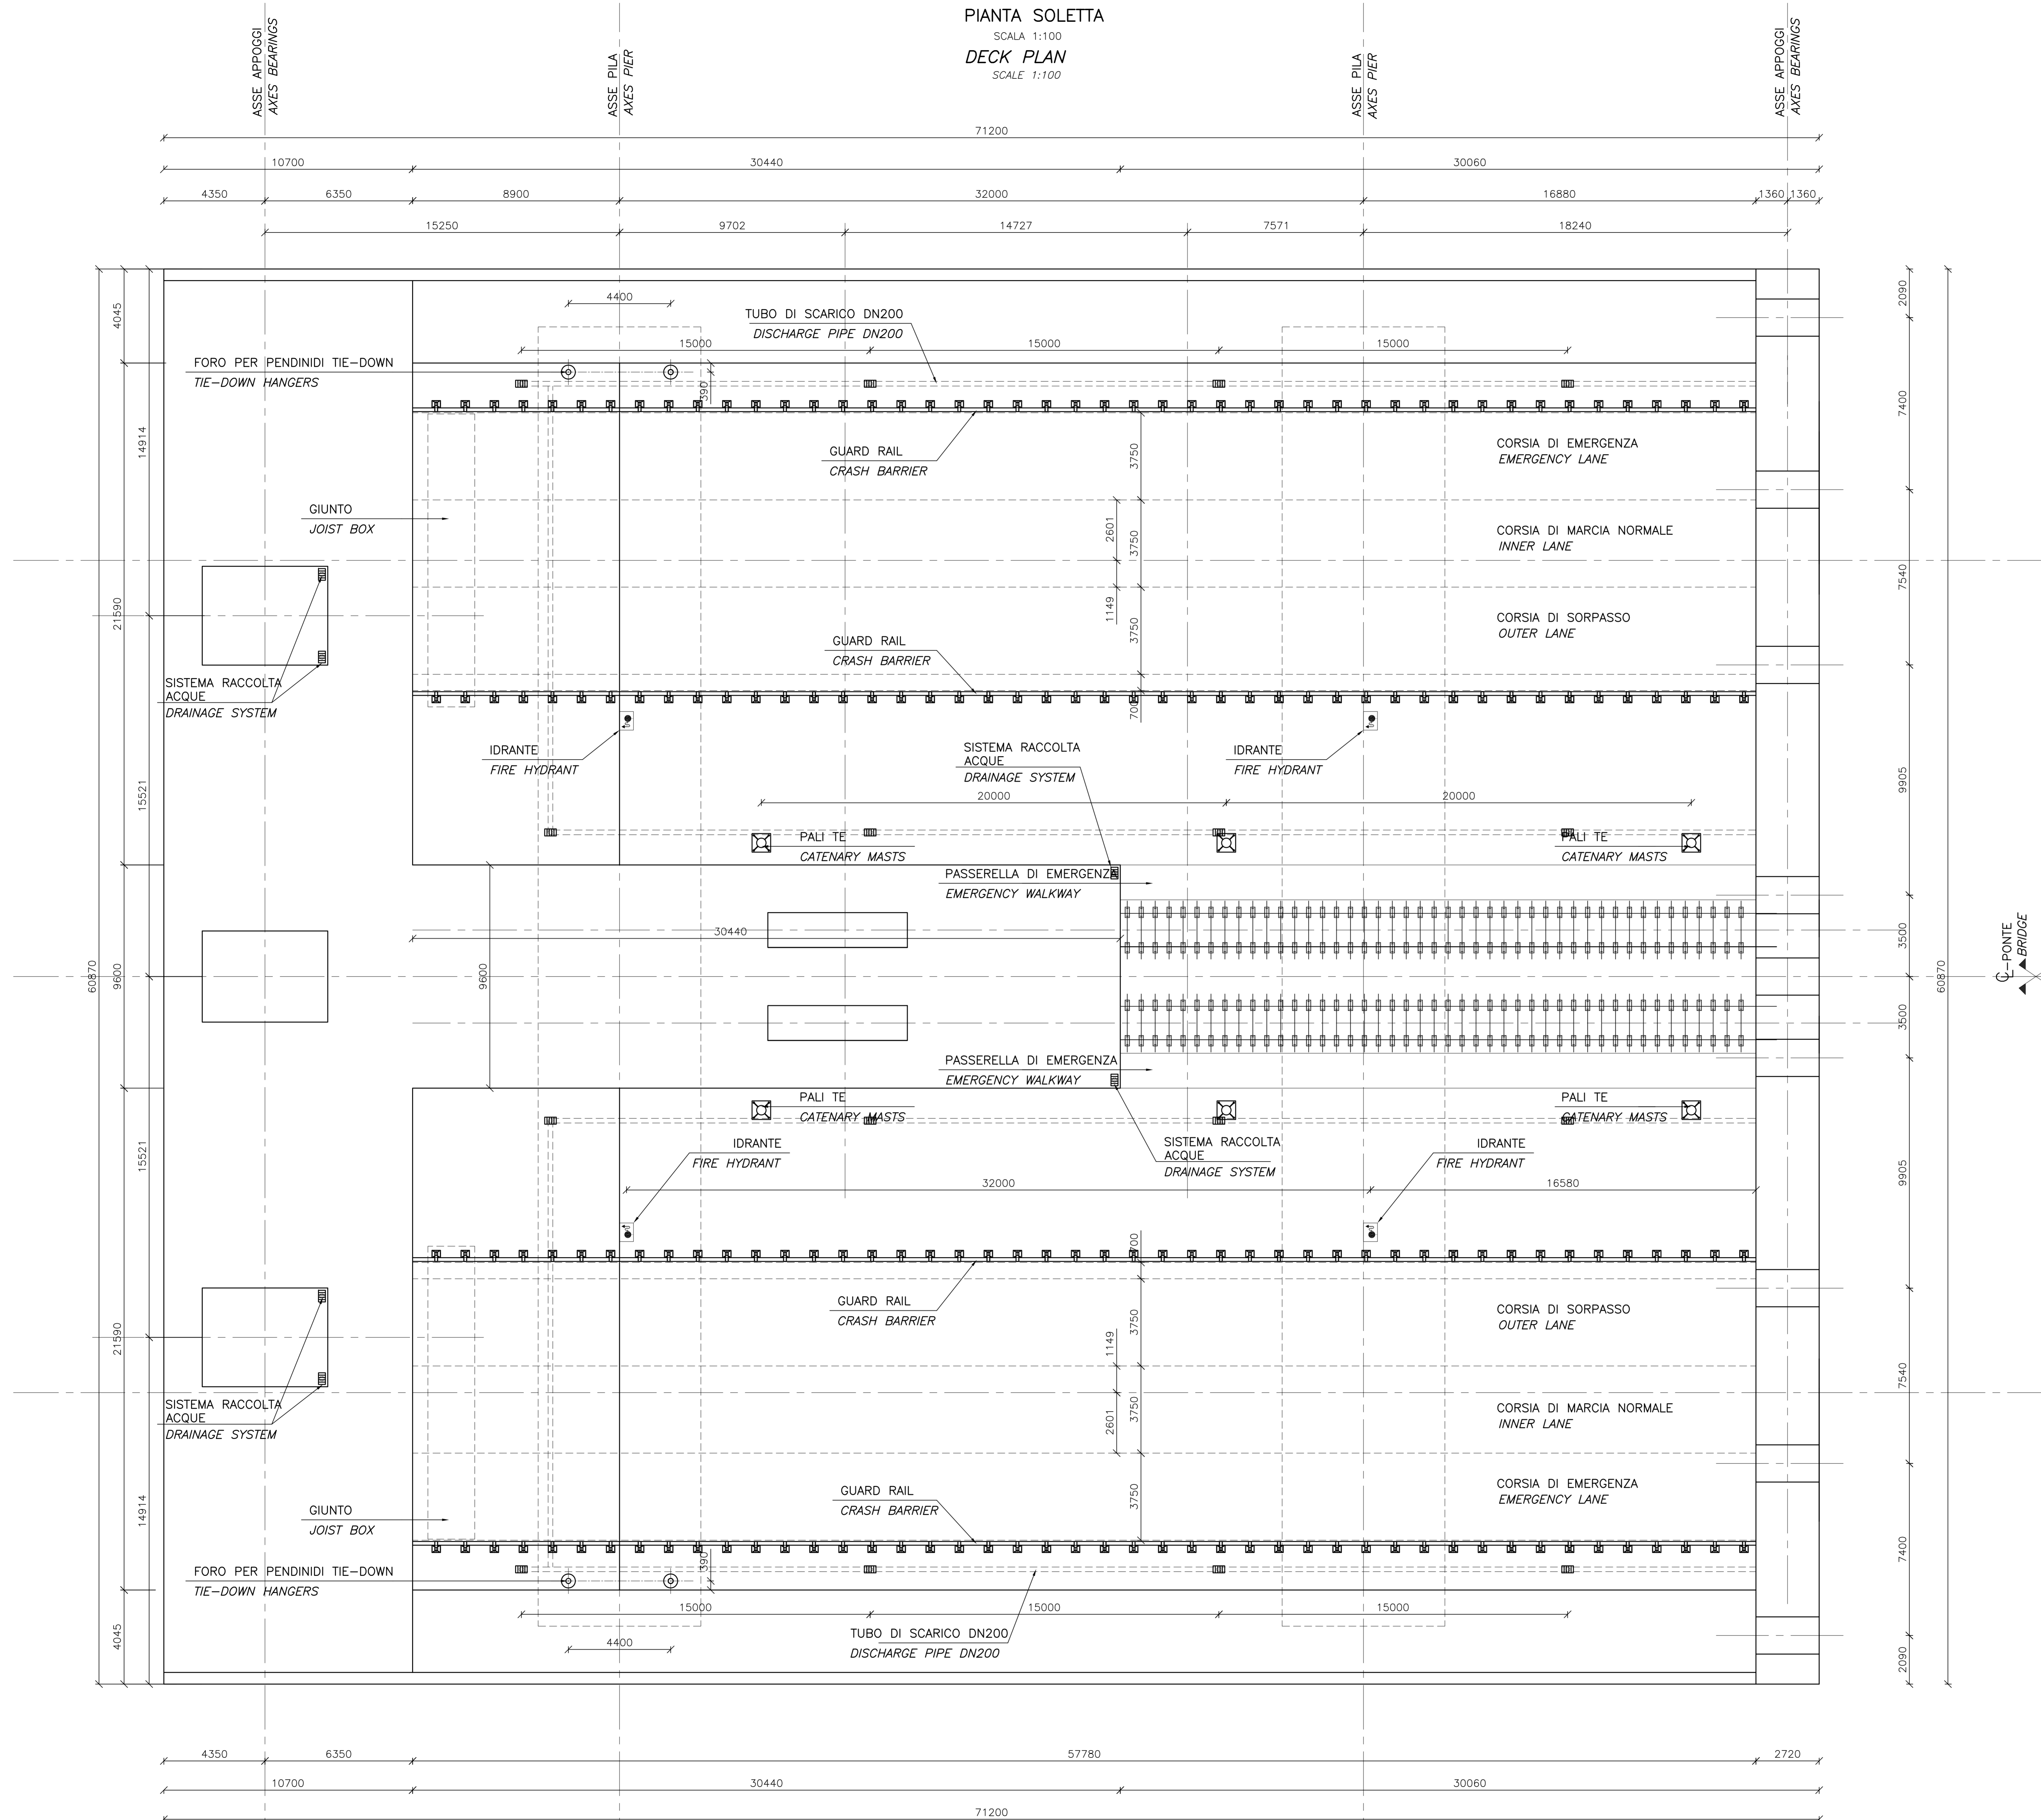

NOTE GENERALI

NOTE:

DIMENSIONI: TUTTE LE DIMENSIONI SONO IN MILLIMETRI, SALVO OVE DIVERSAMENTE INDICATO.

ELABORATI DI RIFERIMENTO:

CG1000-PSXDPSV-0000000000-01 NOTE GENERALI
CG1000-PSXDPST-0000000000-01 NOTE GENERALI


NOTES:

DIMENSIONS: DIMENSIONS ARE IN MILLIMETRES UNLESS OTHERWISE NOTED.

REFERENCES:

CG1000-PSXDPSV-0000000000-02 GENERAL NOTES
CG1000-PSXDPST-0000000000-02 GENERAL NOTES

QUESTO ELABORATO GRAFICO VA LETTO INSIEME A:
THIS DRAWING TO BE READ IN CONJUNCTION WITH:
CG1002-PAXDPSV-SBVC000000-01
CG1002-PAXDPSV-SBVC000000-02
CG1002-PAXDPSV-SBVC000000-03
CG1002-PAXDPSV-SBVC000000-04
CG1002-PAXDPSV-SBVC000000-05
CG1002-PAXDPSV-SBVC000000-06
CG1002-PAXDPSV-SBVC000000-07
CG1002-PAXDPSV-SBVC000000-08
CG1002-PAXDPSV-SBVC000000-09
CG1002-PAXDPSV-SBVC000000-10
CG1002-PAXDPSV-SBVC000000-11
CG1002-PAXDPSV-SBVC000000-13

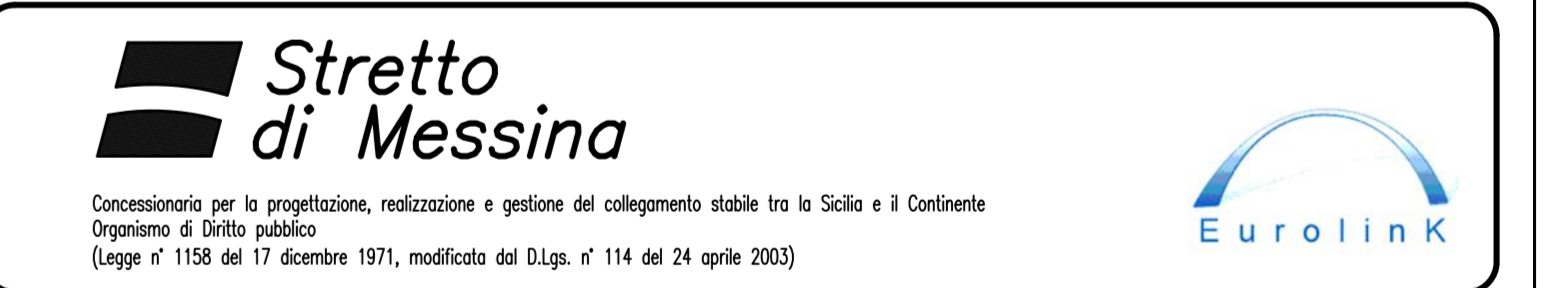

PONTE SULLO STRETTO DI MESSINA
PROGETTO DEFINITIVO

EUROLINK S.C.p.A.
IMPRELCO S.p.A. (Mandataria)
SOCIETA' ITALIANA PER CONDOTTE D'ACQUA S.p.A. (Mandatario)
COOPERATIVA MURATORI E CEMENTISTI - C.M.C. di Ravenna Soc. Coop. a.r.l. (Mandatario)
ISHKAWAJIMA - HARBIMA HEAVY INDUSTRIES CO. Ltd. (Mandatario)
SACYR S.A.U. (Mandatario)
A.C.I. S.C.P.A. - CONSORZIO STABILE (Mandatario)

IL PROGETTISTA COWI Ing. E.M. Veje	IL CONTRATTORE GENERALE Project Manager Ing. P.P. Marcheselli	STRETTO DI MESSINA Direttore Generale e RUP Validazione Ing. G. Frammanghi	STRETTO DI MESSINA Amministratore Delegato (Dott. P. Cucci)
---	---	---	---

OPERA D'ATTRAVERSAMENTO
SOVRASTRUTTURE
STRUTTURE TERMINALI
STRUTTURA TERMINALE CALABRIA
IMPALCATO, SOLETTA IN CALCESTRUZZO

CODICE [CG1002] [PAXDPSV] [SBVC000000] [0000] [12] [FO] [SCAL] [1:100]

REV.	DATA	DESCRIZIONE	REDATTO	VERIFICATO	APPROVATO
FD	20-06-2011	EMISSIONE FINALE	GP	MC	MC/LSJ