


PIANTA SCHEMA APPARECCHI DI APPOGGIO E GIUNTI  
 SCALA 1:100  
 BEARING AND EXPANSION JOINTS ARRANGEMENT, PLAN  
 SCALE 1:100

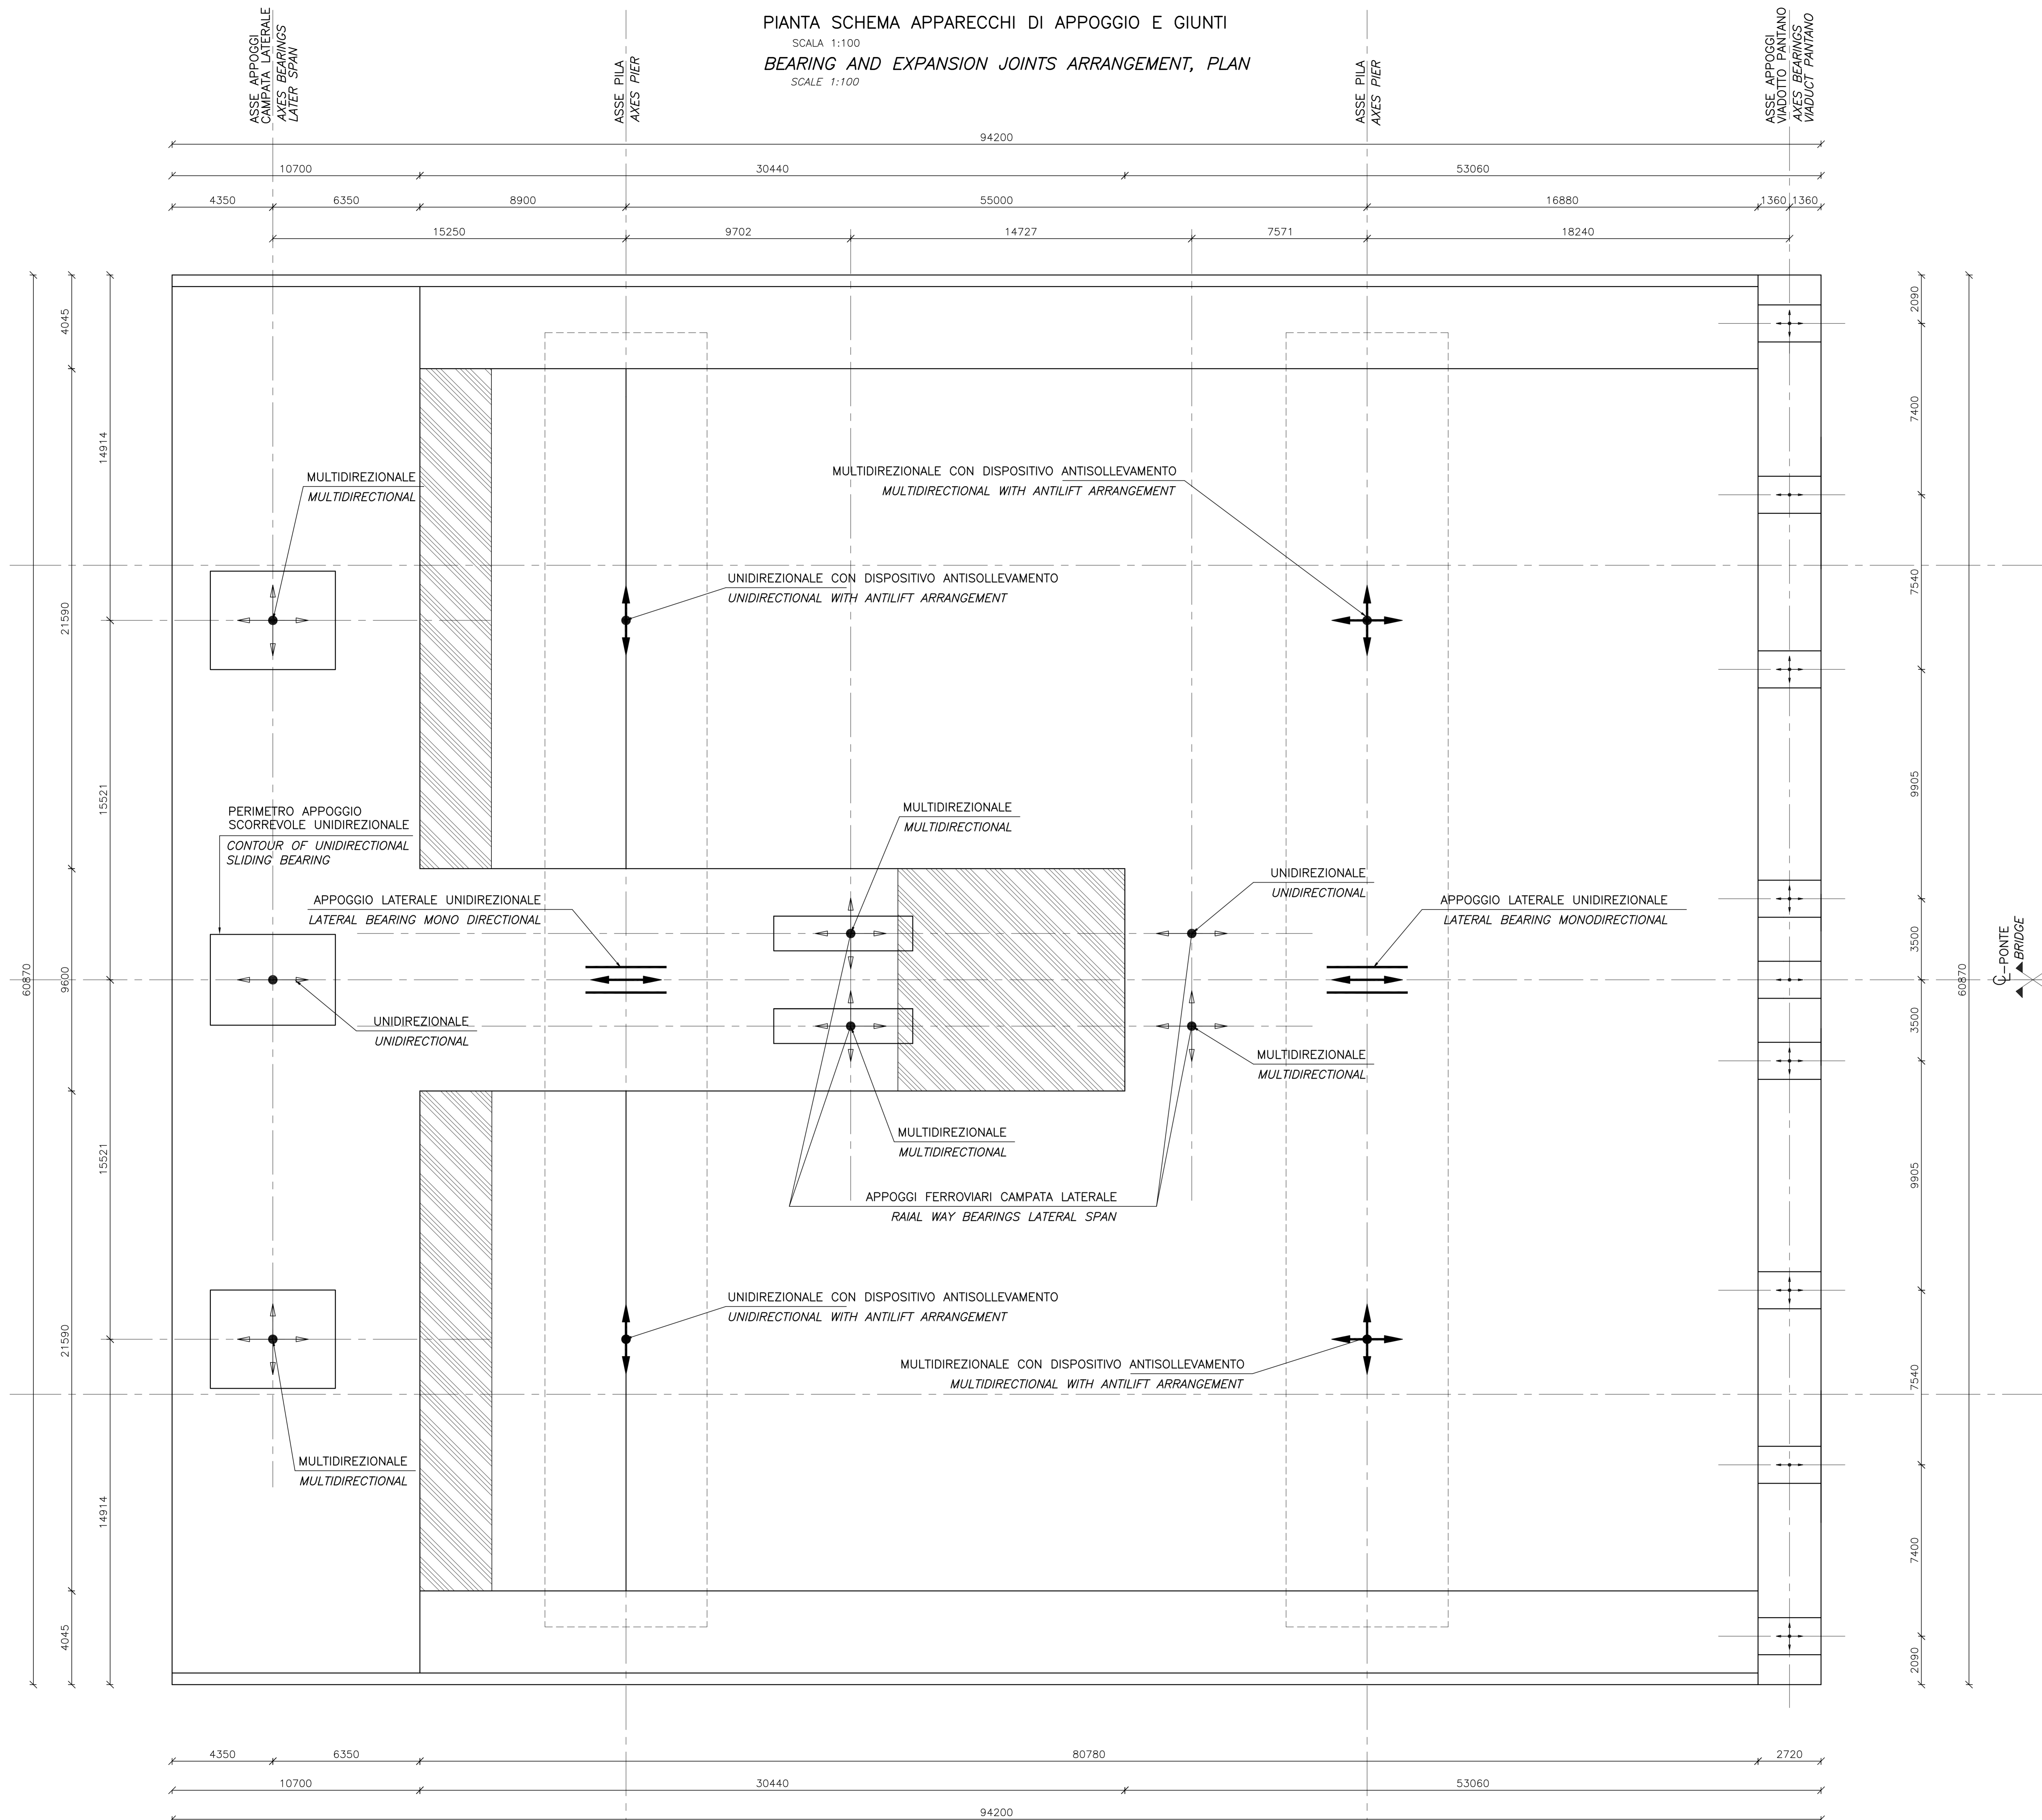

NOTE GENERALI

NOTE:

DIMENSIONI: TUTTE LE DIMENSIONI SONO IN MILLIMETRI, SALVO OVE DIVERSAMENTE INDICATO.

LEGGENDA:

GIUNTO DI ESPANSIONE

ELABORATI DI RIFERIMENTO:

CG1000-PSXDPSV-0000000000-01 NOTE GENERALI  
 CG1000-PSXDPST-0000000000-01 NOTE GENERALI  
 CG1000-PDXDPSS-A0AP000000-01 SCHEMA APPOGGI GENERALE

NOTES:

DIMENSIONS: DIMENSIONS ARE IN MILLIMETRES UNLESS OTHERWISE NOTED.


LEGENDS:

EXPANSION JOINT

REFERENCES:

CG1000-PSXDPSV-0000000000-02 GENERAL NOTES  
 CG1000-PSXDPST-0000000000-02 GENERAL NOTES  
 CG1000-PDXDPSS-A0AP000000-01 GENERAL BEARING ARRANGEMENT

QUESTO ELABORATO GRAFICO VA LETTO INSIEME A:  
 THIS DRAWING TO BE READ IN CONJUNCTION WITH:  
 CG1002-PAXDPSV-SBVC000000-01  
 CG1002-PAXDPSV-SBVC000000-02  
 CG1002-PAXDPSV-SBVC000000-03  
 CG1002-PAXDPSV-SBVC000000-04  
 CG1002-PAXDPSV-SBVC000000-05  
 CG1002-PAXDPSV-SBVC000000-06  
 CG1002-PAXDPSV-SBVC000000-07  
 CG1002-PAXDPSV-SBVC000000-08  
 CG1002-PAXDPSV-SBVC000000-09  
 CG1002-PAXDPSV-SBVC000000-10  
 CG1002-PAXDPSV-SBVC000000-11  
 CG1002-PAXDPSV-SBVC000000-12  
 CG1000-PAXDPCG-S5AP000000-01

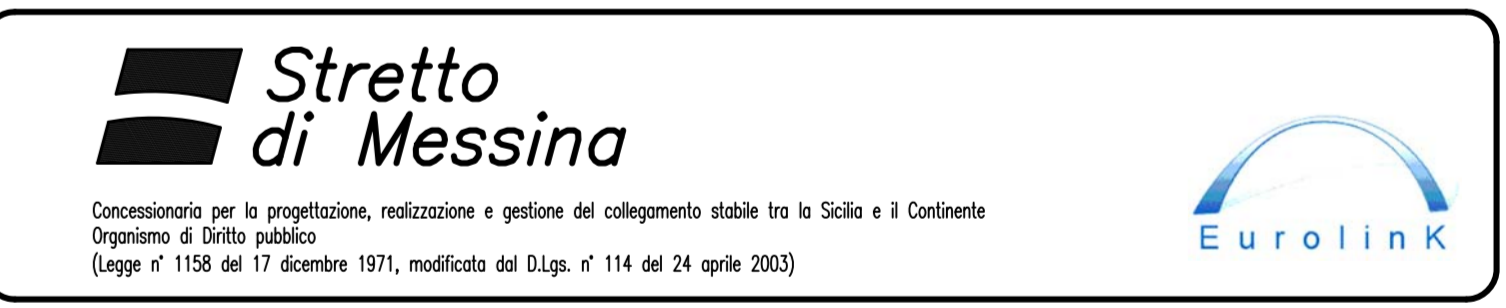

PONTE SULLO STRETTO DI MESSINA  
 PROGETTO DEFINITIVO

EUROLINK S.C.p.A.  
 IMPREGILO S.p.A. (Mandataria)  
 SOCIETA' ITALIANA PER CONDOTTE D'ACQUA S.p.A. (Mandatario)  
 COOPERATIVA MURATORI E CEMENTISTI - C.M.C. di Ravenna Soc. Coop. a.r.l. (Mandatario)  
 SHKAWA/IMA - HARBIA HEAVY INDUSTRIES CO. Ltd. (Mandatario)  
 A.C.I. S.C.P.A. - CONSORZIO STABILE (Mandatario)

IL PROGETTISTA <b>COWI</b> Ing. E.M. Veje	IL CONTRAENTE GENERALE Project Manager (Ing. P.P. Marcheselli)	STRETTO DI MESSINA RUP Validazione (Ing. G. Frammengh)	STRETTO DI MESSINA Amministratore Delegato (Dott. P. Cucci)
---	--	--	---

OPERA D'ATTRAVERSAMENTO  
 SOVRASTRUTTURE  
 STRUTTURE TERMINALI  
 STRUTTURA TERMINALE CALABRIA  
 APPOGGI E DISPOSIZIONE DEI GIUNTI D'ESPANSIONE, PIANTA

REV.	DATA	DESCRIZIONE	REDATTO	VERIFICATO	APPROVATO
FD	20-06-2011	EMISSIONE FINALE	GP	MC	MC/LSJ