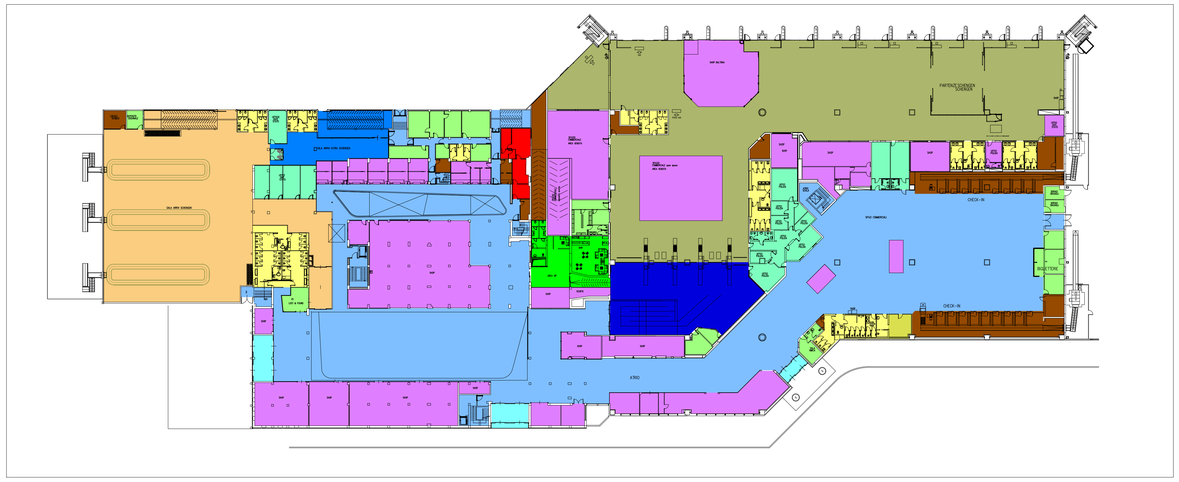

SCALA 1:500

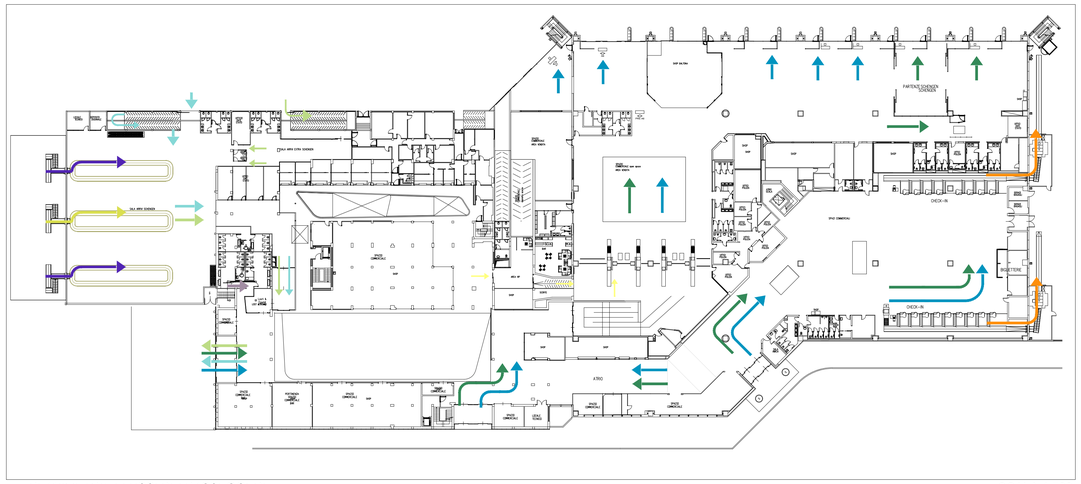

PLANIMETRIA FLUSSI DEI PASSEGGERI

SCALA 1:500

PLANIMETRIA AEROSTAZIONE PIANO TERRA

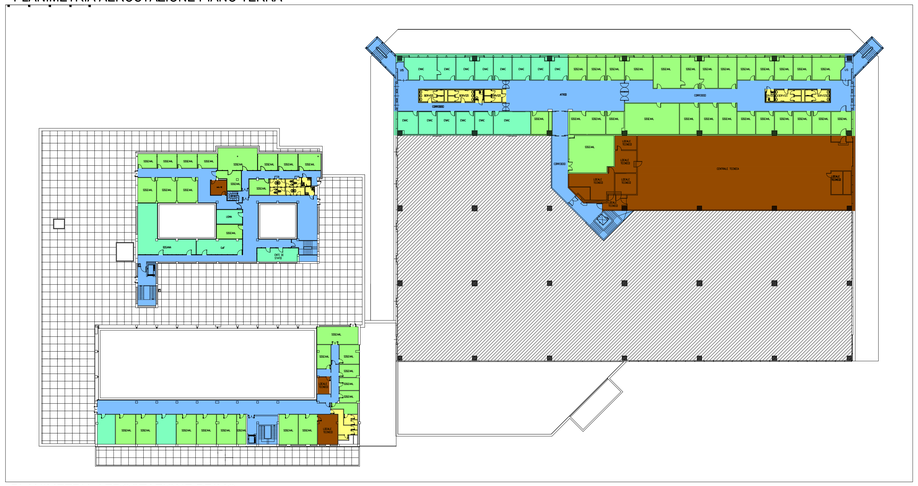

PLANIMETRIA AEROSTAZIONE PRIMO

SCALA 1:500

LEGENDA

- partenze Schengen
- partenze extra Schengen
- partenze bagagli
- Arrivi Schengen
- Arrivi extra Schengen
- Arrivi bagagli Schengen
- Arrivi bagagli extra Schengen

LEGENDA

- ENTI DI STATO
- AREE COMMERCIALI
- LOCALI SO.GE.A.AL.
- LOCALI TECNICI
- SALA PARTENZE
- CONTROLLI DI SICUREZZA
- ARRIVI EXTRA SCHENGEN
- ARRIVI SCHENGEN
- AREE COMUNI
- INGRESSO/USCITA
- SERVIZI IGIENICI
- AREA VIP

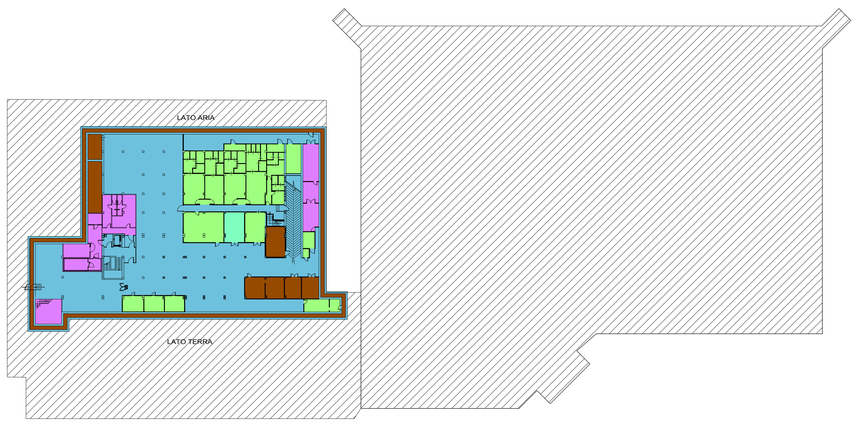

PLANIMETRIA AEROSTAZIONE INTERRATO

SCALA 1:500

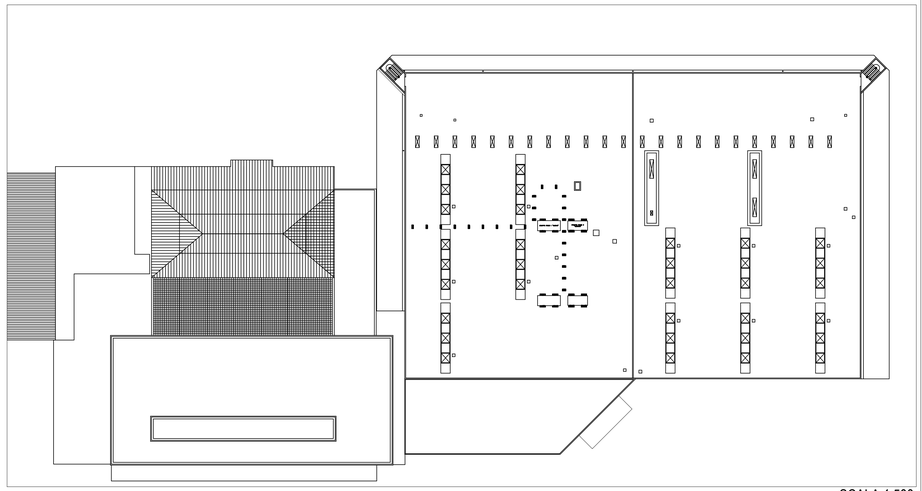

PLANIMETRIA AEROSTAZIONE COPERTURA

SCALA 1:500

E.N.A.C. - Ente Nazionale per l'Aviazione Civile

SOGEAAL
SOCIETÀ DI GESTIONE
AEROPORTO ALGHERO

MASTER PLAN
PIANO DI SVILUPPO
AEROPORTO DI ALGHERO

GRUPPO DI LAVORO

Ing. Gianluca Langella
Ing. Antonio Serra
Geom. Alessandro Melia
Geom. Nicola Motzo

Tavola : 5.5
Scala : 1:500
Data : Apr. 2017

Elaborato :

TERMINAL PASSEGGERI
STATO DI PROGETTO

PROGETTAZIONE	APPROVAZIONE	VISTO
IL POSTHOLDER PROGETTAZIONE Ing. Gianluca Langella		

REVISIONE	DATA	DESCRIZIONE	REDATTO	APPROVATO	AUTORIZZATO
0	OTT 2012	Prima emissione			