


AREA CRITICA LOCALIZZATORE E GUIDA PLANATA

AREA SENSIBILE LOCALIZZATORE

CONFINE SEDIME AEROPORTUALE

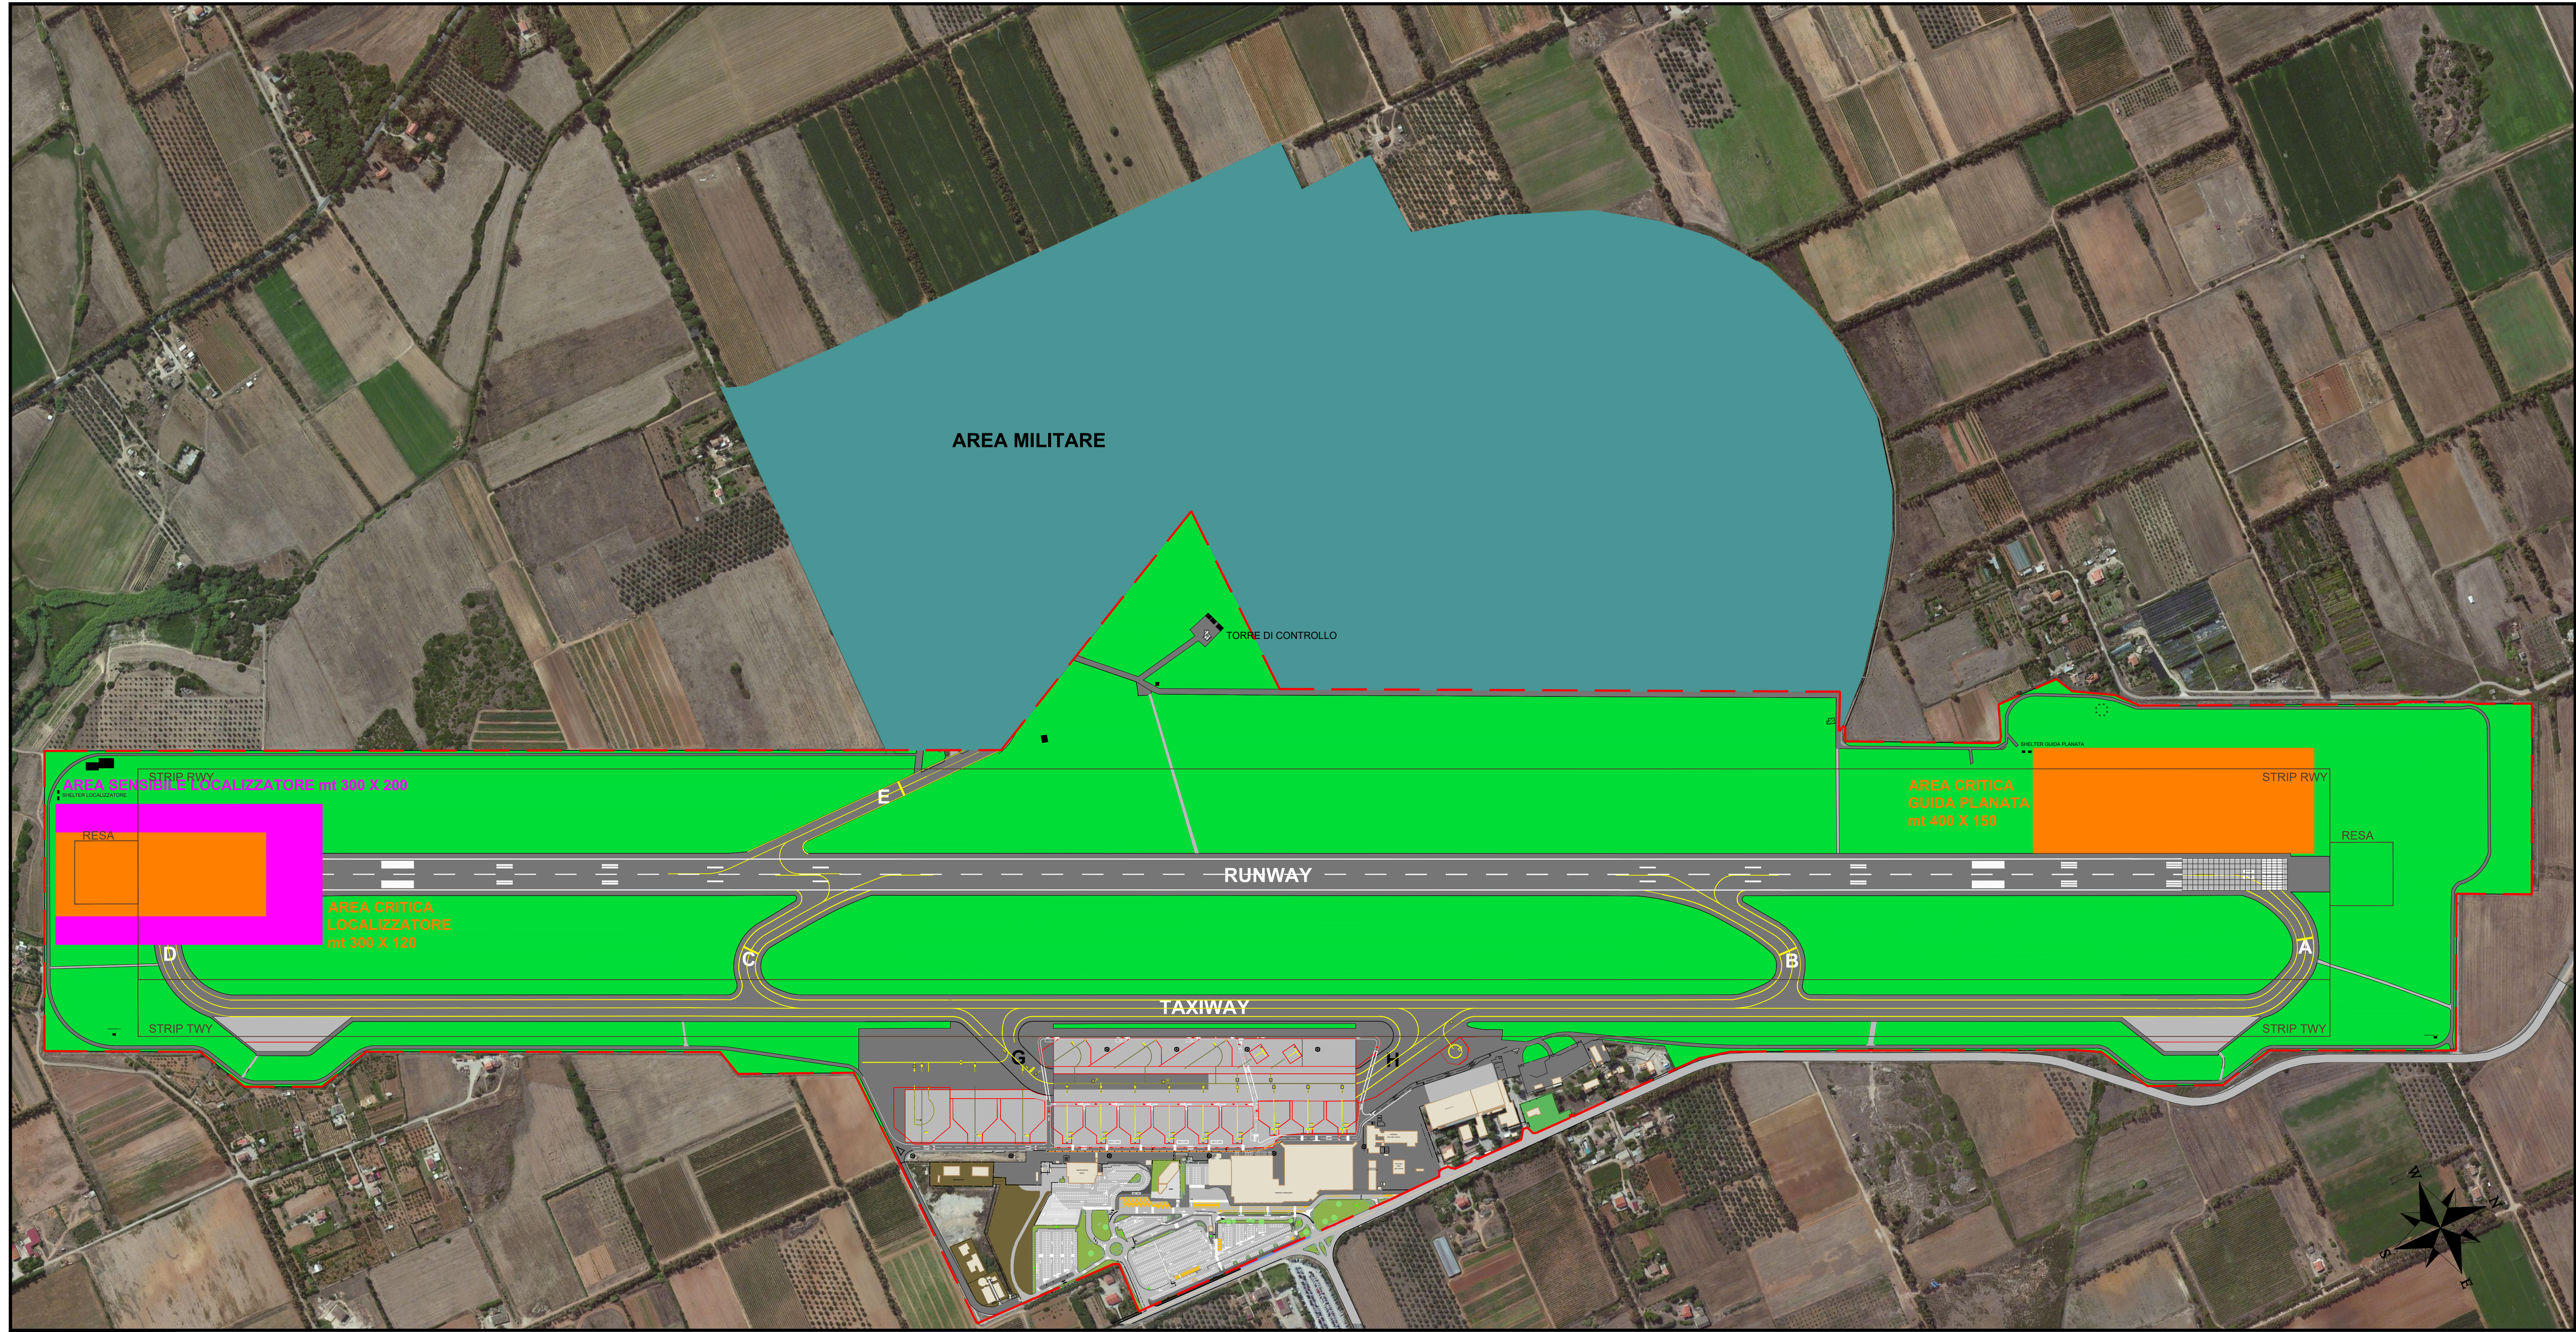

EN.A.C. - Ente Nazionale per l'Aviazione Civile



**MASTER PLAN  
PIANO DI SVILUPPO  
AEROPORTO DI ALGHERO**



**GRUPPO DI LAVORO**  
Ing. Gianluca Langella  
Ing. Antonio Serra  
Geom. Alessandro Melia  
Geom. Nicola Motzo

Tavola : **9.1**  
Scala : **1:4.000**  
Data : **Apr. 2017**

Elaborato :  
**VINCOLI E LIMITAZIONI  
DOVUTI ALLE RADIOASSISTENZE**

PROGETTAZIONE L. FOSTICCHER PROGETTAZIONE Ing. Gianluca Langella		APPROVAZIONE	VISTO
REVISIONE	DATA	REDAZIONE	APPROVATO AUTORIZZATO