
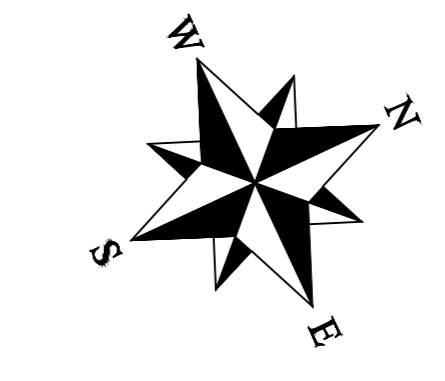
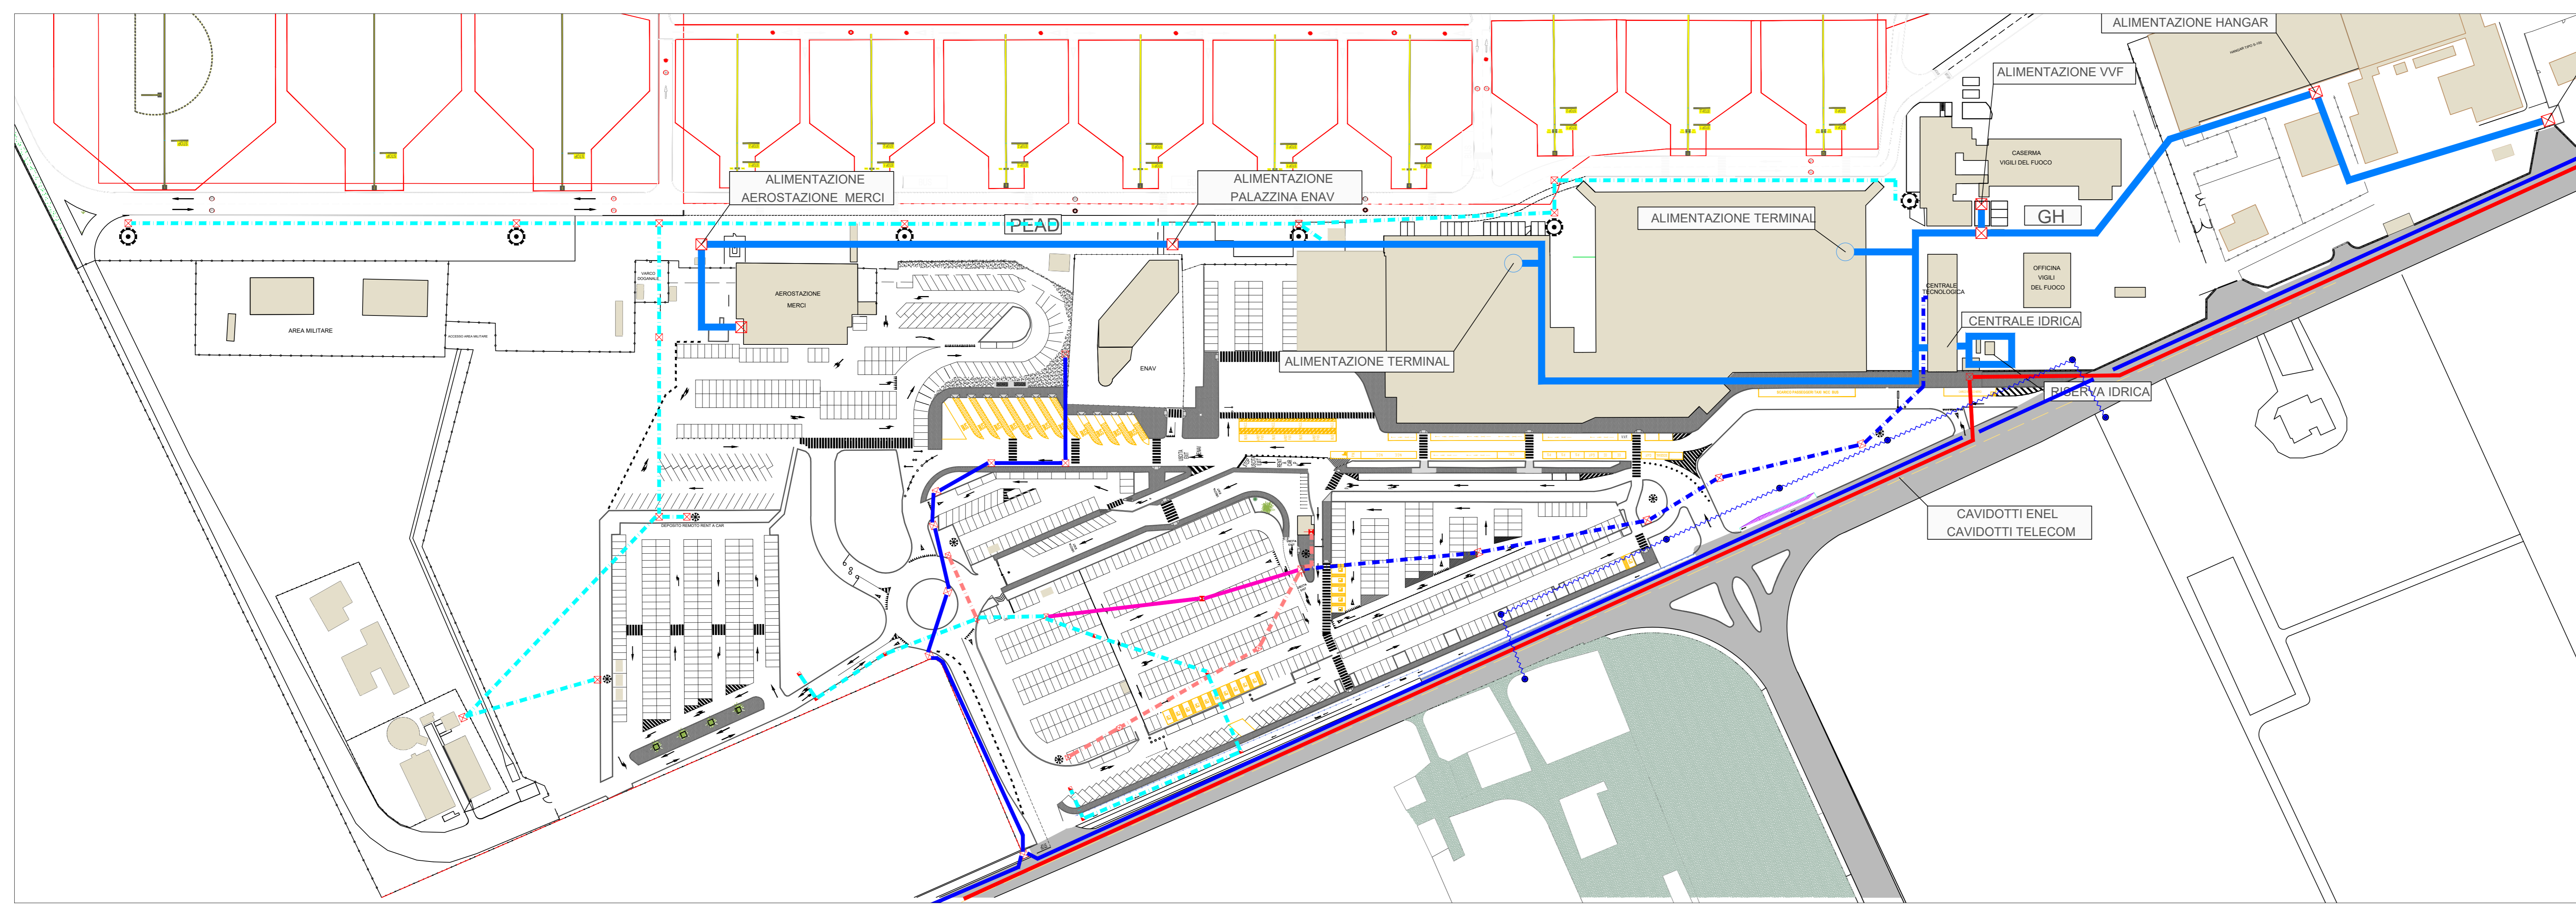


LEGENDA SIMBOLI RETE ELETTRICA	
SIMBOLO	DESCRIZIONE
	Cavidotto tipo 1
	Cavidotto tipo 2
	Cavidotto tipo 3
	Cavidotto tipo 4
	Cavidotto tipo 5
	Canale metallica
	Tubazione di raccordo
	Cavidotto ENEL
	Cavidotto TELECOM
	Plinto radar
	Plinto armadio concentratore
	Plinto per palo supporto telecamera/hot spot
	Pozzetto in c/c con chiuso
	Linea Palficata TELECOM

LEGENDA SIMBOLI RETE IDRICA	
SIMBOLO	DESCRIZIONE
	Rete idrica tubazione in PEAD
	Pozzetto in c/c con chiuso
	Punto terminale di alimentazione Edificio/zona

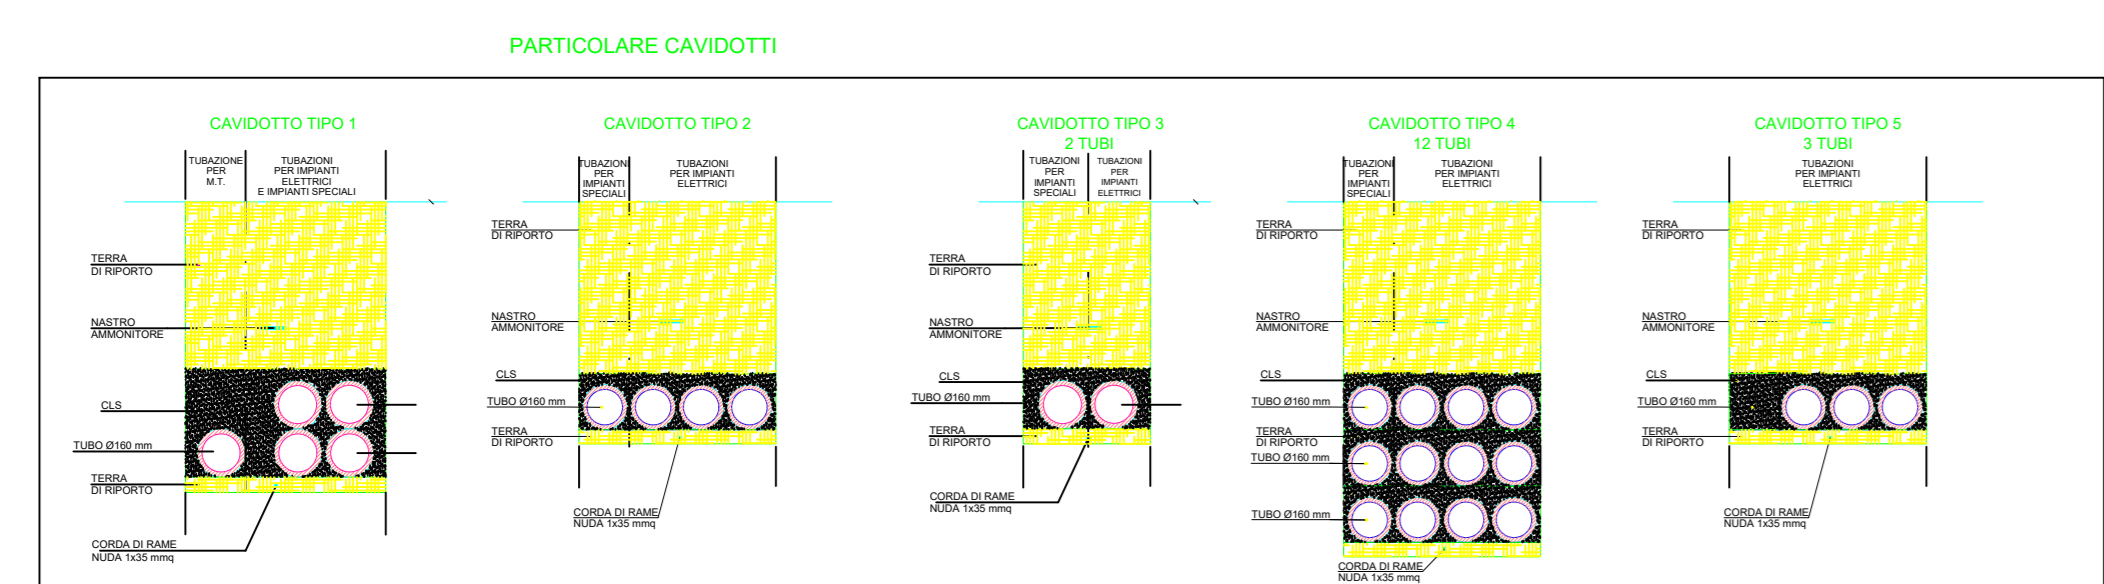

ENAC - Ente Nazionale per l'Aviazione Civile

**LOGO SOGEEAL**  
SOCIETA' DI GESTIONE AEROPORTO ALGHERO

**MASTER PLAN  
PIANO DI SVILUPPO  
AEROPORTO DI ALGHERO**

**GRUPPO DI LAVORO**  
Ing. Gianluca Langella  
Ing. Antonio Sanna  
Geom. Alessandro Mella  
Geom. Nicola Mazzo

Tavola: **11.1** Elaborato: **SOTTOSERVIZI IDRICO ED ELETTRICO STATO ATTUALE**

Scala: **1:1.000**

Data: **Apr. 2017**

PROGETTAZIONE Ing. Gianluca Langella	APPROVAZIONE	VISTO
ELABORAZIONE	REVISIONE	DATA