
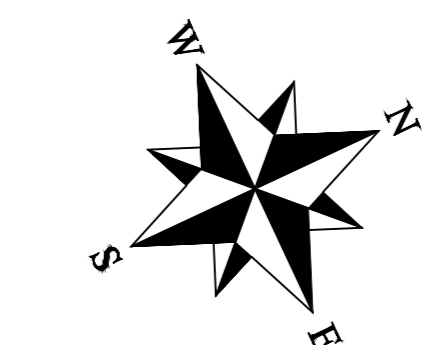
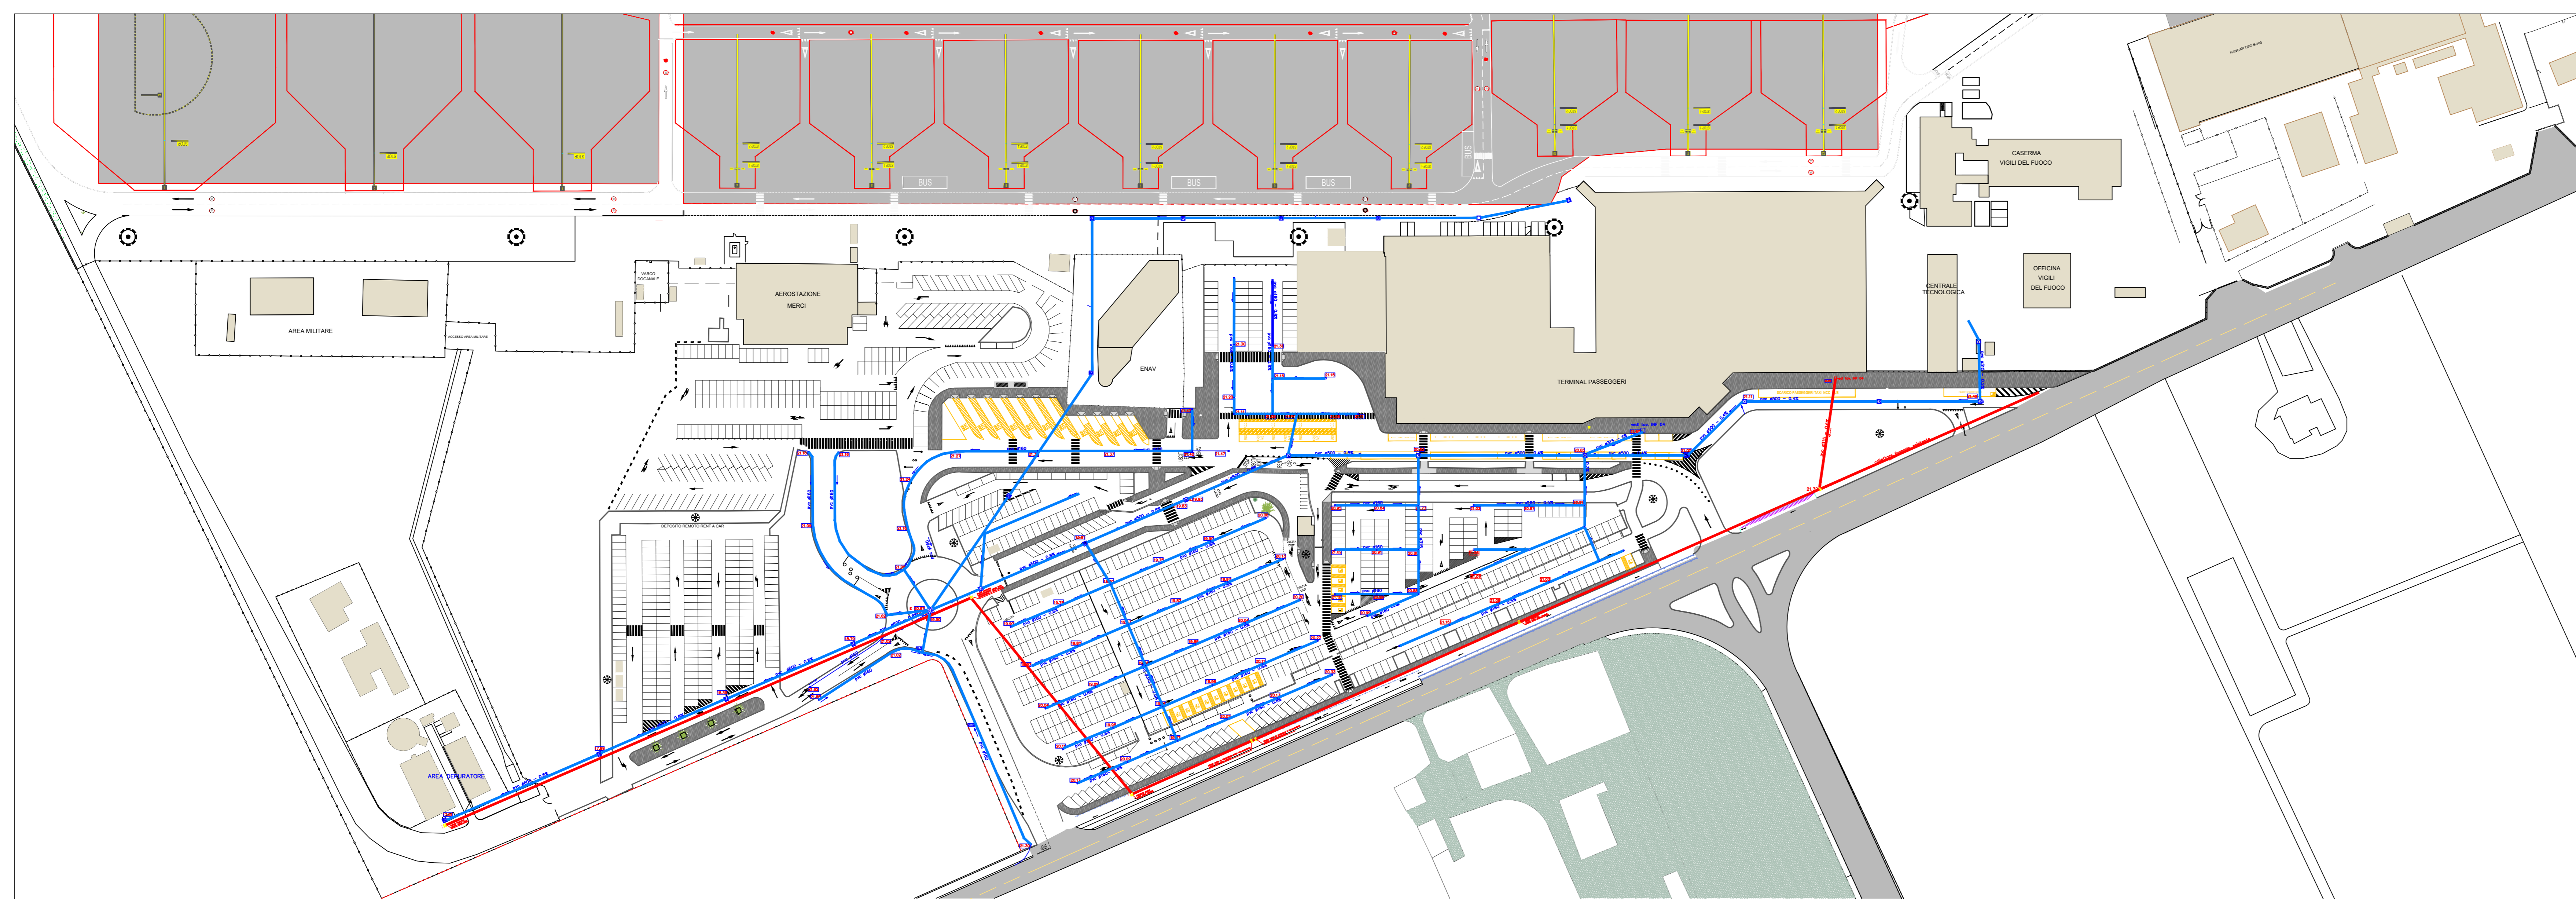


LEGENDA SIMBOLI RETE ELETTRICA	
SIMBOLO	DESCRIZIONE
	Cavidotto tipo 1
	Cavidotto tipo 2
	Cavidotto tipo 3
	Cavidotto tipo 4
	Cavidotto tipo 5
	Canale metallica
	Tubazione di raccordo
	Cavidotto ENEL
	Cavidotto TELECOM
	Pilino radar
	Pilino armadio concentratore
	Pilino per palo supporto telecamera/hot spot
	Pozzetto in c/c con chiusura
	Linea Palficata TELECOM

LEGENDA SIMBOLI RETE SCARICO	
SIMBOLO	DESCRIZIONE
	Rete scarico acque meteoriche
	Rete scarico acque nere
	Pozzetto in c/c con chiusura

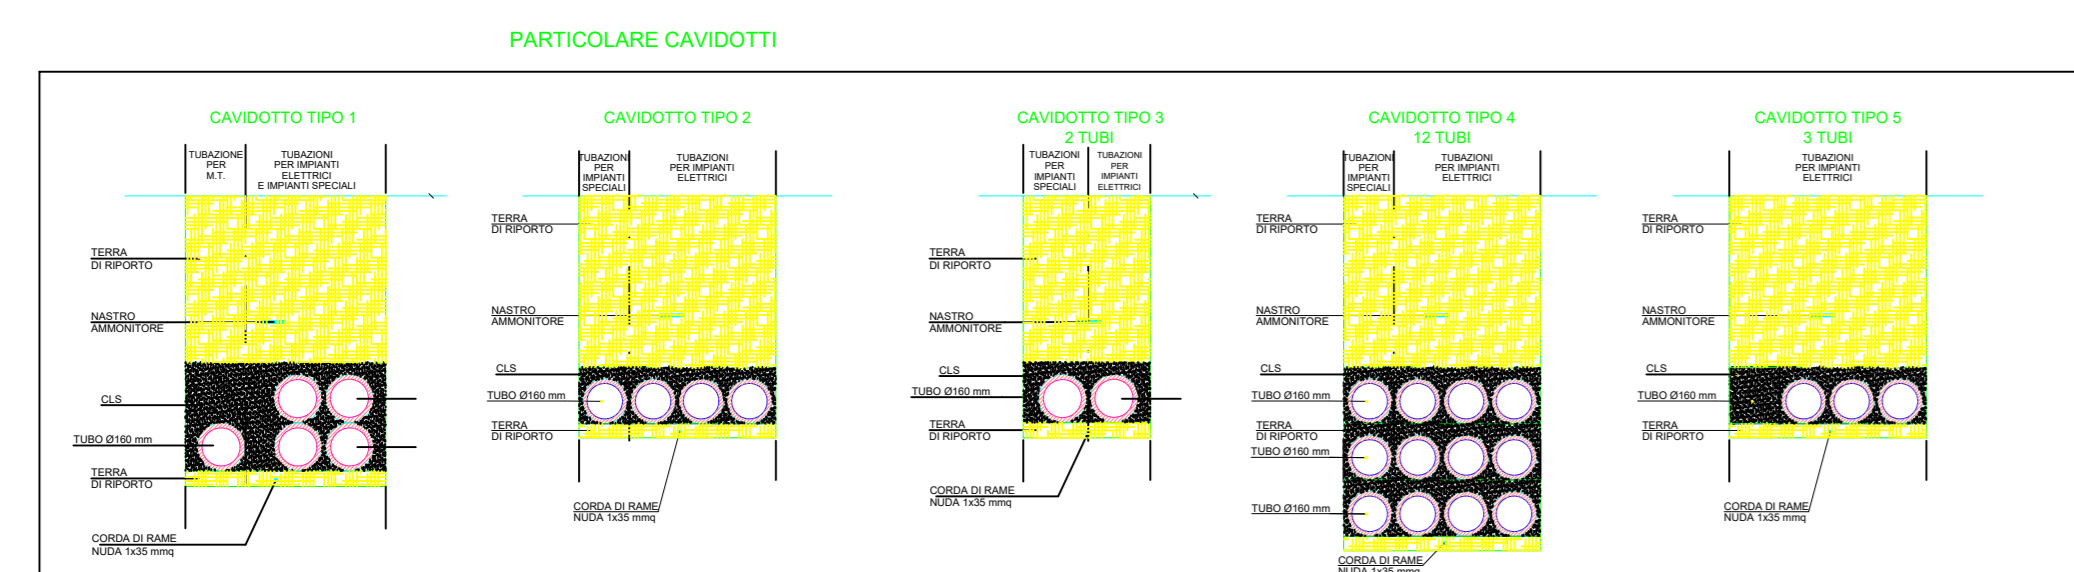

ENAC - Ente Nazionale per l'Aviazione Civile

LOGO SOGEAAL
SOCIETÀ DI GESTIONE AEROPORTO ALGHERO

**MASTER PLAN
PIANO DI SVILUPPO
AEROPORTO DI ALGHERO**

GRUPPO DI LAVORO
Ing. Gianluca Langella
Ing. Antonio Sana
Geom. Alessandro Mella
Geom. Nicola Molzo

Tavola: **11.2** Elaborato: **SOTTOSERVIZI: SCARICO ACQUE NERE E BIANCHE STATO ATTUALE**

Scala: **1:1.000**

Data: **Apr. 2017**

PROGETTAZIONE Ing. Gianluca Langella	APPROVAZIONE	VISTO