
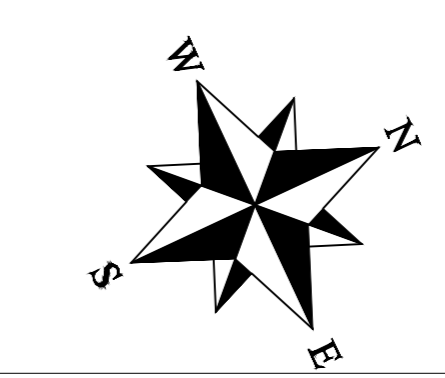
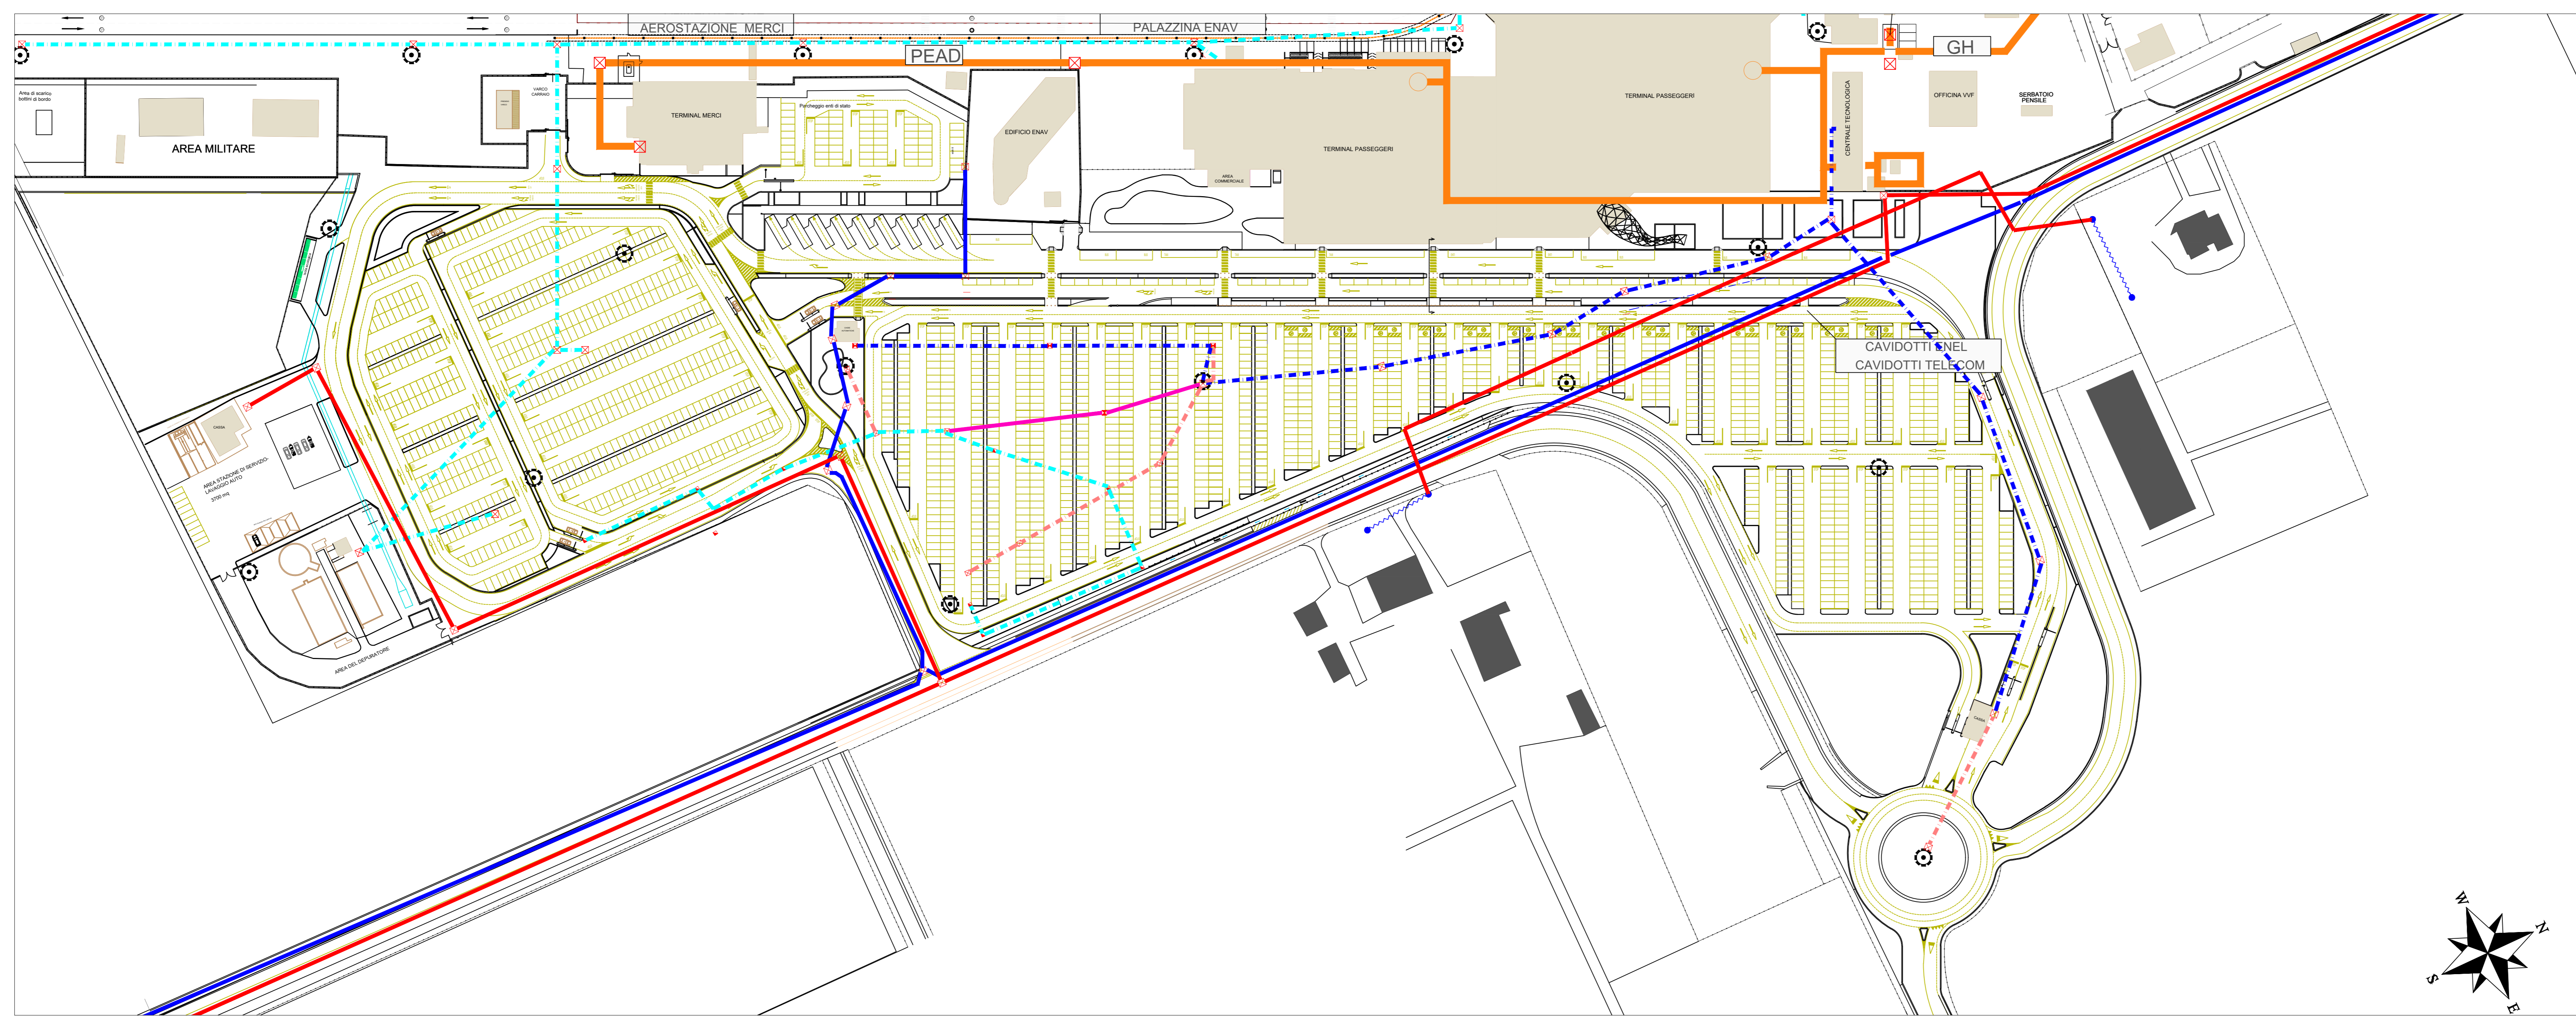


LEGENDA SIMBOLI RETE ELETTRICA	
SIMBOLO	DESCRIZIONE
	Cavidotto tipo 1
	Cavidotto tipo 2
	Cavidotto tipo 3
	Cavidotto tipo 4
	Cavidotto tipo 5
	Canale metallica
	Tubazione di raccordo
	Cavidotto ENEL
	Cavidotto TELECOM
	Plinto radar
	Plinto armadio concentratore
	Plinto per palo supporto telecamere/Hot spot
	Pozzetto in c/s con chiusura
	Linea Palficata TELECOM

LEGENDA SIMBOLI RETE IDRICA	
SIMBOLO	DESCRIZIONE
	Rete idrica tubazione in PEAD
	Pozzetto in c/s con chiusura
	Punto terminale di alimentazione Edificoziona

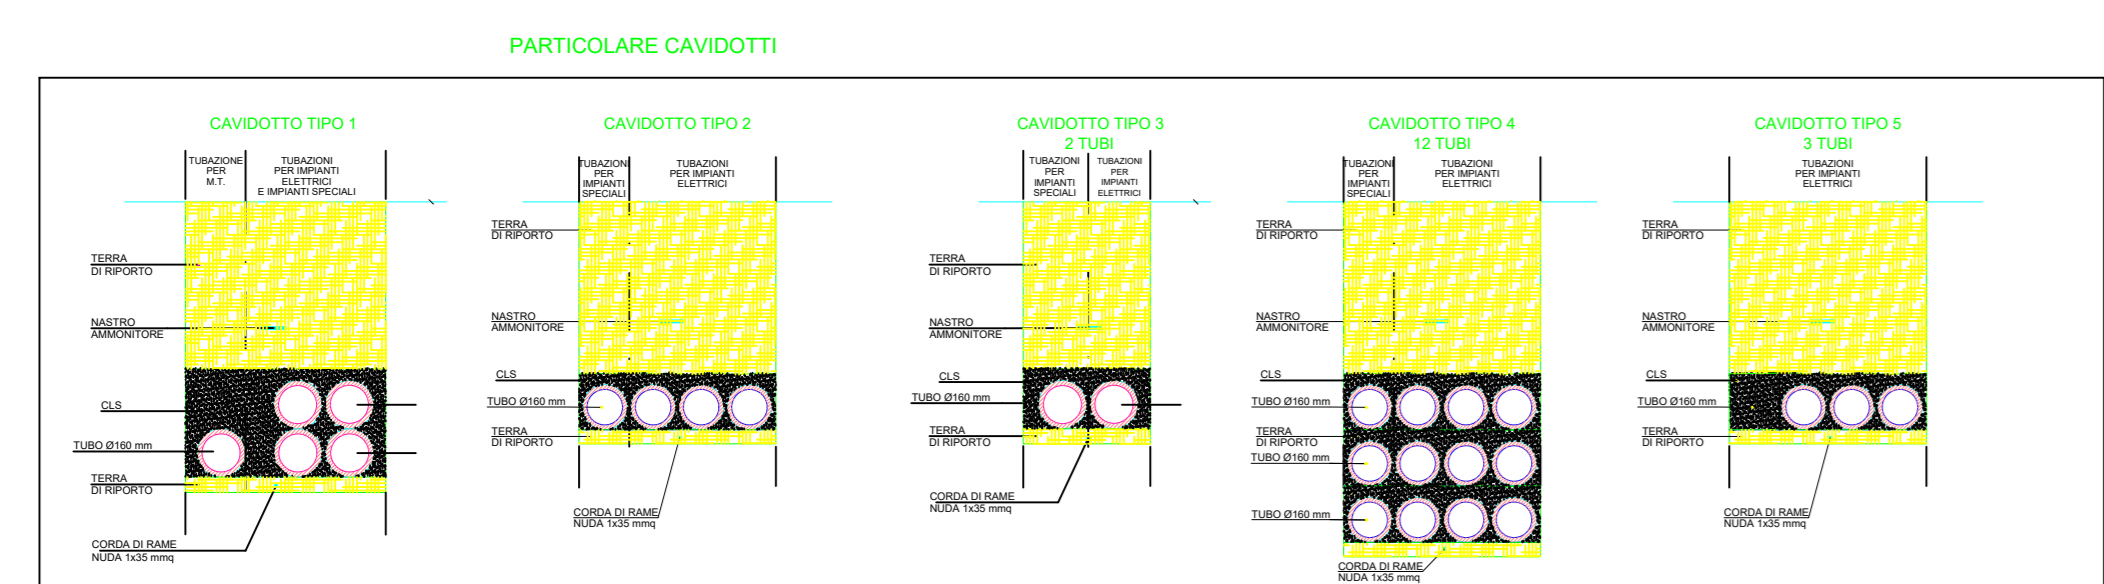

ENAC - Ente Nazionale per l'Aviazione Civile

LOGO SOGEEAL
SOCIETA' DI GESTIONE AEROPORTO ALGHERO

**MASTER PLAN
PIANO DI SVILUPPO
AEROPORTO DI ALGHERO**

GRUPPO DI LAVORO
Ing. Gianluca Langella
Ing. Antonio Sena
Geom. Alessandro Mella
Geom. Nicola Molzo

Tavola: **11.3** Elaborato: **SOTTOSERVIZI IDRICI ED ELETTRICI STATO DI PROGETTO**

Scala: **1:1.000**

Data: **Apr. 2017**

PROGETTAZIONE E. POTHOLDER PROGETTAZIONE Ing. Gianluca Langella	APPROVAZIONE	VISTO
Aut. Min. Infrastr. e Trasporti		