


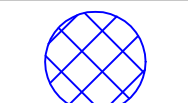
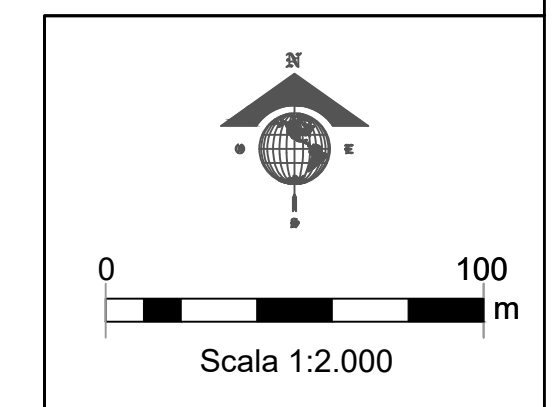
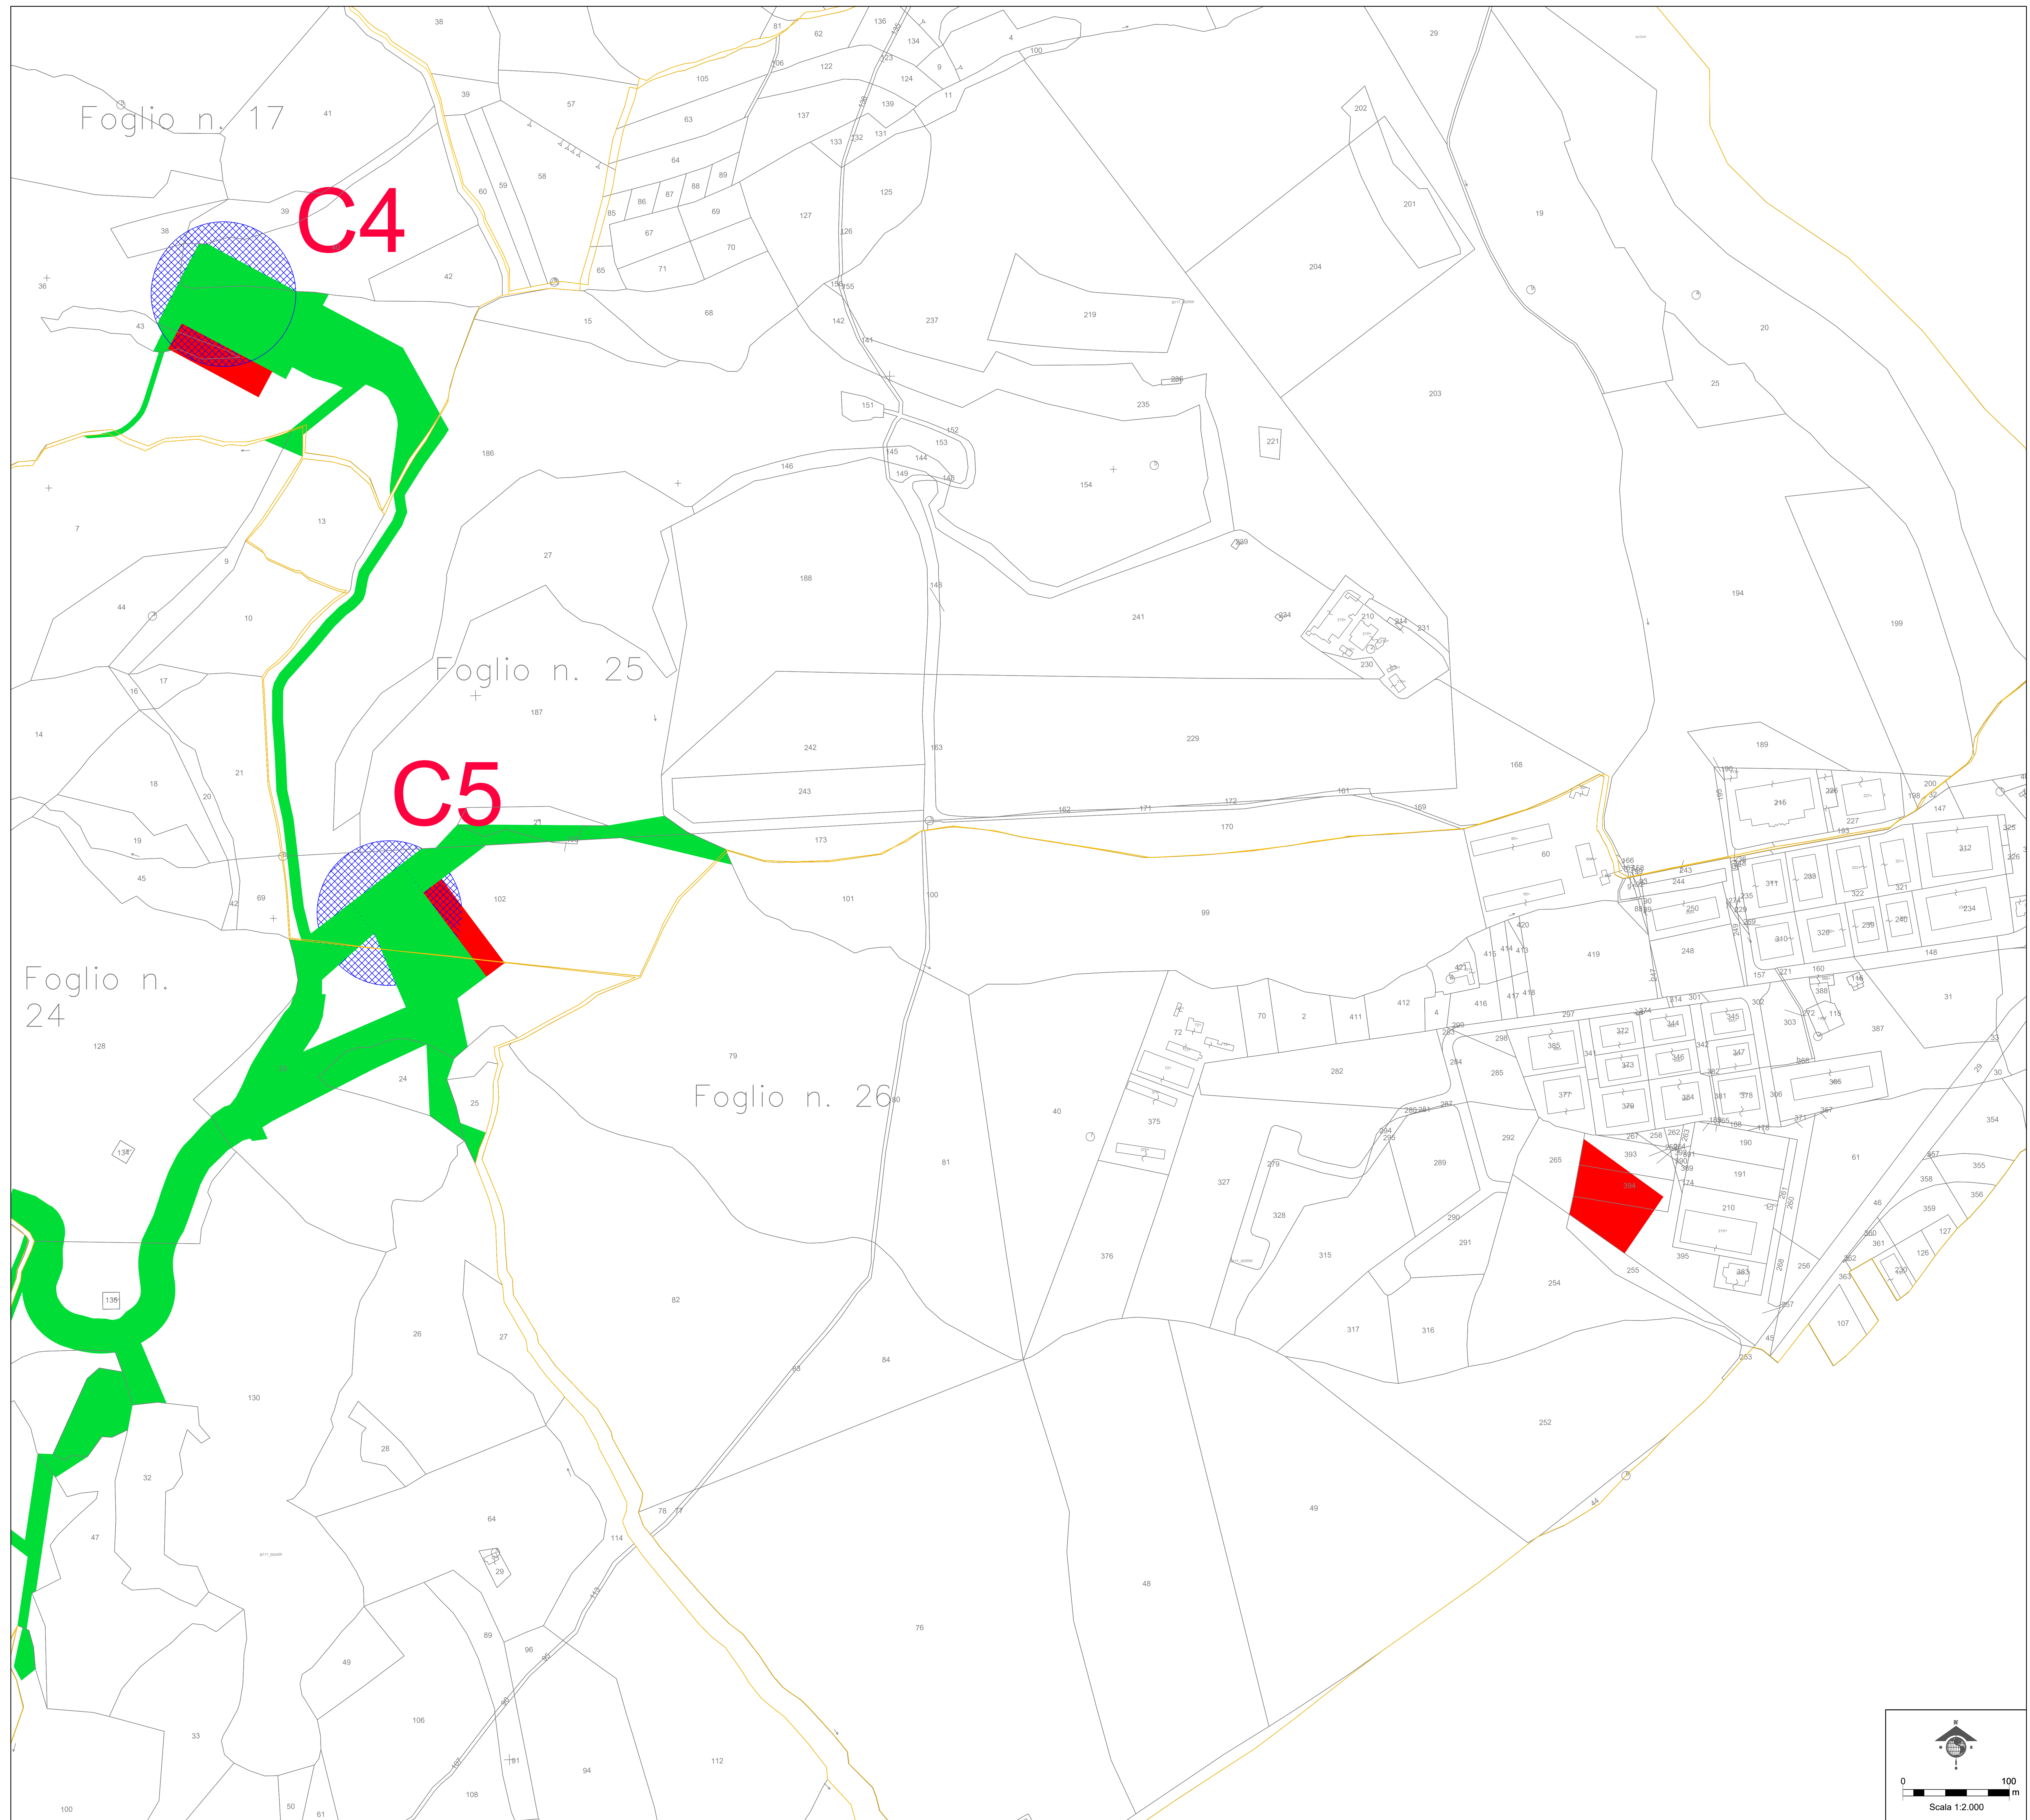


LEGENDA

-  LIMITI FOGLI CATASTALI COMUNE DI CARAFFA DI CATANZARO
-  AREE INTERESSATE DA ESPROPRIO DEFINITIVO
-  AREE INTERESSATE DA OCCUPAZIONE TEMPORANEA
-  AREE INTERESSATE DA SERVITU' PERMANENTE DI SORVELO








Committente: **e-on** E.ON CLIMATE & RENEWABLES ITALIA S.R.L.
 Via Andrea Doria, 4153 - 00192 Roma
 P.IVA/C.F. 06400370968
 pec: e.onclimate@renewablesitalia.it

Titolo del Progetto: **PARCO EOLICO "CARAFFA DI CATANZARO"**

Documento: **PROGETTO DEFINITIVO** N° Documento: **PECA - P13.01c**

ID PROGETTO: PECA DISCIPLINA: P TIPOLOGIA: FORMATO: 1230X900
 Elaborato: **Planimetria piano particolare d'esproprio - Comune di Caraffa di Catanzaro - Tav. 03**

Foglio: _____ Scala: _____ Variante: _____ Norme: _____
 Progettazione:

 Ing. Saverio Pagliuso
 Ing. Claudio Coscarella
 Ing. Mario Francesco Perri
 Ing. Giorgio Salatino

Rev.	Data Revisione	Descrizione Revisione	Redatto	Controllato	Approvato
00	18/07/2019	PRIMA EMISSIONE	GEMSA	GEMSA	ECRI