

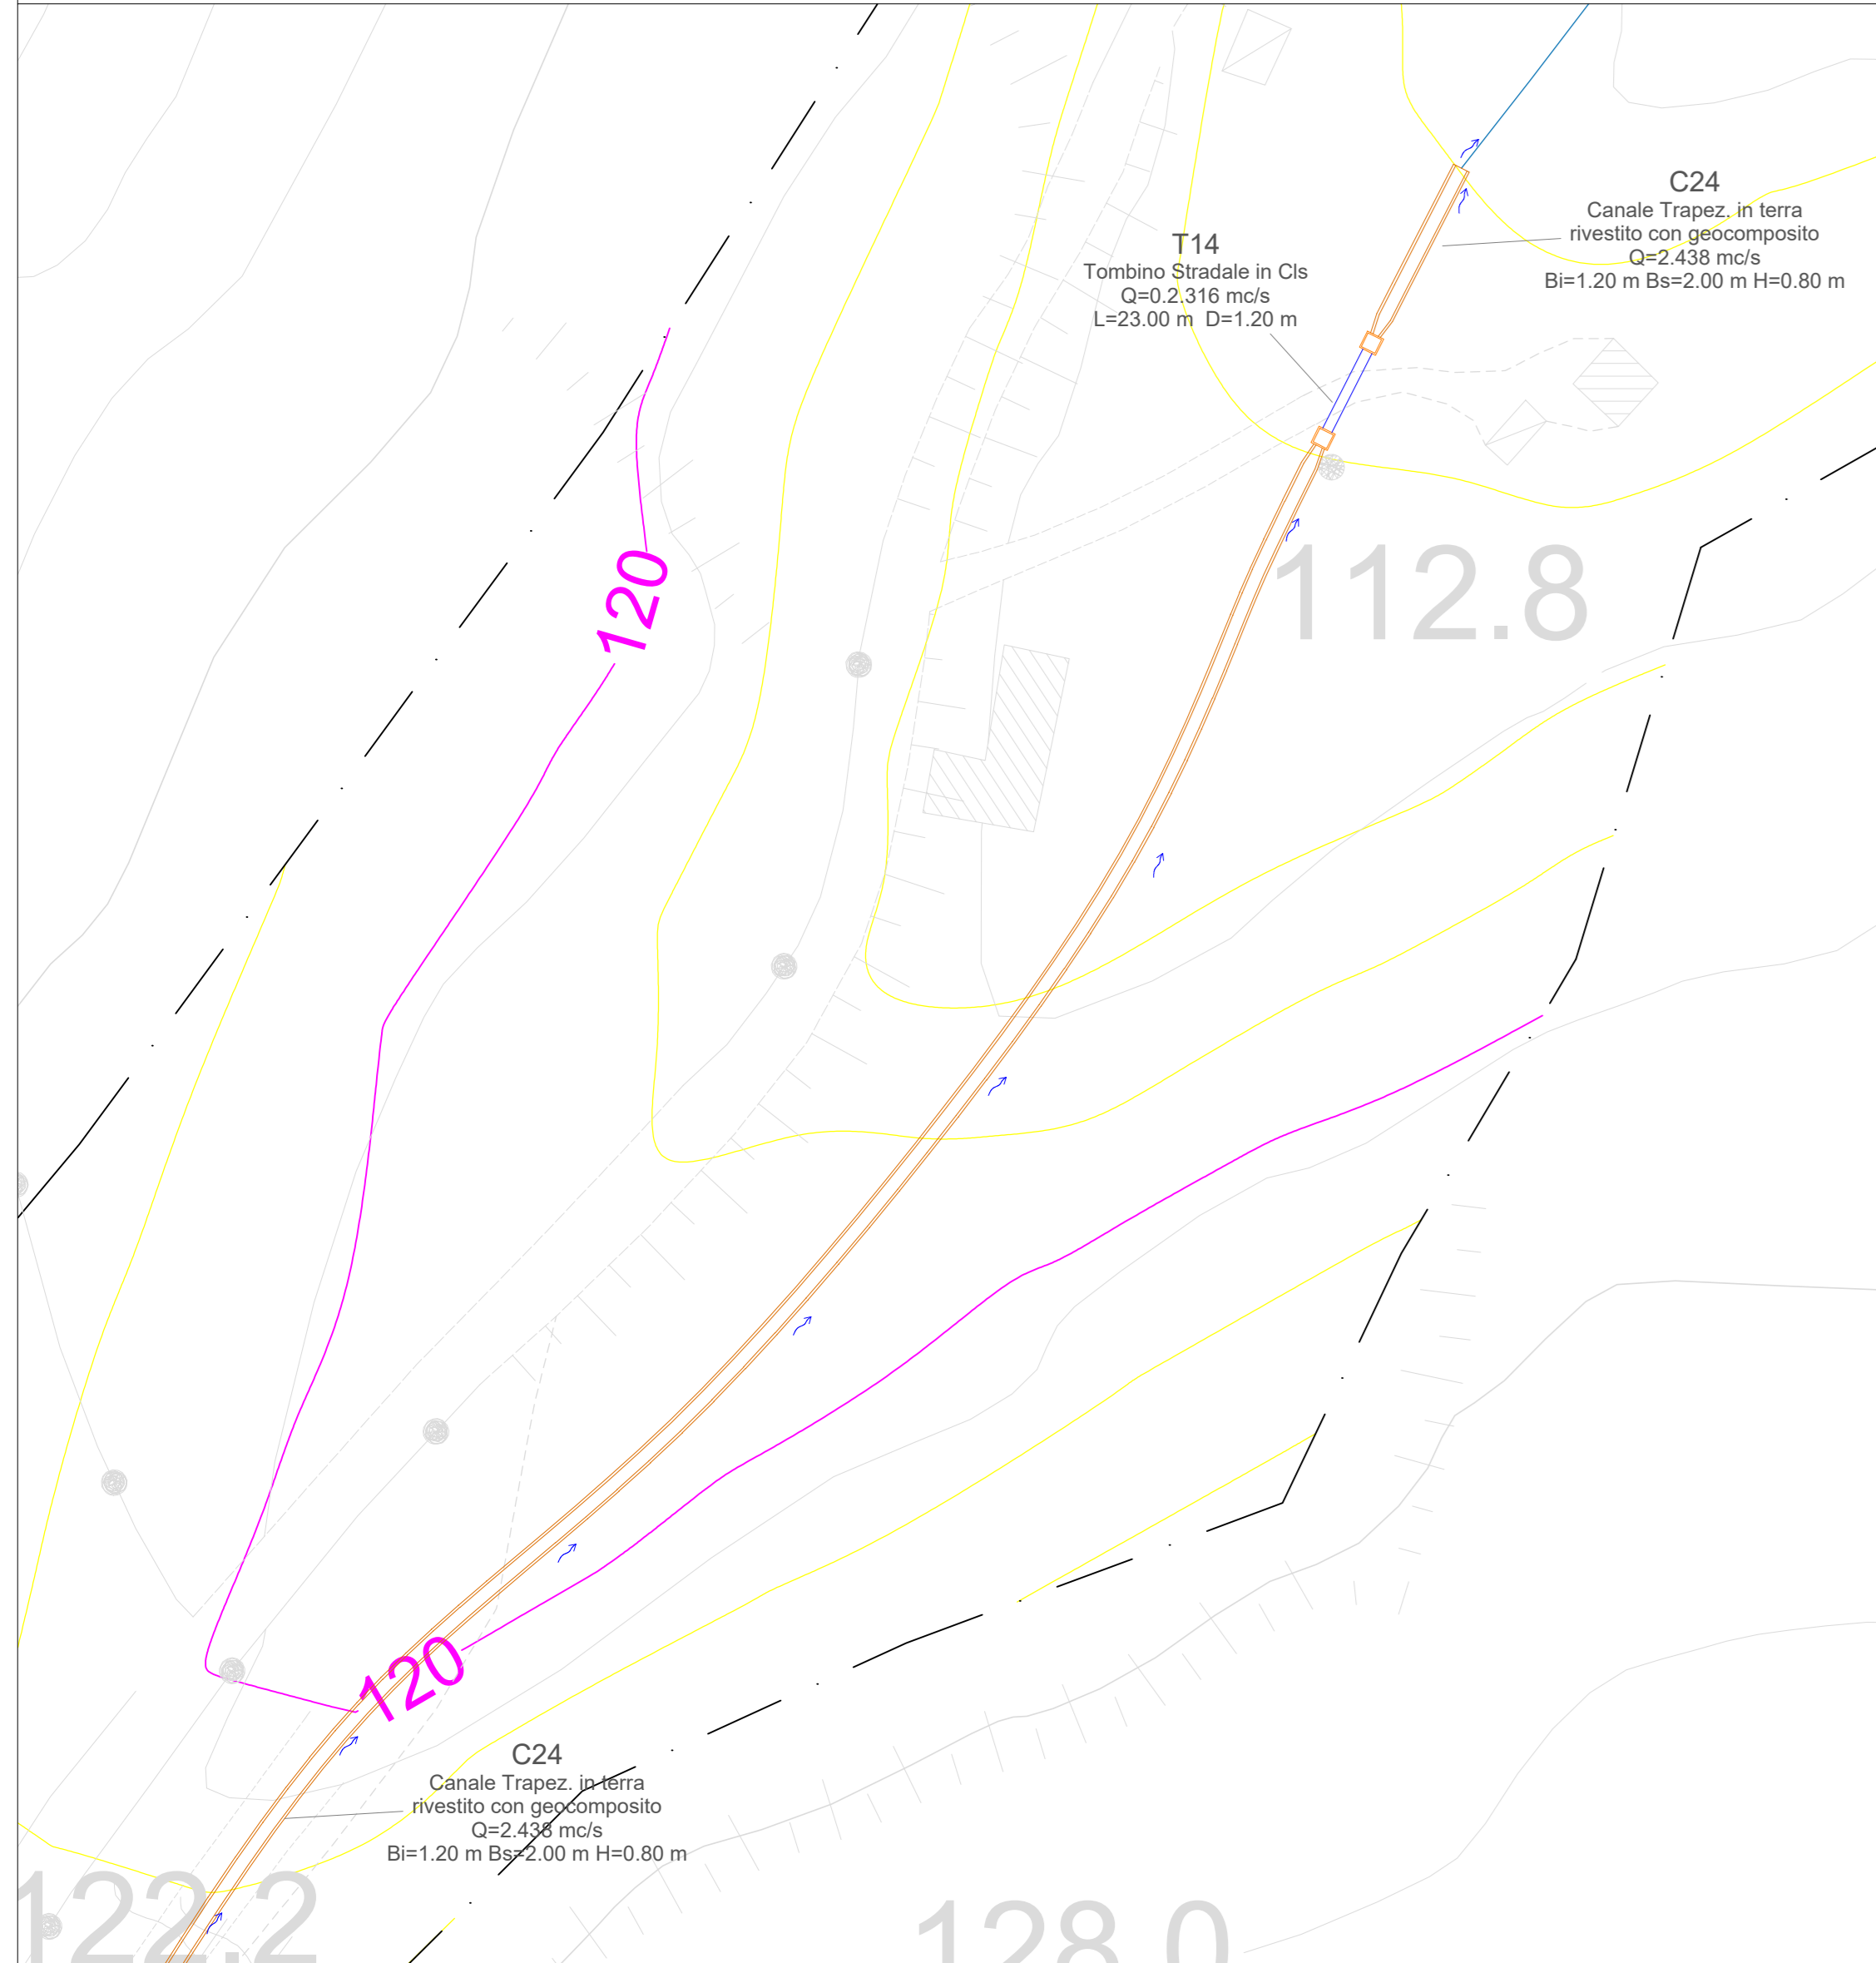


TORRE C2 - PARTE B

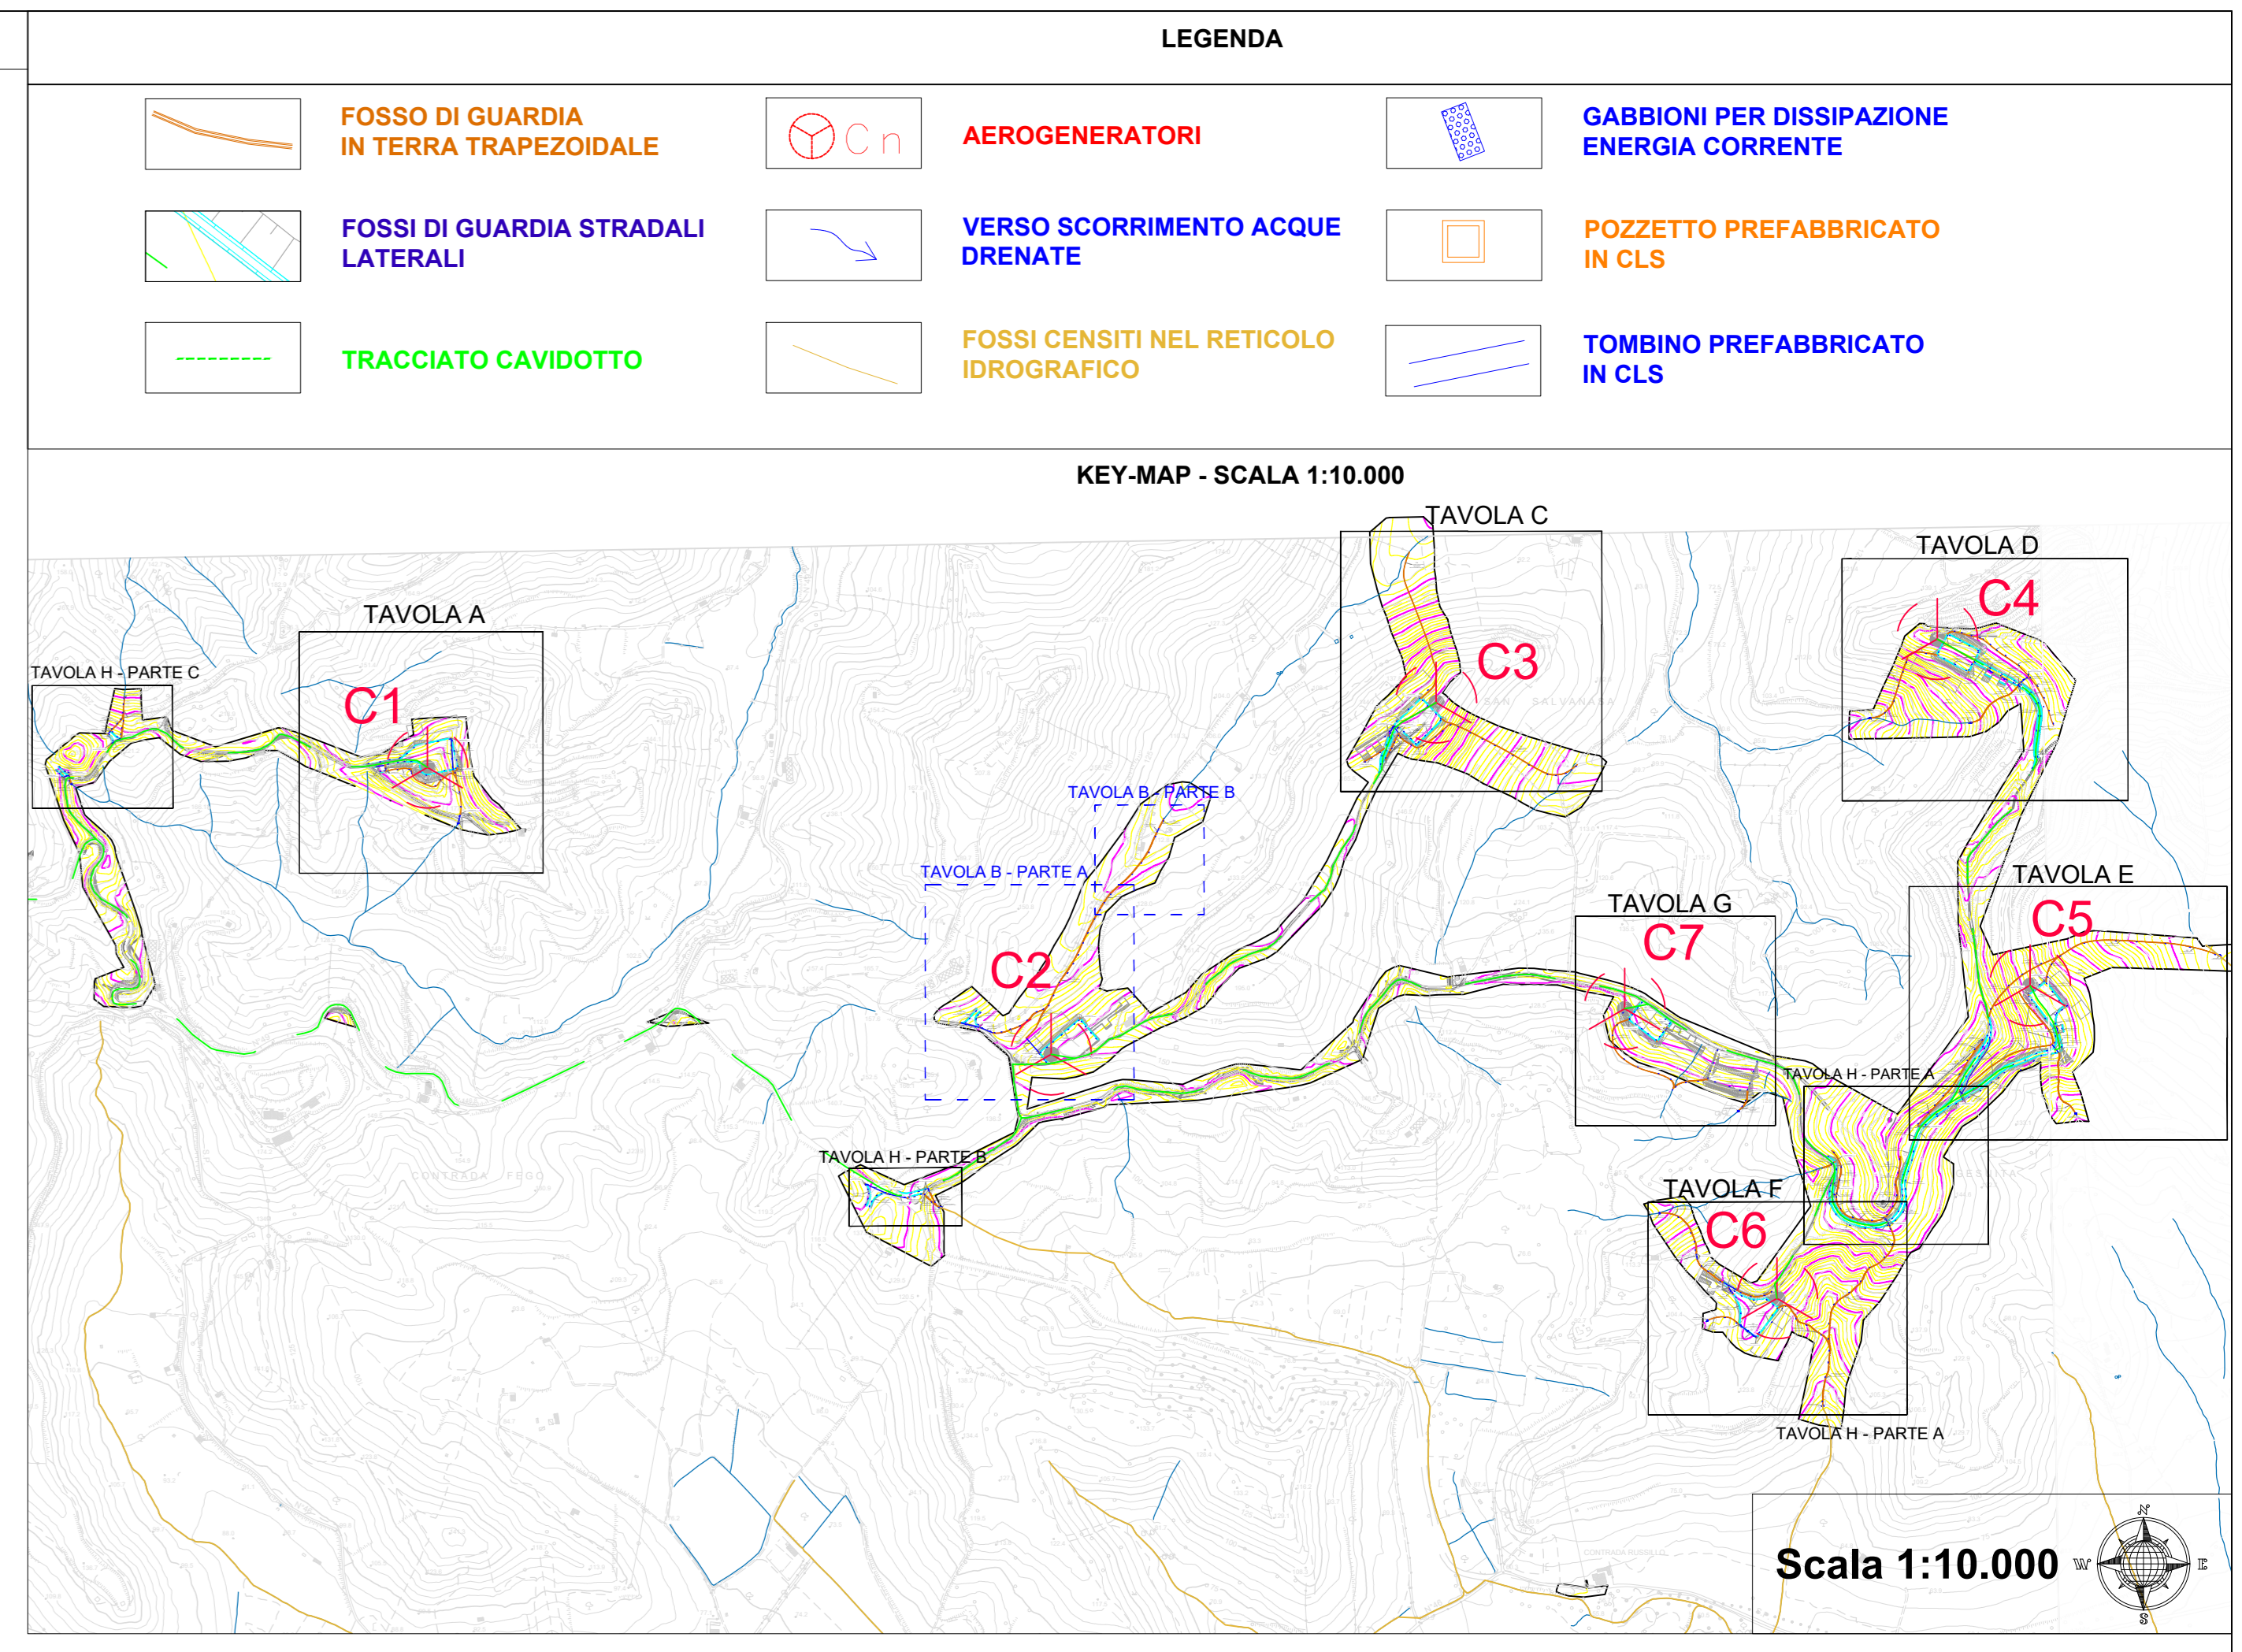

TORRE C2 - PARTE A

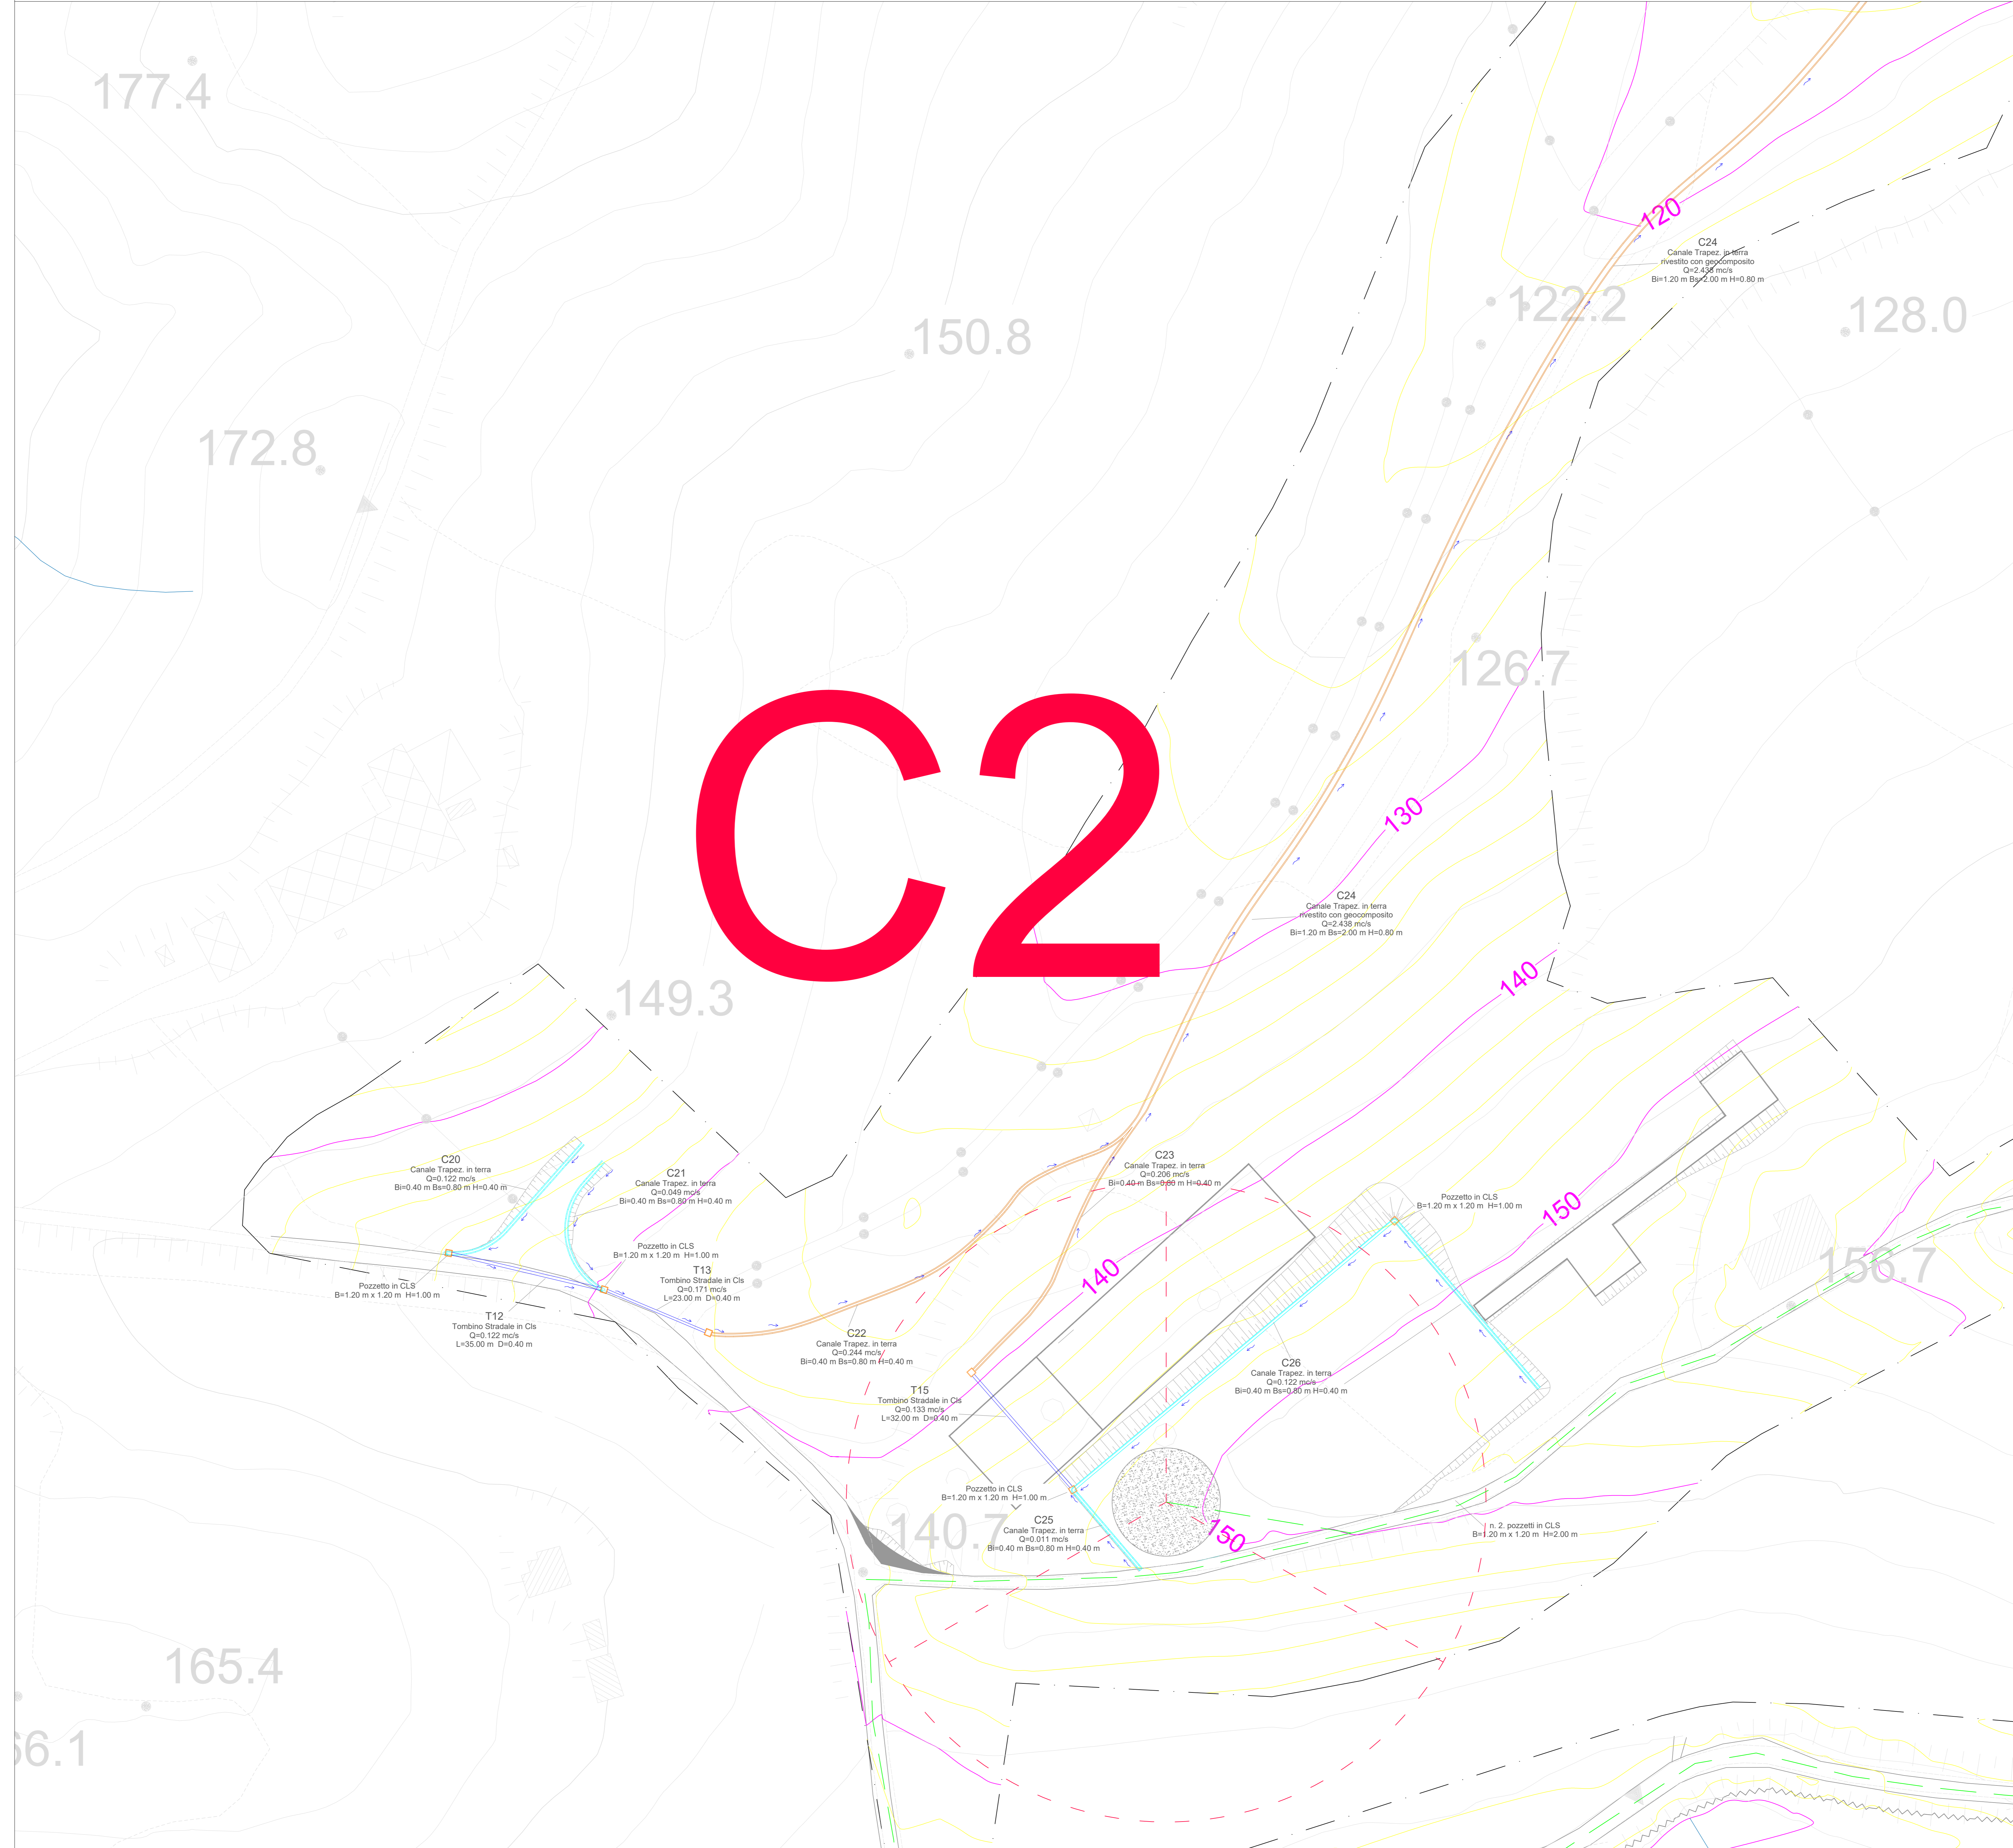

Comune di Caraffa di Catanzaro (CZ) REGIONE CALABRIA Comune di Maida (CZ)

Comitente: **e-on** E.ON CLIMATE & RENEWABLES ITALIA S.R.L.
via Andrea Doria, 41/G - 00192 Roma
P. IVA: F. 06400370969
pec: e.onclimate@renewableitaliasrl.it

Titolo del Progetto: **PARCO EOLICO "CARAFFA DI CATANZARO"**

Documento: **PROGETTO DEFINITIVO** N° Documento: **PECA.17.02.b**

ID PROGETTO: PECA DISCIPLINA: P TIPOLOGIA: P FORMATO: 1076 x 841

Elaborato: **PLANIMETRIA IDRAULICA - TAV. B**

FOGLIO: SCALA: 1:500 Nome file: PECA.17.02.b_pianimetria idraulica Tav. B

Progettazione:

- Ing. Saverio Pagliuso
- Ing. Claudio Coscarella
- Ing. Mario Francesco Perri
- Ing. Giorgio Salatino

Rev.	Data Revisione	Descrizione Revisione	Redatto	Controllato	Approvato
00	18/07/2019	PRIMA EMISSIONE	GEMSA	GEMSA	ECRS