
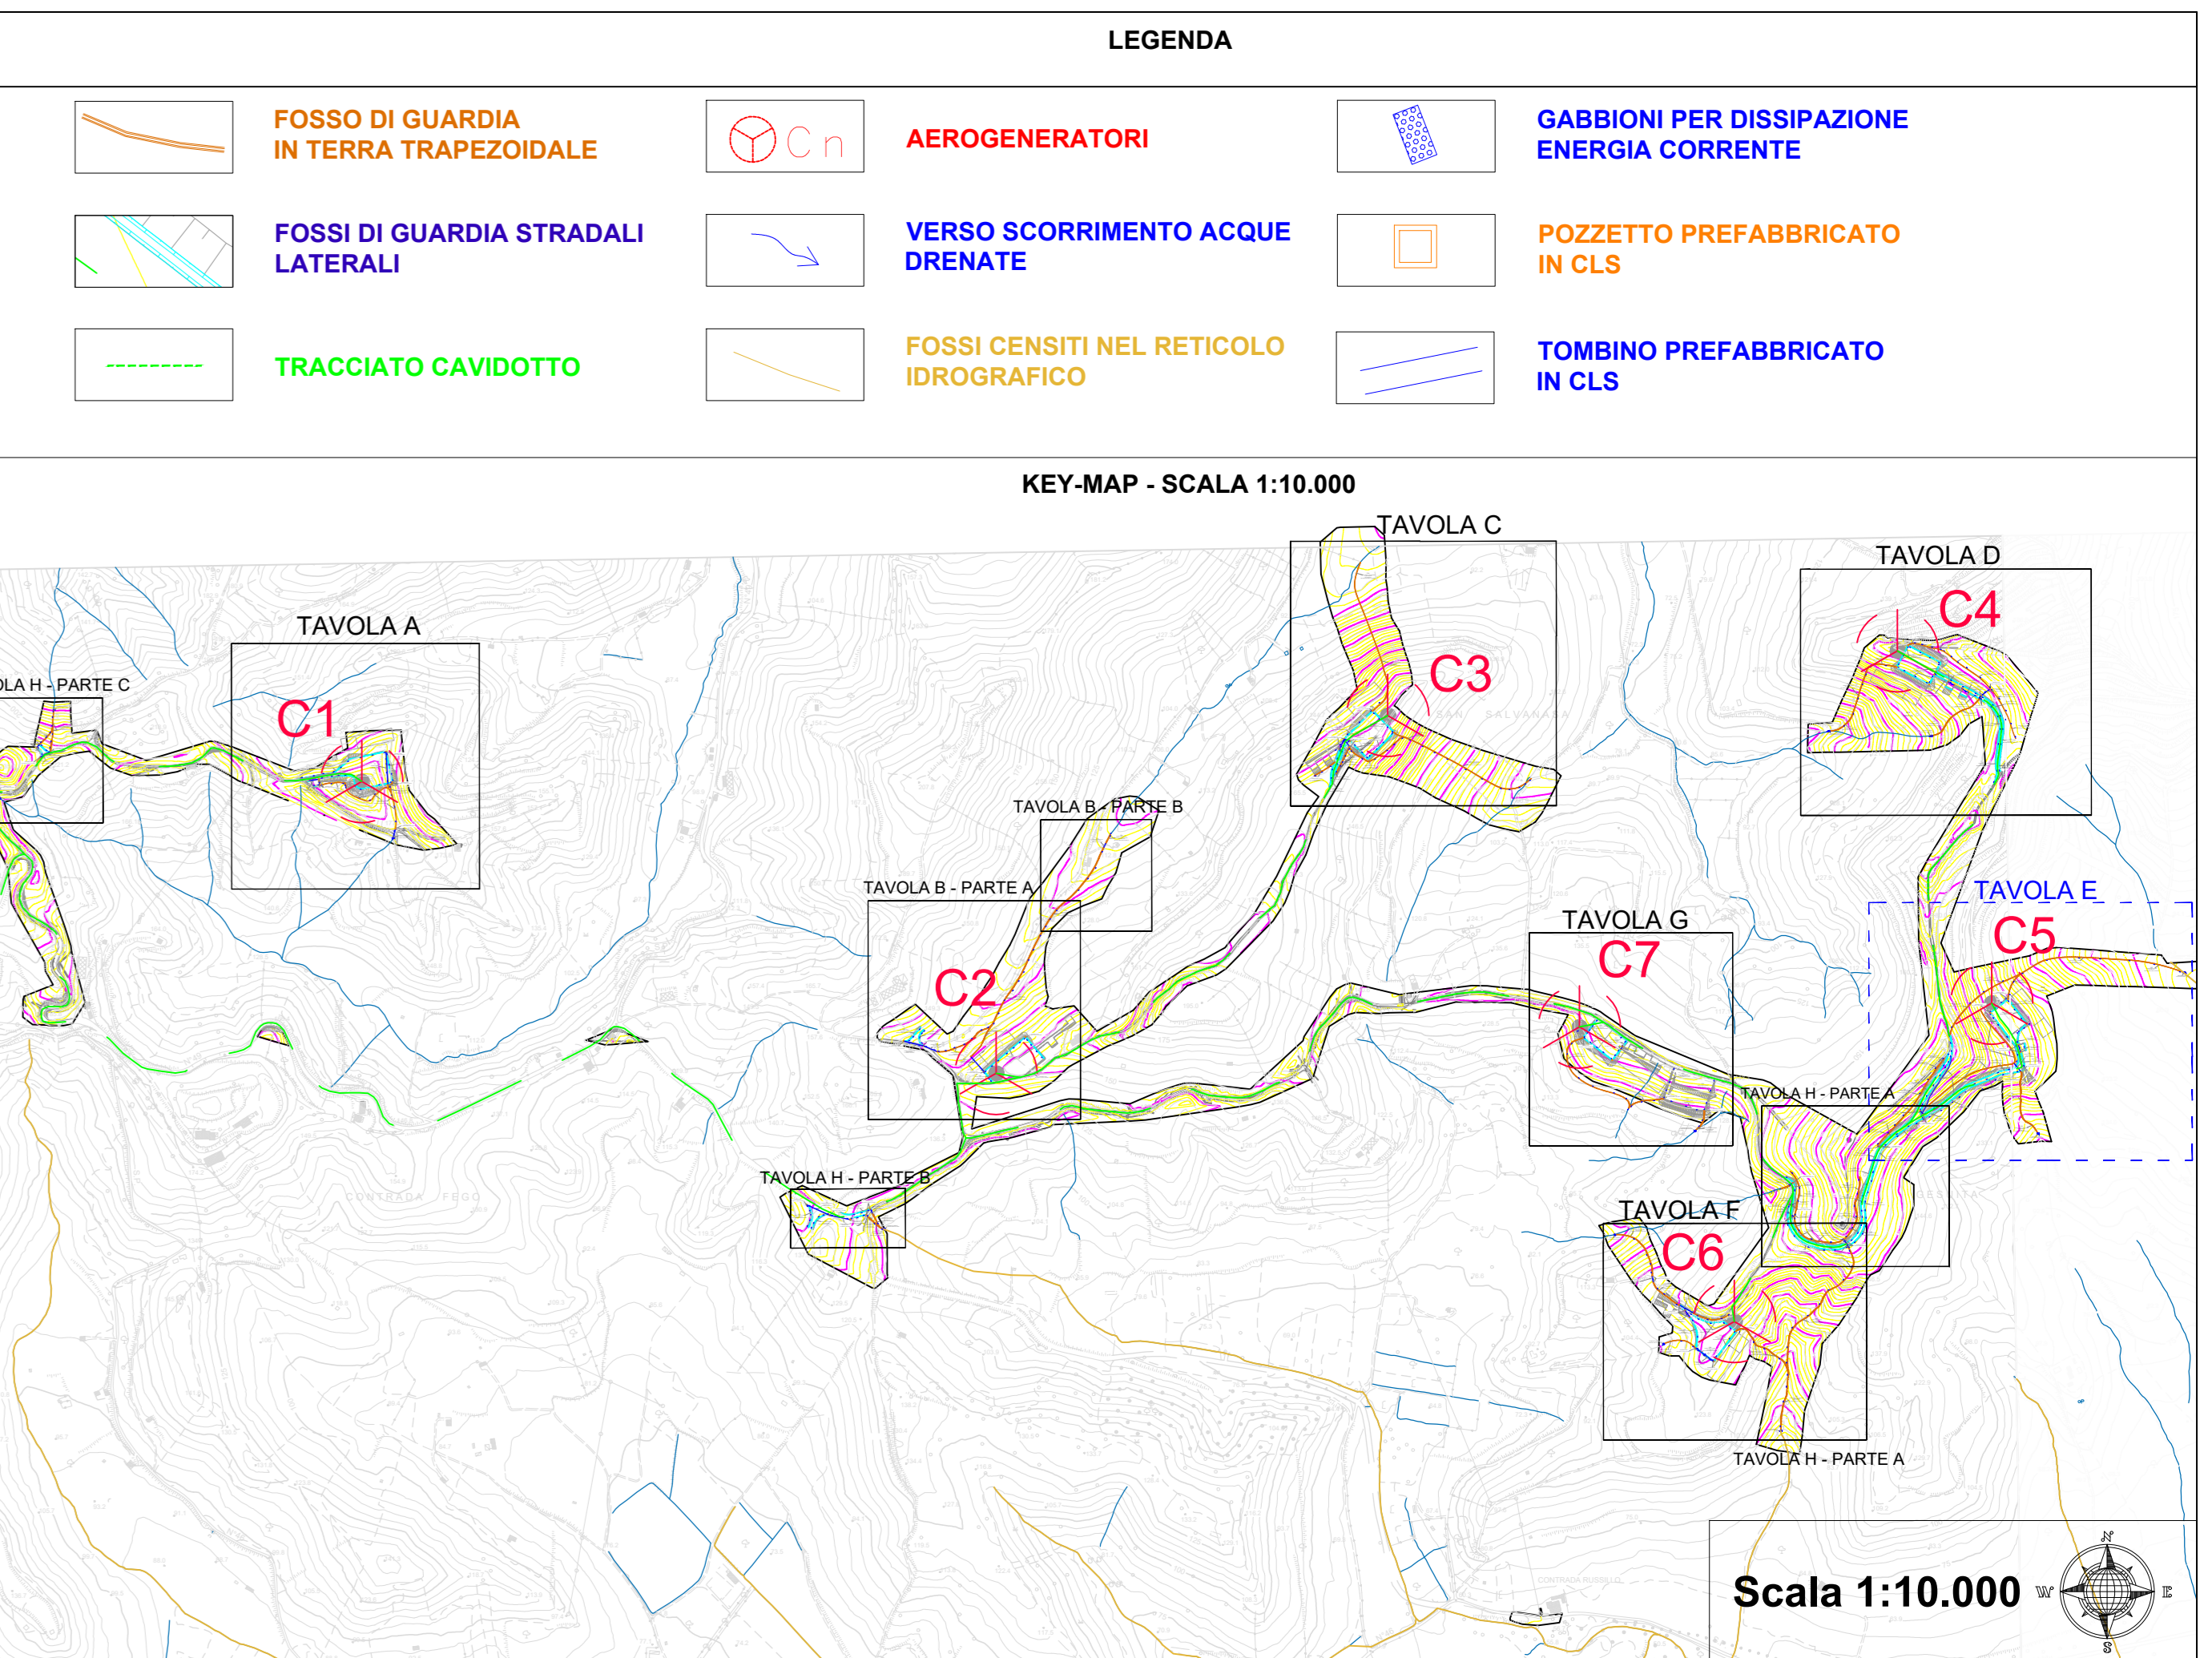


TORRE C5 - INTERVENTO NT01

C5

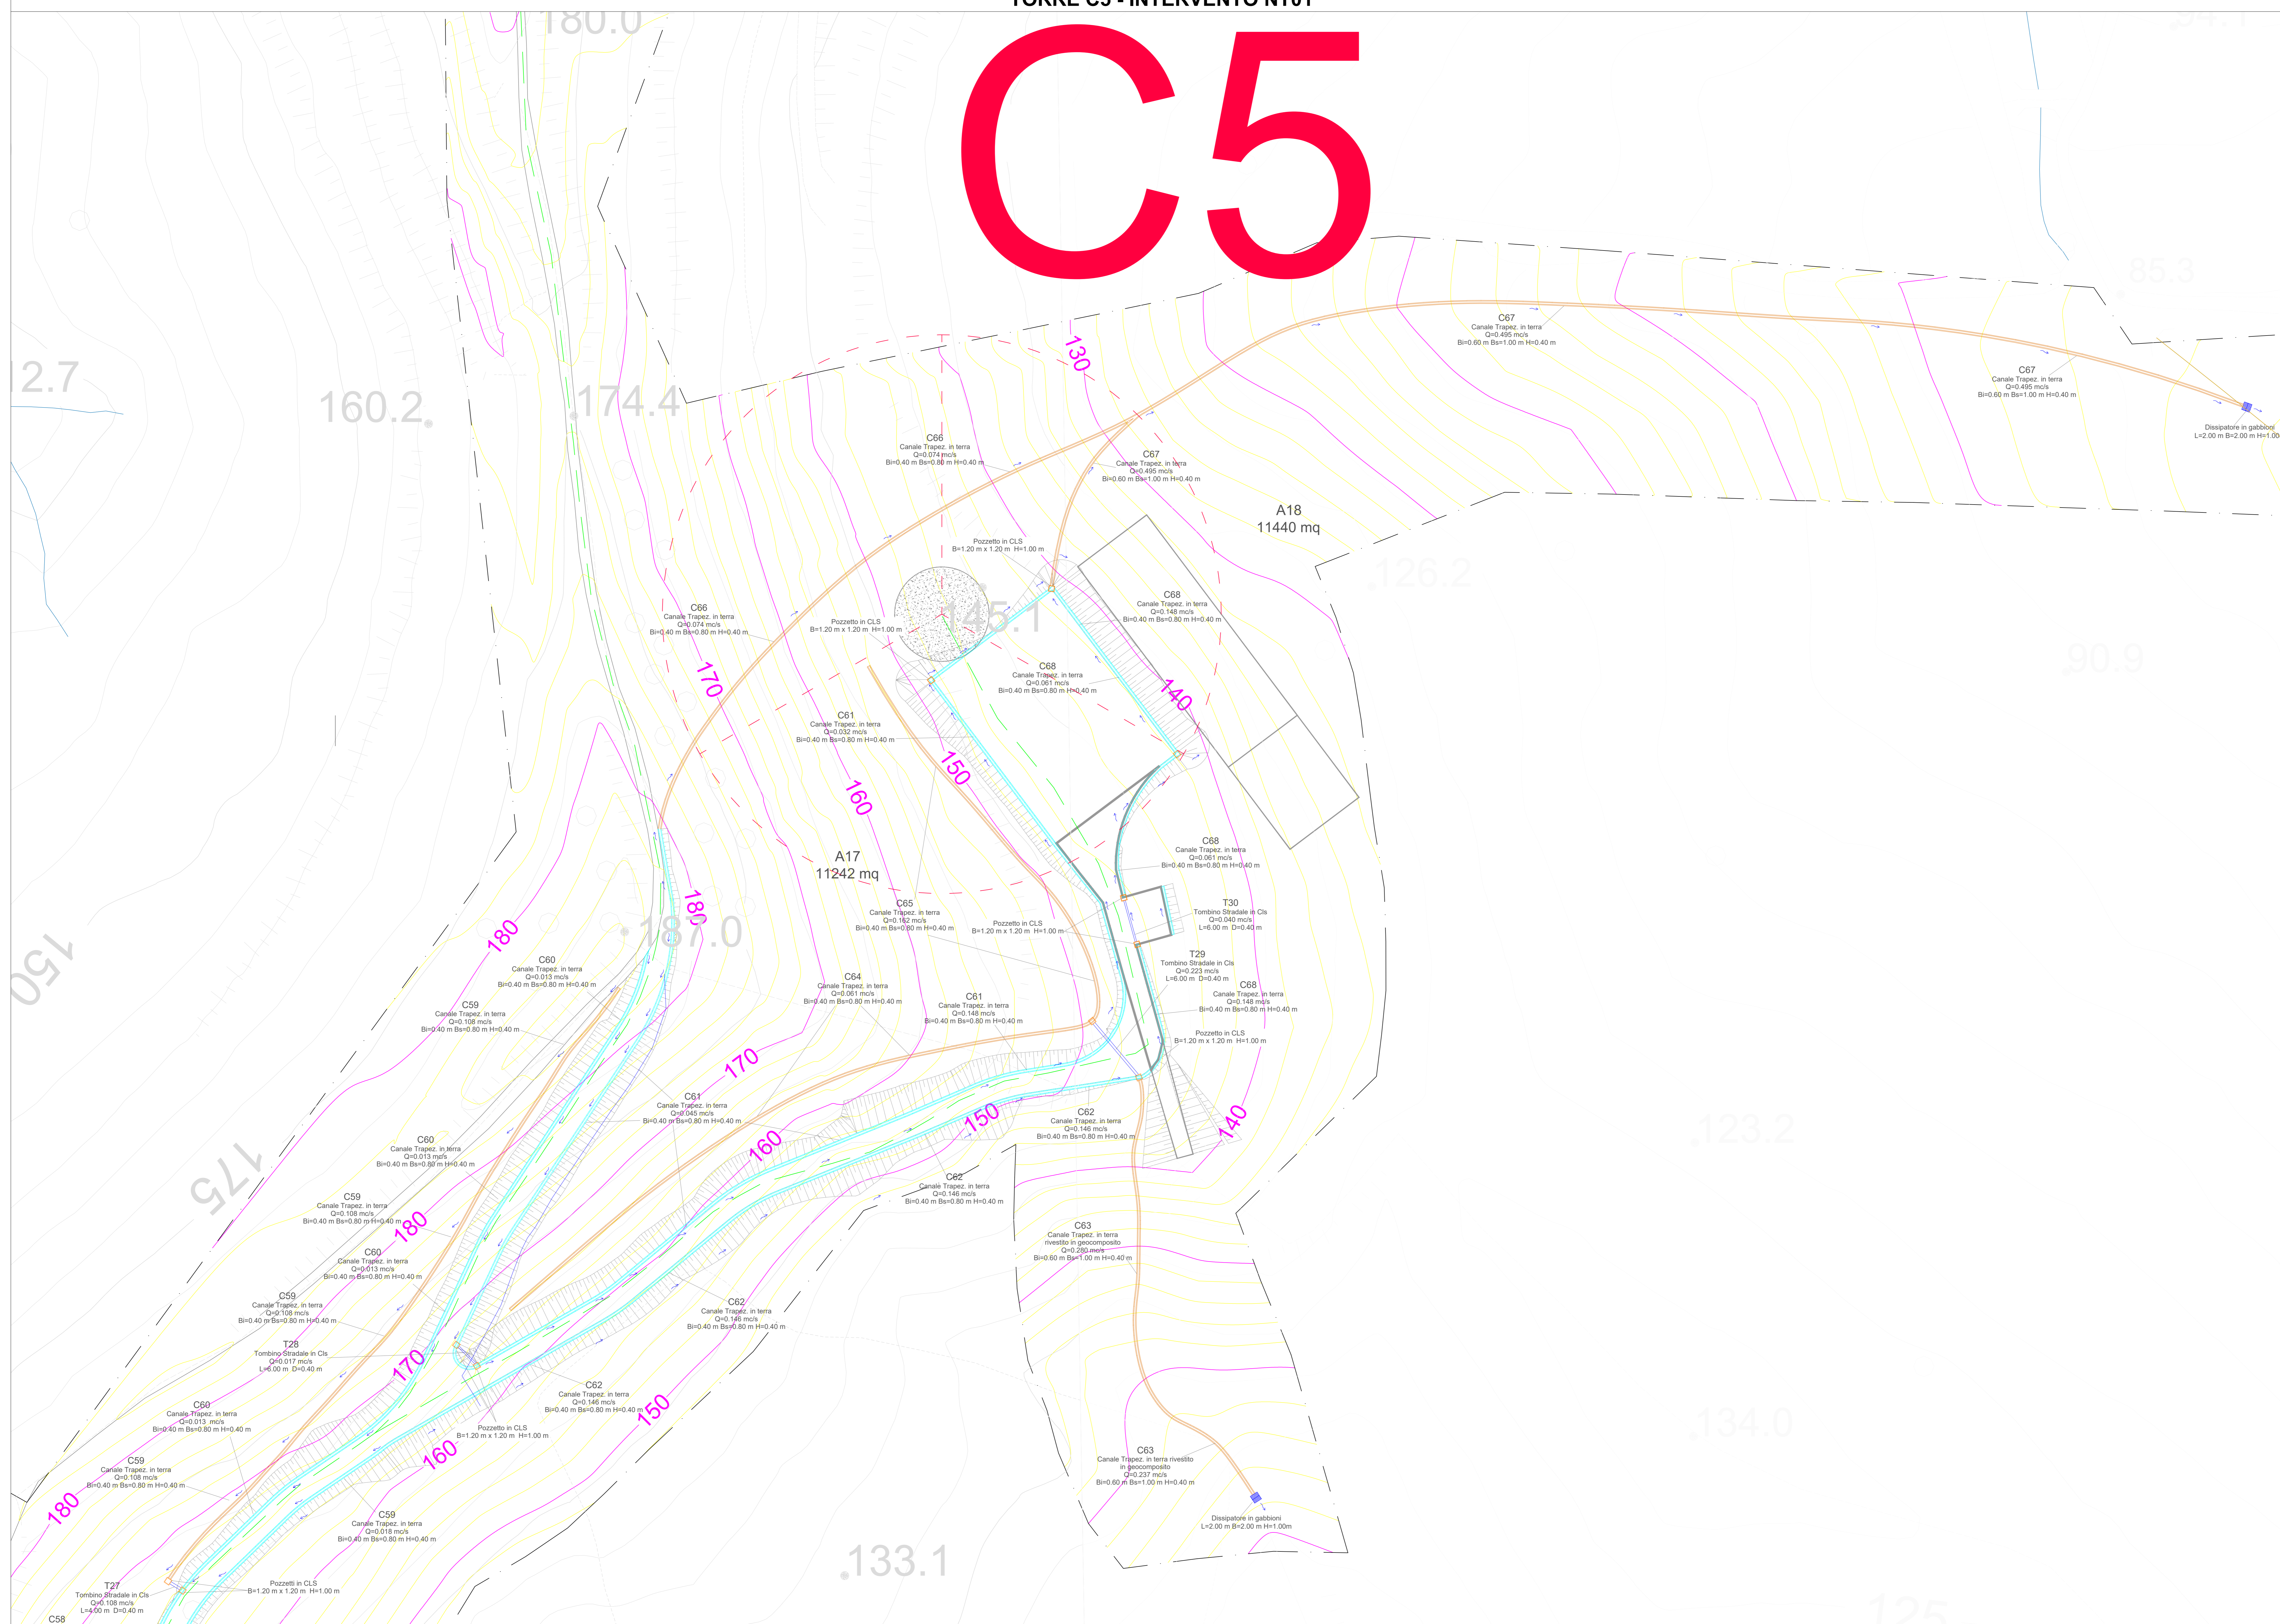

Comune di Caraffa di Catanzaro (CZ) REGIONE CALABRIA Comune di Maida (CZ)

Comitente: **e-on** E.ON CLIMATE & RENEWABLES ITALIA S.R.L.
 via Andrea Doria, 41/101 - 00187 Roma
 P.IVA/C.F. 06400370958
 pec: e.on@eonernewablesitaliasrl.it

Documento: **PARCO EOLICO "CARAFFA DI CATANZARO"** N° Documento: **PEMN.17.02.e**

ID PROGETTO: PECA DISCIPLINA: P TIPOLOGIA: P FORMATO: 1528 x 841

Elaborato: **PLANIMETRIA IDRAULICA - TAV. E**

FOGLIO: SCALA: 1:800 Norme file: PEMN-17.02_e_panimetria idraulica tav. E

Progettazione:

- Ing. Saverio Pagliuso
- Ing. Claudio Coscarella
- Ing. Mario Francesco Perri
- Ing. Giorgio Salatino

Rev.	Data Revisione	Descrizione Revisione	Redatto	Controllato	Approvato
00	18/07/2019	PRIMA EMISSIONE	GEMSA	GEMSA	ECRI