

NOTE GENERALI

NOTE:
 DIMENSIONI: TUTTE LE DIMENSIONI SONO IN MILLIMETRI, SALVO OVE DIVERSAMENTE INDICATO.



- LEGENDA:
- TRASMETTITORE DI PRESSIONE
 - VALVOLA UNIDIREZIONALE
 - VALVOLA DI SCARICO DELLA PRESSIONE
 - N_2 NITROGENO
 - VALVOLA DI CHIUSURA (NORMALMENTE APERTA)

ELABORATI DI RIFERIMENTO:
 CG1000-PSXDPSS-A000000000-01 NOTE GENERALI
 CG1000-PAXDPSS-A000000000-02 CONNESSIONE TRA IMPALCATO E TORRE
 CG1000-PBXDPSS-A000000000-01 SUPPORTI LONGITUDINALI
 CG1000-PSPDPSS-A0AM000000-01 SPECIFICHE PRESTAZIONALI - BUFFERS


NOTES:
 DIMENSIONS: DIMENSIONS ARE IN MILLIMETRES UNLESS OTHERWISE NOTED.

- LEGENDS:
- PRESSURE TRANSMITTER
 - CHECK VALVE
 - PRESSURE RELIEF VALVE
 - N_2 NITROGEN
 - SHUT-OFF VALVE (NORMALLY OPEN)


REFERENCES:
 CG1000-PSXDPSS-A000000000-02 GENERAL NOTES
 CG1000-PAXDPSS-A000000000-02 SUPPORT OF SUSPENDED DECK AT TOWERS
 CG1000-PBXDPSS-A000000000-01 LONGITUDINAL SUPPORTS
 CG1000-PSPDPSS-A0AM000000-01 PERFORMANCE SPECIFICATION - BUFFERS

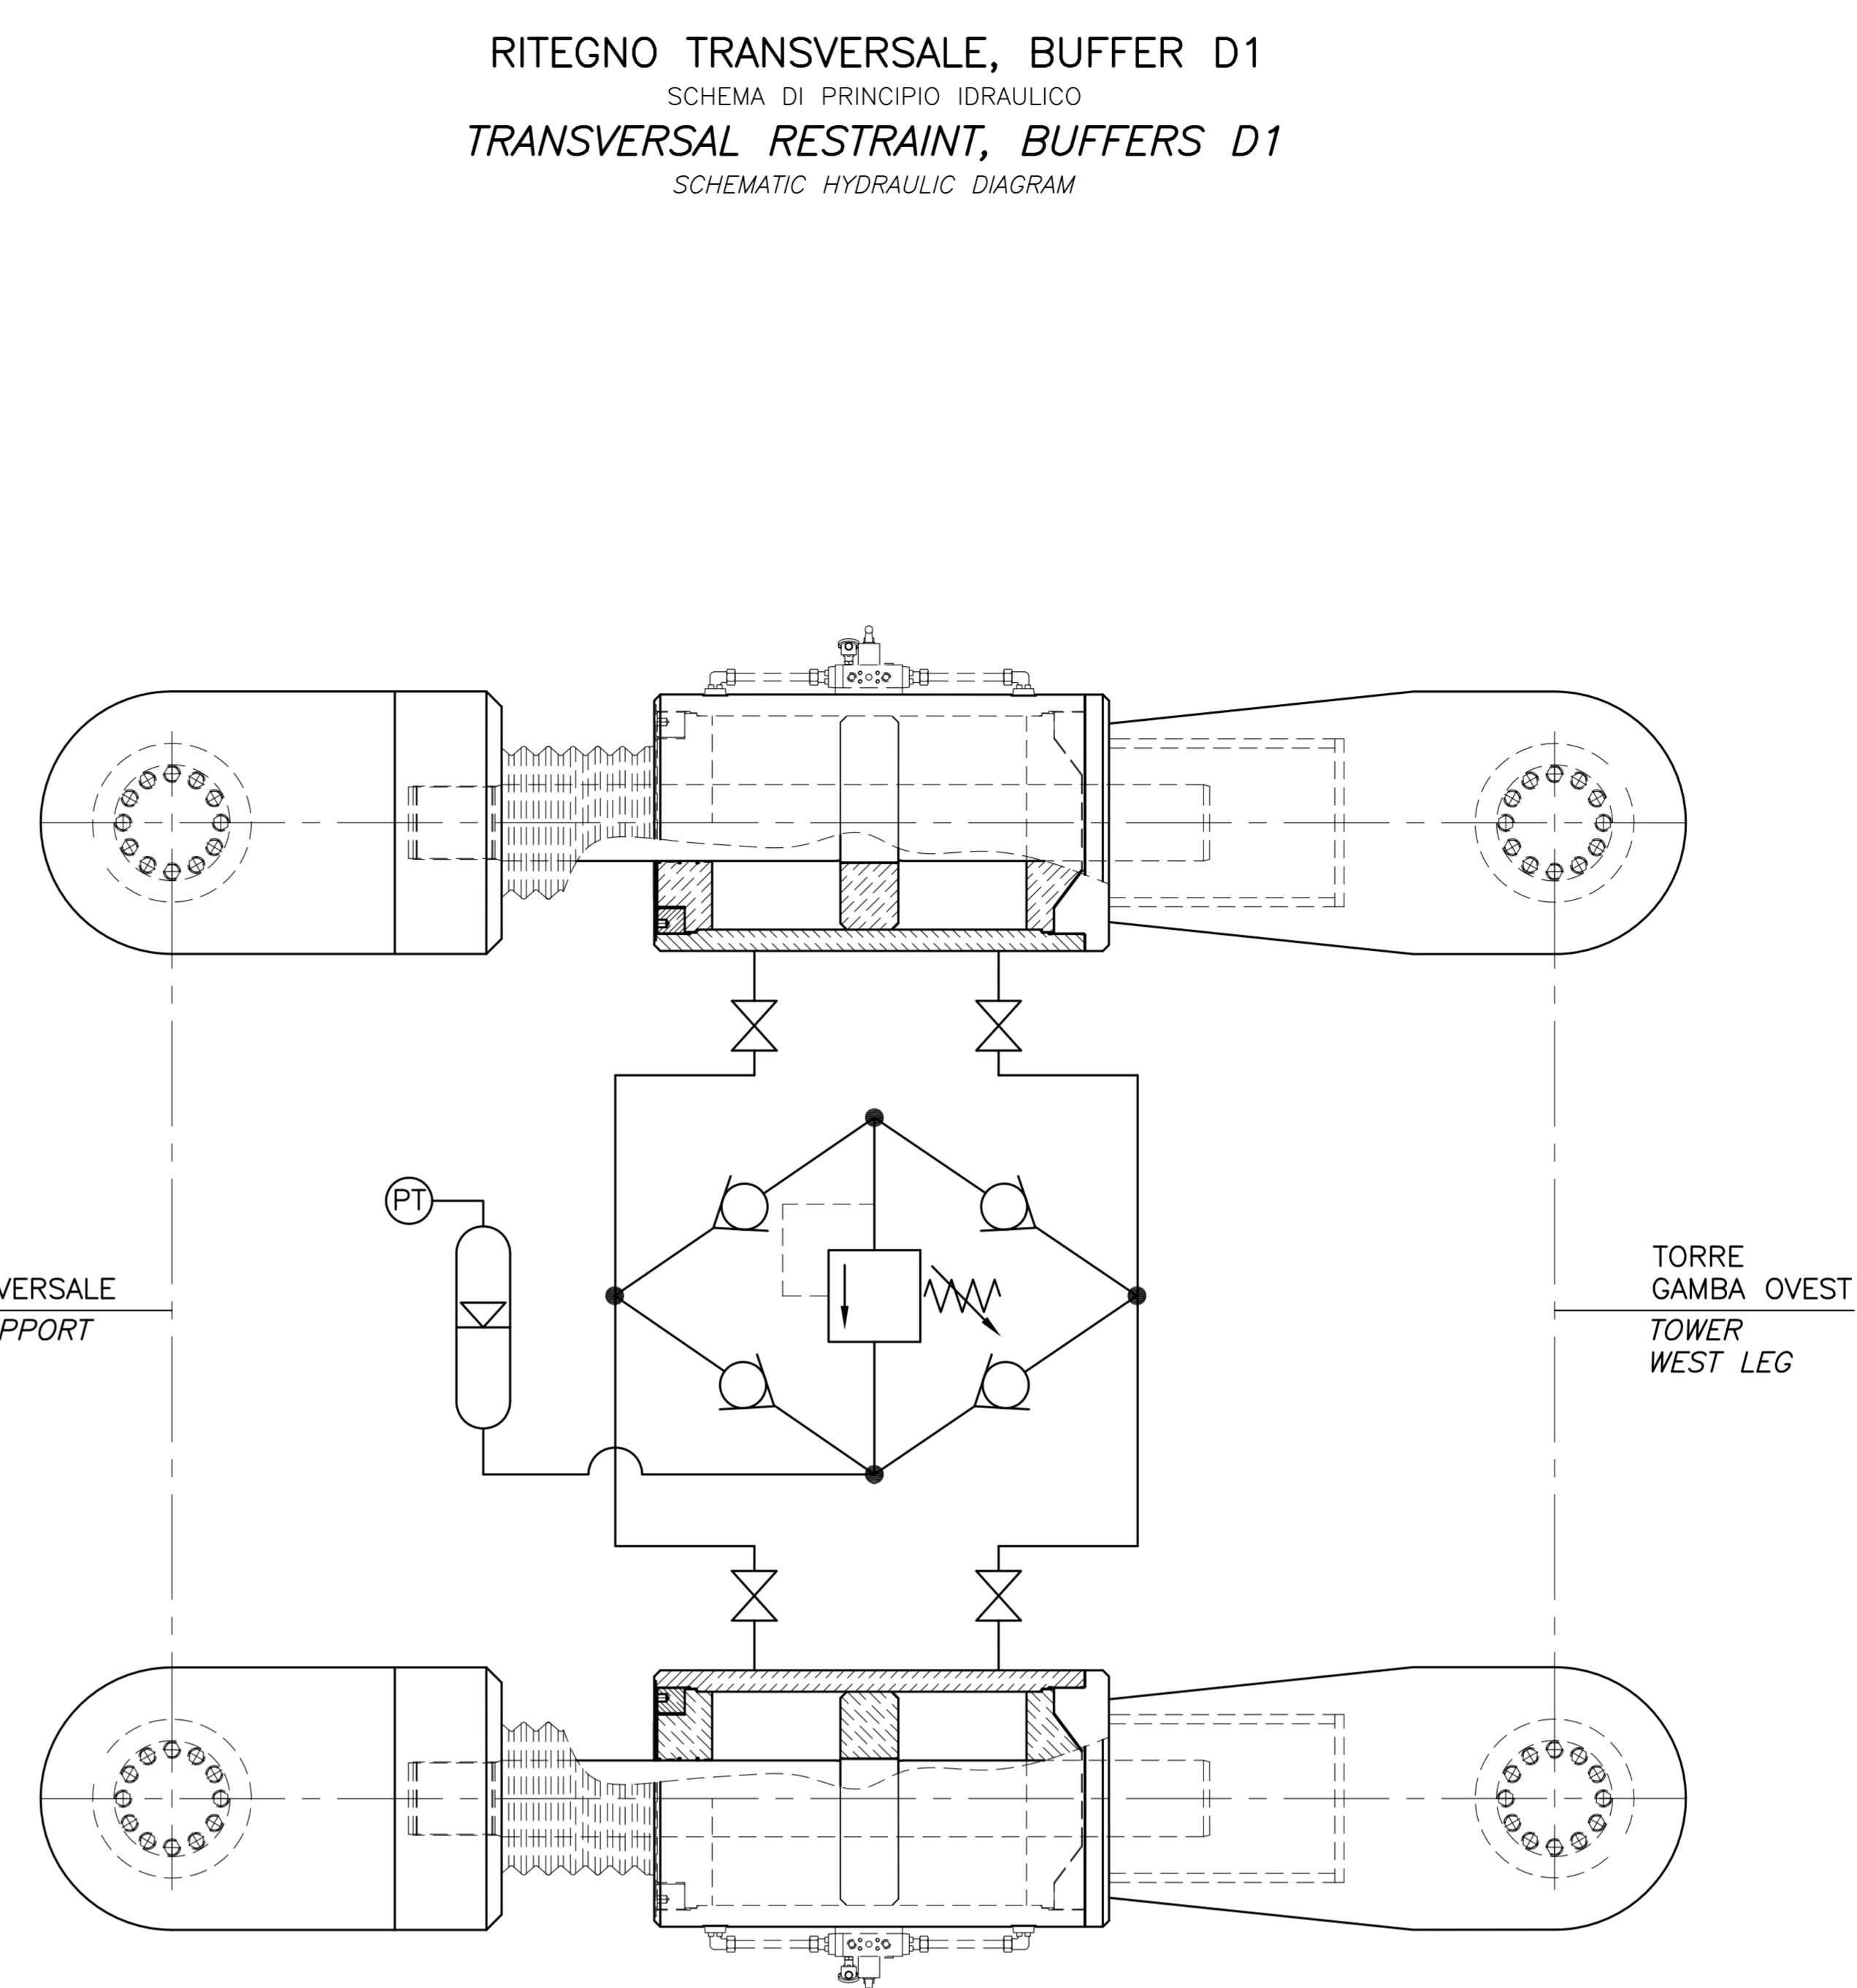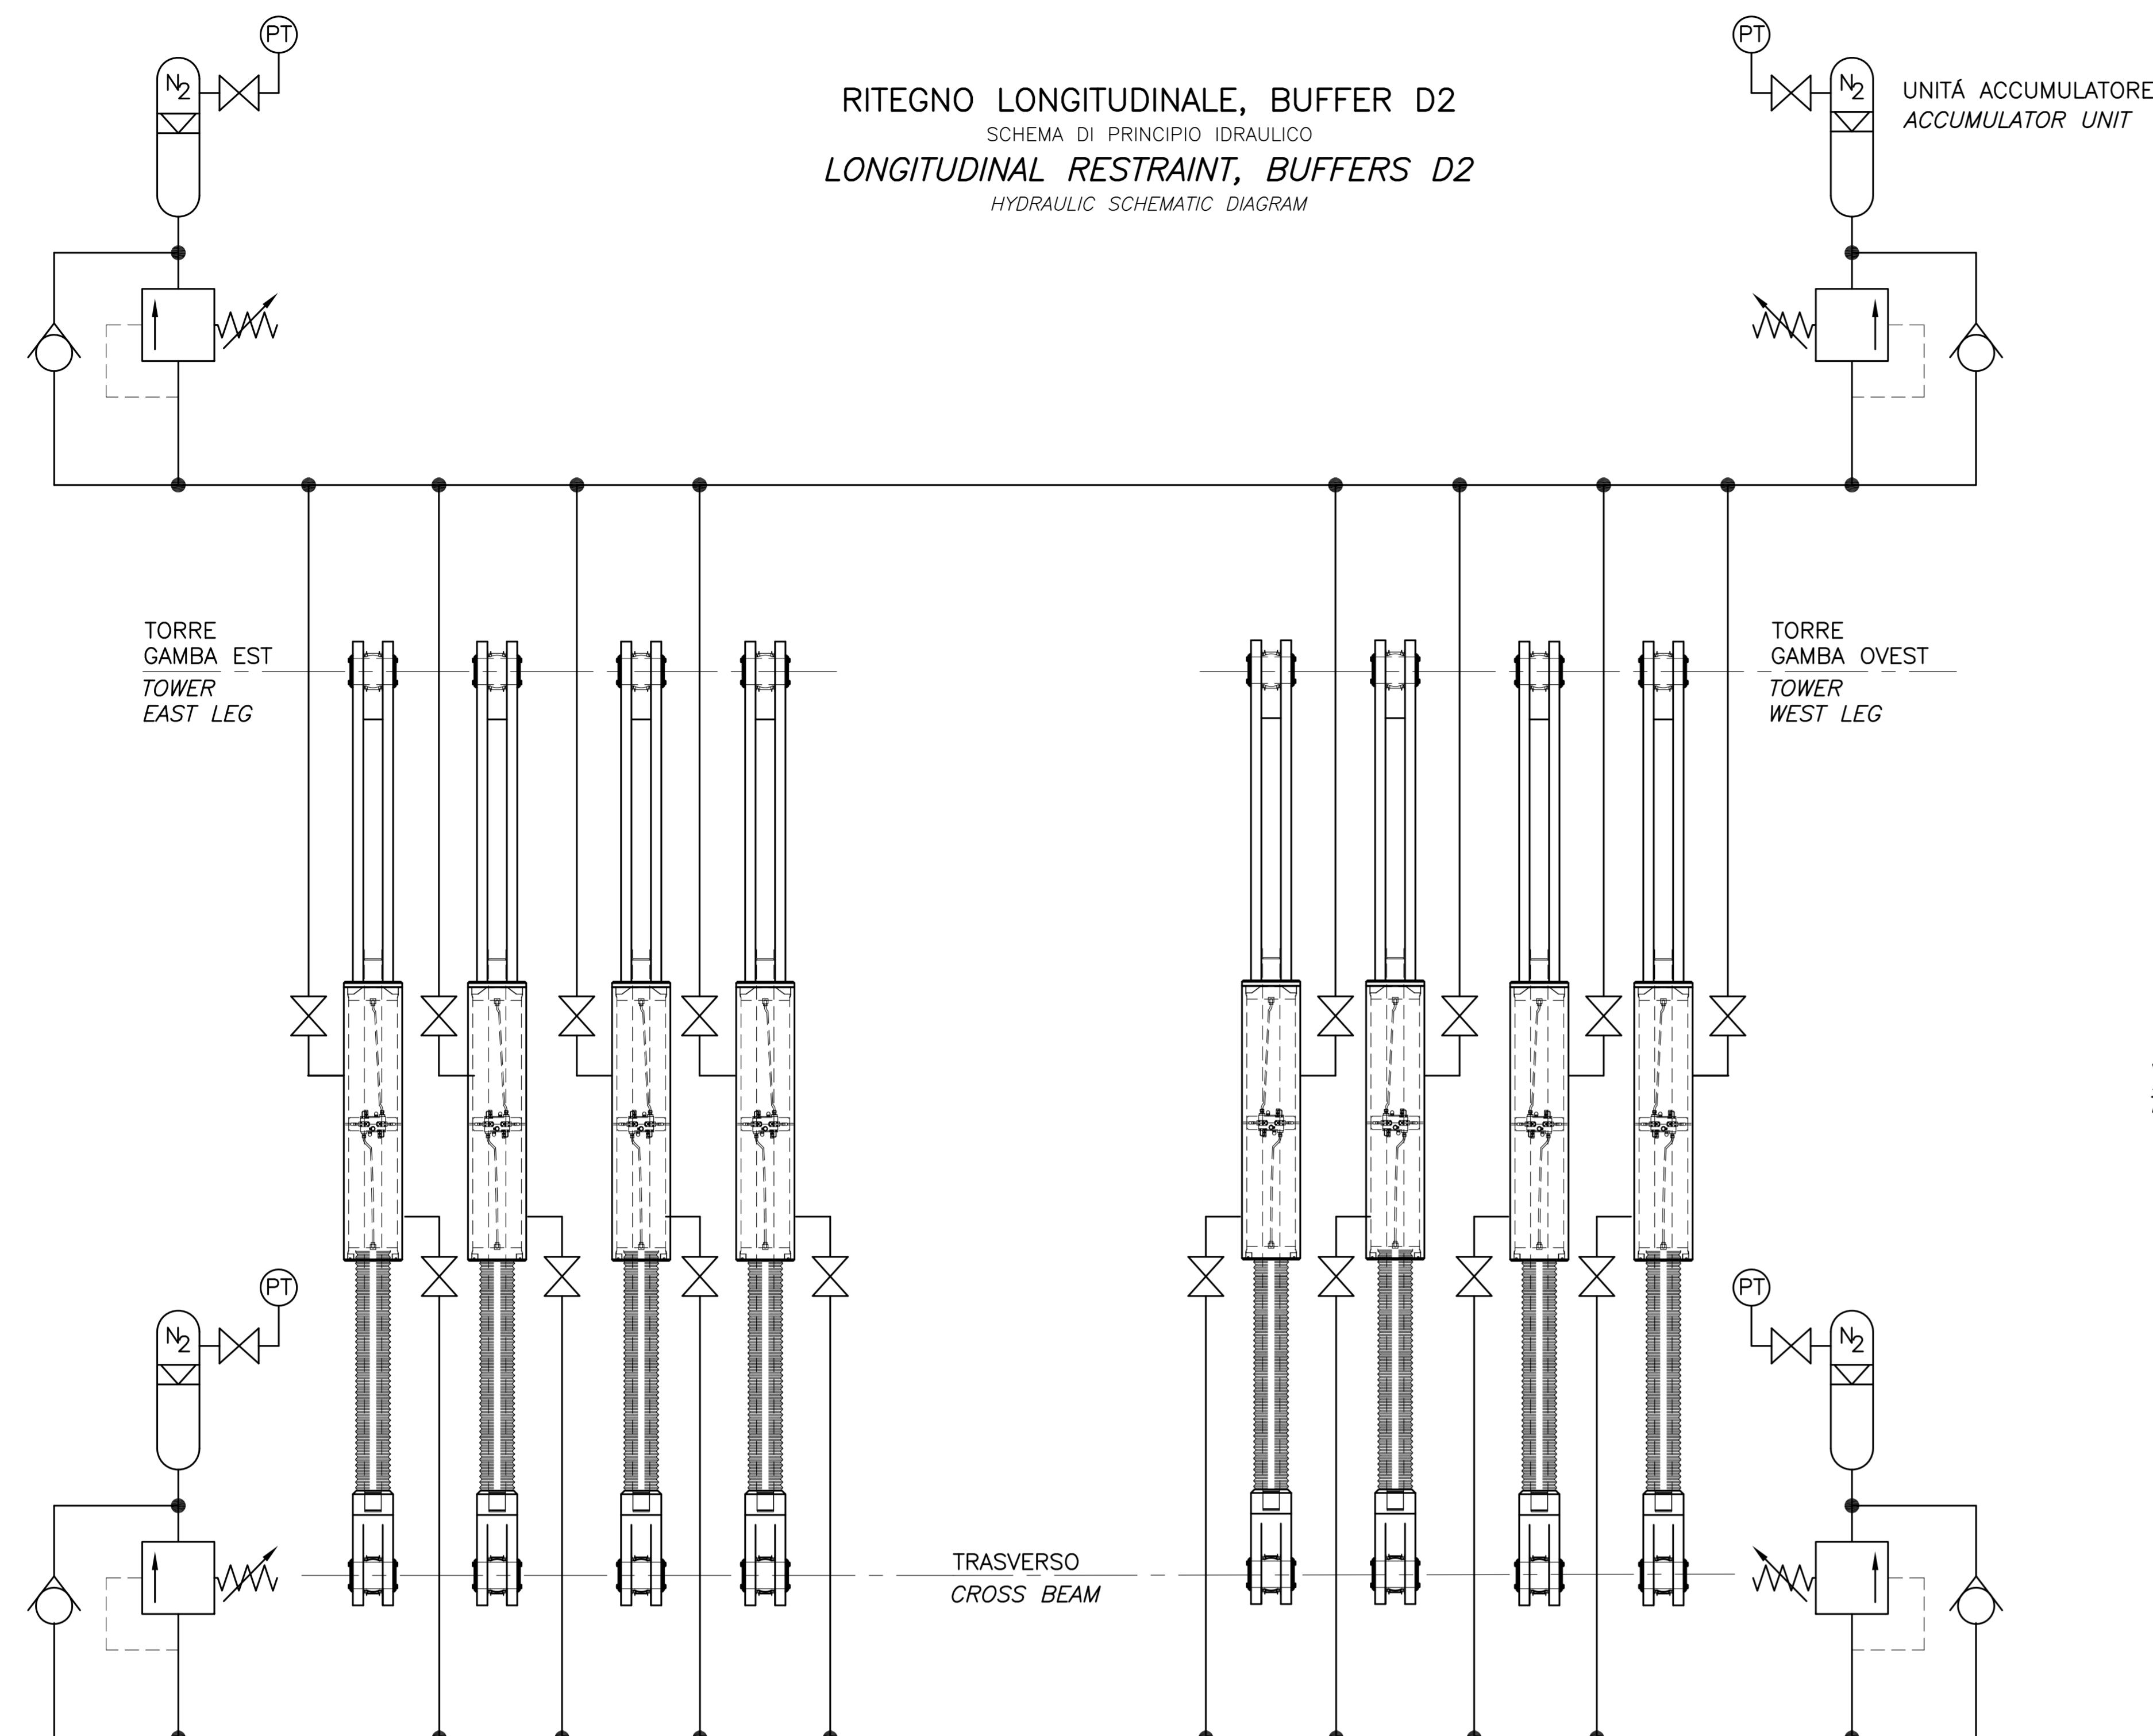

UNITA ACCUMULATORE PER BUFFER D2
 NON IN SCALA
 ACCUMULATOR UNIT FOR BUFFER D2
 NOT TO SCALE

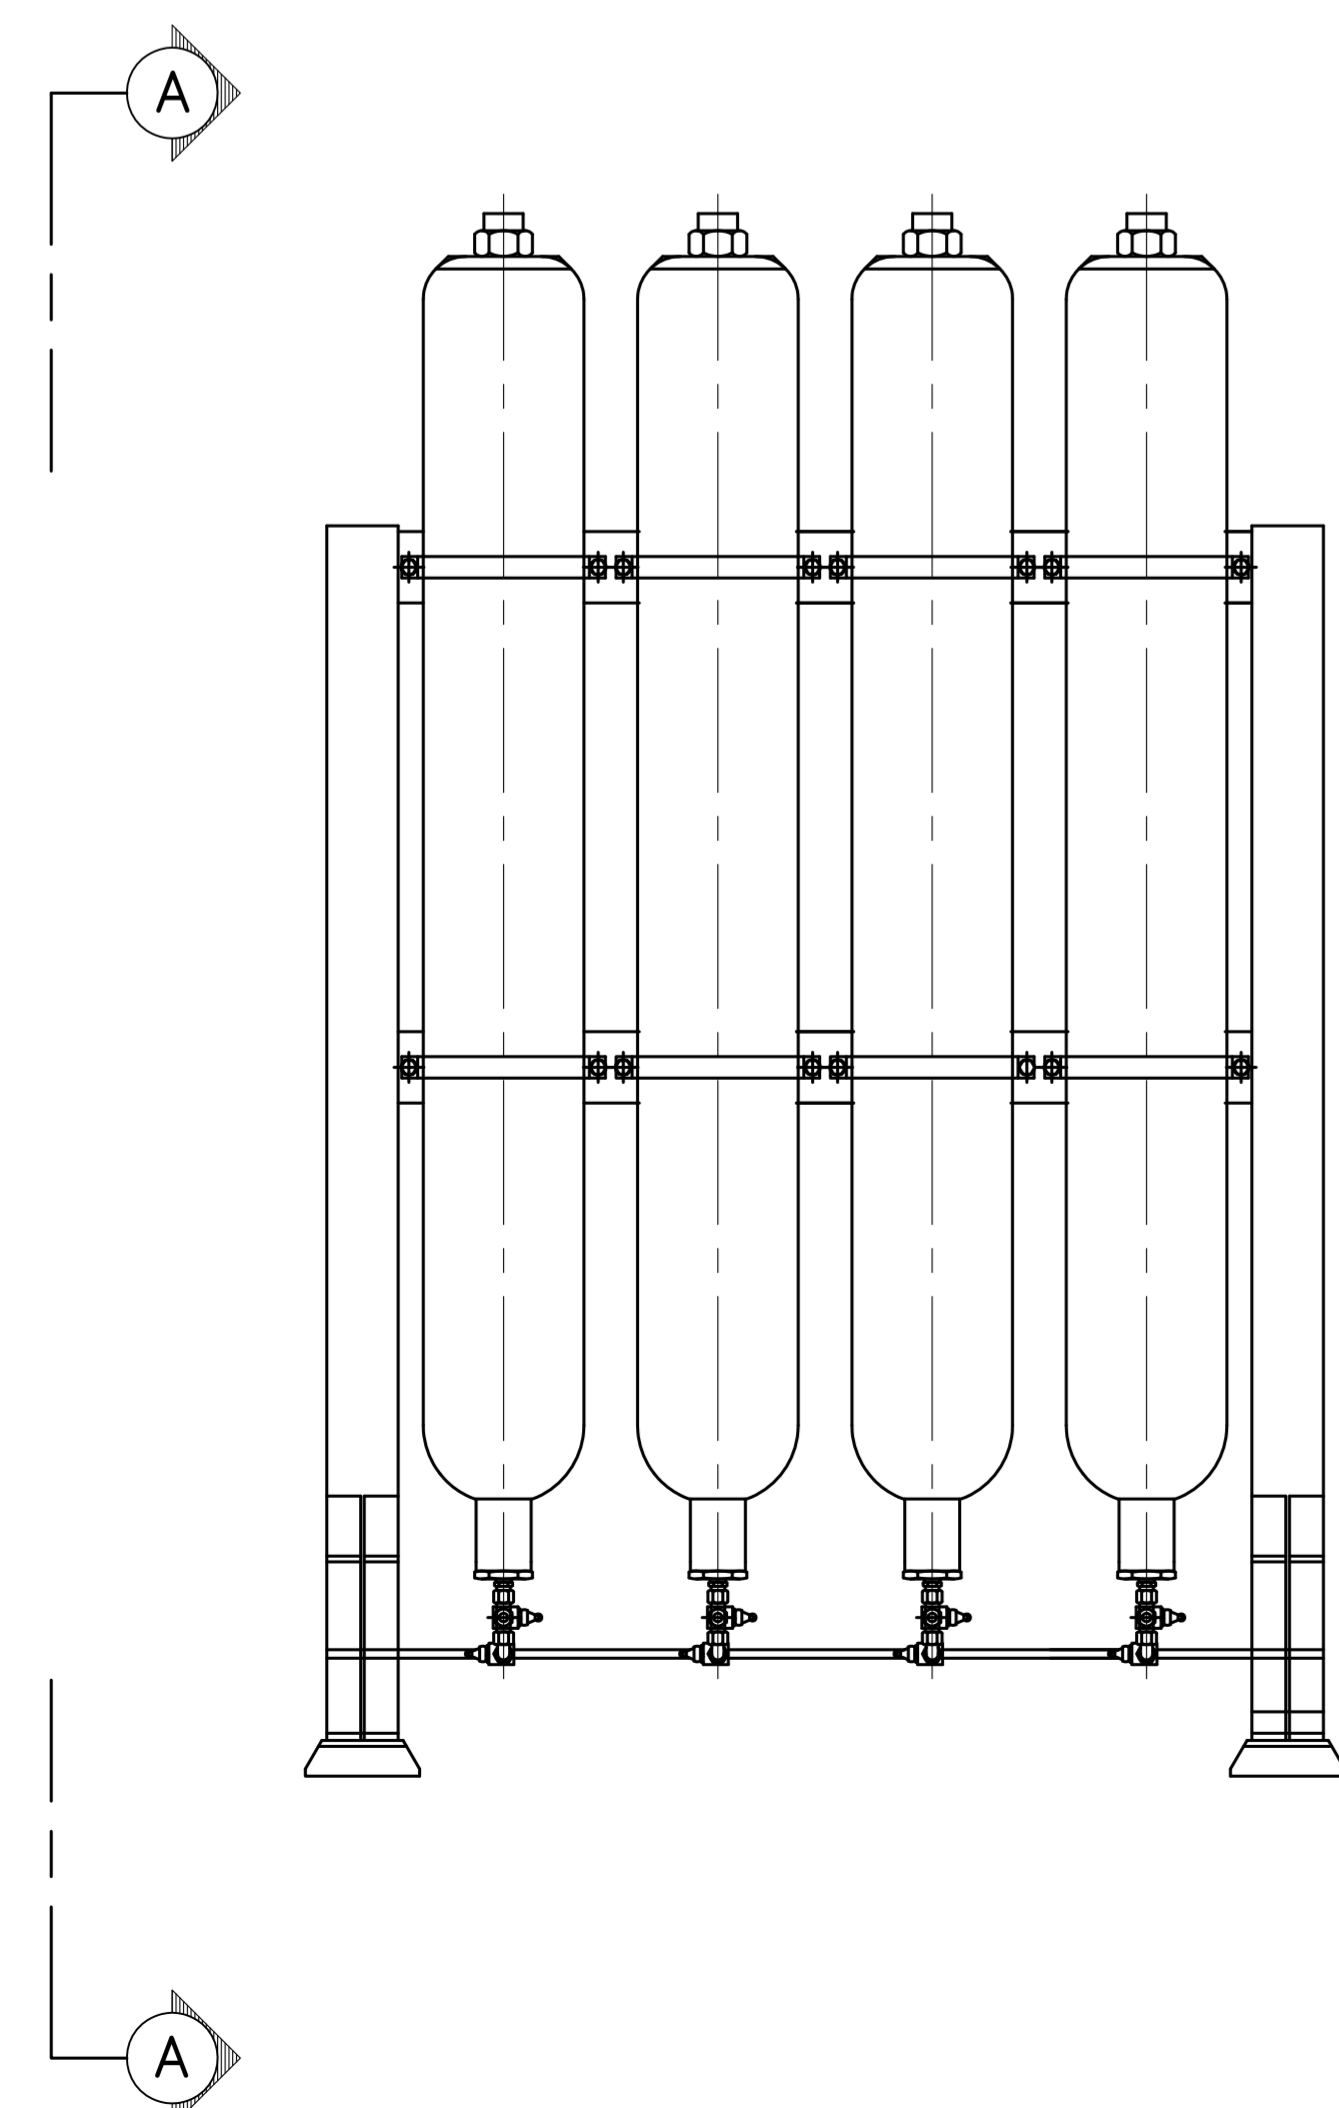

SEZIONE A-A
 NON IN SCALA
 SECTION A-A
 NOT TO SCALE

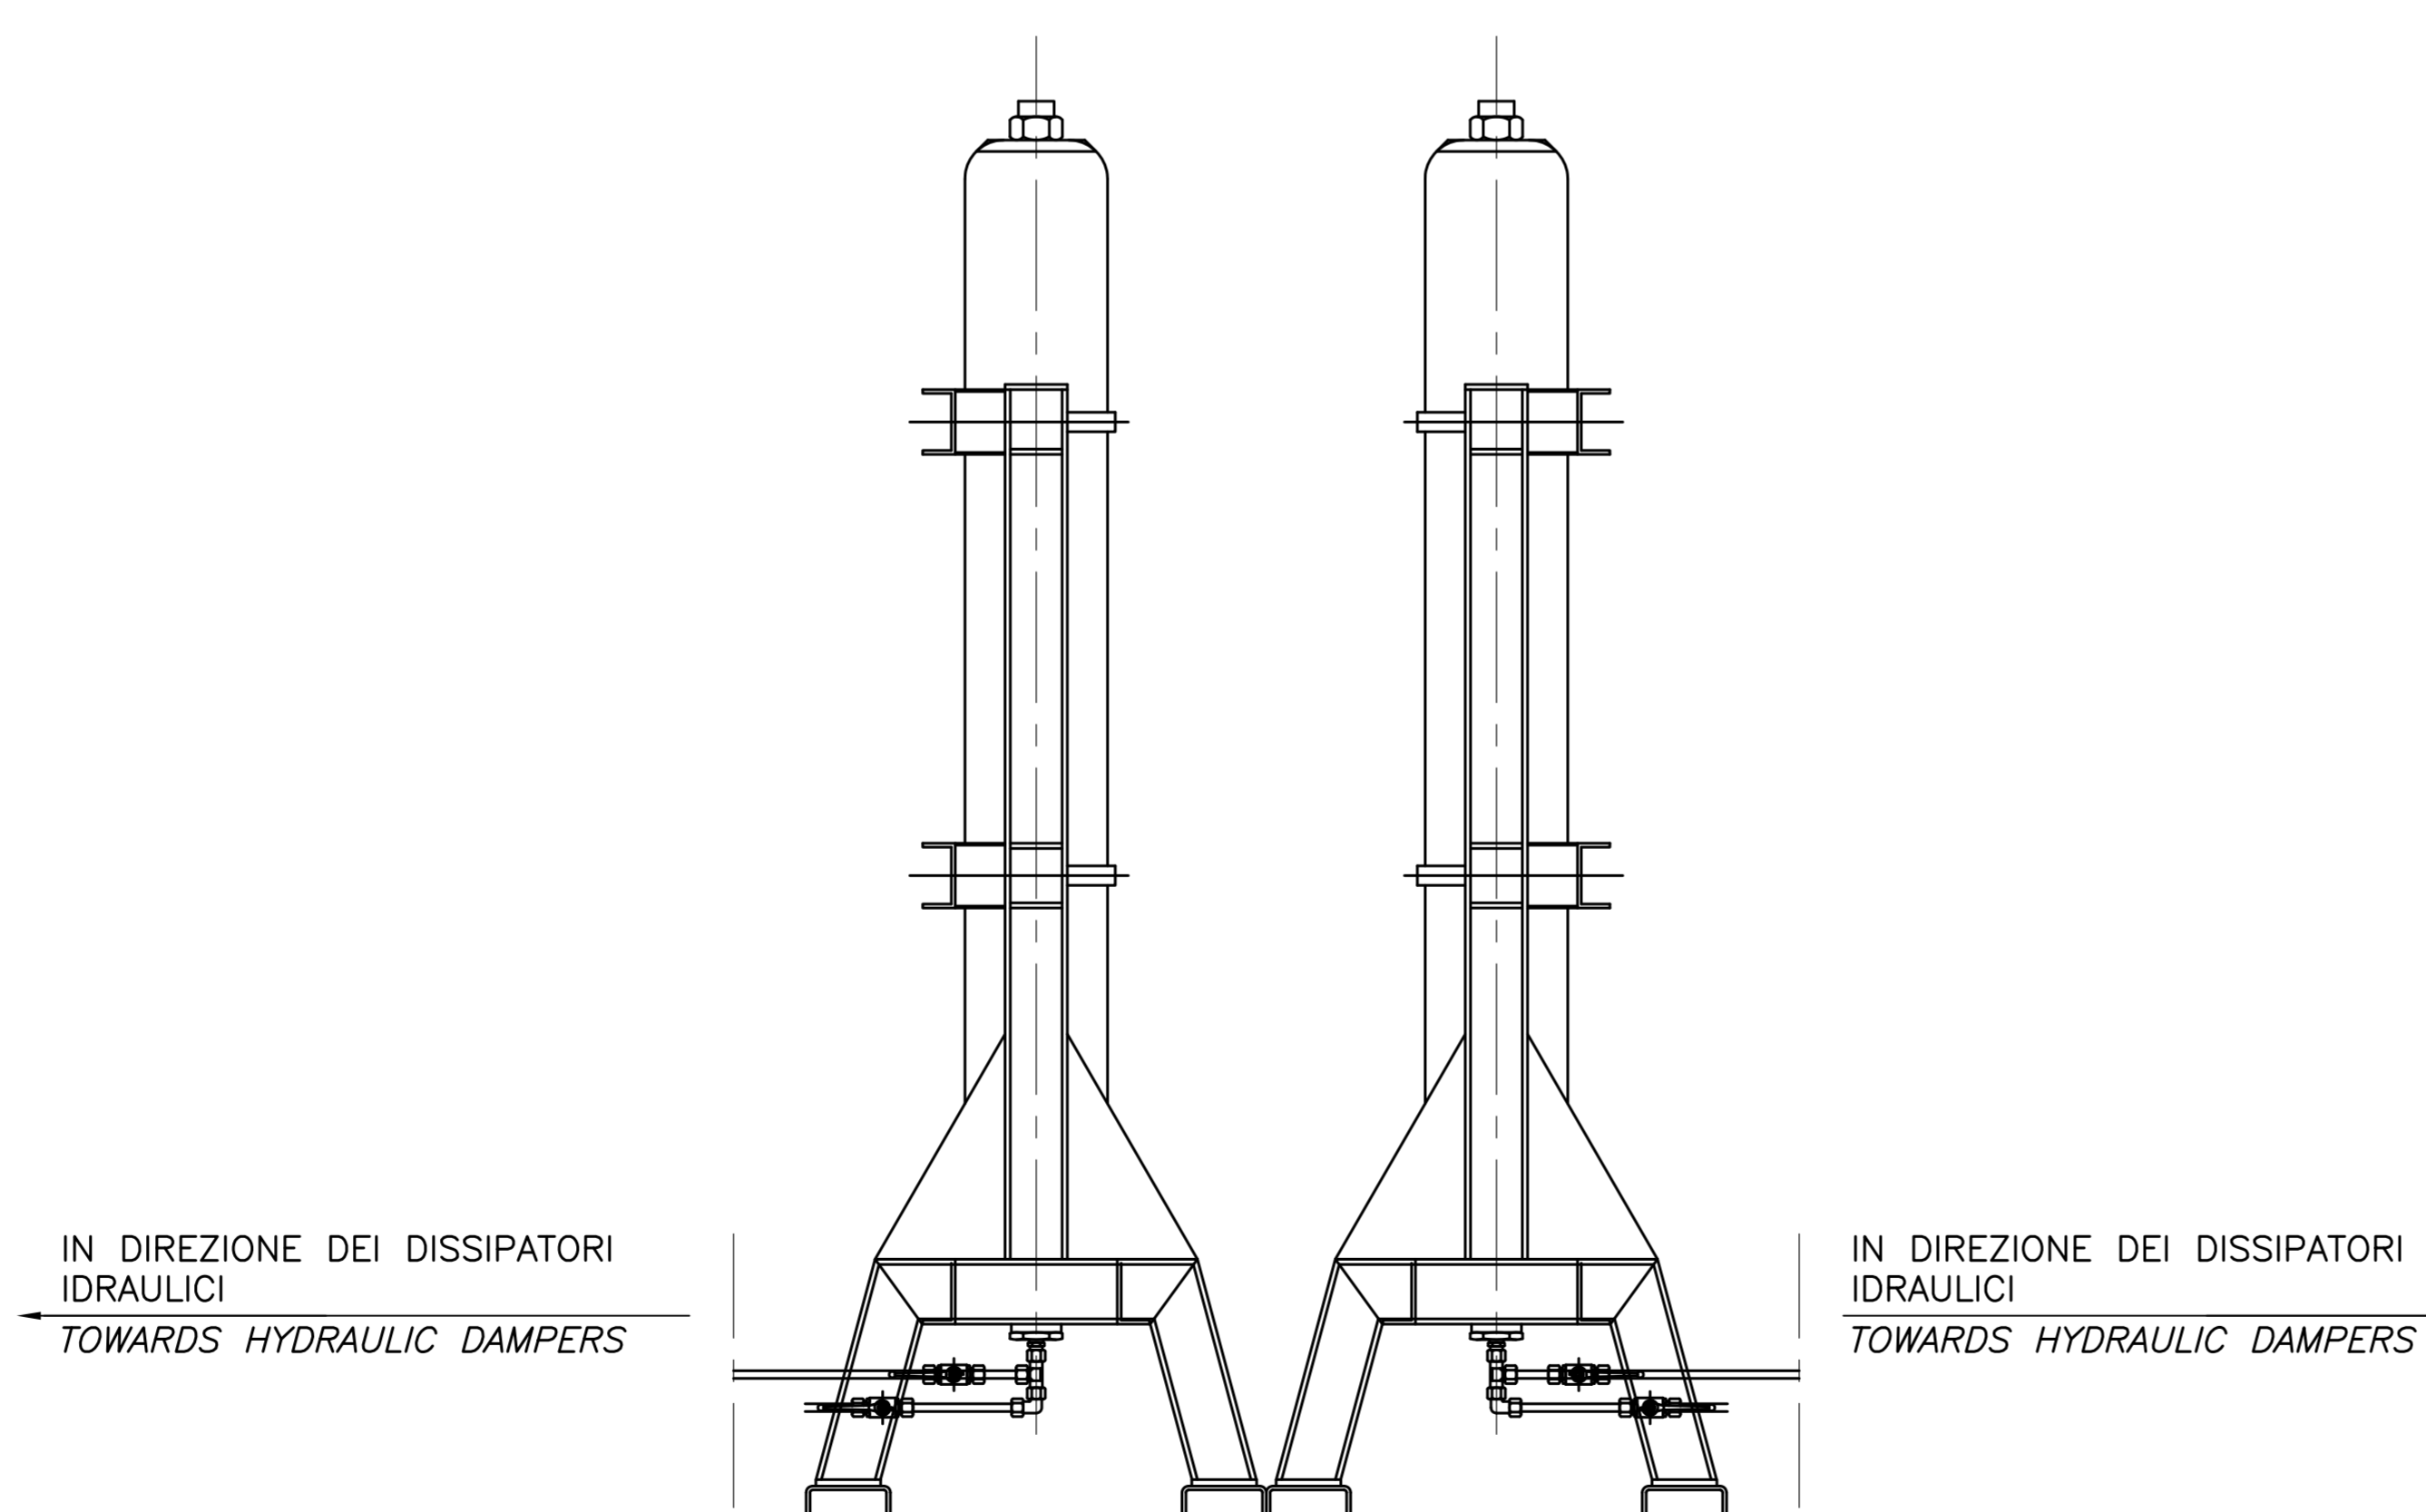

Stretto di Messina
 Concessionario per la progettazione, realizzazione e gestione del collegamento stabile tra la Sicilia e il Continente
 Oggetto di diritto pubblico
 Legge n° 1158 del 17 dicembre 1971, modificata dal D.Lgs. n° 114 del 24 aprile 2003

PONTE SULLO STRETTO DI MESSINA
 PROGETTO DEFINITIVO

EUROLINK S.C.p.A.
 IMPREGILO S.p.A. (Mandatante)
 SOCIETA' ITALIANA PER CONDOTTE D'ACQUA S.p.A. (Mandatante)
 COOPERATIVA MURATORI E CEMENTISTI - C.M.C. di Ravenna Soc. Coop. a.r.l. (Mandatante)
 SACOR S.A.S. (Mandatante)
 ISHKAWAJIMA - HARIMA HEAVY INDUSTRIES CO. Ltd. (Mandatante)
 A.C.I. S.C.P.A. - CONSORZIO STABILE (Mandatante)

IL PROGETTISTA COWI Ing. E.M. Vajz Dott. Ing. E. Popani Ordine Ingegneri Milano n° 15408	IL CONTRATTO GENERALE Project Manager Ing. P.P. Marcheselli	STRETTO DI MESSINA Direttore Generale e RUP Valutazione Ing. G. Fiammenghi	STRETTO DI MESSINA Amministratore Delegato (Dott. P. Cusco)
--	---	---	---

OPERA D'ATTRAVERSAMENTO PS0199_FD
 SISTEMI SECONDARI
 ARTICOLAZIONI
 SISTEMA DI ARTICOLAZIONE
 SISTEMI IDRAULICI

REV.	DATA	DESCRIZIONE	REDATTO	VERIFICATO	APPROVATO
FD	20-06-2011	EMMISSIONE FINALE	NEW/HP/E	SOA	SOA/HP/E
	13-04-2011				