VERIFICA DI ASSOGGETTABILITÀ A VIA - ART 19 DEL D.LGS. N.152/2006

ITAL GREEN ENERGY S.r.l.

Sede amministrativa e operativa:
via Basone, 200 - 70043 - Monopoli (BA)
Sede legale:
via Orti, 1/A - 37030 San Pietro di Morubio (VR)

Istanza di Verifica di assoggettabilità a VIA per la conversione a gas naturale dell'Impianto di Produzione di Energia Elettrica della Ital Green Energy S.r.l. di Monopoli (Ba)

Documentazione tecnica

CONSULENTE AMBIENTALE ESTERNO
Dott. Geologo Gianluca BRUNO

T&A TECNOLOGIA & AMBIENTE
TECNOLOGIA E AMBIENTE SRL
Sede LEGALE Via Dalmazia n.30 Bari
S.P. 237 km 16,5 N.
70010 Casamassima (BA)
VIA ARMENISCO

Intertek
An Intertek Office

Amministratore Unico
Sig. Antonio Pecchia
Via Basone, 200
70043 Monopoli (BA)
tel: 080 9302081
fax: 080 6901755
e-mail: energia@gruppomarsegla.com

ITAL GREEN ENERGY S.r.l.
Sede amministrativa e operativa:
via Basone, 200 - 70043 - Monopoli (BA)
Sede legale: via Orti, 1/A - 37030 San Pietro di Morubio (VR)
Cod. Fisc. e P.IVA: 03933600726

ELABORATO	DATA	SCALA	ALLEGATO
Configurazione attuale. Centrale BL1. Planimetria - Sezioni - Prospetti	09/2019	Varie	T.2.1

AGGIORNAMENTO	DATA	DESCRIZIONE

A termini di legge, si riserva la proprietà di questo documento con divieto di riprodurlo o di renderlo comunque noto a terzi senza la nostra autorizzazione

PLANIMETRIA GENERALE
Scala 1:1000

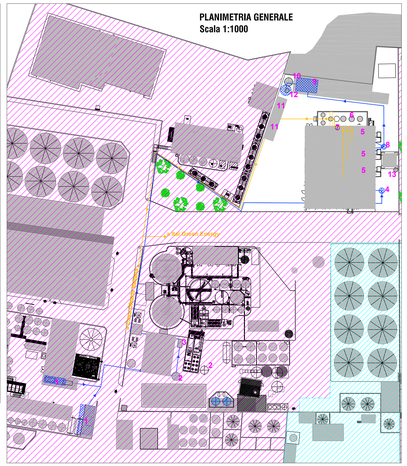

LEGENDA PLANIMETRIA GENERALE

- Linea dell'acqua
- Linea vapore

1 Osmosi
2 Serbatoio acqua osmotizzata grezza
3 Degasatore
4 Serbatoio acqua osmotizzata
5 Caldaie 2° piano
6 Serbatoi per servizi interni
7 Misuratore calore per usi stabilimento
8 Serbatoio di accumulo acque di scarico caldaia
9 Stazione di preparazione soluzione urea
10 Serbatoio di accumulo urea
11 Compressori
12 Serbatoio emulsioni centrifuga lubrificante
13 Serbatoio emulsioni centrifuga lubrificante

PIANTE
Scala 1:100

LEGENDA

- Linea Vapore
- Linea Urea
- Linea Olio vegetale
- Linea Olio lubrificante fresco

1 - Booster
2 - Gruppo modulo
3 - Motore endotermico
4 - Generatore
5 - DeNOx
6 - Caldaia
7 - Batteria raffreddamento aria locale motore endotermico - circuito chiuso acqua motori endotermici
8 - Serbatoi aria compressa
9 - Camini
10 - Unità di ventilazione ausiliaria
11 - Filtro dell'aria ingresso motore endotermico
12 - Unità di ventilazione in ingresso locale motore endometrico
13 - Unità di ventilazione in uscita generatore elettrico
14 - Unità di aspirazione gruppo elettrogeno
15 - Centrifuga combustibile

PIANTA PIANO TERRA

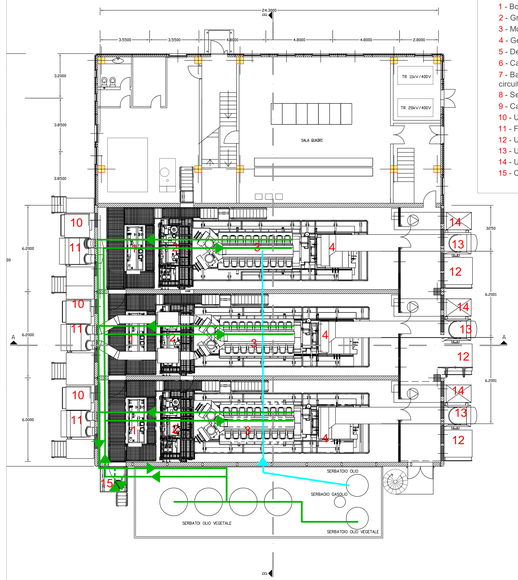

PIANTA PIANO PRIMO

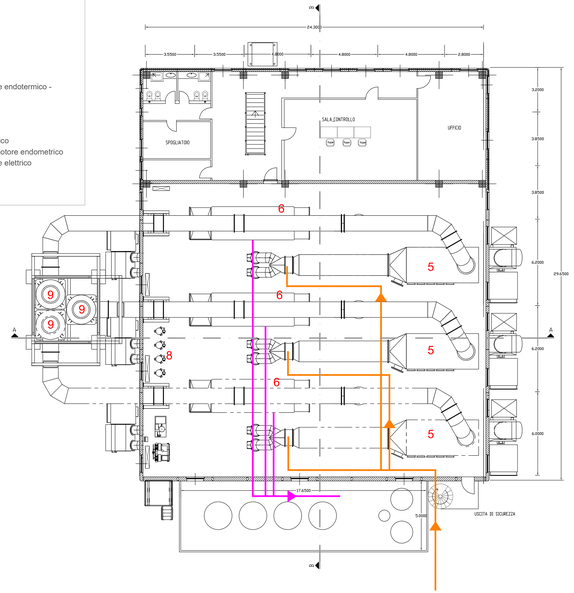

PIANTA PIANO COPERTURA

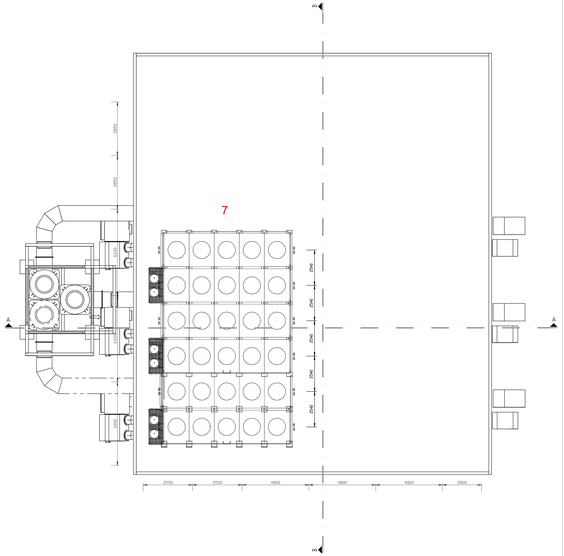

PROSPETTI
Scala 1:100

PROSPETTO NORD

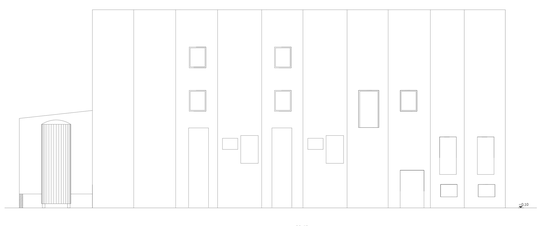

PROSPETTO OVEST

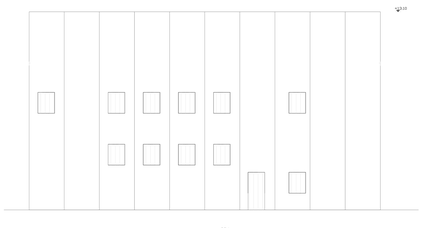

SEZIONI
Scala 1:100

SEZIONE A-A

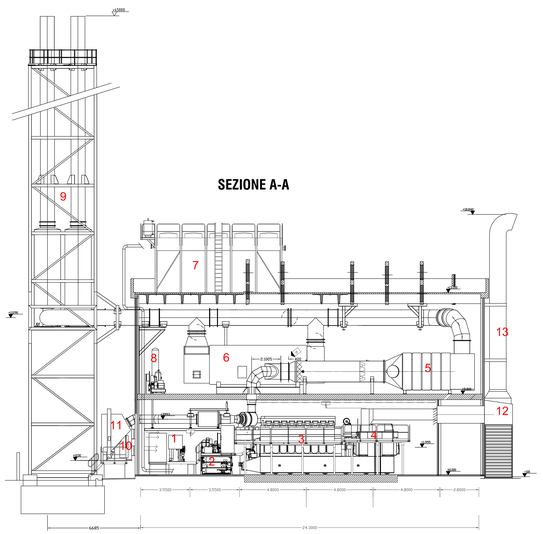

1 - Booster
2 - Gruppo modulo
3 - Motore endotermico
4 - Generatore
5 - DeNOx
6 - Caldaia
7 - Batteria raffreddamento aria locale motore endotermico - circuito chiuso acqua motori endotermici
8 - Serbatoi aria compressa
9 - Camini
10 - Unità di ventilazione ausiliaria
11 - Filtro dell'aria ingresso motore endotermico
12 - Unità di ventilazione in ingresso locale motore endometrico
13 - Unità di ventilazione in uscita generatore elettrico
14 - Unità di aspirazione gruppo elettrogeno
15 - Centrifuga combustibile
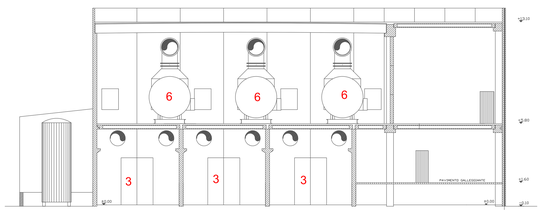
SEZIONE B-B