


E3 - POSIZIONE NEUTRALE

SCALA 1:20  
E RAPPRESENTATO IL LATO SICILIA, IL LATO CALABRIA E SIMILE.


E3 - NEUTRAL POSITION

SCALE 1:20  
SICILIA SIDE SHOWN, CALABRIA SIDE SIMILAR.

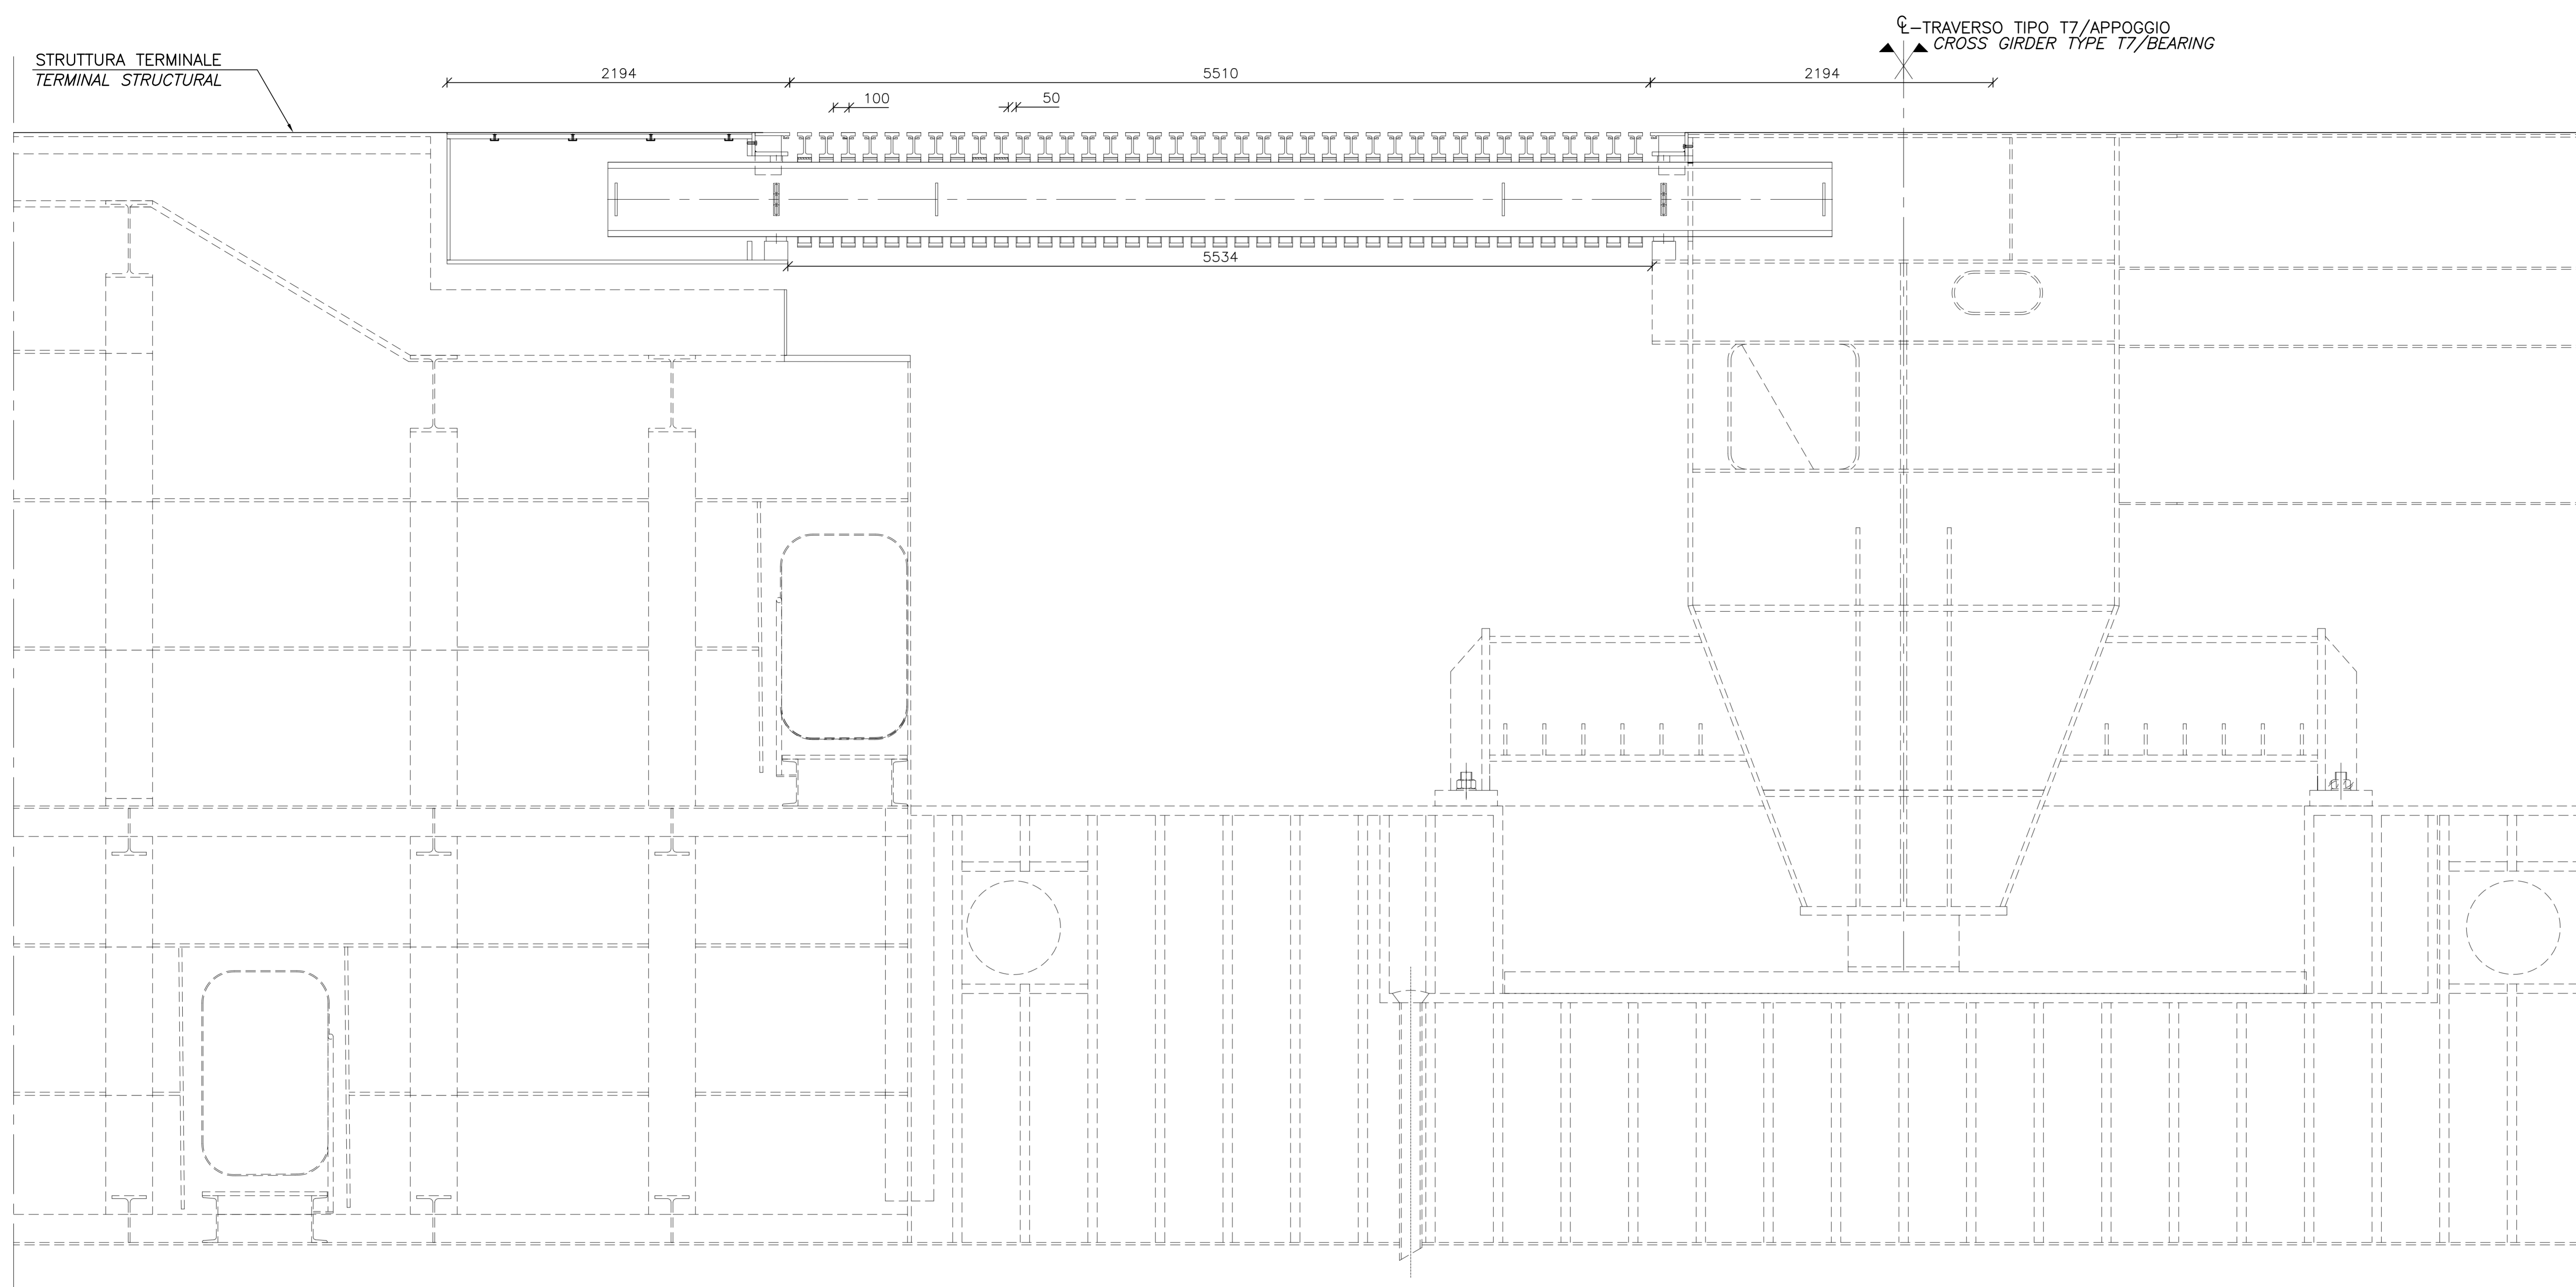


E3-POSIZIONE COMPLETAMENTE APERTA

SCALA 1:20  
E3 - FULLY OPEN  
SCALE 1:20

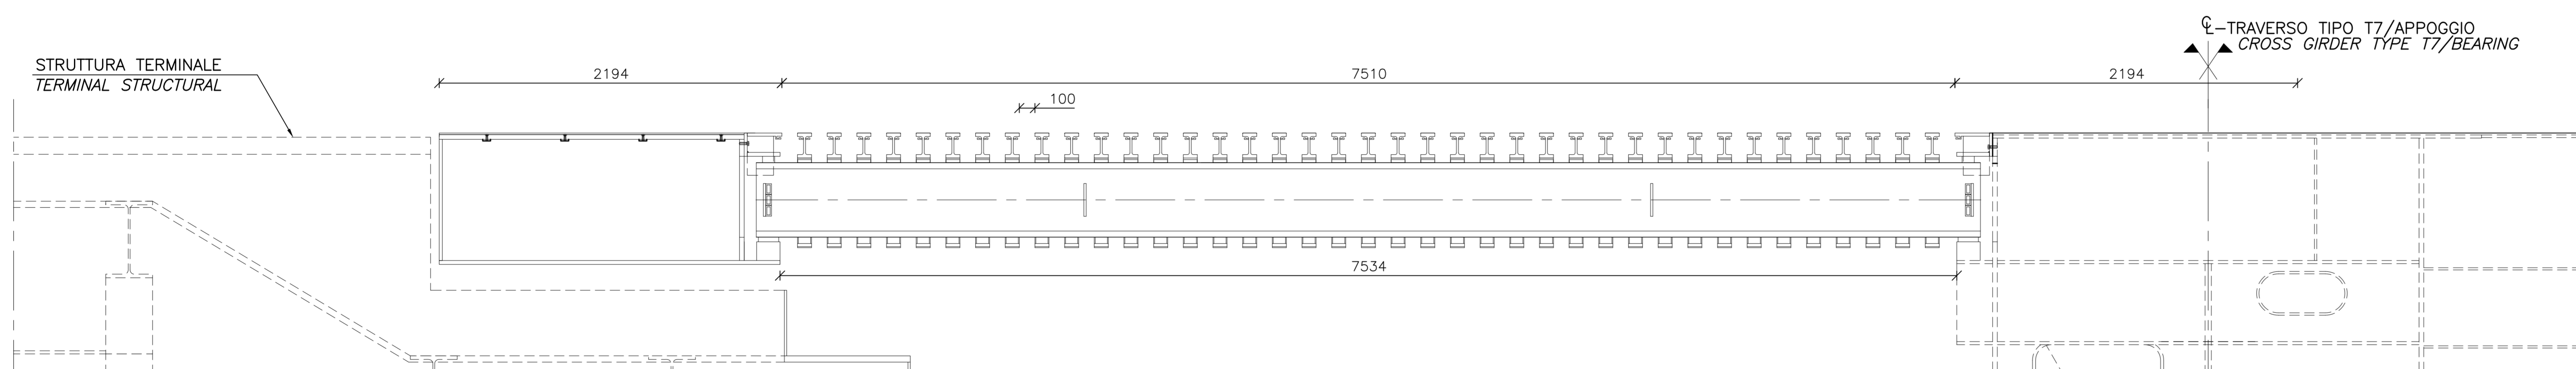

E3-POSIZIONE COMPLETAMENTE CHIUSA

SCALA 1:20  
E3 - FULLY CLOSED  
SCALE 1:20

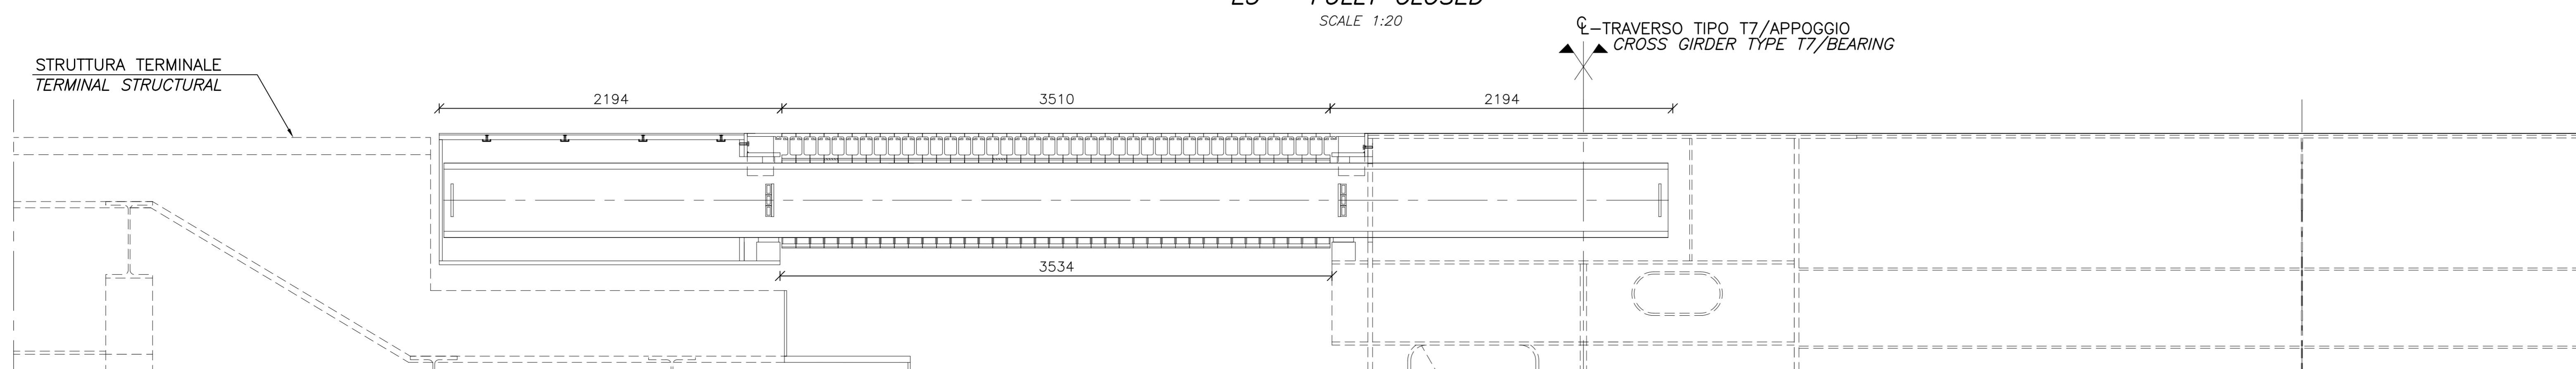

NOTE GENERALI

NOTE:

DIMENSIONI: TUTTE LE DIMENSIONI SONO IN MILLIMETRI, SALVO OVE DIVERSAMENTE INDICATO.

ELABORATI DI RIFERIMENTO:

CG1000-PSXDPSV-000000000-01 NOTE GENERALI  
CG1000-PDXDPSS-A0GE000000-01 SCHEMA GIUNTI D'ESPANSIONE, GENERALE  
CG1000-PSPDPSS-A0AM000000-03 SPECIFICHE PRESTAZIONALI - GIUNTI D'ESPANSIONE, STRADALI

NOTES:

DIMENSIONS: DIMENSIONS ARE IN MILLIMETRES UNLESS OTHERWISE NOTED.

REFERENCES:

CG1000-PSXDPSV-000000000-02 GENERAL NOTES  
CG1000-PDXDPSS-A0GE000000-01 EXPANSION JOINTS, OVERVIEW  
CG1000-PSPDPSS-A0AM000000-03 PERFORMANCE SPECIFICATION EXPANSION JOINTS, ROADWAY

**Stretto di Messina**  
Concessionario per la progettazione, realizzazione e gestione del collegamento stabile tra la Sicilia e il Continente  
 Operatore di diritto pubblico  
 Legge n° 1158 del 17 dicembre 1971, modificata dal D.Lgs. n° 114 del 24 aprile 2003

**PONTE SULLO STRETTO DI MESSINA**  
**PROGETTO DEFINITIVO**

**EUROLINK S.C.p.A.**  
 IMPREGILO S.p.A. (Mandatario)  
 SOCIETA' ITALIANA PER CONDOTTE D'ACQUA S.p.A. (Mandatario)  
 COOPERATIVA MURATORI E CEMENTISTI - C.M.C. di Ravenna Soc. Coop. a.r.l. (Mandatario)  
 SACOR S.A.S. (Mandatario)  
 ISHKAWAJIMA - HARIMA HEAVY INDUSTRIES CO. Ltd. (Mandatario)  
 A.C.I. S.C.P.A. - CONSORZIO STABILE (Mandatario)

IL PROGETTISTA <b>COWI</b> Ing. E.M. Vajz Dott. Ing. E. Poppi Ordine Ingegneri Milano n° 15408	IL CONTRANTE GENERALE Project Manager (Ing. P.P. Marcheselli)	STRETTO DI MESSINA Direttore Generale e RIP Valdotrone (Ing. G. Fiammenghi)	STRETTO DI MESSINA Amministratore Delegato (Dott. P. Cusco)
---	---	--	---

**OPERA D'ATTRAVERSAMENTO** PS0207\_FD  
 SISTEMI SECONDARI  
 ARTICOLAZIONI  
 GIUNTI ESPANSIONE  
 SCHEMA GIUNTI D'ESPANSIONE STRADALI 1

REV.	DATA	DESCRIZIONE	REDATTO	VERIFICATO	APPROVATO
FD	20-06-2011	EMMISSIONE FINALE	MEW/HP/E	SOA	SOA/HP/E