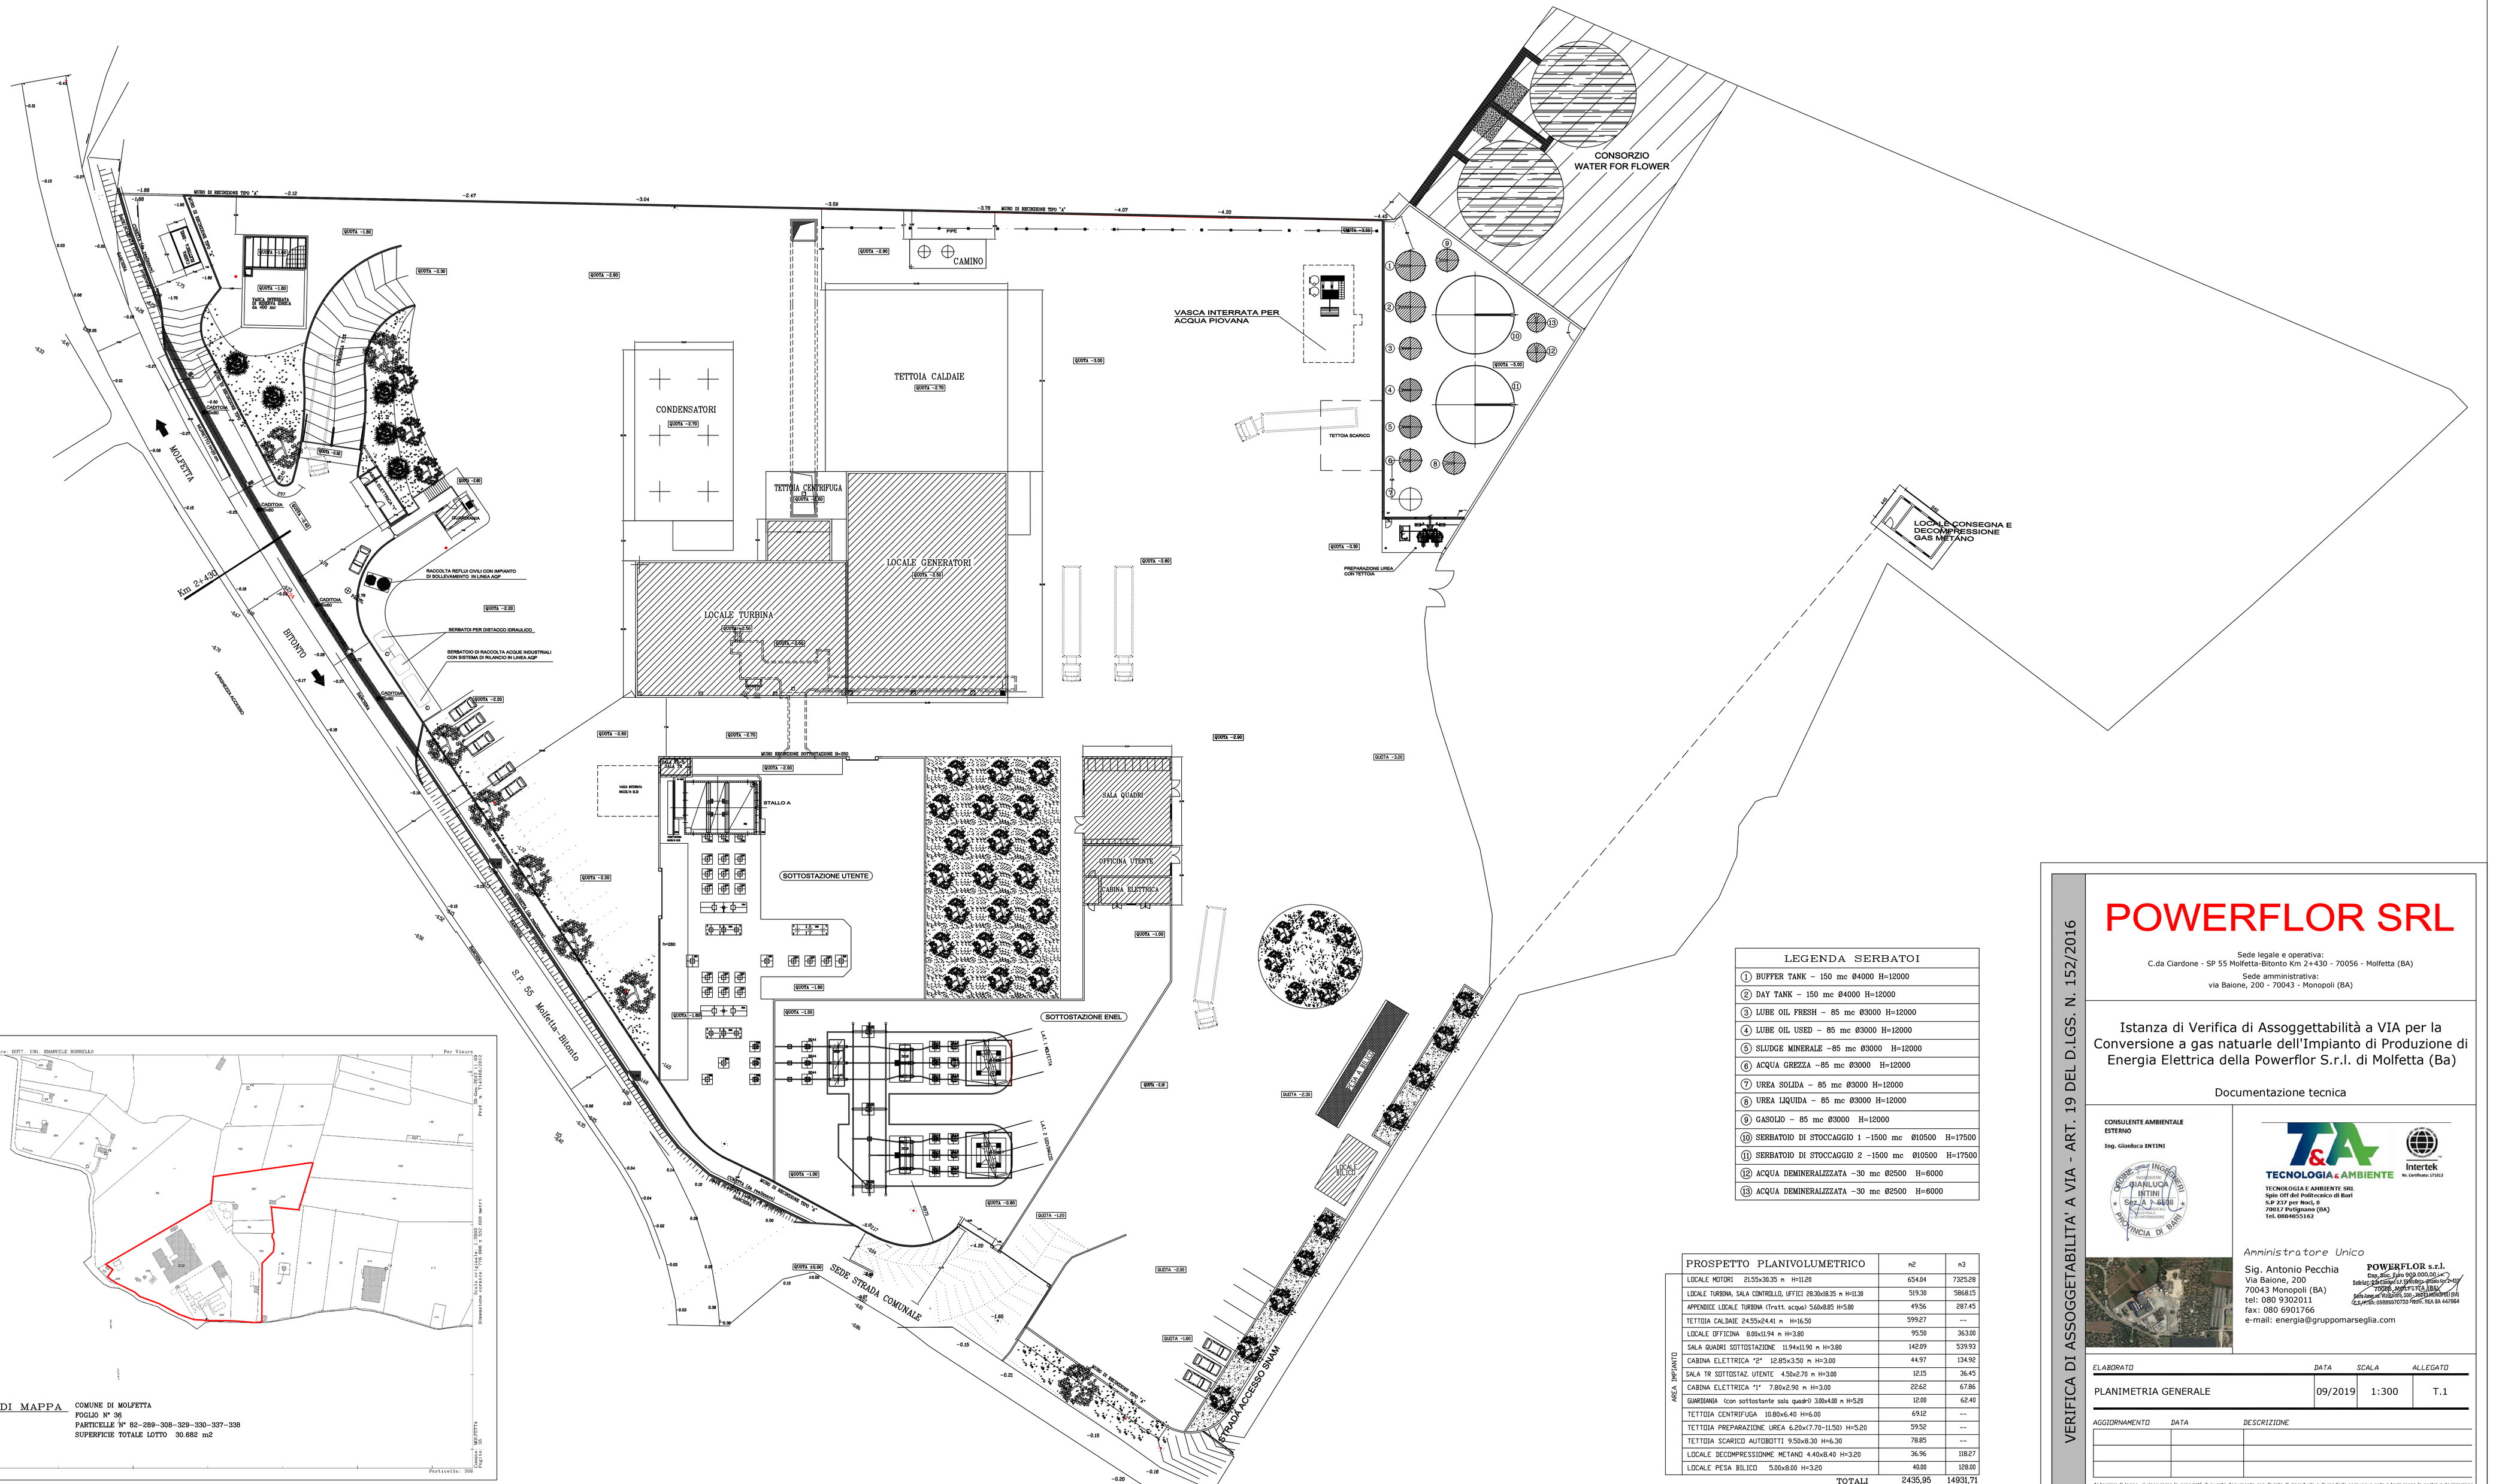
CONSORZIO
WATER FOR FLOWER
VASCA INTERRATA PER
ACQUA PIOVANA
TETTOIA SCARICO
PREPARAZIONE UREA
CON TETTOIA
LOCALE CONSEGNA E
DECOMPRESSIONE
GAS METANO
CAMINO
PIPE
TETTOIA CALDAIE
CONDENSATORI
TETTOIA CENTRIFUGA
LOCALE GENERATORI
LOCALE TURBINA
SOTTOSTAZIONE UTENTE
SOTTOSTAZIONE ENEL
SALA QUADRI
CABINA ELETTRICA
STALLO A
RACCOLTA REFLUI CIVILI CON IMPIANTO
DI SOLLEVAMENTO IN LINEA AQP
SERBATOIO PER DISTACCIO IDRAULICO
SERBATOIO DI RACCOLTA ACQUE INDUSTRIALI
CON SISTEMA DI RILANCIO IN LINEA AQP
