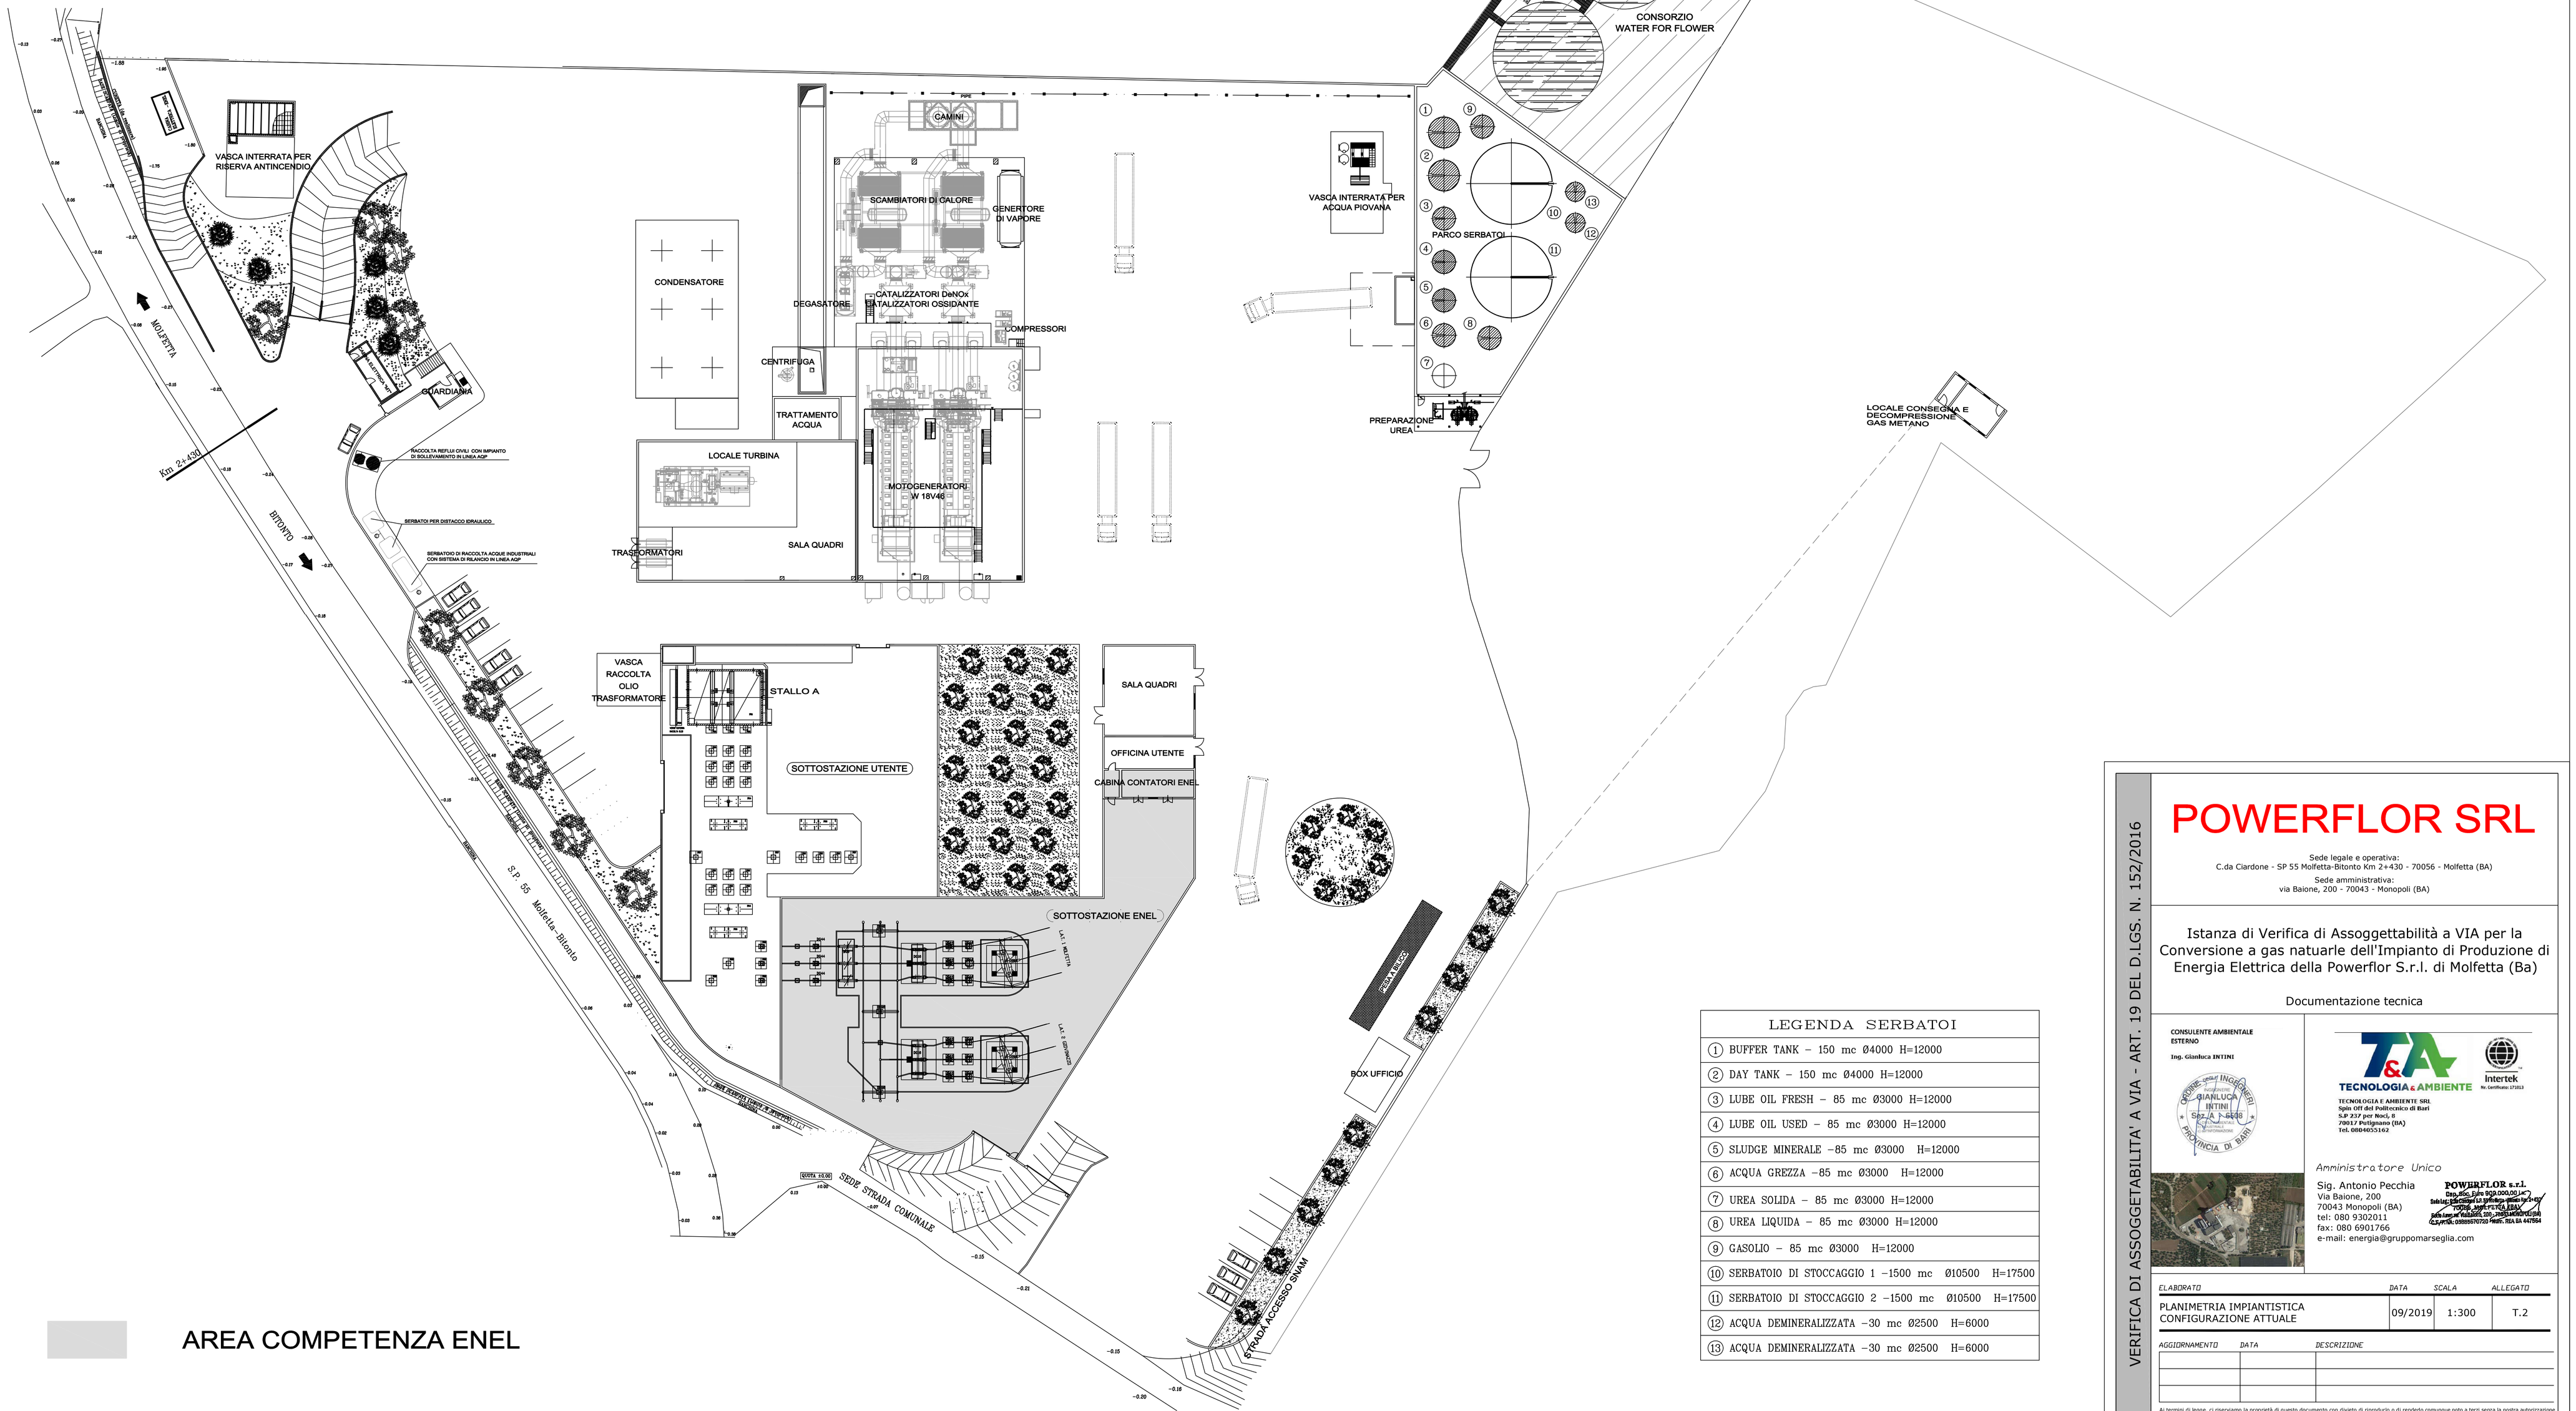

AREA COMPETENZA ENEL

LEGENDA SERBATOI
(1) BUFFER TANK – 150 mc Ø4000 H=12000
(2) DAY TANK – 150 mc Ø4000 H=12000
(3) LUBE OIL FRESH – 85 mc Ø3000 H=12000
(4) LUBE OIL USED – 85 mc Ø3000 H=12000
(5) SLUDGE MINERALE –85 mc Ø3000 H=12000
(6) ACQUA GREZZA –85 mc Ø3000 H=12000
(7) UREA SOLIDA – 85 mc Ø3000 H=12000
(8) UREA LIQUIDA – 85 mc Ø3000 H=12000
(9) GASOLIO – 85 mc Ø3000 H=12000
(10) SERBATOIO DI STOCCAGGIO 1 –1500 mc Ø10500 H=17500
(11) SERBATOIO DI STOCCAGGIO 2 –1500 mc Ø10500 H=17500
(12) ACQUA DEMINERALIZZATA –30 mc Ø2500 H=6000
(13) ACQUA DEMINERALIZZATA –30 mc Ø2500 H=6000

VERIFICA DI ASSOGGETABILITA' A VIA - ART. 19 DEL D.LGS. N. 152/2016

POWERFLOR SRL

Sede legale e operativa:
C.da Ciardone - SP 55 Molfetta-Bitonto Km 2+430 - 70056 - Molfetta (BA)

Sede amministrativa:
via Baione, 200 - 70043 - Monopoli (BA)

Istanza di Verifica di Assoggettabilità a VIA per la Conversione a gas natuarale dell'Impianto di Produzione di Energia Elettrica della Powerflor S.r.l. di Molfetta (Ba)

Documentazione tecnica

CONSULENTE AMBIENTALE ESTERNO
Ing. Gianluca INTINI

TECNOLOGIA E AMBIENTE SRL
Spin Off del Politecnico di Bari
S.P 237 per Noci, 8
70017 Putignano (BA)
tel. 0804055162

Amministratore Unico
Sig. Antonio Pecchia
Via Baione, 200
70043 Monopoli (BA)
tel: 080 9302011
fax: 080 6901766
e-mail: energia@gruppomarseglia.com

ELABORATO	DATA	SCALA	ALLEGATO
PLANIMETRIA IMPIANTISTICA CONFIGURAZIONE ATTUALE	09/2019	1:300	T.2

AGGIORNAMENTO	DATA	DESCRIZIONE

Ai termini di legge, ci riserviamo la proprietà di questo documento con divieto di riprodurlo o di renderlo comunque noto a terzi senza la nostra autorizzazione