
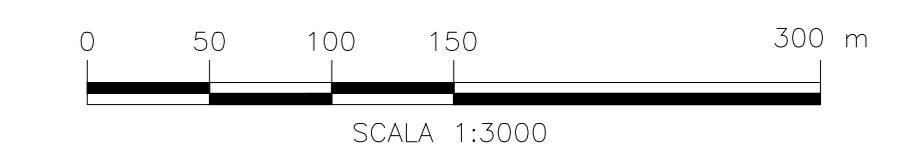


ESONDI DI RIFERIMENTO	N
PLANIMETRIA NUOVE INSTALLAZIONI	RA-IV-1909-GB-A-62030
PRO	DESCRIZIONE
AREA NUOVE INSTALLAZIONI	
AREA DEMOLIZIONE	

NOTE:
 1) QUESTO DOCUMENTO È VALIDO SOLO PER IL PROGETTO "SOSTITUZIONE TG-501 CON NUOVE TG - CAPACITY STRATEGY ITALIA".
 2) TUTTE LE COORDINATE SONO ESPRESSE IN METRI.

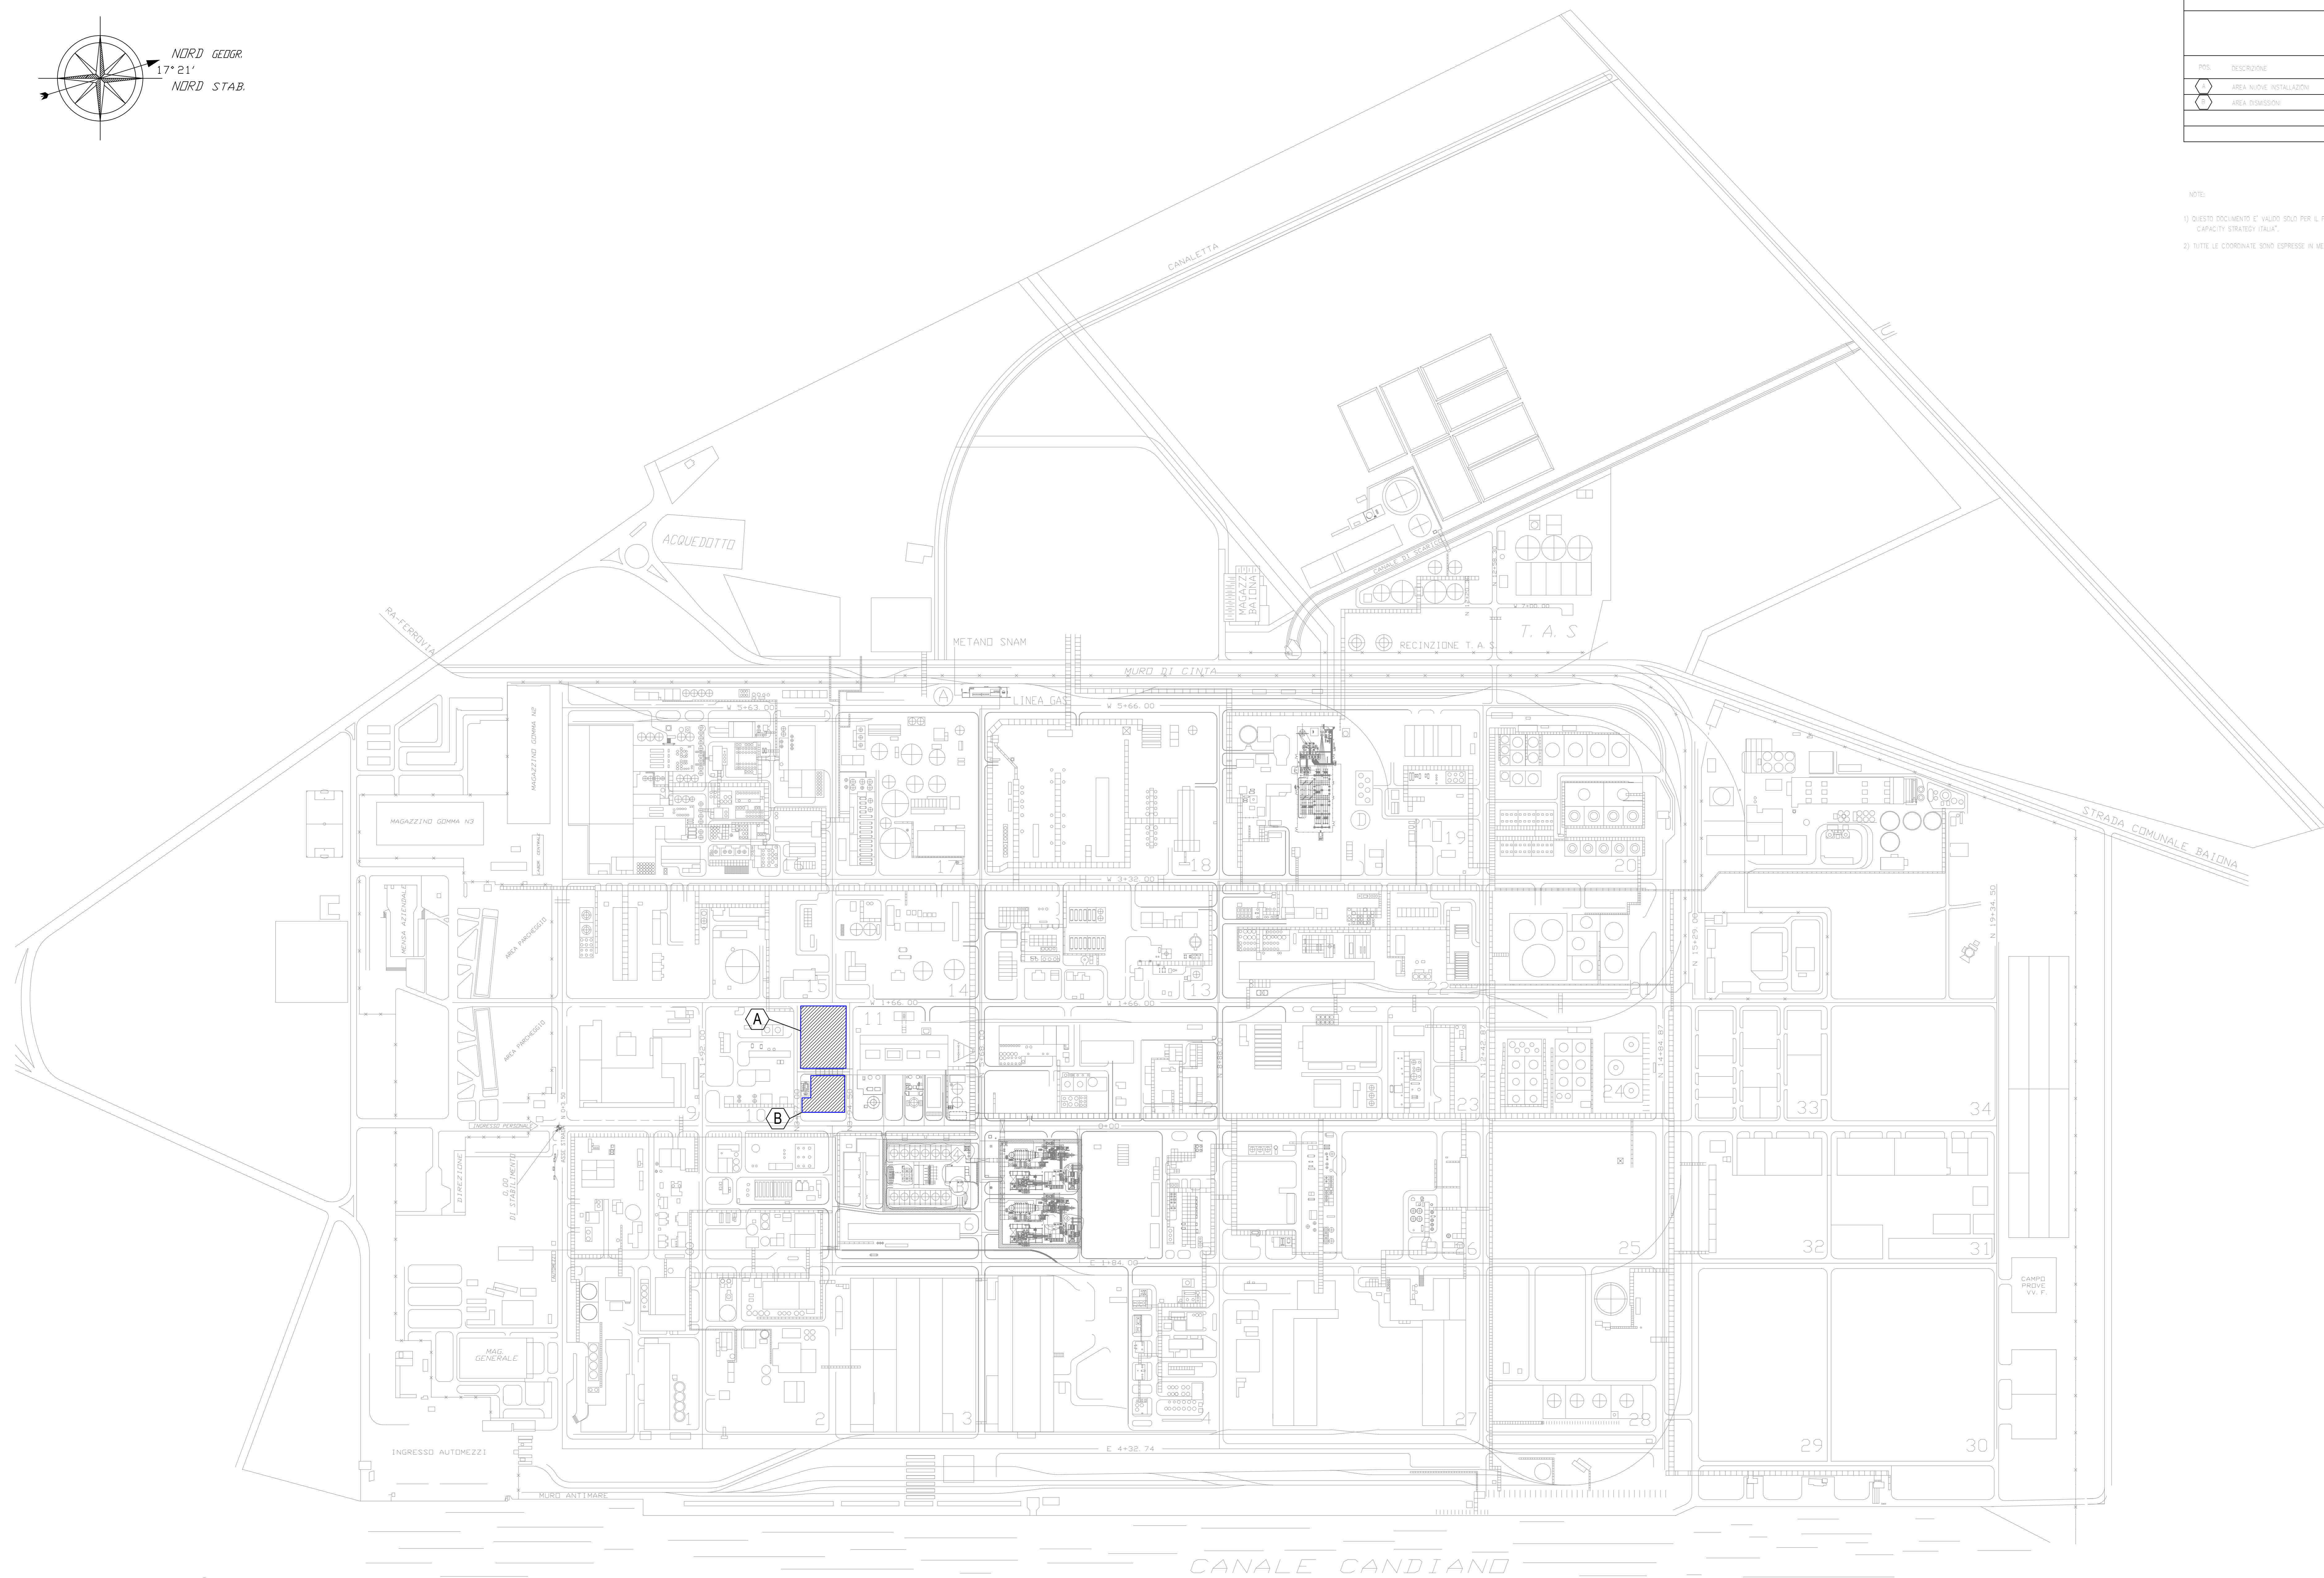

01	09/09/19	EMESSO PER PROGETTO DEFINITIVO	PICCOLLI C.	ETI R.	DI STEFANO P.
00	22/08/19	EMESSO PER PROGETTO DEFINITIVO	PICCOLLI C.	ETI R.	DI STEFANO P.
Revisione	DATA	DESCRIZIONE	PREPARATO	VERIFICATO	APPROVATO
			COMMESSA N° IV-RAVE-1909 ORDINE N° 4310346835 Dis. N° RA-IV-1909-GB-A-62030		
enipower IMPIANTO: CENTRALE TERMOELETTRICA DI RAVENNA SOSTITUZIONE TG-501 CON NUOVE TG - CAPACITY STRATEGY ITALIA PLANIMETRIA GENERALE DI STABILIMENTO-UBICAZIONE INTERVENTI					
			COMMESSA N° 02284705 Dis. N° RA-IV-1909-GB-A-62030 SCALA 1:3000 Fg. 1 di 1		