



LEGENDA

- ① TUBAZIONE DI ALIMENTAZIONE Ø 350 ACCIAIO
- ② GIUNTO DIELETRICO
- ③ MISURATORE DI PORTATA
- ④ VALVOLA A FARFALLA
- ⑤ SFIORATORE A CALICE PER ALIMENTAZIONE
- ⑥ BY-PASS SERBATOIO
- ⑦ PIEZOMETRO
- ⑧ TUBAZIONE DI SCARICO PIEZOMETRO
- ⑨ SARACINESCA
- ⑩ CARROPONTE
- ⑪ TUBAZIONE DI SCARICO Ø 250 CONDOTTA DI ALIMENTAZIONE
- ⑫ POZZETTO DI CONVOGLIAMENTO SCARICHI
- ⑬ TUBAZIONE DI PRESA Ø 350 ACCIAIO
- ⑭ PRESA CON SUGHERUOLA
- ⑮ SFIORATORE A CALICE SCARICO DI TROPPO PIENO
- ⑯ TUBAZIONE DI SCARICO DI TROPPO PIENO Ø 350 ACCIAIO
- ⑰ TUBAZIONE DI SCARICO DI FONDO Ø 250 ACCIAIO
- ⑱ SCALA ALLA MARINARA
- ⑲ SFIATO Ø 350
- ⑳ CONDOTTA USCITA SCARICO Ø 350
- ㉑ CONDOTTA USCITA TROPPO PIENO Ø 200
- ㉒ TUBO FORATO DI DRENAGGIO Ø 200
- ㉓ INGRESSO
- ㉔ LAVABO PER PRELIEVO ACQUE
- ㉕ MISURATORE DI LIVELLO A SONDA ULTRASONORA COMPLETO DI STAFFA DI FISSAGGIO
- ㉖ SELLE DI APOGGIO
- ㉗ TUBO DI AERAZIONE
- ㉘ GRIGLIA
- ㉙ ESALATORE
- ㉚ VALVOLA DI REGOLAZIONE

--- GIUNTO SISMICO - Largh. = 15cm

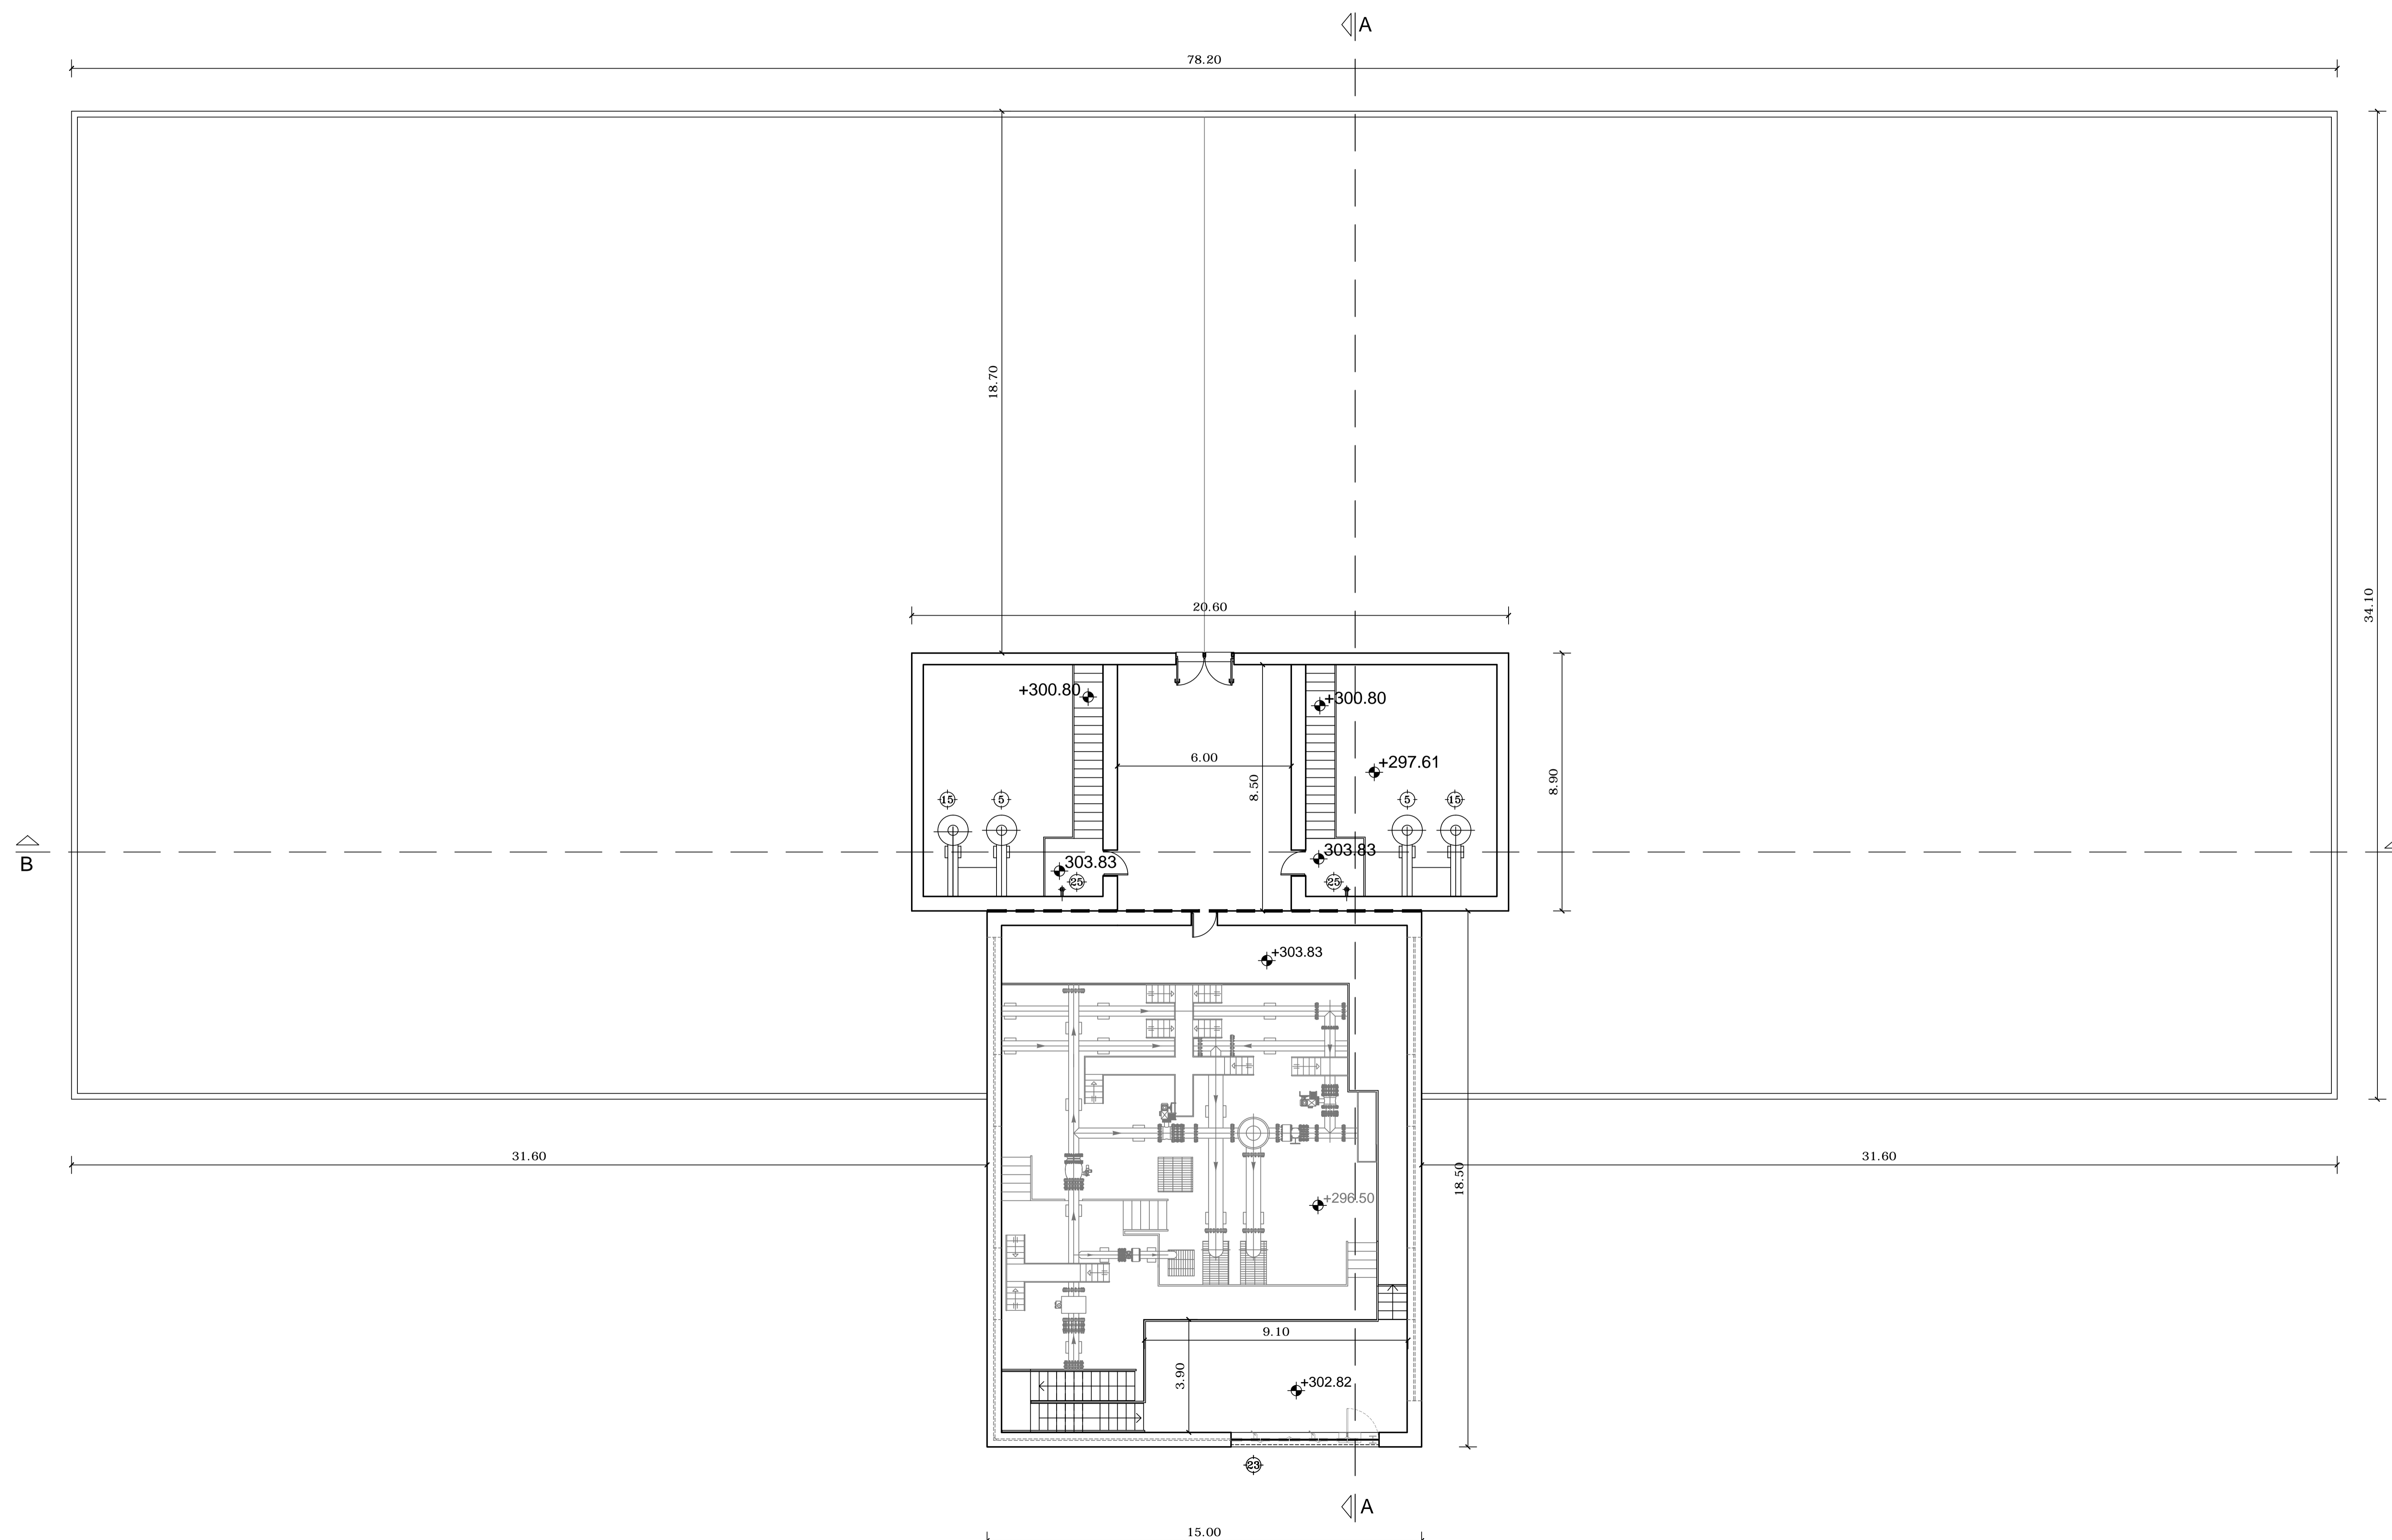



REGIONE PUGLIA
acquedotto pugliese
l'acqua, bene comune

CUP: E87B1500620005 PROGRAMMA DEGLI INTERVENTI 2016 - 2019
A CARICO DEI PROVENTI TARIFFARI GIUSTA DELIBERA DEL CONSIGLIO DIRETTIVO AIP N. 31 DEL 28/06/2018

REALIZZAZIONE DELLA RETE IDRICA NELL'ABITATO DI CASTELLANETA E POTENZIAMENTO DEL SERBATOIO - PROGETTO DEFINITIVO-

Il Responsabile del Procedimento
ing. Gaetano J. BARBONE


PROGETTAZIONE
Il Coordinatore del progetto,
Progettista parti idrauliche e opere elettriche/elettromeccaniche e
Coordinatore della Sicurezza in fase progettuale
ing. Michele Alessandro SALIOLA

Il Progettista delle strutture
ing. Tommaso DI LERNIA

Il Geologo e Progettista ambientale
dott. Alfredo DE GIOVANNI

Collaboratori
ing. Antonio DISCIPIO
geom. Ruggiero LANOTTE
ing. Francesco Pellegrino PAREO
ing. Francesco RUCCIA
ing. Francesco SARCINA
geom. Pietro SIMONE

Il Responsabile Ingegneria di Progettazione
ing. Massimo PELLEGRINI



acquedotto pugliese
Direzione Ingegneria
ing. Andrea VOLPE

Elaborato
B14.2

**Serbatoio di progetto:
Pianta a quota + 302.82**

Codice Intervento: P1388
Codice SAP: 21/19073
Prot. 33246
Data 10/04/2019
Scala: 1:100

N. Rev.	Data	Descrizione	Disegnato	Controllato	Approvato
00	APR.2019	Emesso per PROGETTO DEFINITIVO	/	/	/

Acquedotto Pugliese S.p.A. - 70121 Bari Via Cognigni 36 - www.apg.it - Telefono +39 080 5727311 - Fax +39 080 5727311 - P. IVA 02047007288 - C.C.I.A.A. 01809 - A.D.020