


LEGENDA

- Valvola a fuso
- Saracinesca
- Misuratore elettromagnetico
- Impianto di sollevamento
- Acquedotto del Pertusillo - Sinni
Diramazione da Parco del Marchese a Gioia del Colle/Bari
- Scarico esistente al Km 3 + 270
- Condotta di adduzione al serbatoio di progetto - S1
- Condotta suburbana - 1a - 1b - 1c - 1d
- Serbatoio esistente
- Opera
- Serbatoio di progetto
- Postazione 1-2-3-4
- Distretto

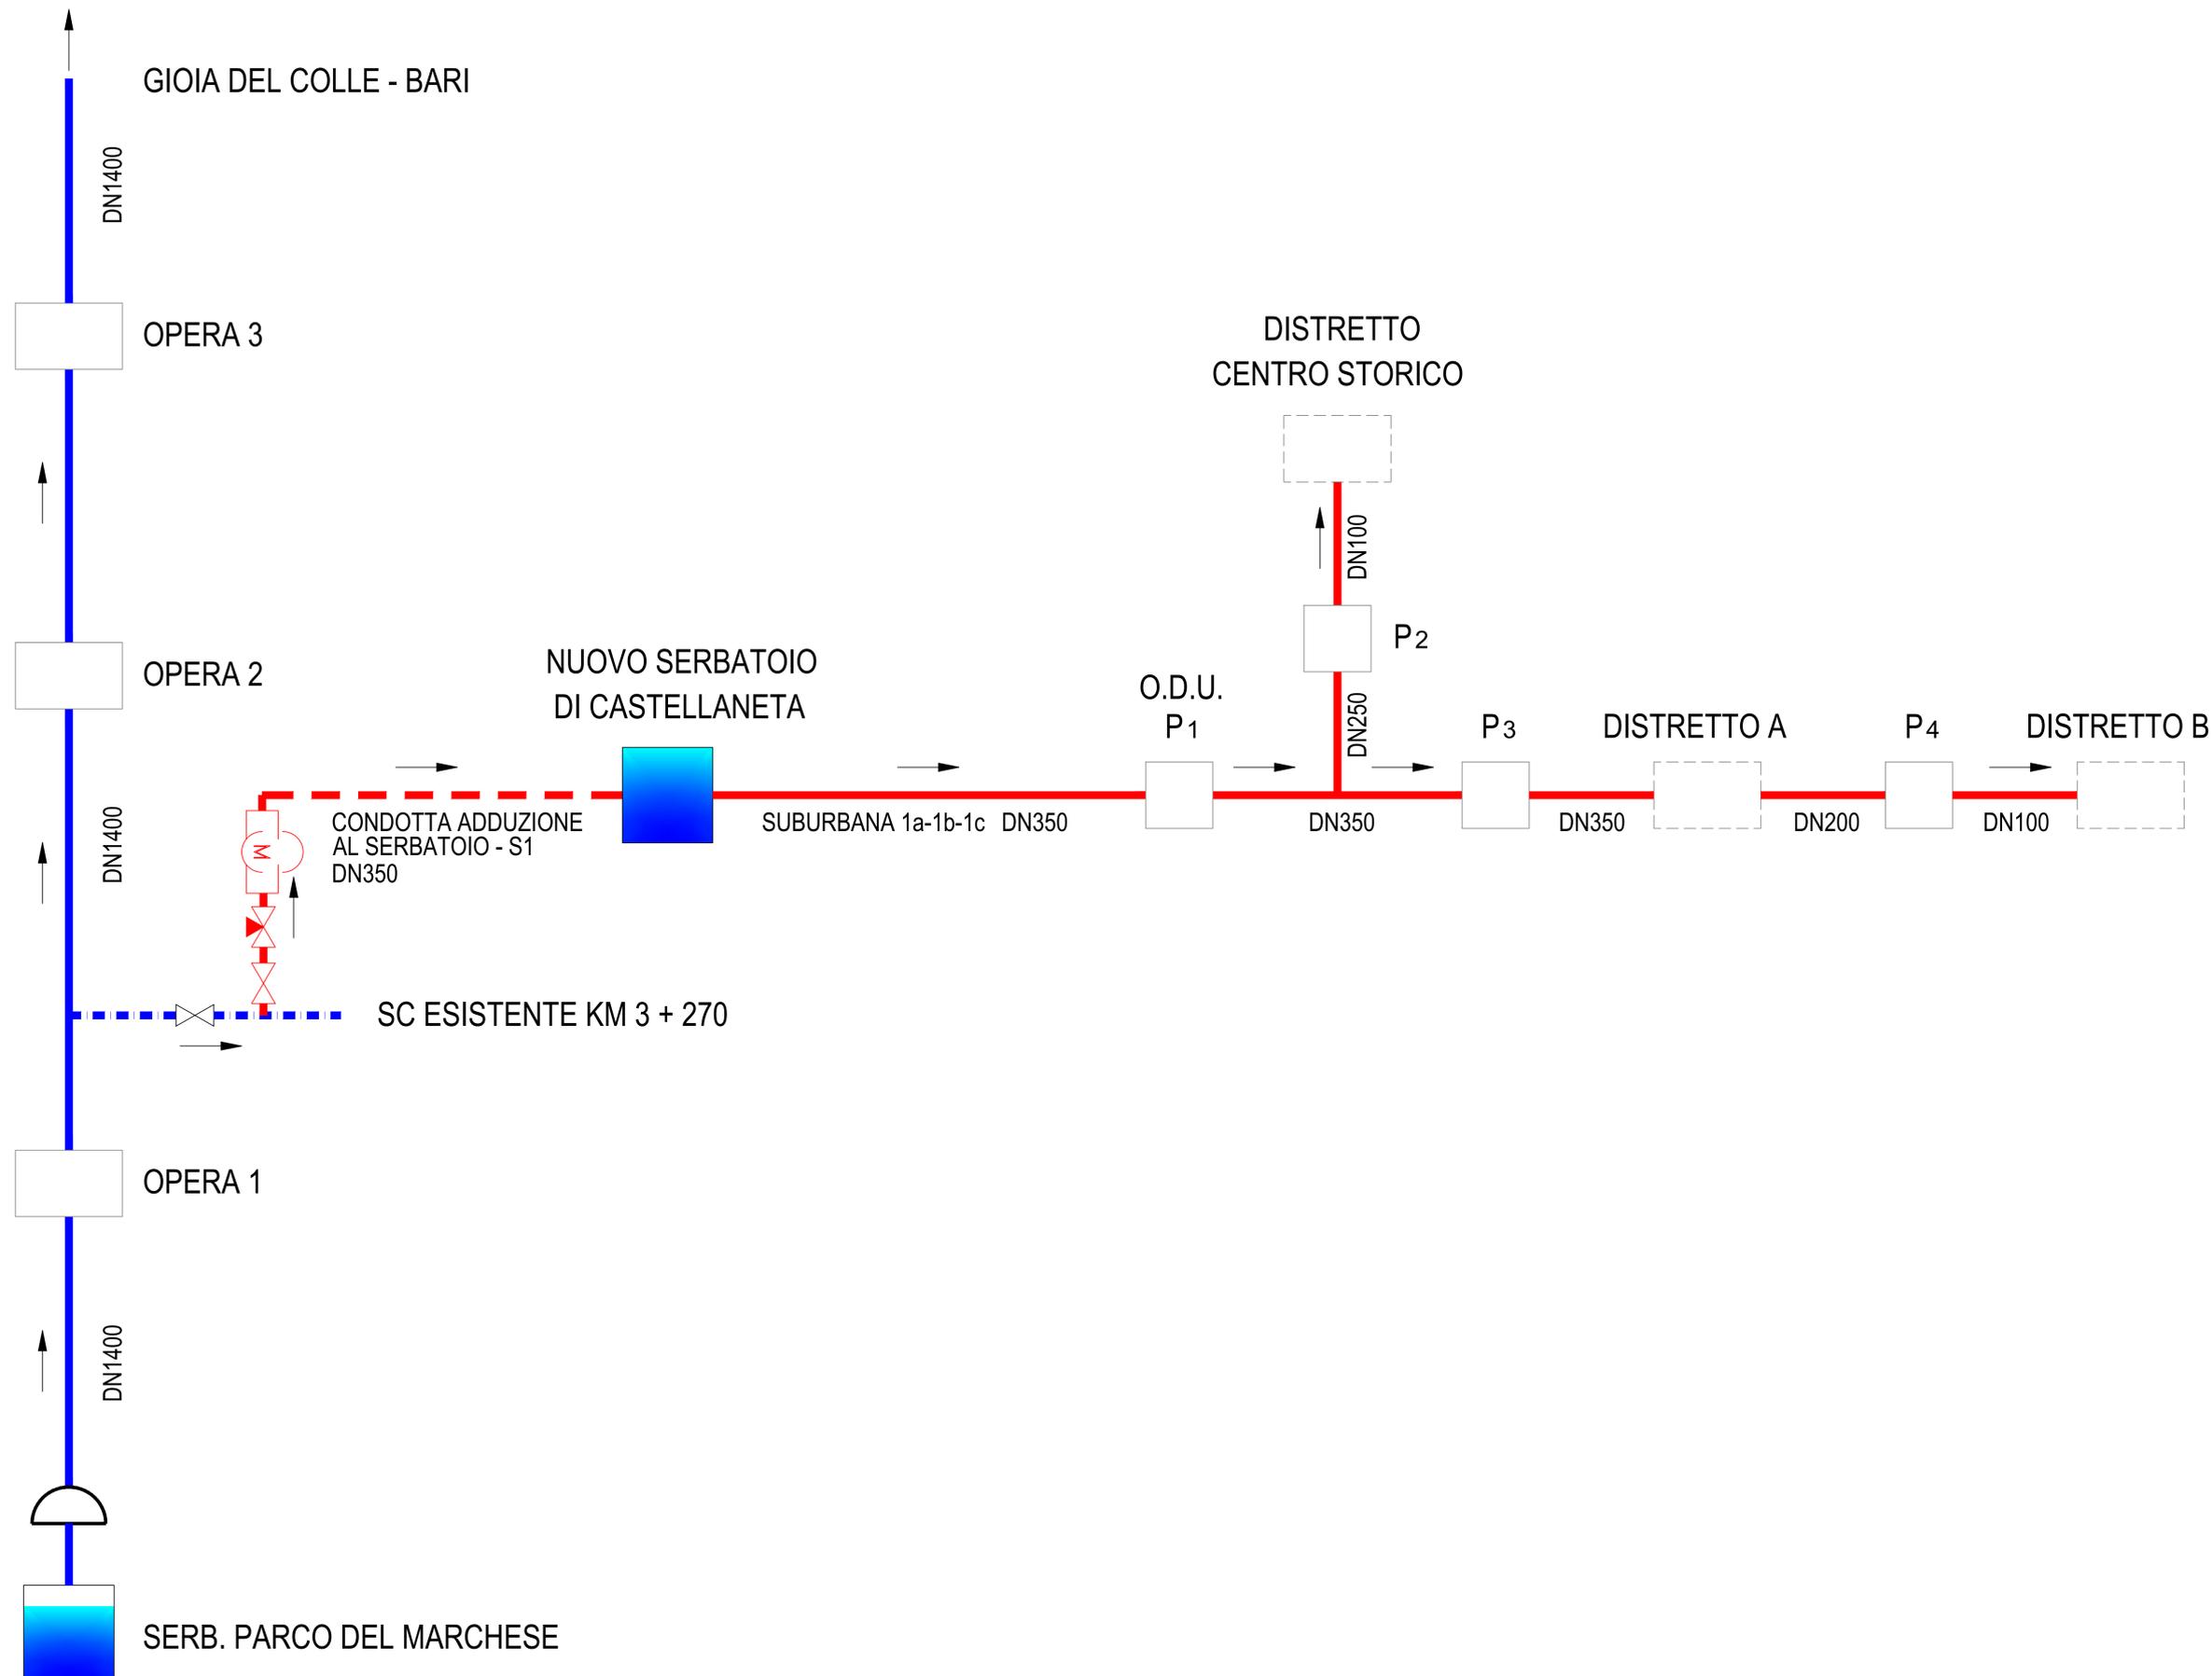

CUP: E87B15000620005
 PROGRAMMA DEGLI INTERVENTI 2016 - 2019
 A CARICO DEI PROVENTI TARIFFARI GIUSTA DELIBERA DEL CONSIGLIO DIRETTIVO AIP N. 31 DEL 28/08/2018

REALIZZAZIONE DELLA RETE IDRICA NELL'ABITATO DI CASTELLANETA E POTENZIAMENTO DEL SERBATOIO - PROGETTO DEFINITIVO-

Il Responsabile del Procedimento
 ing. Gaetano J. BARBONE

PROGETTAZIONE
 Il Coordinatore del progetto
 Progettista parti idrauliche e opere elettriche/elettromeccaniche e
 Coordinatore della Sicurezza in fase progettuale
 ing. Michele Alessandro SALIOLA

Il Progettista delle strutture
 ing. Tommaso DI LERNIA

Il Geologo e Progettista ambientale
 dott. Alfredo DE GIOVANNI

Collaboratori
 ing. Antonio DISCIPIO
 geom. Ruggiero LANOTTE
 ing. Francesco Pellegrino PAPEO
 ing. Francesco RUCCIA
 ing. Francesco SARCINA
 geom. Pietro SIMONE

Il Direttore
 ing. Andrea VOLPE

Il Responsabile Ingegneria di Progettazione
 ing. Massimo PELLEGRINI

Elaborato **B2** **Rappresentazione schema idrico**

Codice Intervento: P1388 Codice SAP: 21/19073 Prot. 33246 Scala:
 Data 10/04/2019

N. Rev.	Data	Descrizione	Disegnato	Controllato	Approvato
00	APR 2019	Emesso per PROGETTO DEFINITIVO	/	/	/

Acquedotto Pugliese S.p.A. - 70121 Bari Via Cognetti, 36 - www.aqp.it - Telefono +39 080 57231111 - P.IVA 089800732 - P.IVA 089800732 BA.C.C.A.A. & Bari s. r.l. 01092