




MARCIPIEDE FERROVIARIO, SEZIONE TIPICA
 SCALA 1:50
 PLATFORM ALONG RAILWAY, TYPICAL SECTION
 SCALE 1:50

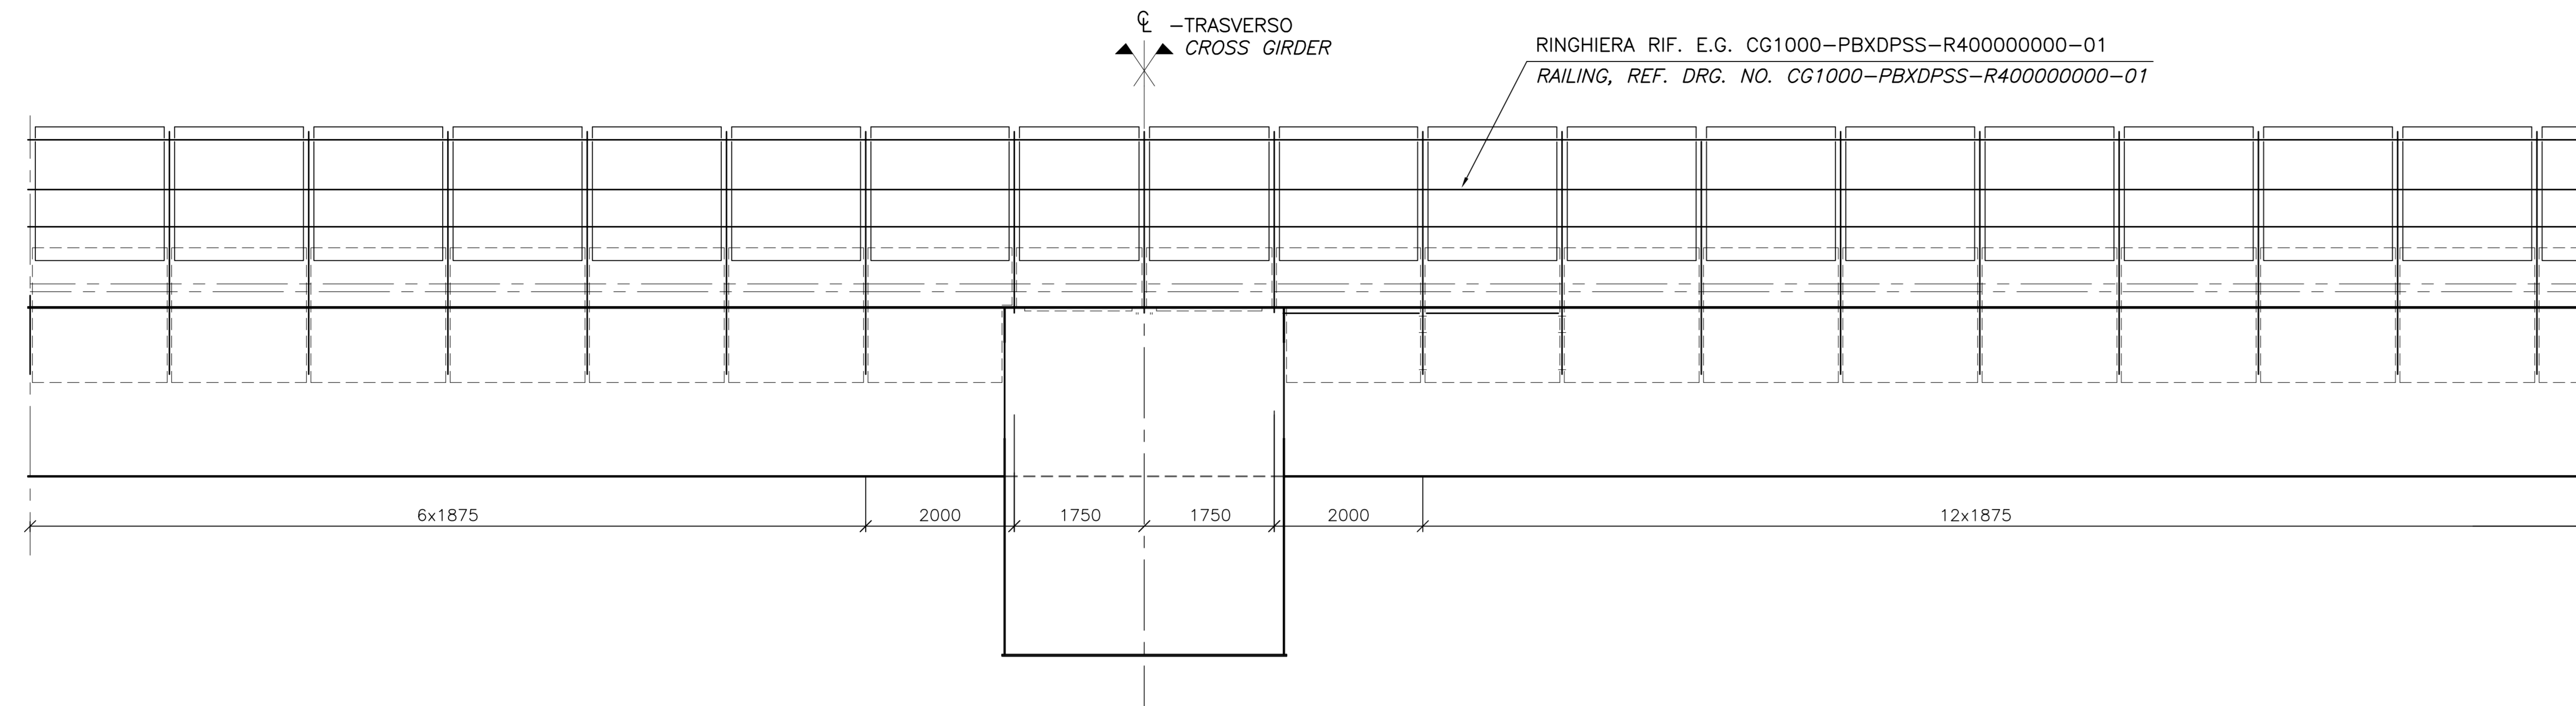


MARCIPIEDE FERROVIARIO, BY PASS
 SCALA 1:50
 LA PROTEZIONE CONTRO IL DERAGLIAMENTO NON E' CONTINUA IN CORRISPONDENZA DEL BY PASS
 PLATFORM ALONG RAILWAY, CROSS OVER
 SCALE 1:50
 DERAILMENT PROTECTION IS NOT CONTINUOUS THROUGH CROSS OVER ZONE

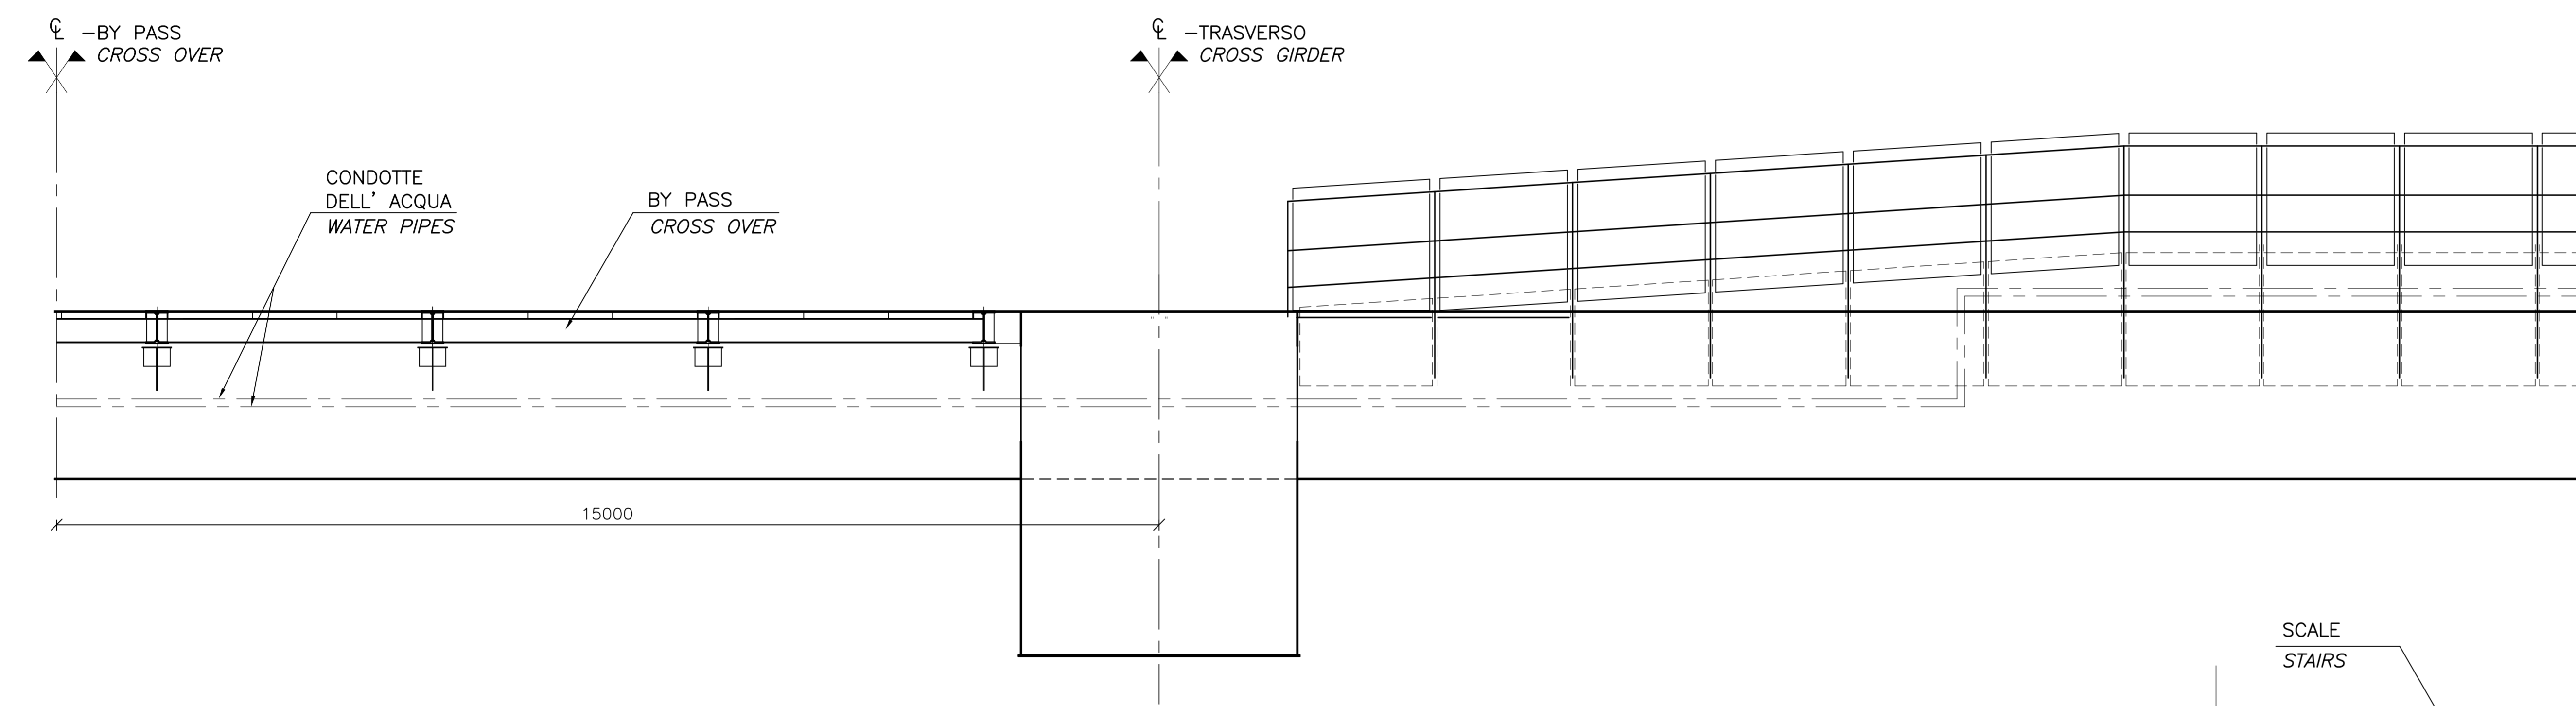

VISTA A-A
 SCALA 1:20
 VIEW A-A
 SCALE 1:20

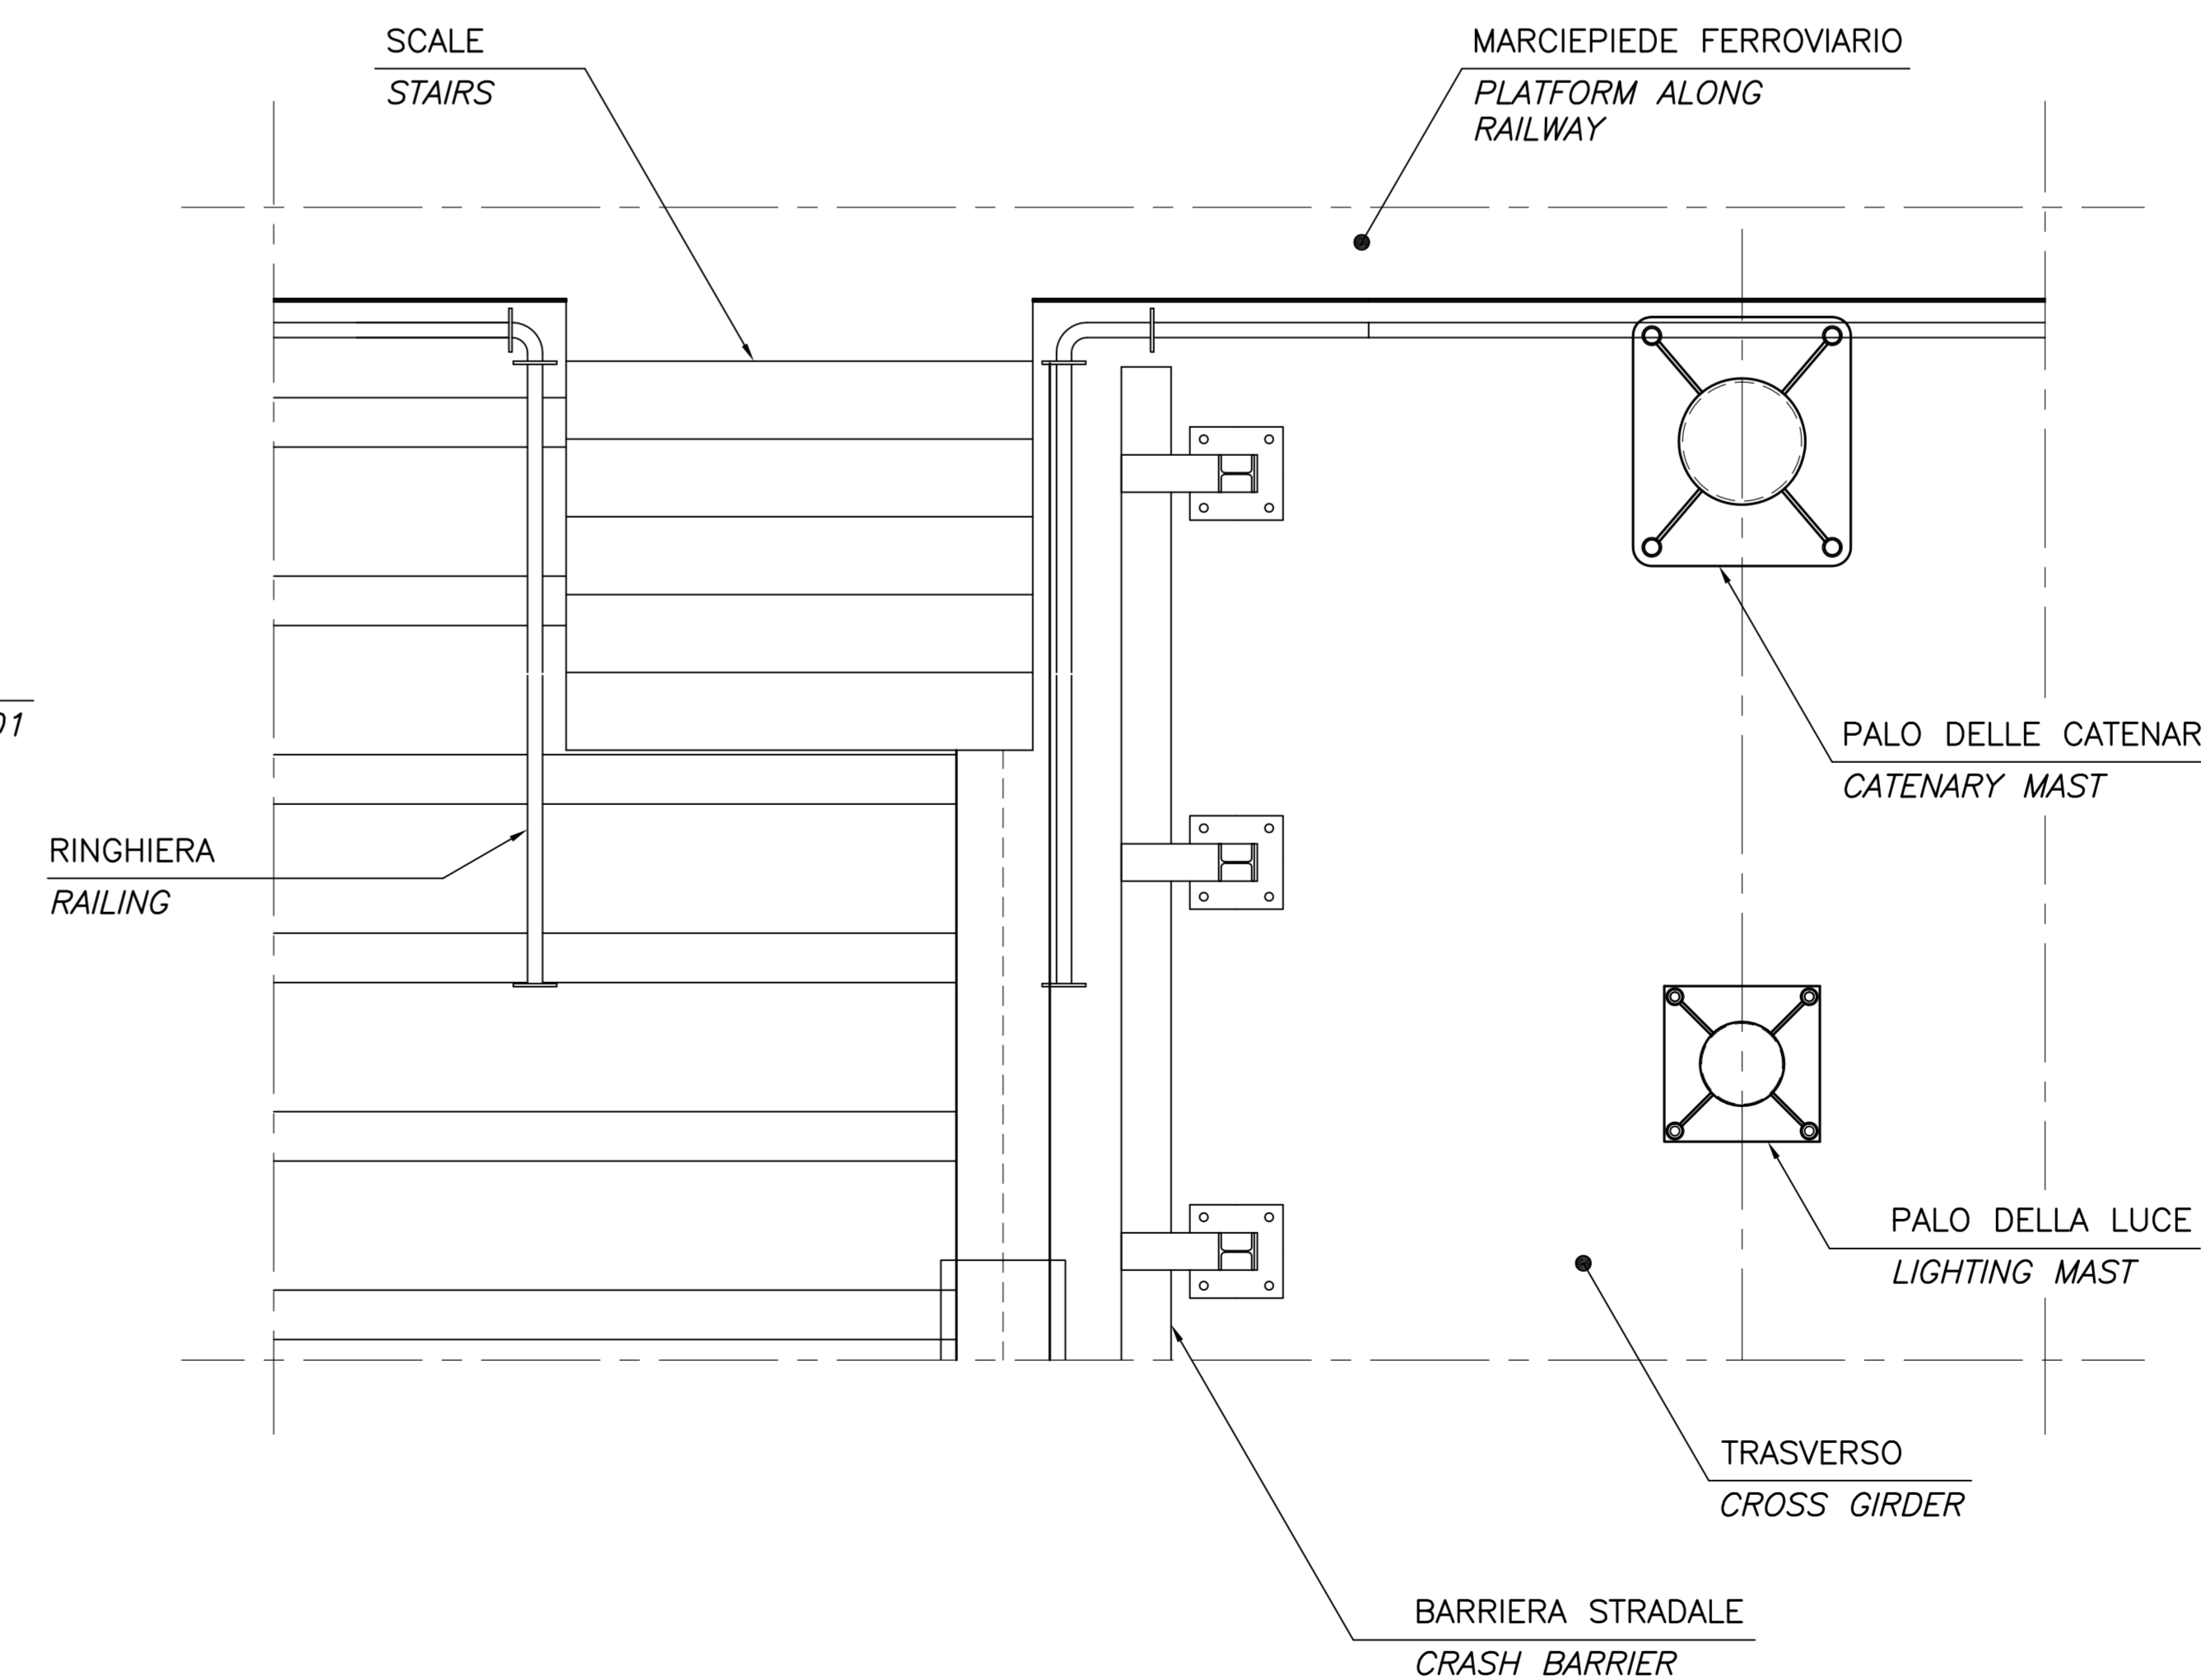

MARCIPIEDE FERROVIARIO, PIAZZOLA
 SCALA 1:50
 PLATFORM ALONG RAILWAY, SERVICE AREA
 SCALE 1:50

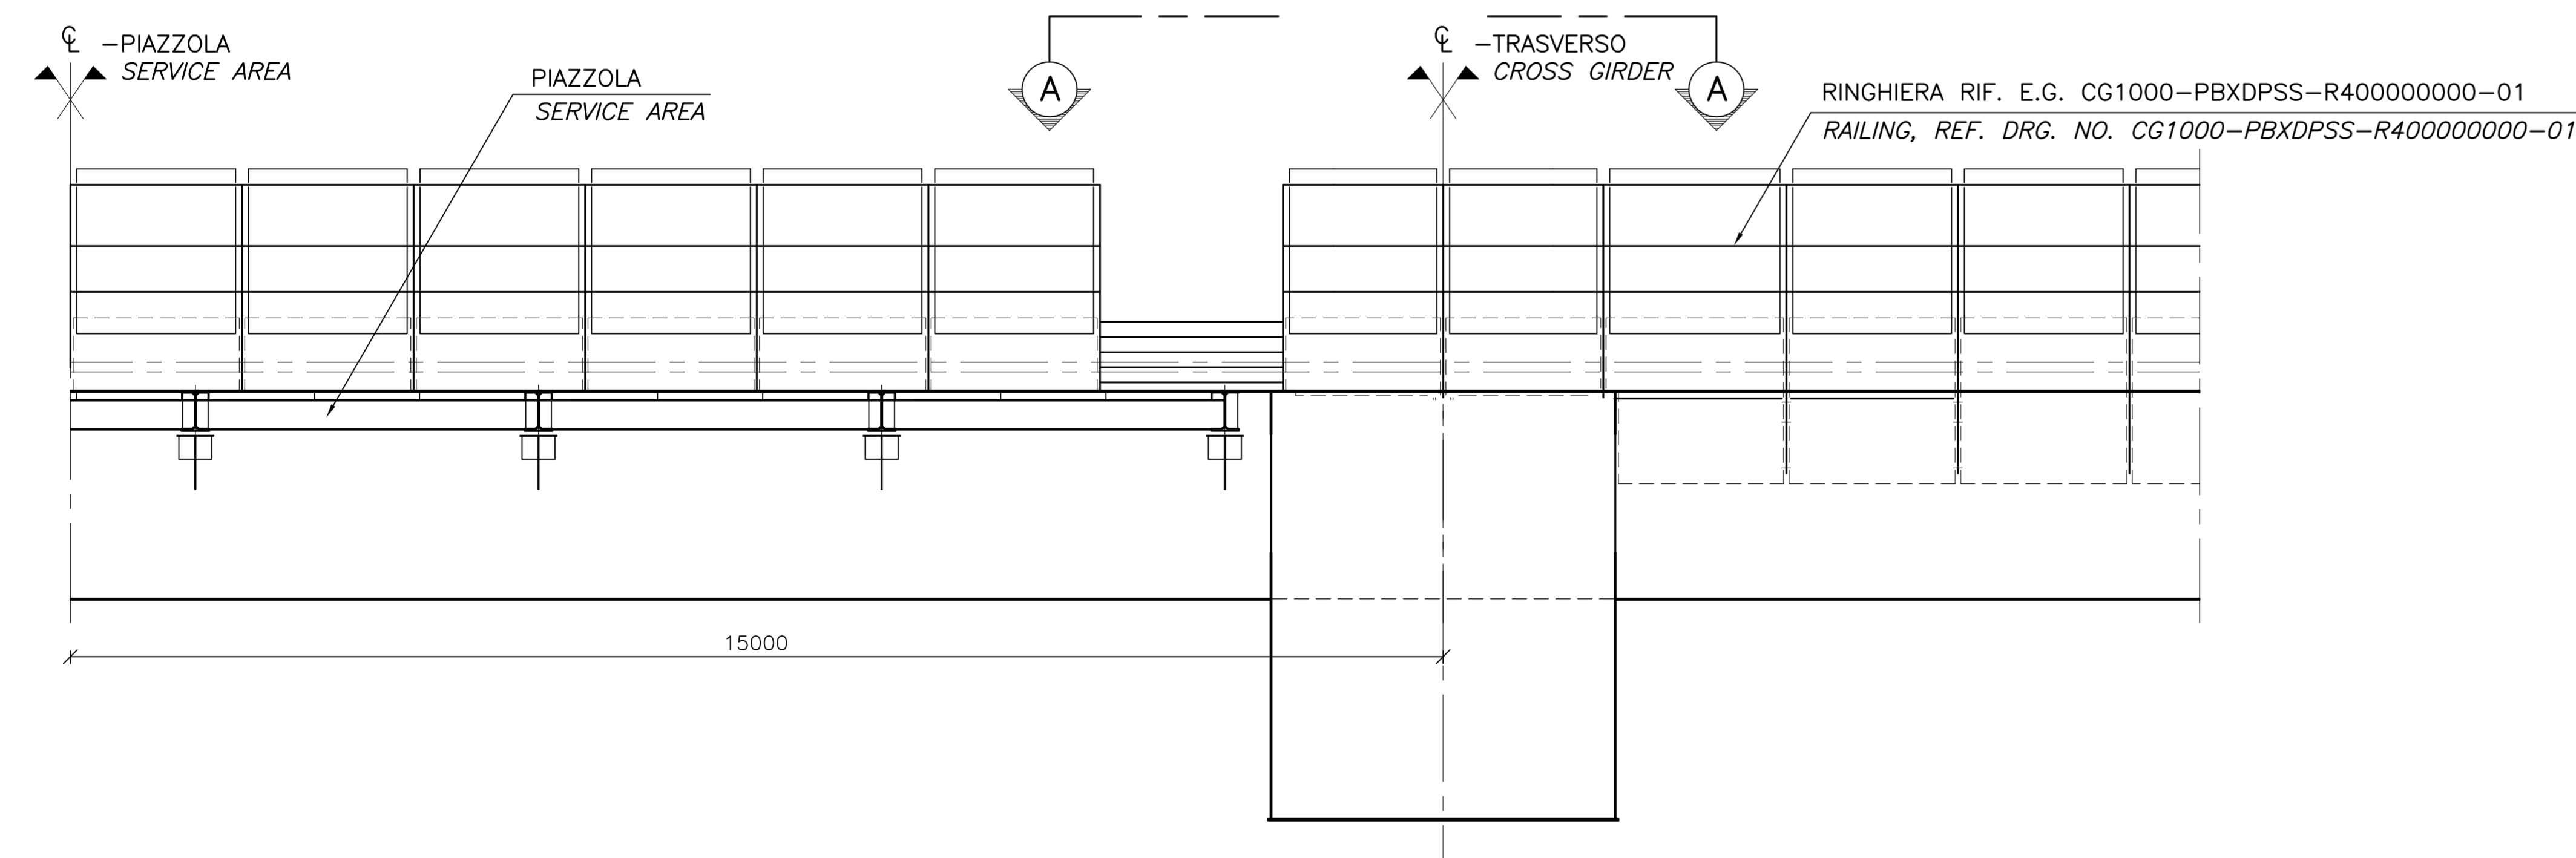

NOTE GENERALI

NOTE:
 DIMENSIONI: TUTTE LE DIMENSIONI SONO IN MILLIMETRI, SALVO OVE DIVERSAMENTE INDICATO.

ELABORATI DI RIFERIMENTO:
 CG1000-PBXDPSS-R400000000-01 MARCIPIEDE FERROVIARIO, SEZIONI E DETTAGLI
 CG1000-PSXDPVS-000000000-01 NOTE GENERALI

NOTES:
 DIMENSIONS: DIMENSIONS ARE IN MILLIMETRES UNLESS OTHERWISE NOTED.

REFERENCES:
 CG1000-PBXDPSS-R400000000-01 PLATFORM ALONG RAILWAY SECTIONS AND DETAILS
 CG1000-PSXDPVS-000000000-02 GENERAL NOTES

Stretto di Messina
 Concessionario per la progettazione, realizzazione e gestione del collegamento stabile tra la Sicilia e il Continente
 Oggetto di diritto pubblico
 Legge n° 1108 del 17 dicembre 1971, modificata dal D.Lgs. n° 114 del 24 aprile 2003

PONTE SULLO STRETTO DI MESSINA
 PROGETTO DEFINITIVO

EUROLINK S.C.p.A.
 IMPREGILO S.p.A. (Mandatante)
 SOCIETA' ITALIANA PER CONDOTTE D'ACQUA S.p.A. (Mandatante)
 COOPERATIVA MURATORI E CEMENTISTI - C.M.C. di Ravenna Soc. Coop. a.r.l. (Mandatante)
 SACOR S.A.S. (Mandatante)
 ISHKAWAJMA - HARIMA HEAVY INDUSTRIES CO. Ltd. (Mandatante)
 A.C.I. S.C.P.A. - CONSORZIO STABILE (Mandatante)

IL PROGETTISTA COWI Ing. E.M. Vajz	IL CONTRINTE GENERALE Project Manager (Ing. P.P. Marcheselli)	STRETTO DI MESSINA Direttore Generale e RIP Valutazione (Ing. G. Fiammenghi)	STRETTO DI MESSINA Amministratore Delegato (Dott. P. Ciusci)
---	---	---	--

OPERA D'ATTRAVERSAMENTO PS0220_FD
 SISTEMI SECONDARI
 STRUTTURE SECONDARIE
 GENERALE
 MARCIPIEDE FERROVIARIO PIANTA E PROSPETTO

REV.	DATA	DESCRIZIONE	REDATTO	VERIFICATO	APPROVATO	SCALE	VARIE
10	20-06-2011	EMISSIONE FINALE	CHFF/JRK	TUGG	JEE/SJA		

NUMERO DEL FILE: PS0220_FD.DWG