
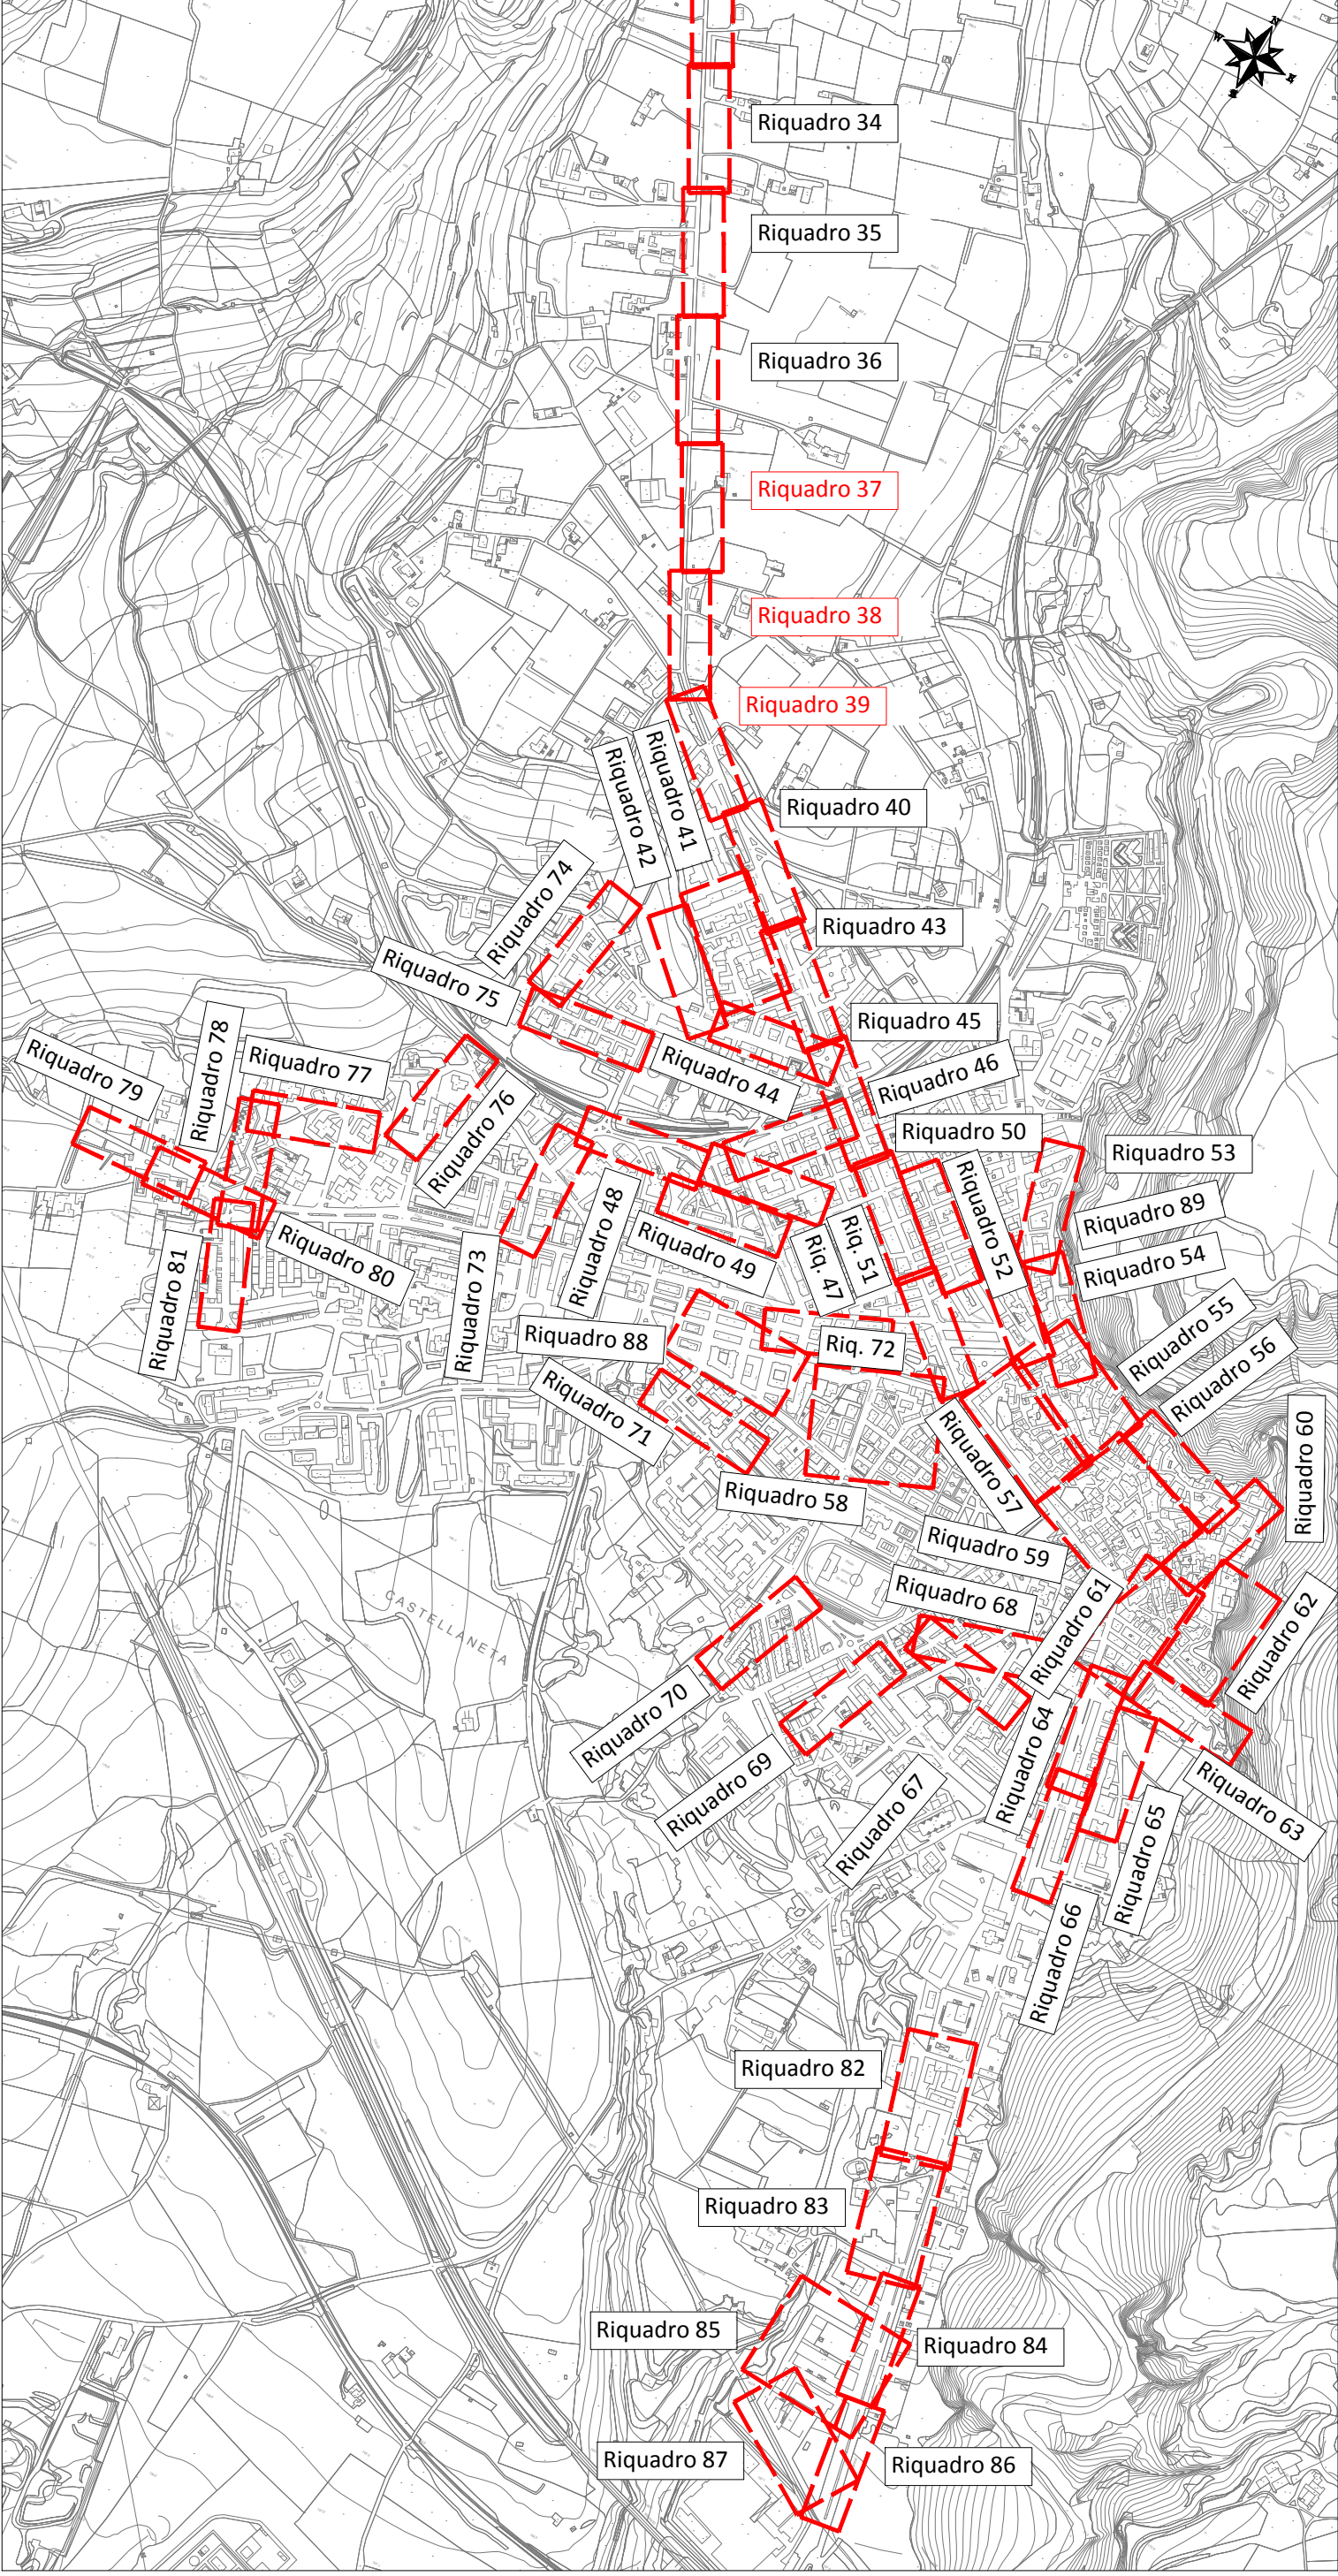
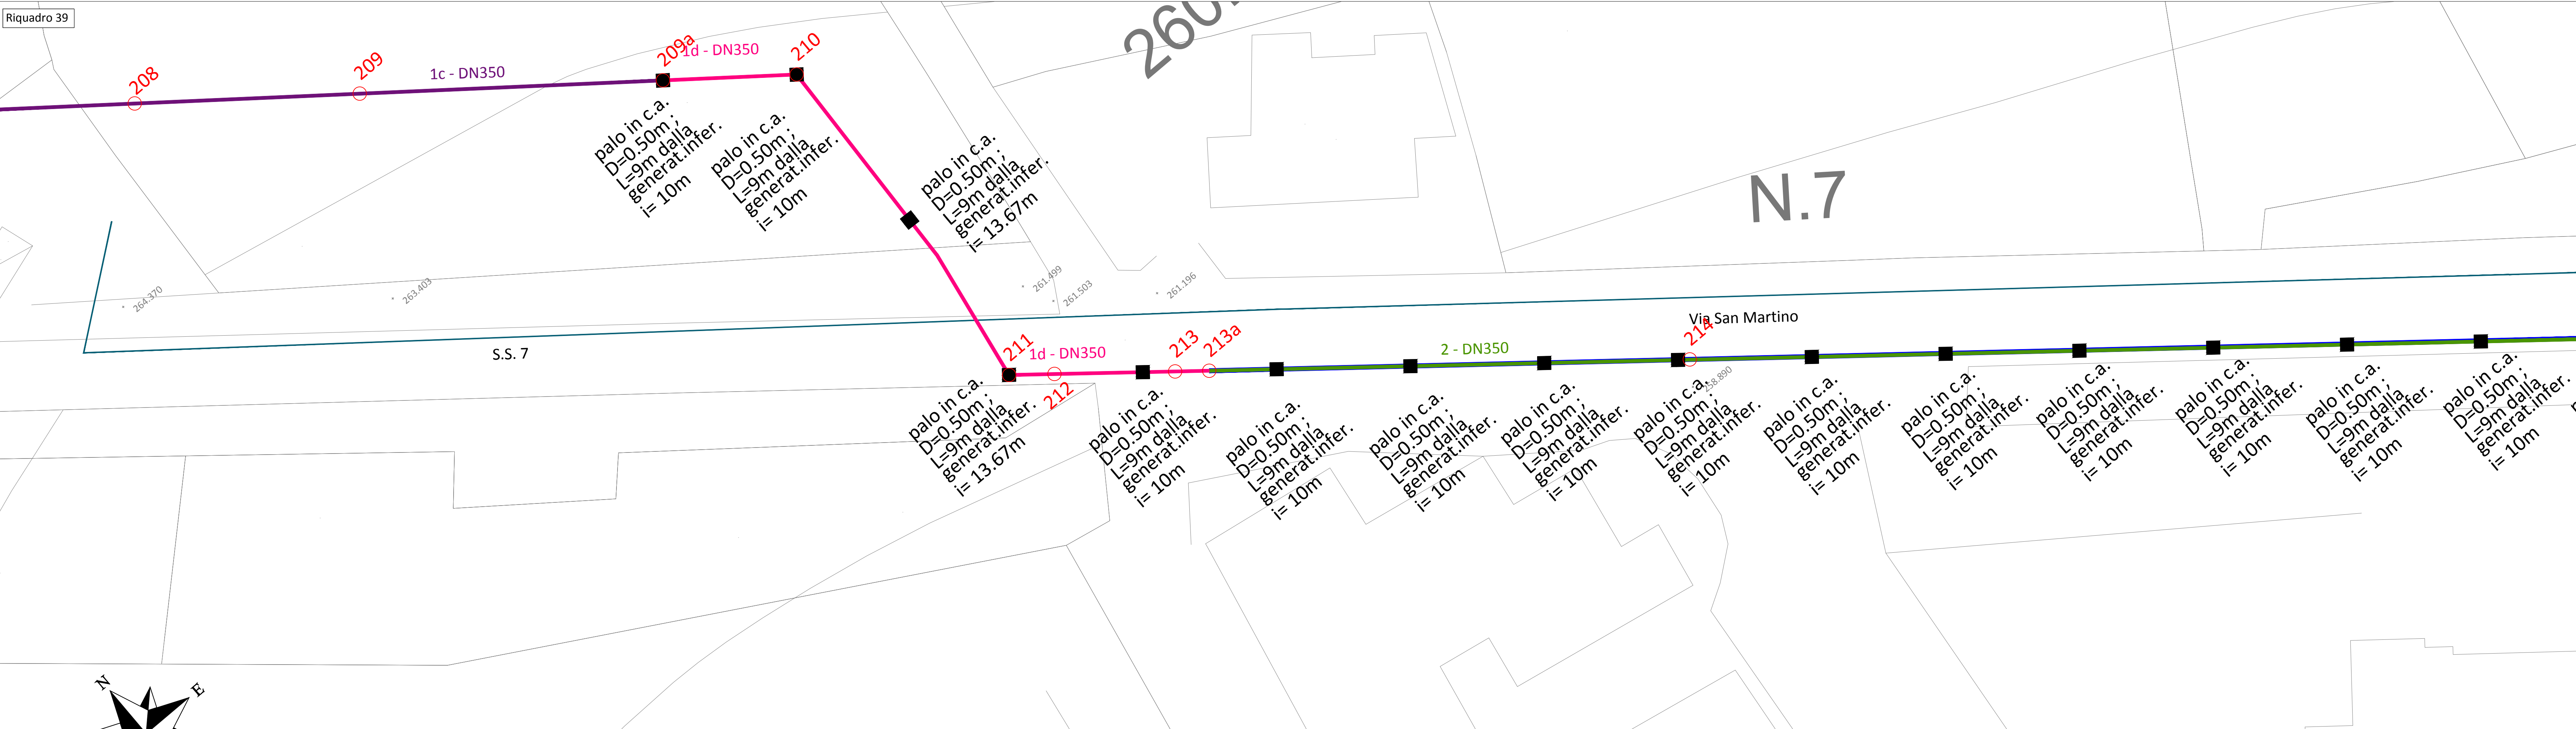
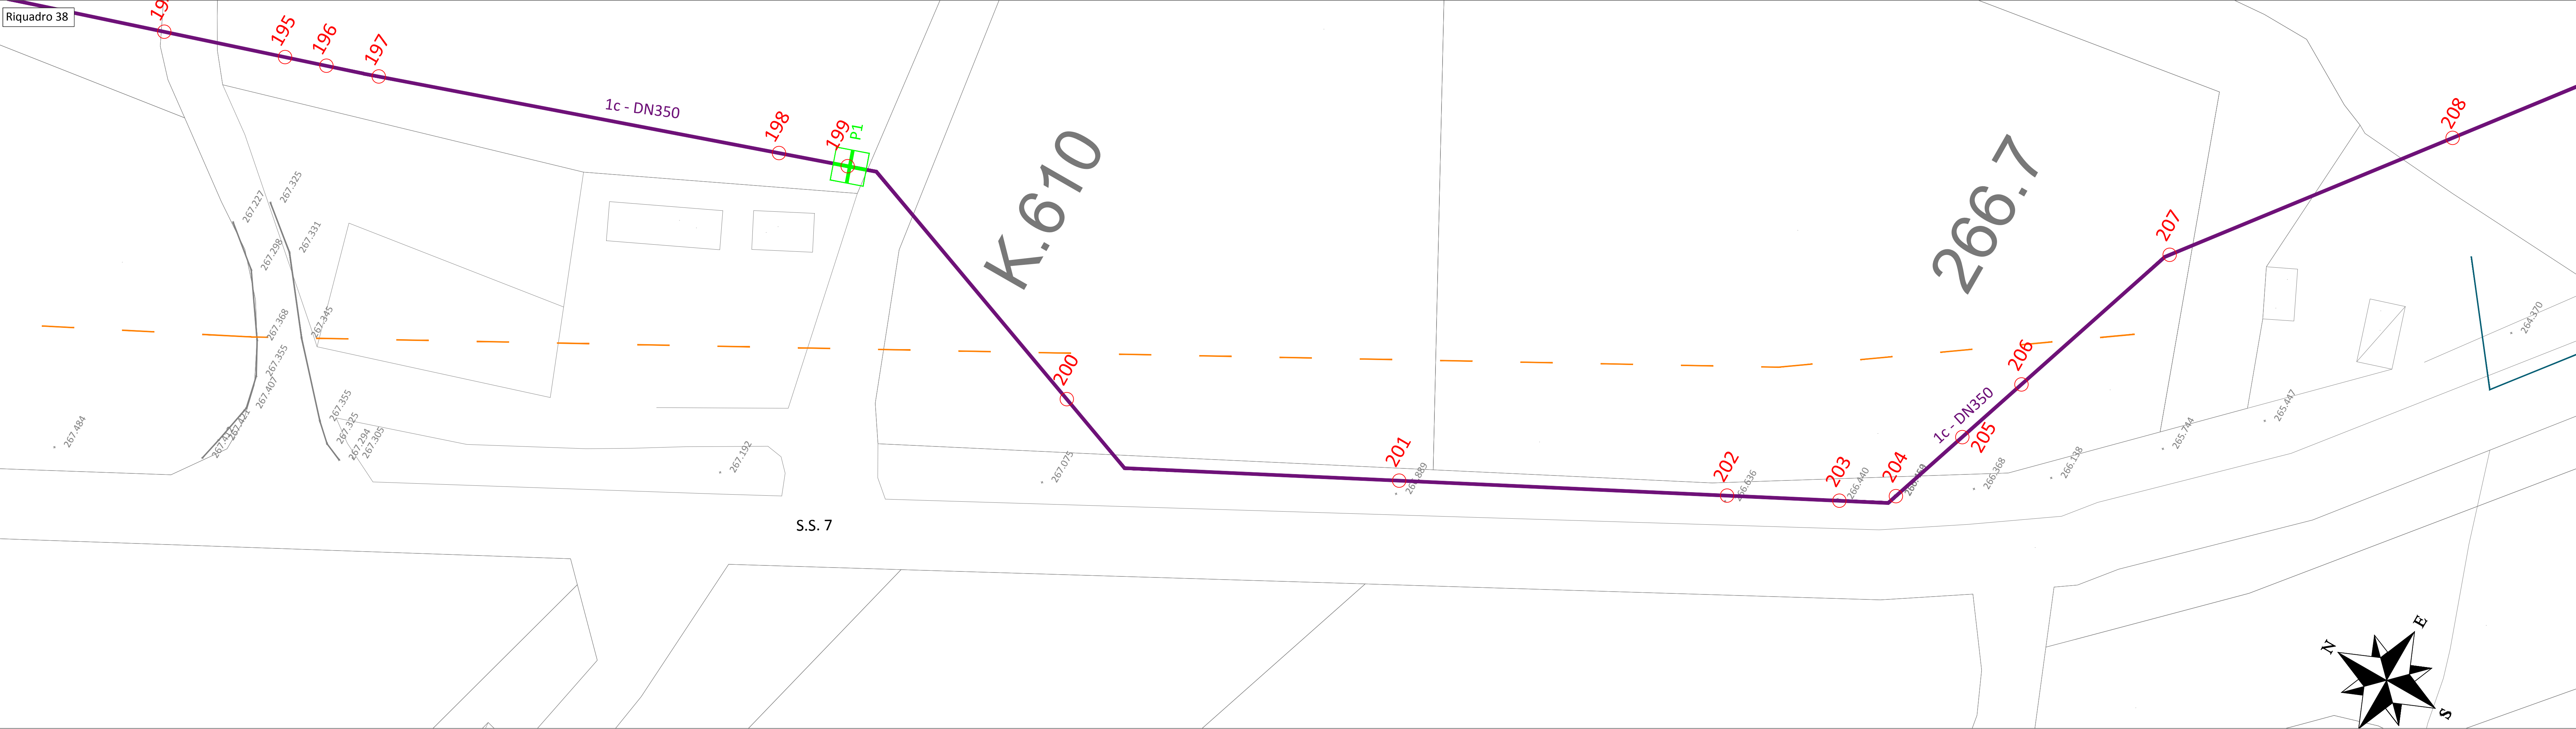


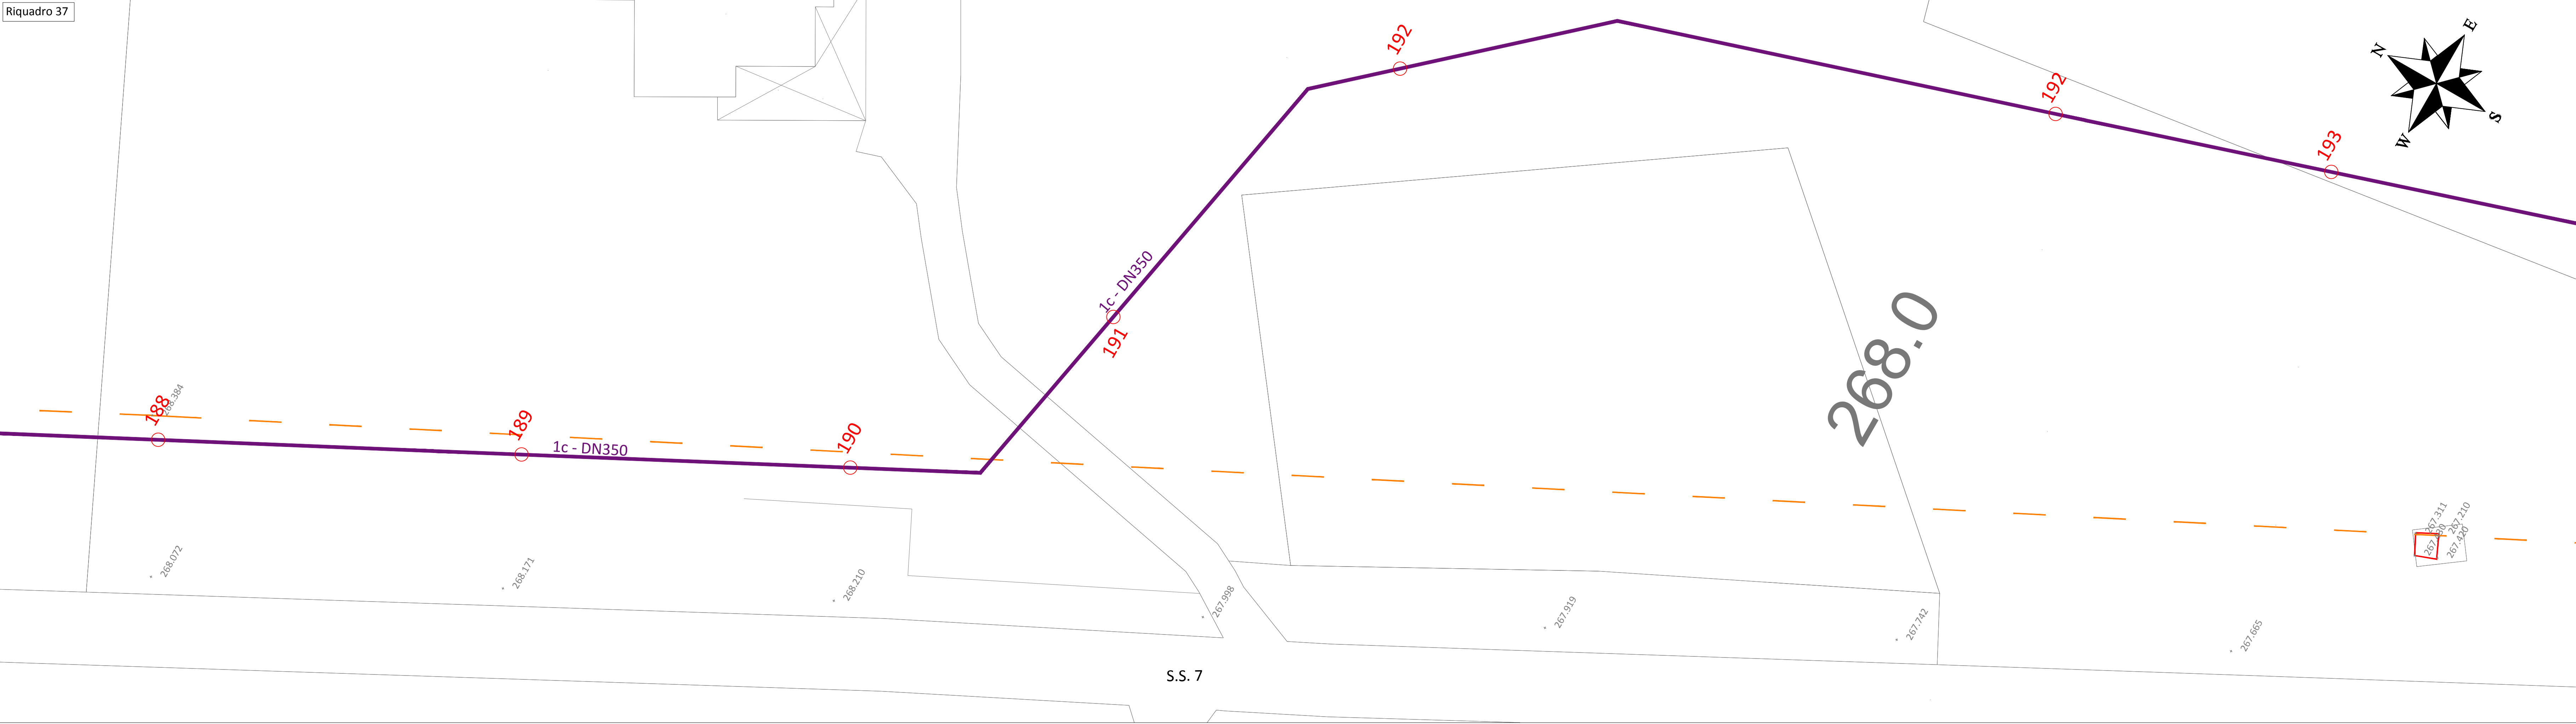

- LEGENDA RILIEVO**
- Caditoia
 - Fogna nera
 - Allaccio fognario
 - Saracinesca AQP
 - Saracinesca Acquedotto Comunale (AQC)
 - Pozzetto interferenze generiche
 - Cabina enel
 - Pozzetto elettrico
 - Pozzetto telecomunicazioni
 - Pozzetto termocentro
 - Gas
 - Cono ottico rilievo fotografico
 - Scalinata
 - Rete idrica AQP
 - Rete idrica Acquedotto Comunale (AQC)
 - Ciglio stradale
 - Manufatto
 - Linea Enel aerea
- LEGENDA INTERVENTI DI PROGETTO**
- Presenza per serbatoio DN350 in GS
 - Suburb. DN350 in GS
 - Sost. dors. DN350/250 in AC
 - Potenziamento condotta con DN250 in GS
 - Compl. vie servite da AQC con DN200/100 in GS
 - Compl./chiusura ad anello con DN100 in GS
 - Sostituz. cen. stor. con DN150/100 in GS
 - Recinzione
 - Seratoio
 - Nuova Postazione di misura
 - Nuova Postazione di misura e regolaz.
 - Nuova valvola di sezionamento
 - Valvola esist. da convertire in sezionam.

REGIONE PUGLIA

acquedotto pugliese

CUP: F87B15000620005

PROGRAMMA DEGLI INTERVENTI 2016 - 2019

A CARICO DEI PROVENTI TARIFFARI GIUSTA DELIBERA DEL CONSIGLIO DIRETTIVO AIP N. 31 DEL 28/06/2018

REALIZZAZIONE DELLA RETE IDRICA NELL'ABITATO DI CASTELLANETA E POTENZIAMENTO DEL SERBATOIO - PROGETTO DEFINITIVO.

Il Responsabile del Procedimento
ing. Giancarlo J. BARBONE

PROGETTAZIONE
Il Coordinatore del progetto,
Progettista parti idrauliche e opere elettriche/elettromeccaniche e
Coordinatore della Sicurezza in fase progettuale
ing. Michele Alessandro SALICOLA

Il Progettista delle strutture
ing. Tommaso DI LERNA

Il Geologo e Progettista ambientale
dott. Alfredo DE GIOVANNI

Collaboratori
ing. Antonio DISCIPIO
geom. Ruggero LANGITTE
ing. Francesco Pellegrino PAPEO
ing. Francesco RUCCA
ing. Francesco SANCINI
geom. Pietro SIMONE

Il Responsabile Ingegneria di Progettazione
ing. Massimo PILEGGNI

Il Direttore
ing. Andrea VOLPE

B4.15

Planimetria di progetto su rilievo celerimetrico e su base aerofotogrammetrica - Riquadro 37-38-39

Codice intervento: P1388

Codice SAP: 21/19073

Prot. 33246

Data 10/04/2019

Scala: 1:200

N.	Rev.	Data	Descrizione	Disegnato	Controllato	Approvato
00		APR. 2019	Emesso per PROGETTO DEFINITIVO	/	/	/