



SOTTOSTAZIONI NELL' IMPLACATO

SCALA 1:100
PLAN SUB STATION
SCALE 1:100

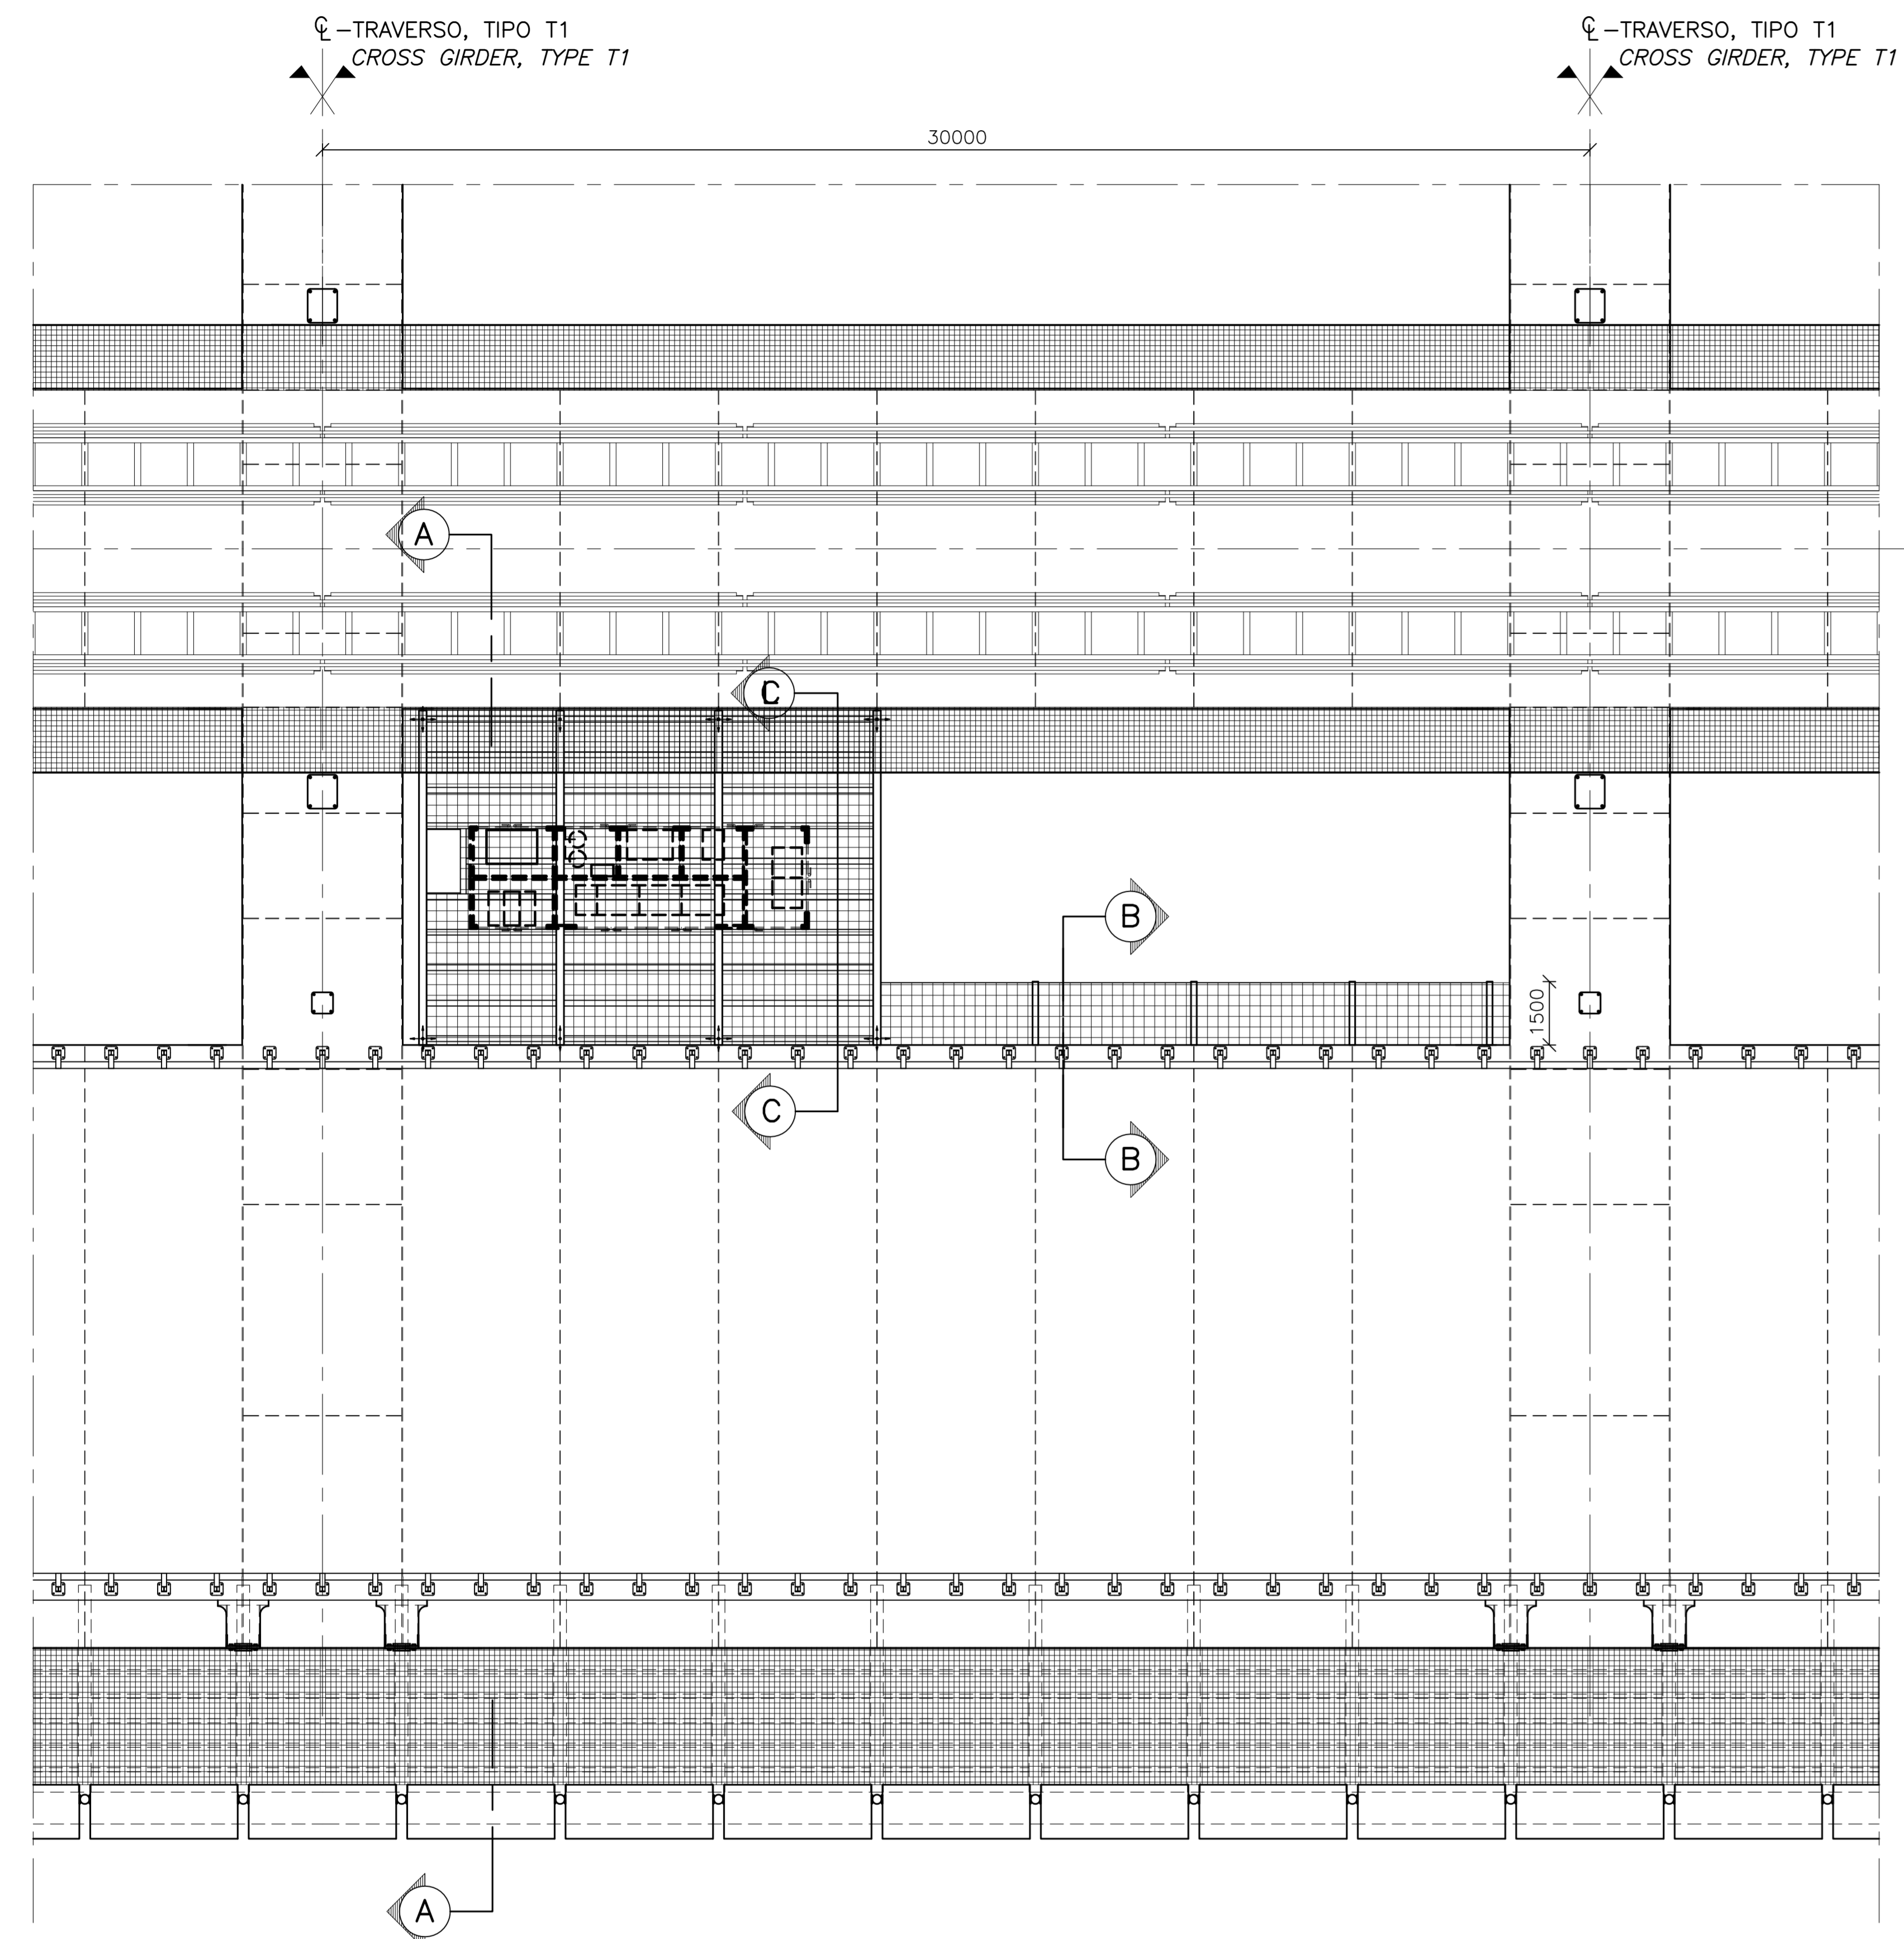


SEZIONE C-C
SOTTOSTAZIONI NELL' IMPLACATO
NON MOSTRATE PER CHIAREZZA

SCALA 1:20
SECTION C-C
SUB STATION NOT SHOWN
SCALE 1:20

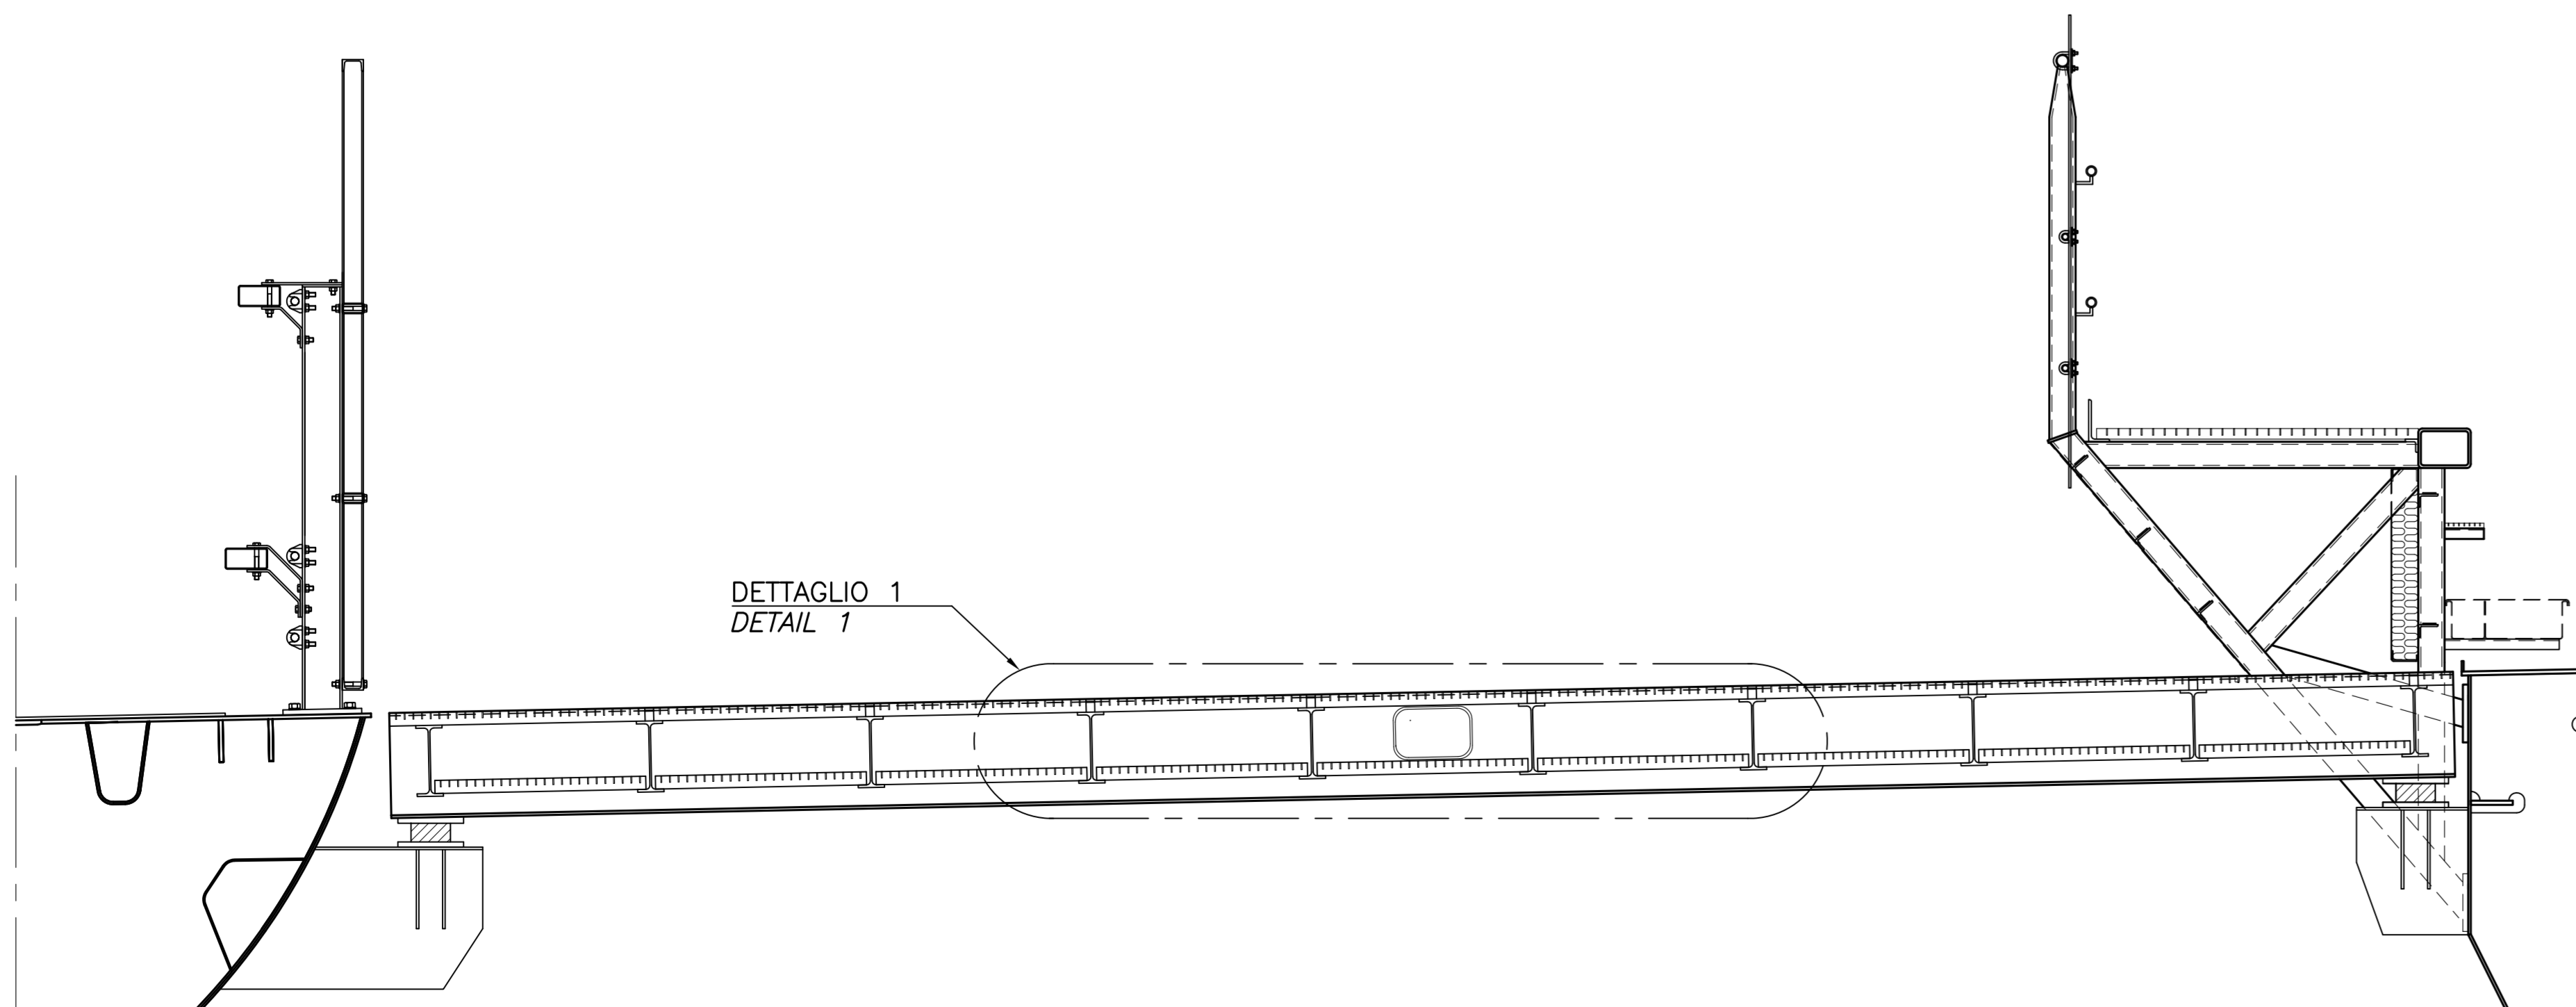


SEZIONE A-A

SCALA 1:100
SECTION A-A
SCALE 1:100

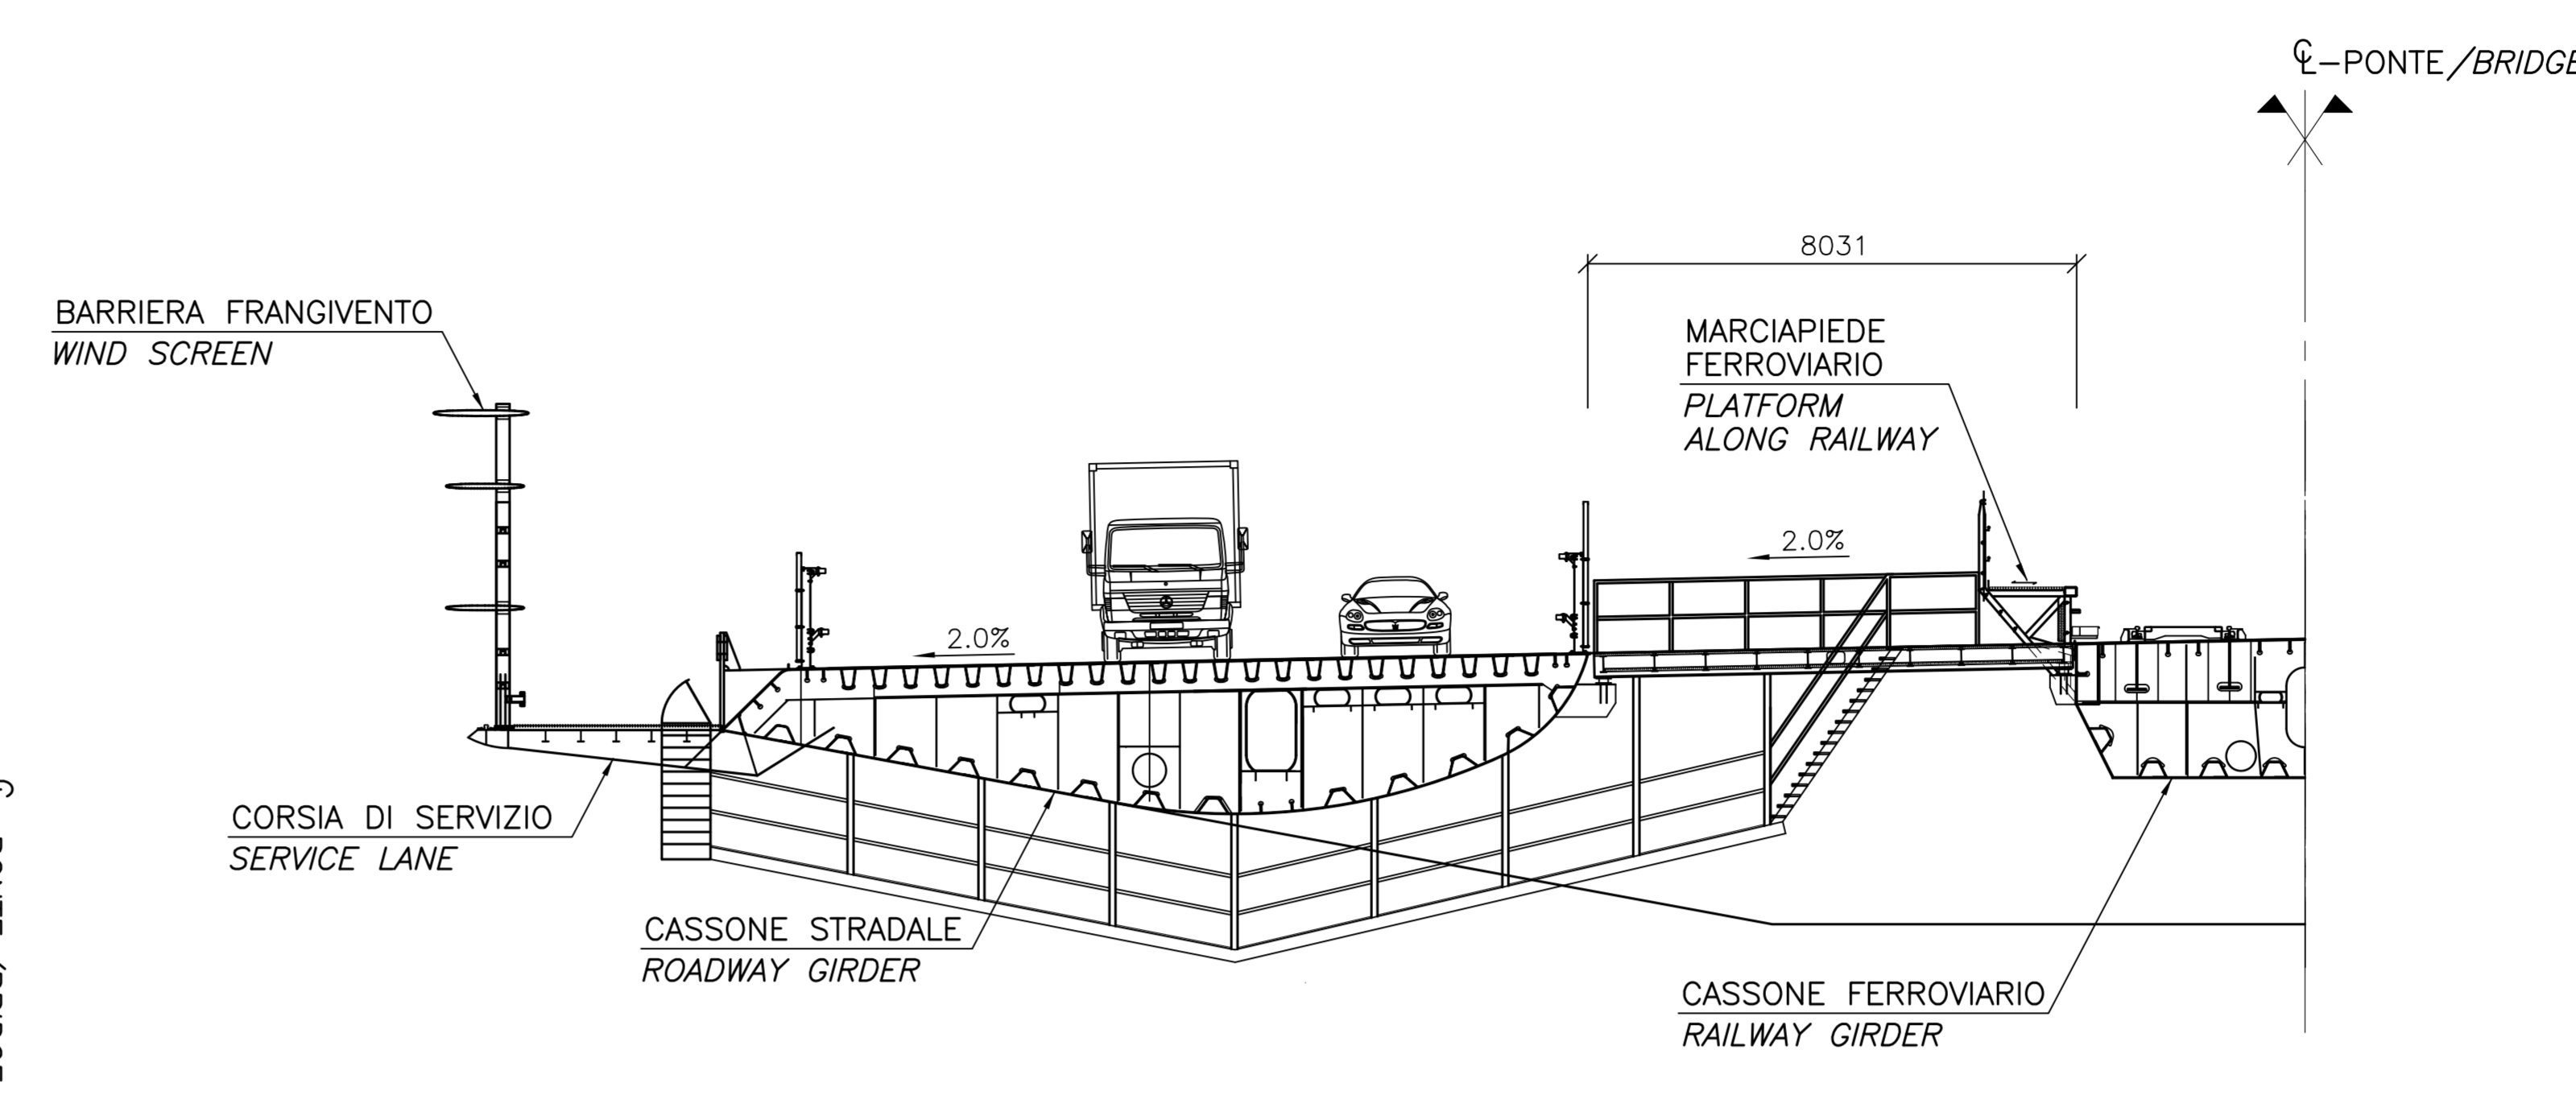

SEZIONE B-B

SCALA 1:10
SECTION B-B
SCALE 1:10

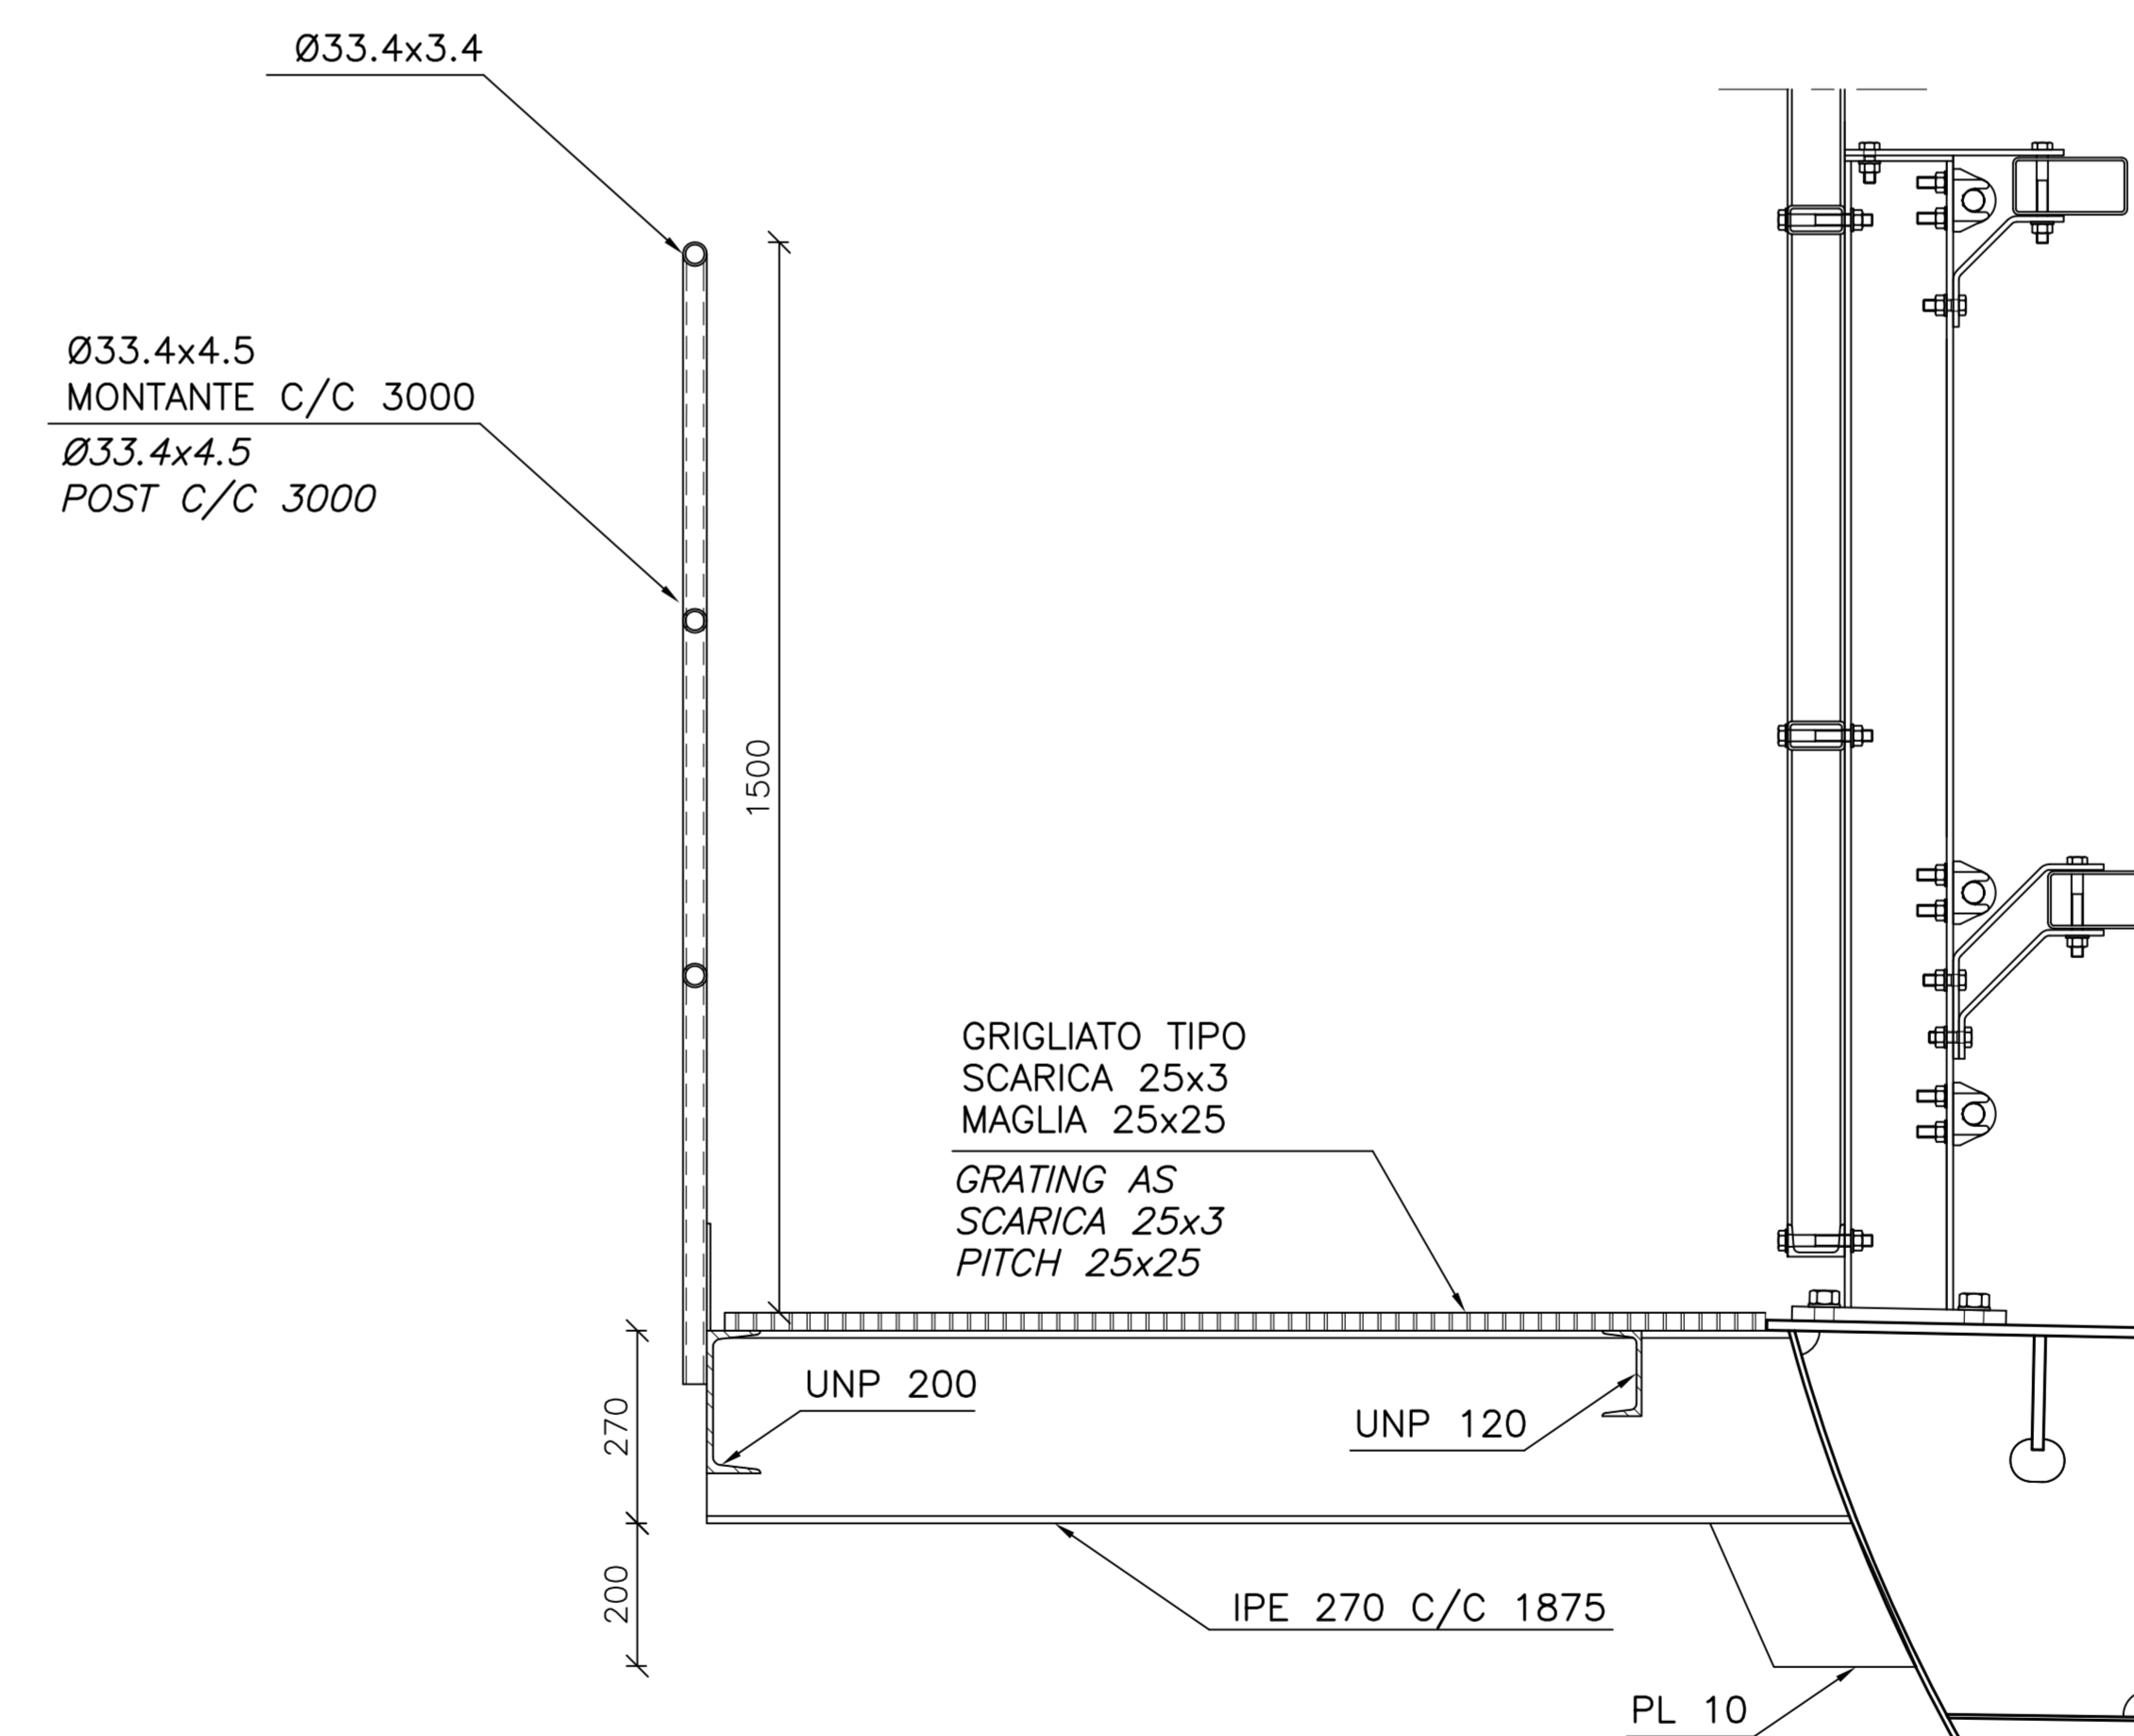

NOTE GENERALI

NOTE:
DIMENSIONI: TUTTE LE DIMENSIONI SONO IN MILLIMETRI, SALVO OVE DIVERSAMENTE INDICATO.
MATERIALI: ACCIAIO S355J2+N
BULLONI CLASSE 8.8
TRATTAMENTI SUPERFICIALI: SCALE ESTERNE E PORTELLI ESSERE GALVANIZZATE A CALDO CON SPESSORE 140µm

ELABORATI DI RIFERIMENTO:
CG1000-PSXDPSV-000000000-01 NOTE GENERALI
CG1000-P3ADPIT-E2DE00000-01 SOTTOSTAZIONI NELL' IMPLACATO - PIANTE E SEZIONI

NOTES:
DIMENSIONS: DIMENSIONS ARE IN MILLIMETRES UNLESS OTHERWISE NOTED.
MATERIALS: STEEL S355J2+N
BOLTS ARE GRADE 8.8
SURFACE TREATMENT: OUTDOOR STAIR AND HATCH TO BE HOT DIP GALVANIZED 140µm

REFERENCES:
CG1000-PSXDPSV-000000000-02 GENERAL NOTES
CG1000-P3ADPIT-E2DE00000-01 LAYOUT ELECTRICAL SUBSTATION - ROAD AND GIRDERS

QUESTO ELABORATO GRAFICO VA LETTO INSIEME A:
THIS DRAWING TO BE READ IN CONJUNCTION WITH:
CG1000-PBXDPSS-R40000000-03




Concessionario per la progettazione, realizzazione e gestione del collegamento stabile tra la Sicilia e il Continente
Oggetto: di diritto pubblico
Legge n° 1156 del 17 dicembre 1971, modificata dal D.Lgs. n° 114 del 24 aprile 2003

PONTE SULLO STRETTO DI MESSINA



PROGETTO DEFINITIVO

EUROLINK S.C.p.A.
IMPRESEGO S.p.A. (Mandatante)
SOCIETA' ITALIANA PER CONDOTTE D'ACQUA S.p.A. (Mandatante)
COOPERATIVA MURATORI E CEMENTISTI - C.M.C. di Ravenna Soc. Coop. a.r.l. (Mandatante)
SACOR S.A.S. (Mandatante)
ISHKAWAJIMA - HARIMA HEAVY INDUSTRIES CO. Ltd. (Mandatante)
A.C.I. S.C.P.A. - CONSORZIO STABILE (Mandatante)

IL PROGETTISTA COWI Ing. E.M. Vajz Dott. Ing. E. Pignatelli Ordine Ingegneri Milano n° 15408	IL CONTRINTE GENERALE Project Manager Ing. P.P. Marcheselli	STRETTO DI MESSINA Direttore Generale e RIP Validazione Ing. G. Fiammenghi	STRETTO DI MESSINA Amministratore Delegato (Dott. P. Cusco)
---	--	--	--

OPERA D'ATTRAVERSAMENTO PS0225_FD
SISTEMA SECONDARI
STRUTTURE SECONDARIE
GENERALE
SOTTOSTAZIONI - PIANTE E SEZIONI

CODICE | C | G | I | 0 | 0 | P | A | X | D | P | S | R | 4 | 0 | 0 | 0 | 0 | 0 | 0 | 2 | 1 | F | O | SCALA: VARIE

REV.	DATA	DESCRIZIONE	REDATTO	VERIFICATO	APPROVATO
10	20-06-2011	EMISSIONE FINALE	MEW/HPLE	SOJA	HPLE/SOJA

NOME DEL FILE: PS0225_FD.dwg